




LEGENDA

- ontwikkelingsgebied
- 8 Ou_E/m^3
- 7 Ou_E/m^3
- 6 Ou_E/m^3
- 5 Ou_E/m^3
- 4 Ou_E/m^3
- 3 Ou_E/m^3

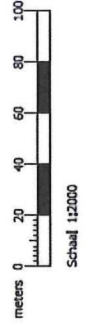

adviseurs
 ruimte
 infra
 bouw
 milieu


AGEL

hoeverstein 20b
 4903 sc oosterhout
 postbus 4156
 4900 cd oosterhout
 telefoon 0162 - 45 64 81
 telefax 0162 - 43 55 88

Eerland
 vzw oost.nl

NEEN-EN ISO 9001

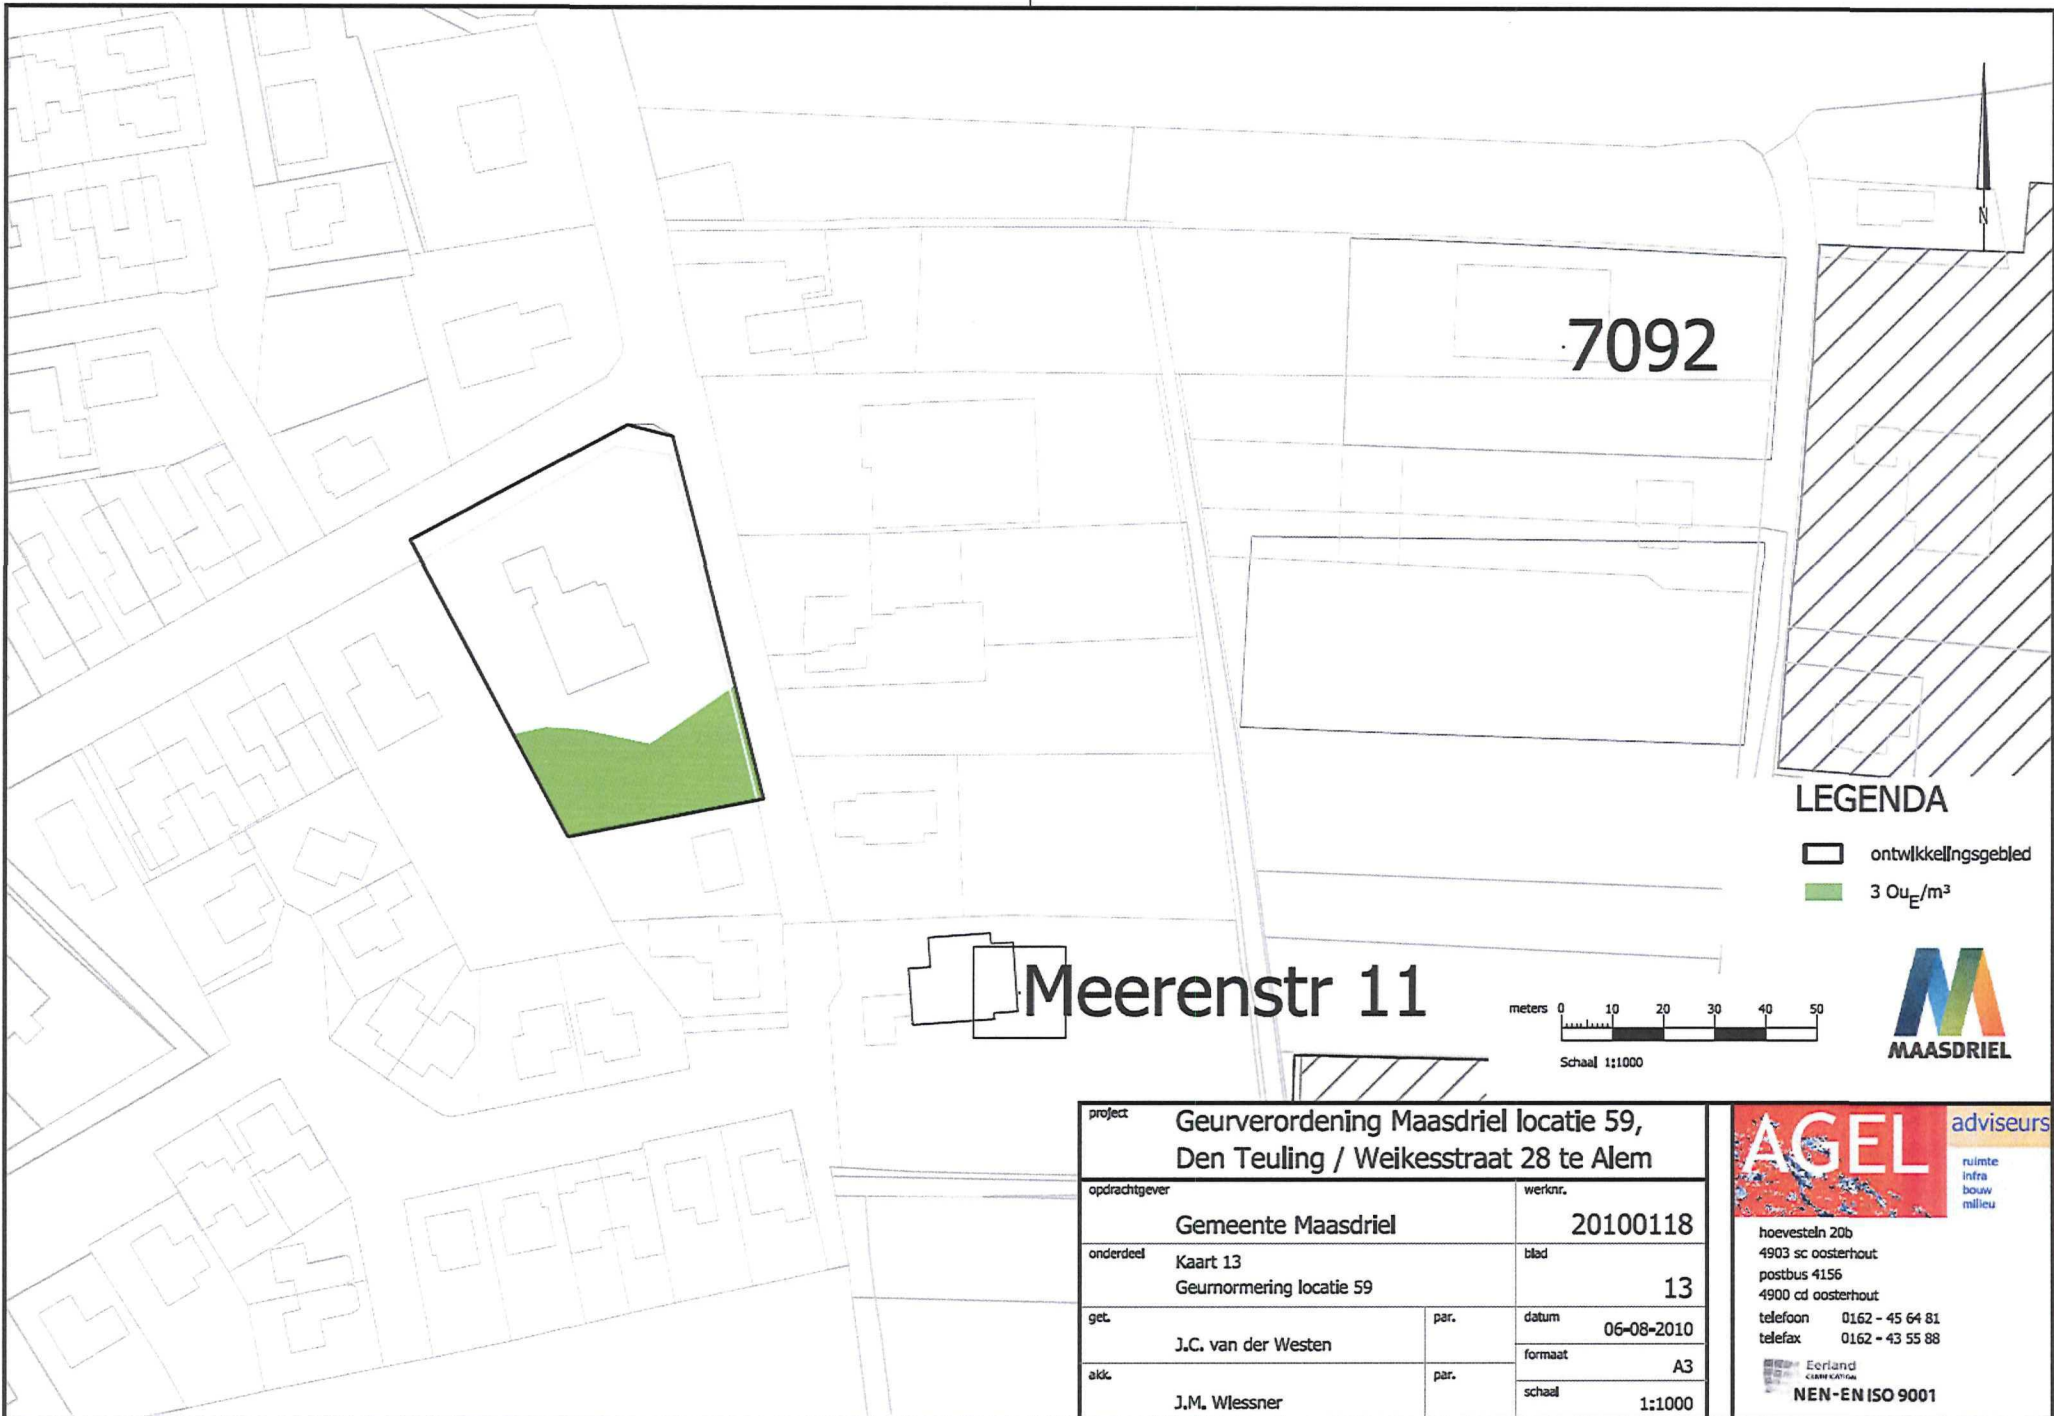

project Geurverordening Maasdriel locatie 56, Alem-Zuid te Alem		werfnr. 20100118	
opdrachtgever Gemeente Maasdriel	kaart Kaart 12	blad Geurverordening locatie 56	bladz. 12
get. J.C. van der Westen	par.	datum 06-08-2010	formaat A3
alk. J.M. Wessner	par.	schaal 1:2000	




7092

Meerenstr 11

LEGENDA

-  ontwikkingsgebied
-  3 O_u/m³

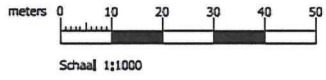

project		Geurverordening Maasdriel locatie 59, Den Teuling / Weikesstraat 28 te Alem	
opdrachtgever		werknr.	
Gemeente Maasdriel		20100118	
onderdeel		blad	
Kaart 13 Geurmormering locatie 59		13	
get.	par.	datum	
J.C. van der Westen		06-08-2010	
		formaat	
		A3	
akk.	par.	schaal	
J.M. Wessner		1:1000	


AGEL adviseurs

ruimte
infra
bouw
milieu

hoevestein 20b
4903 sc oosterhout
postbus 4156
4900 cd oosterhout

telefoon 0162 - 45 64 81
telefax 0162 - 43 55 88

Eerland
CERTIFICATIE
NEN-EN ISO 9001

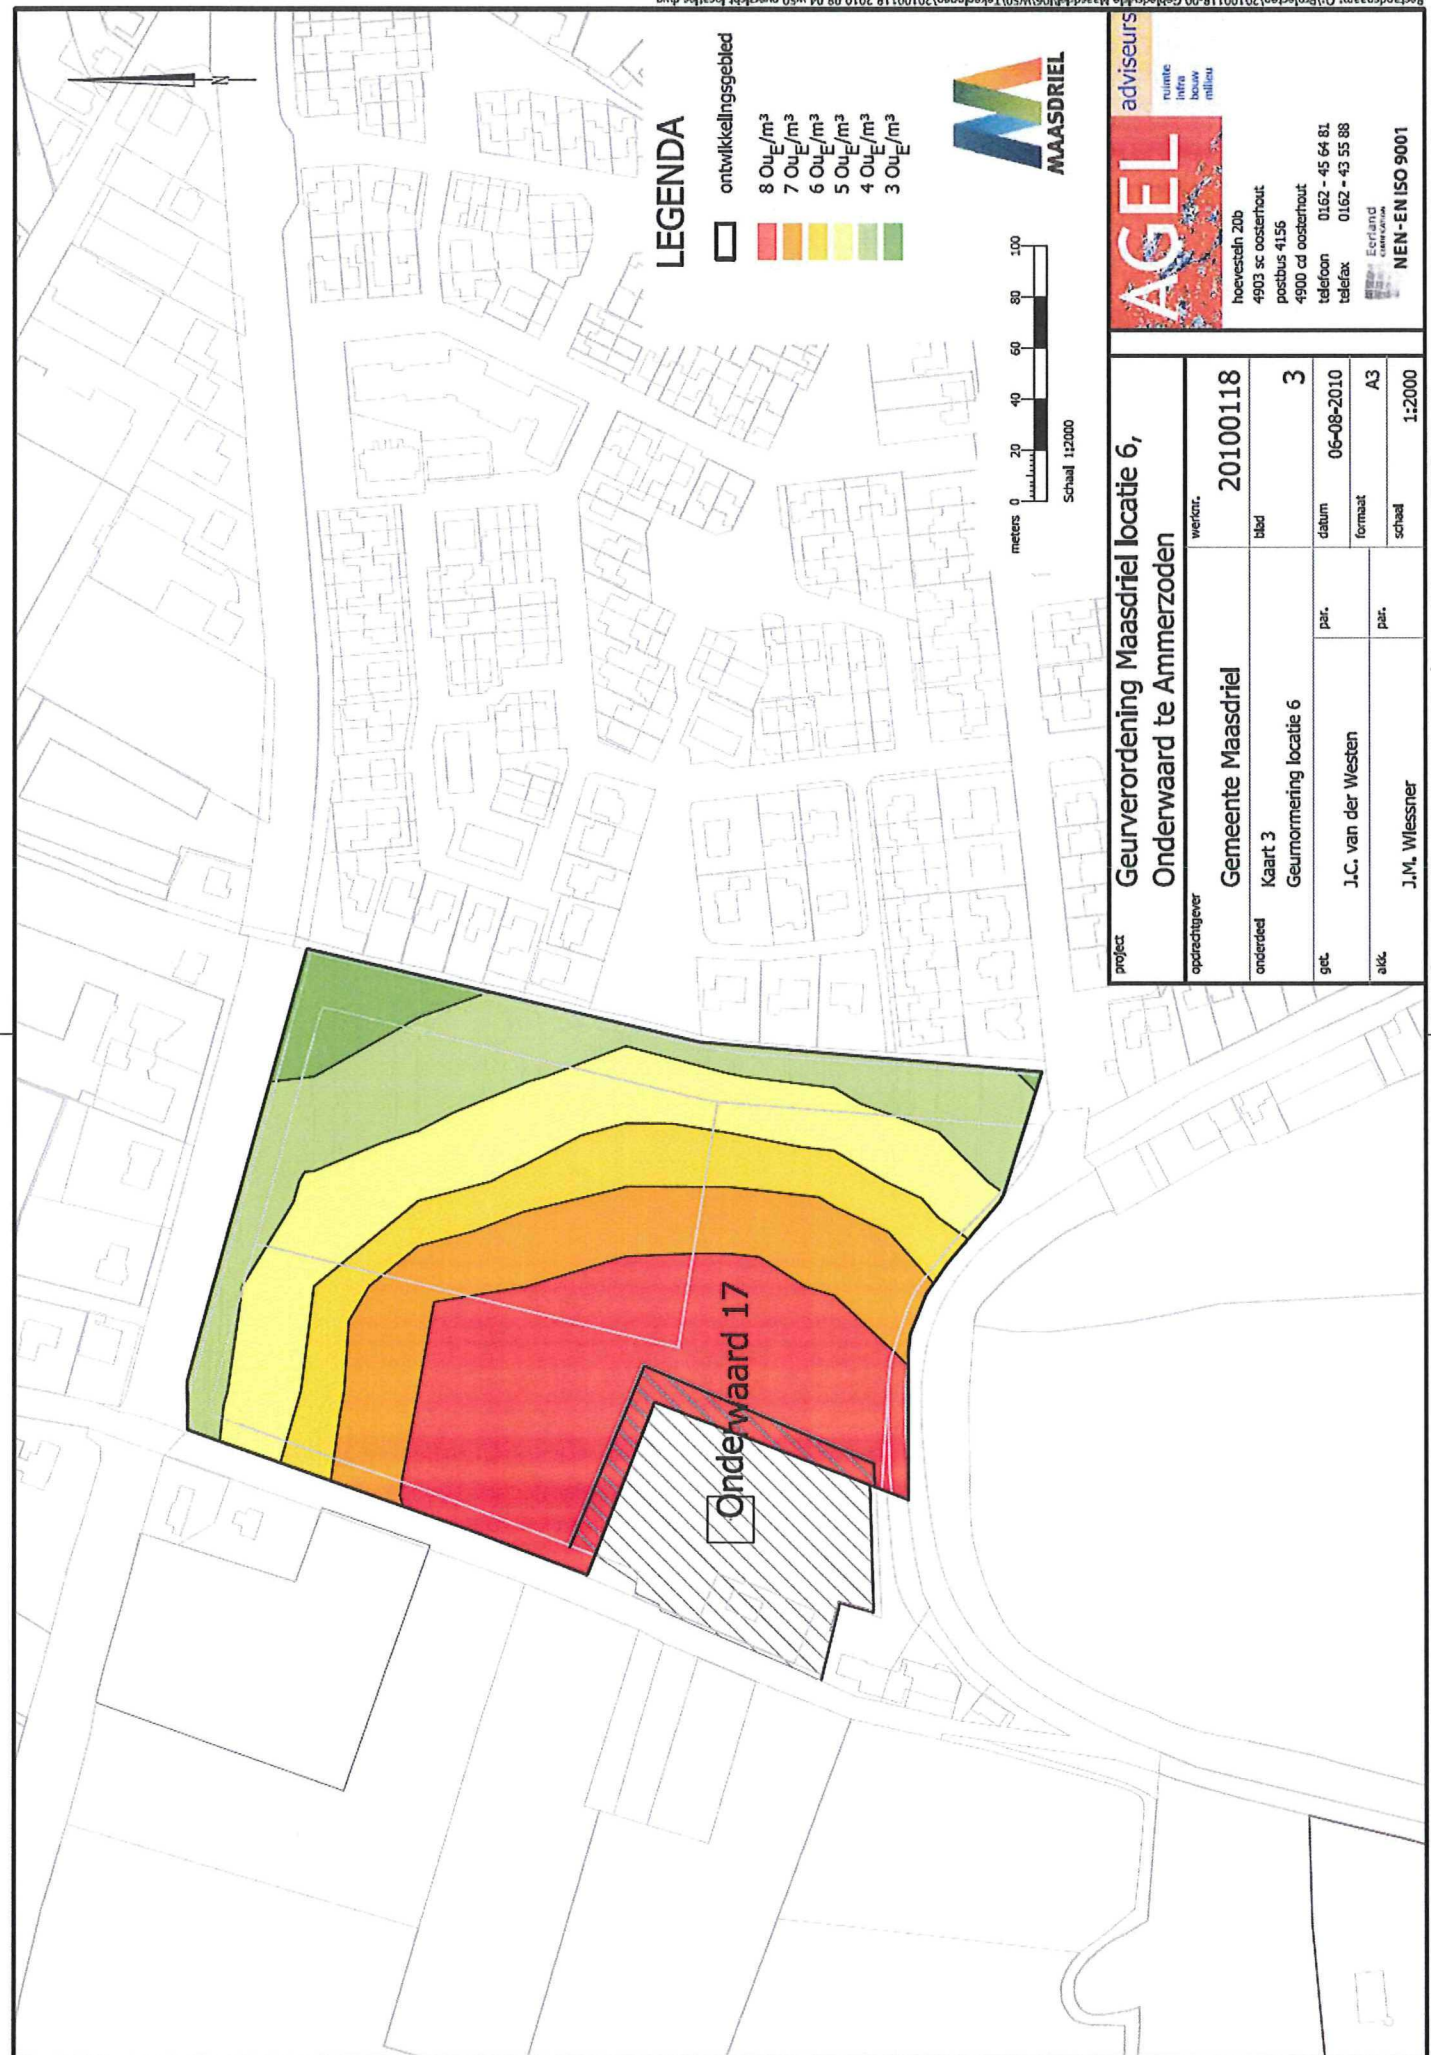

LEGENDA

□ ontwikkelingsgebied

- 8 Ov_E/m³
- 7 Ov_E/m³
- 6 Ov_E/m³
- 5 Ov_E/m³
- 4 Ov_E/m³
- 3 Ov_E/m³

MAASDRIEL

AGEL adviseurs


ruimte
infra
bouw
milieu

hoevestein 20b
4903 sc oosterhout
postbus 4156
4900 cd oosterhout
telefoon 0162 - 45 64 81
telefax 0162 - 43 55 88




Eerland
GEMEENTELIJK


NEN-EN ISO 9001

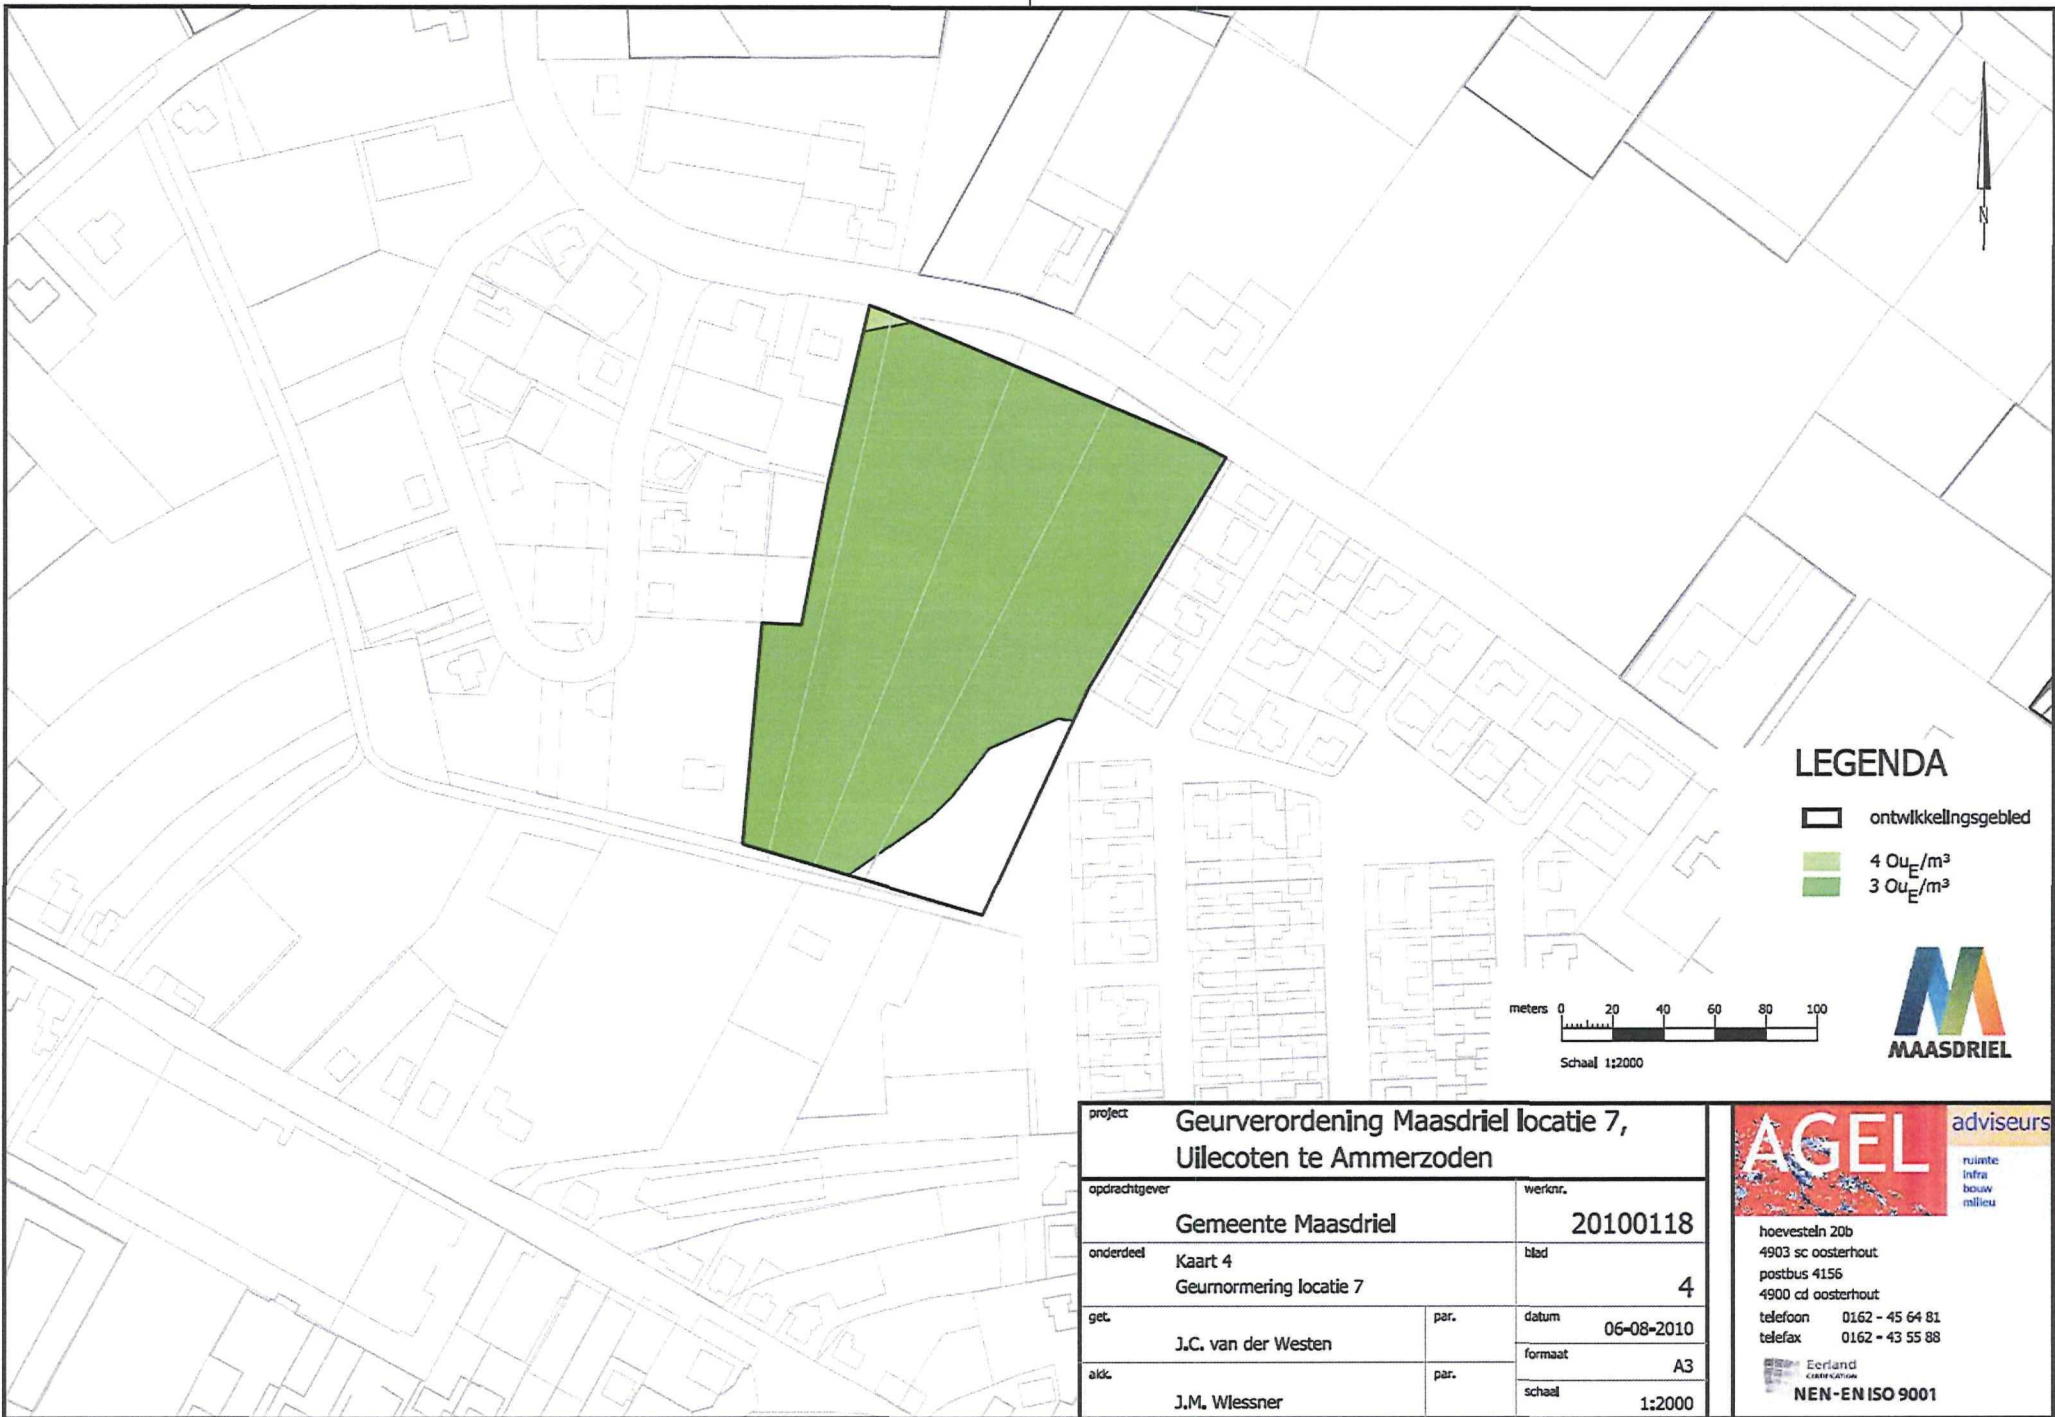project		Geurverordening Maasdriel locatie 6, Onderwaard te Ammerzoden	
opdrachtgever	werknr.	20100118	
onderdeel	blad	3	
get.	par.	datum	formaat
J.C. van der Westen		06-08-2010	A3
alk.	par.	schaal	1:2000
J.M. Wiessner			



LEGENDA

-  ontwikkelingsgebied
-  4 O_{uE}/m³
-  3 O_{uE}/m³

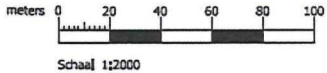


project				Geurverordening Maasdriel locatie 7, Uilecoten te Ammerzoden	
opdrachtgever		Gemeente Maasdriel		werknr. 20100118	
onderdeel		Kaart 4 Geurmormering locatie 7		blad 4	
get.	J.C. van der Westen	par.		datum	06-08-2010
akk.	J.M. Wlessner	par.		formaat	A3
				schaal	1:2000



hoevestein 20b
4903 sc oosterhout
postbus 4156
4900 cd oosterhout
telefoon 0162 - 45 64 81
telefax 0162 - 43 55 88



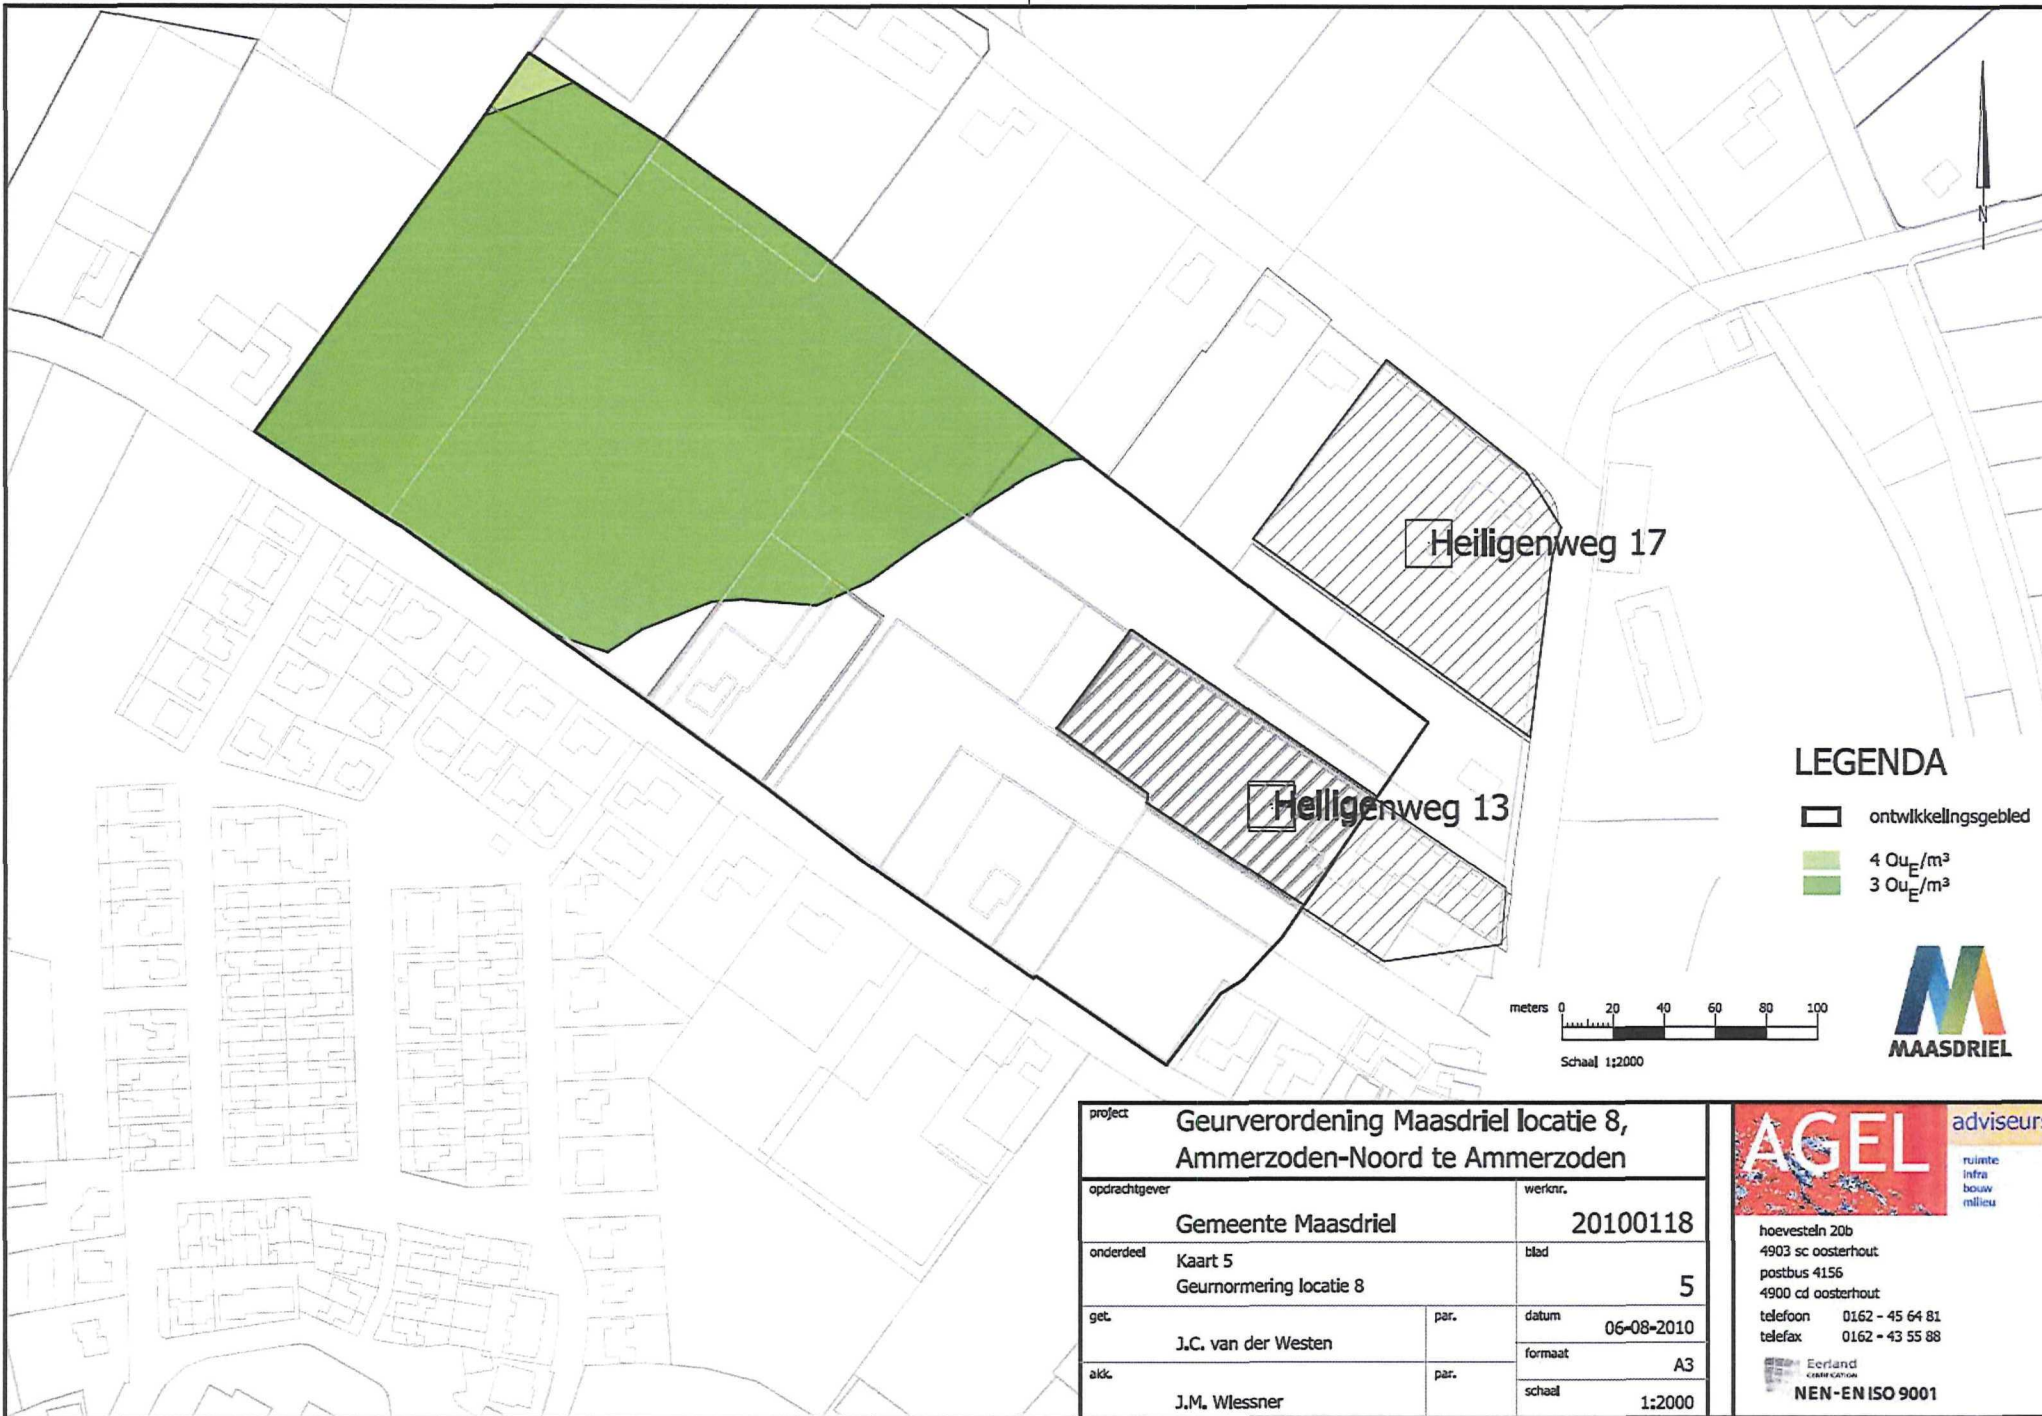


project		Geurverordening Maasdriel locatie 8, Ammerzoden-Noord te Ammerzoden	
opdrachtgever		werknr.	
Gemeente Maasdriel		20100118	
onderdeel		blad	
Kaart 5 Geurmormering locatie 8		5	
get.	par.	datum	
J.C. van der Westen		06-08-2010	
		formaat	
		A3	
akk.	par.	schaal	
J.M. Wessner		1:2000	

AGEL adviseurs

ruimte
infra
bouw
milieu


hoevestein 20b
4903 sc oosterhout
postbus 4156
4900 cd oosterhout
telefoon 0162 - 45 64 81
telefax 0162 - 43 55 88

Eerland
CERTIFICATIE
NEN-EN ISO 9001

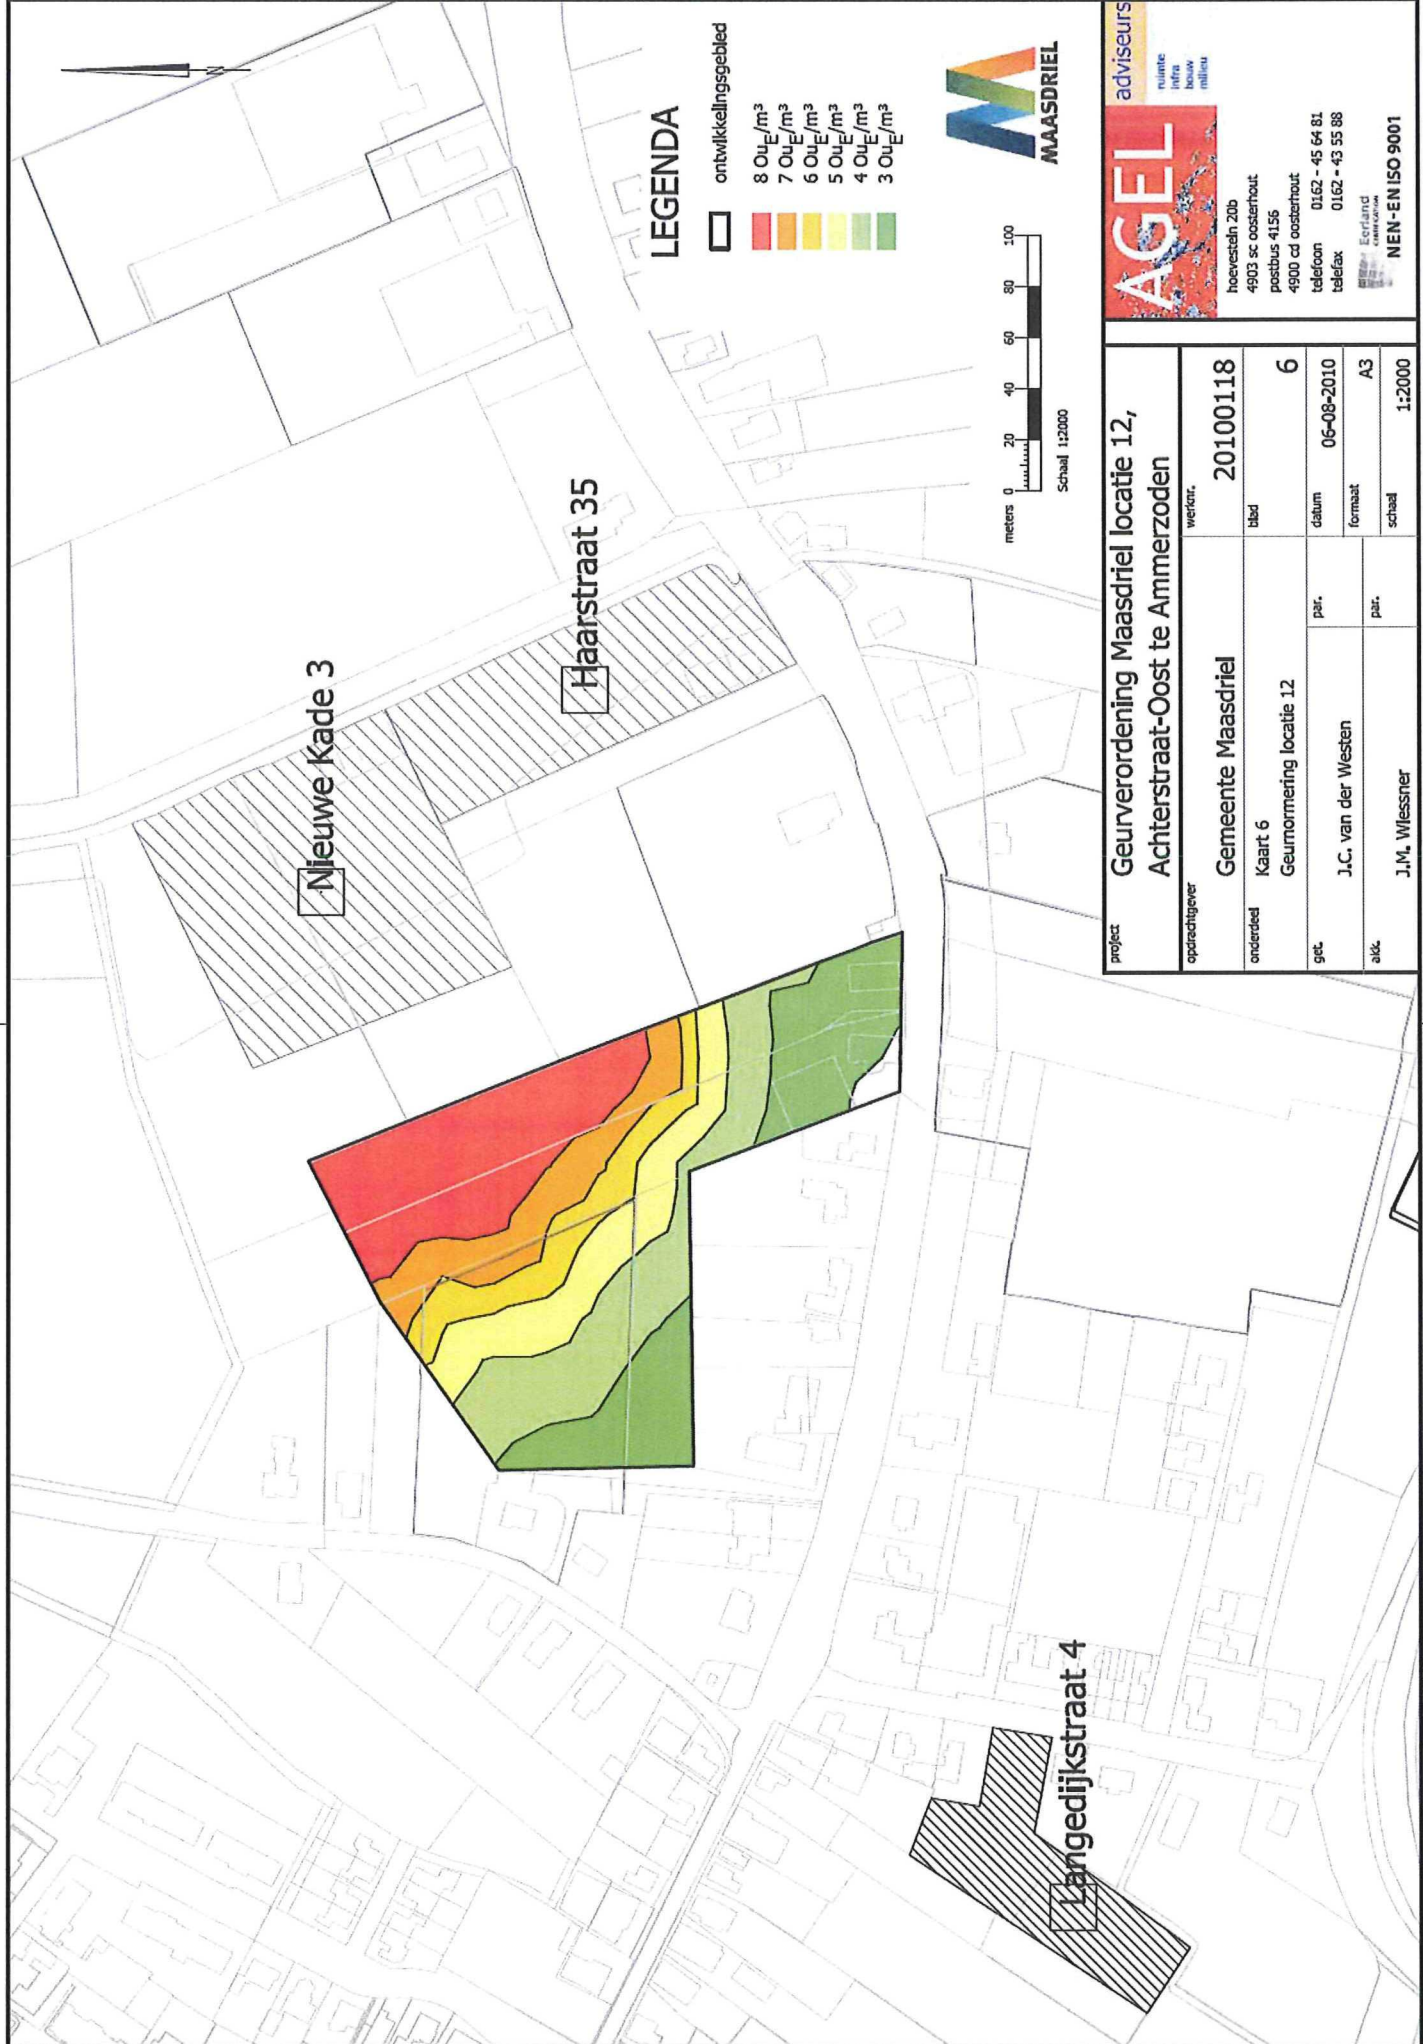

LEGENDA

- ontwikkelingsgebied
- 8 Ou_E/m^3
- 7 Ou_E/m^3
- 6 Ou_E/m^3
- 5 Ou_E/m^3
- 4 Ou_E/m^3
- 3 Ou_E/m^3

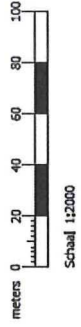

adviseurs
ruimte
infra
bouw
milieu


AGEL

hoevesteijn 20b
4903 sc oosterhout
postbus 4156
4900 cd oosterhout
telefoon 0162 - 45 64 81
telefax 0162 - 43 55 88

Eerland
CONSTRUCTIE

NEN-EN ISO 9001

project	Geurverordening Maasdriel locatie 12, Achterstraat-Oost te Ammerzoden		
opdrachtgever	Gemeente Maasdriel	ref.	20100118
onderdeel	Kaart 6	titel	6
get.	Geurmorming locatie 12	datum	06-08-2010
alk.	J.C. van der Westen	par.	A3
	J.M. Wfessner	par.	1:2000

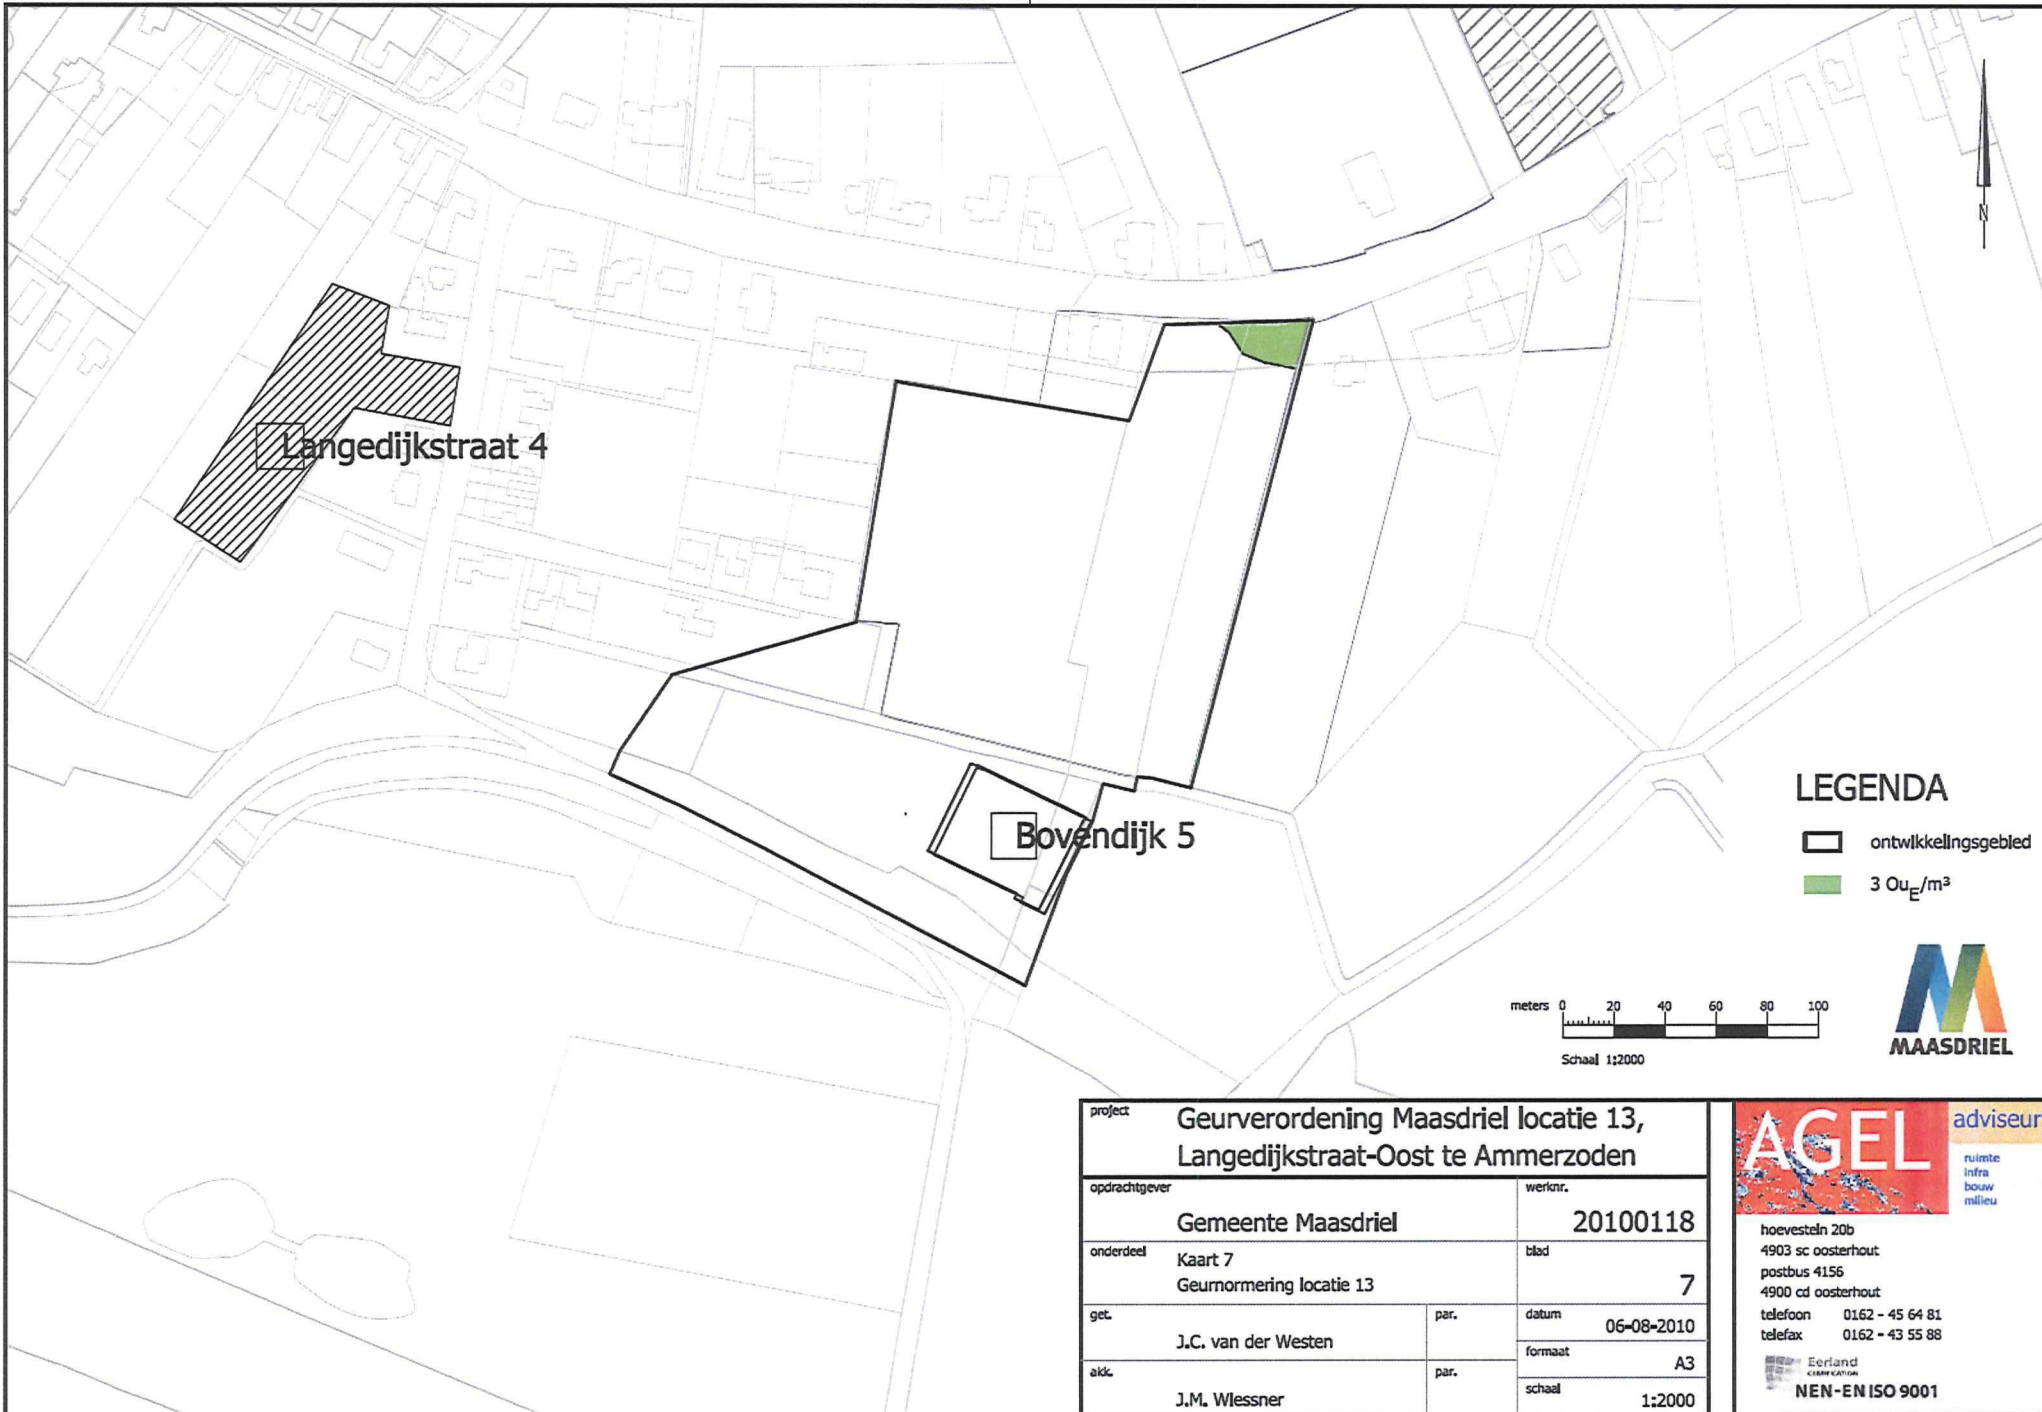

project				Geurverordening Maasdriel locatie 13, Langedijkstraat-Oost te Ammerzoden	
opdrachtgever		Gemeente Maasdriel		werknr. 20100118	
onderdeel		Kaart 7 Geurmormering locatie 13		blad 7	
get.	J.C. van der Westen	par.		datum	06-08-2010
alk.	J.M. Wessner	par.		formaat	A3
				schaal	1:2000

Plotdatum : 5-6-2010


Opgeslagen door hwoosterhout opt: 5-9-2010

Bestandsnaam: C:\Projecten\20100118-00 Gebedsvla Maasdriel\06\W50\Tekeningen\20100118 2010 08 04 W50 overzicht locaties.dwg



LEGENDA

- ontwikkelingsgebied
- 3 Oue/m²

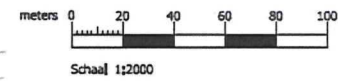

project Geurverordening Maasdriel locatie 20, Noordzijde Hogesteeg te Ammerzoden			
opdrachtgever Gemeente Maasdriel		werknr. 20100118	
onderdeel Kaart 8 Geurmormering locatie 20		blad 8	
get. J.C. van der Westen	par.	datum 06-08-2010	formaat A3
akd. J.M. Wessner	par.	schaal 1:2000	

AGEL adviseurs

ruimte
infra
bouw
milieu


hoevestein 20b
4903 sc oosterhout
postbus 4156
4900 cd oosterhout
telefoon 0162 - 45 64 81
telefax 0162 - 43 55 88


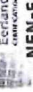
Eerland
CERTIFICATIE
NEN - EN ISO 9001




LEGENDA

- ontwikkelingsgebied
- 8 Ou_E/m^3
- 7 Ou_E/m^3
- 6 Ou_E/m^3
- 5 Ou_E/m^3
- 4 Ou_E/m^3
- 3 Ou_E/m^3

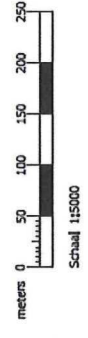

adviseurs  naamte infra bouw milieu		
hoevesteijn 20b 4903 sc oosterhout postbus 4156 4900 cd oosterhout telefoon 0162 - 45 64 81 telefax 0162 - 43 55 88  Eerland NEN-ISO 9001		
project Geurverordening Maasdriel locatie 22, De Winkels 1e fase te Hedel	opdrachtgever Gemeente Maasdriel Kaart 9 Geurmorming locatie 22	weefnr. 20100118
onderdeel get.	par. J.-C. van der Westen	blad 9
alc. J.M. Wiessner	par.	datum 06-08-2010
J.M. Wiessner	J.M. Wiessner	formaat A3
J.M. Wiessner	J.M. Wiessner	schaal 1:5000

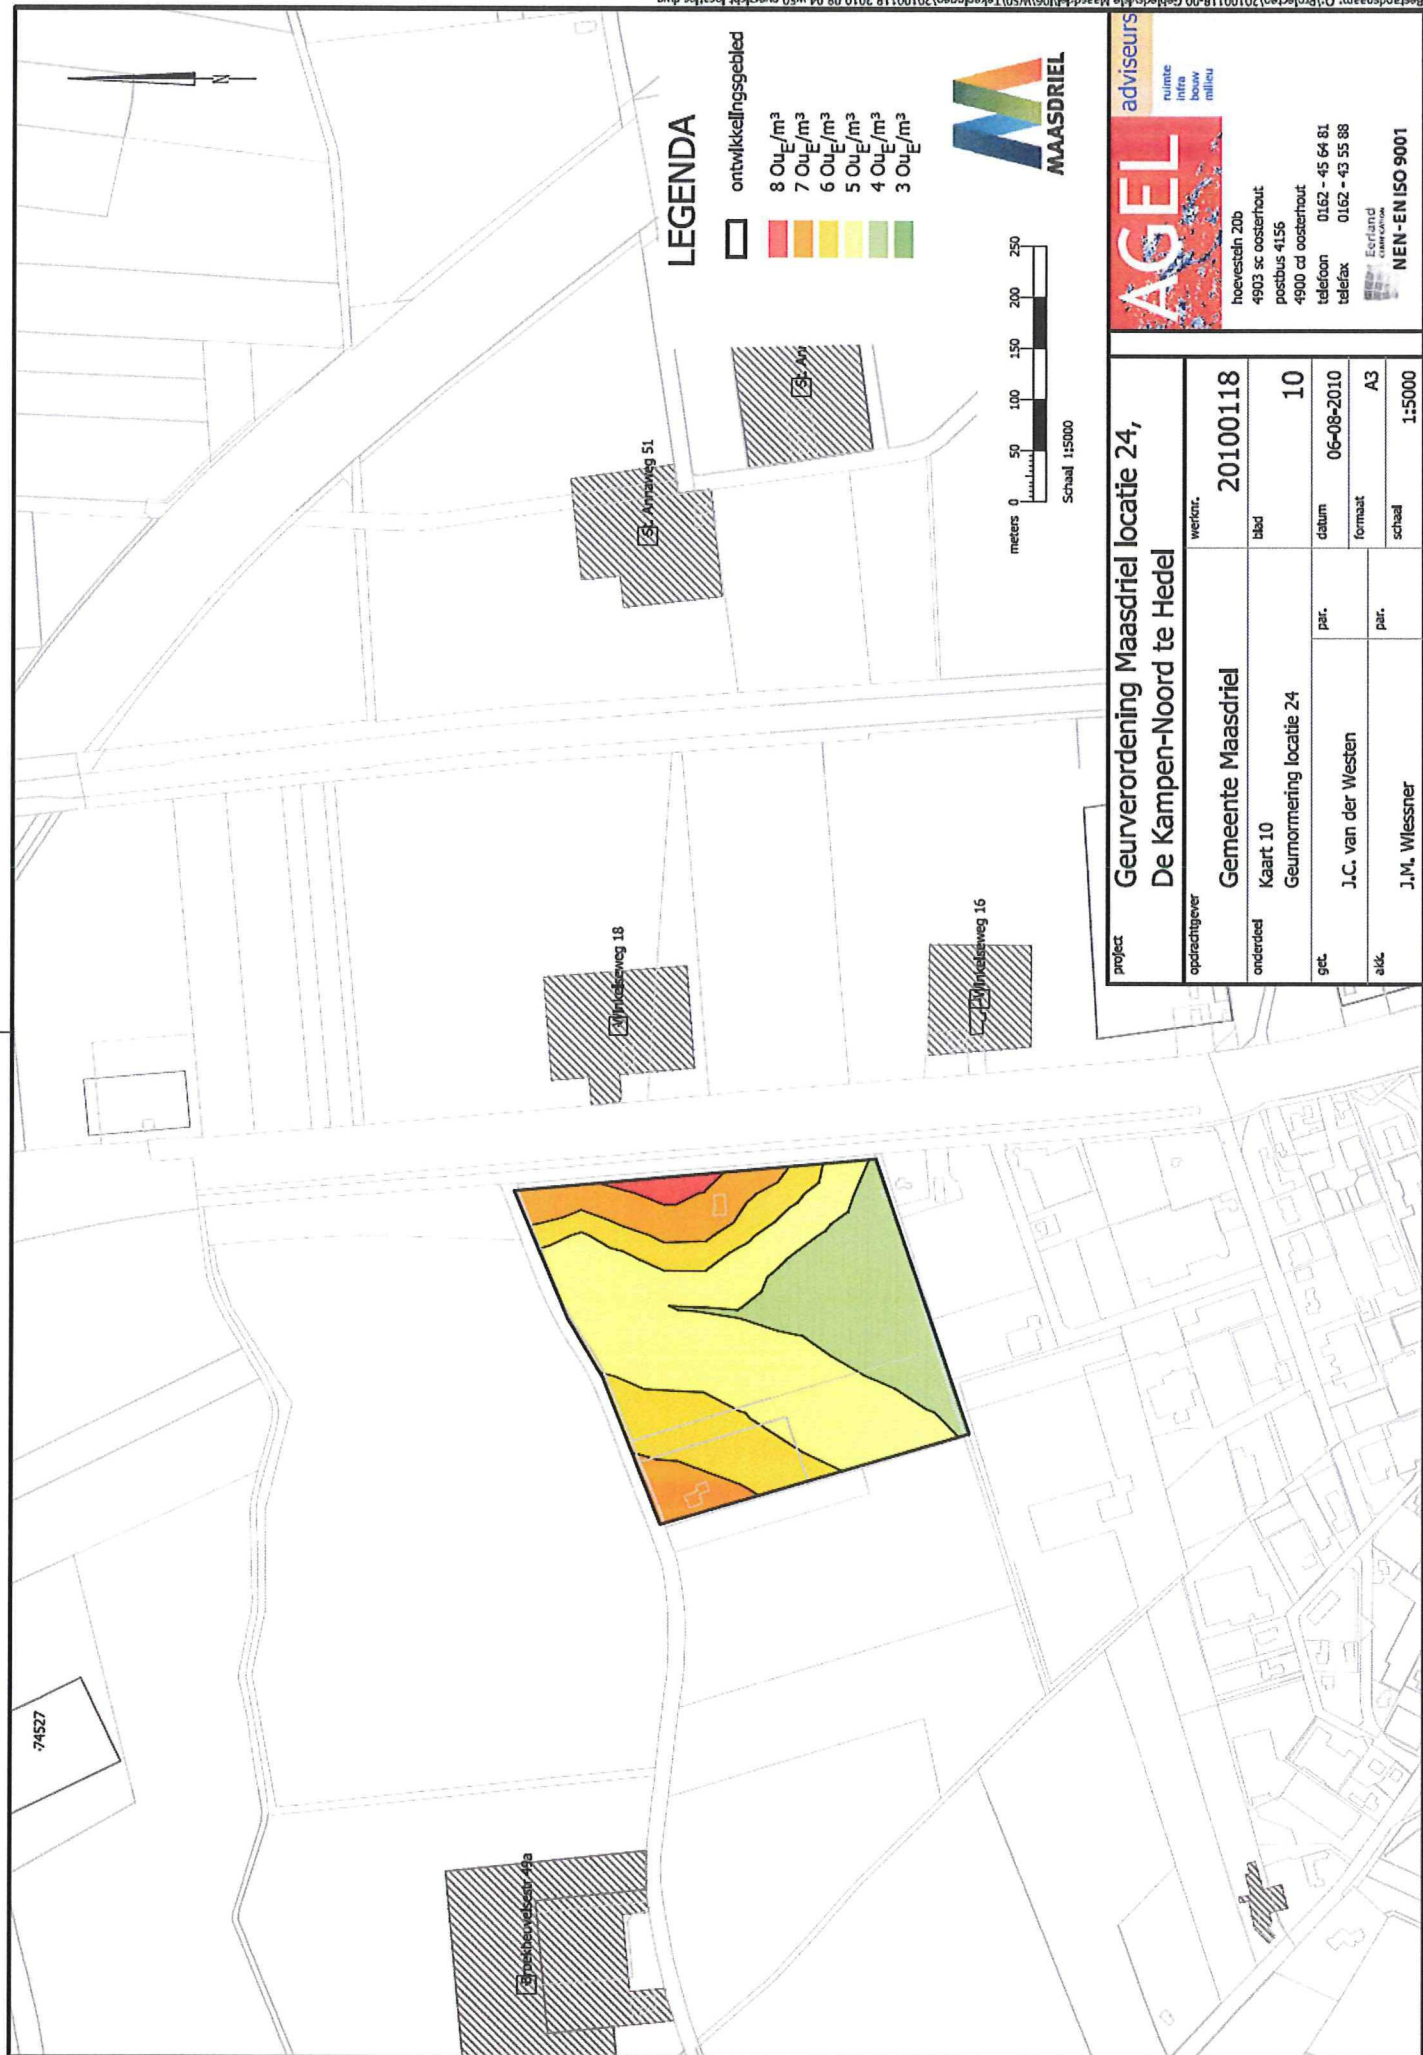

adviseurs
 ruimte
 infra
 bouw
 milieu


AGEL

hoevestein 20b
 4903 sc oosterhout
 postbus 4156
 4900 cd oosterhout
 telefoon 0162 - 45 64 81
 telefax 0162 - 43 55 88

Eerland
 CONSULTING


NEN-ISO 9001

project Geurverordening Maasdrif locatie 24, De Kampen-Noord te Hedel		weefnr. 20100118	
opdrachtgever Gemeente Maasdrif	blad Kaart 10	datum 06-08-2010	formaat A3
onderdeld Geurmorming locatie 24	par. J.-C. van der Westen	par. J.M. Wiessner	schaal 1:5000
gvt. J.-C. van der Westen	par. J.M. Wiessner	schaal 1:5000	
akc. J.M. Wiessner			

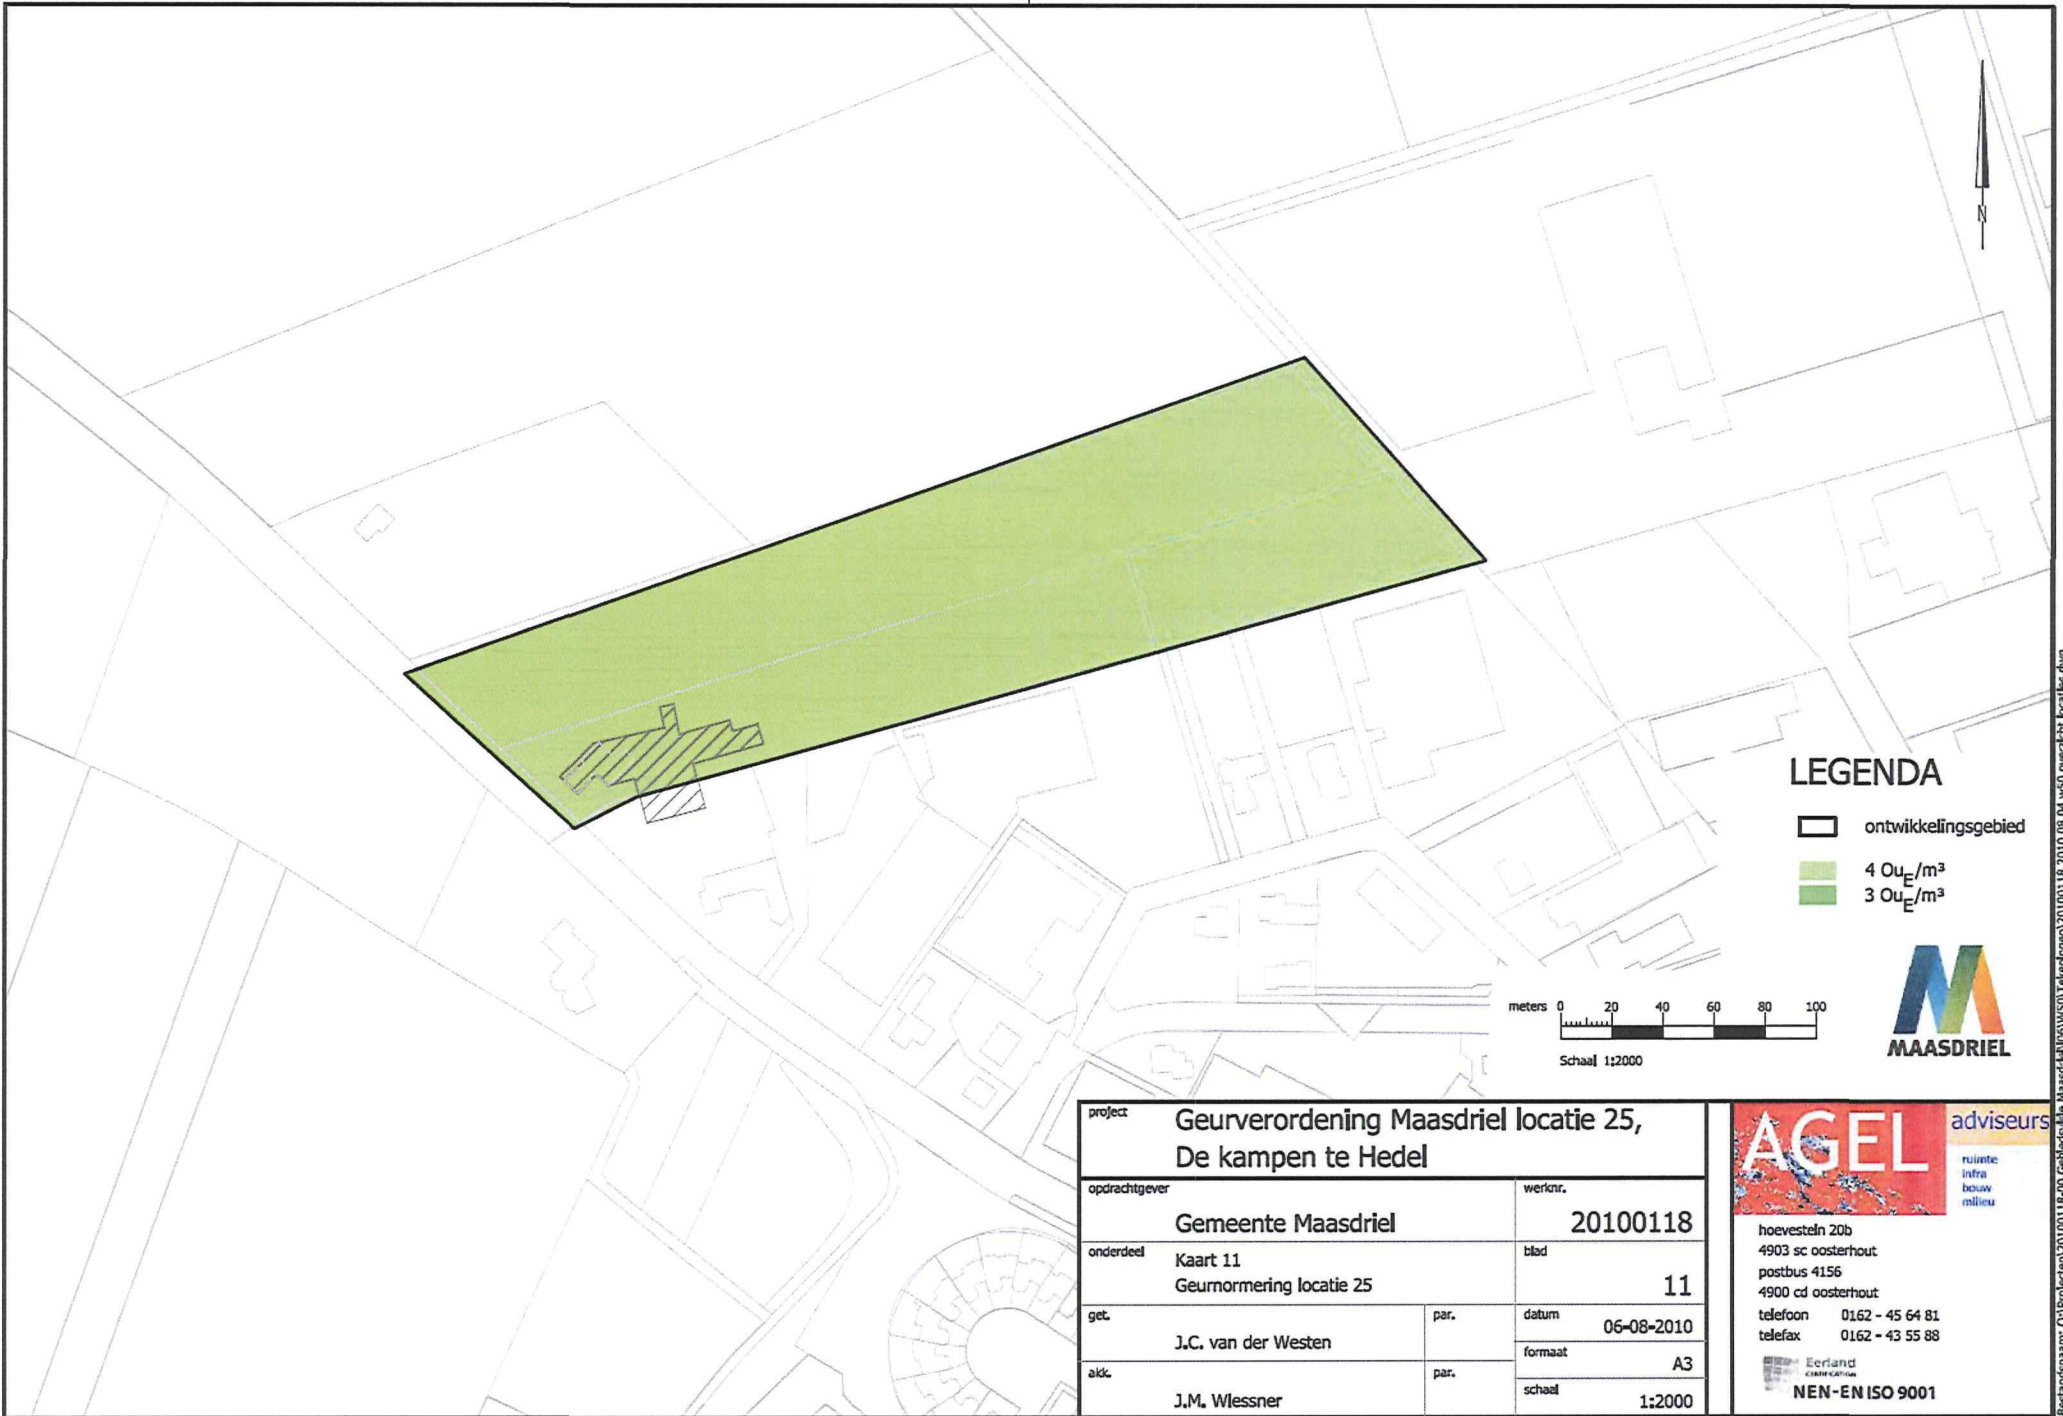

LEGENDA

- ontwikkelingsgebied
- 4 Ou_E/m³
- 3 Ou_E/m³

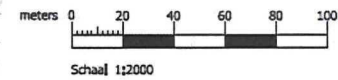


project Geurverordening Maasdriel locatie 25, De kampen te Hedel			
opdrachtgever Gemeente Maasdriel		werknr. 20100118	
onderdeel Kaart 11 Geurmormering locatie 25		blad 11	
get. J.C. van der Westen	par.	datum 06-08-2010	formaat A3
akd. J.M. Wessner	par.	schaal 1:2000	

AGEL adviseurs



ruimte
infra
bouw
milieu


hoevestein 20b
4903 sc oosterhout
postbus 4156
4900 cd oosterhout
telefoon 0162 - 45 64 81
telefax 0162 - 43 55 88

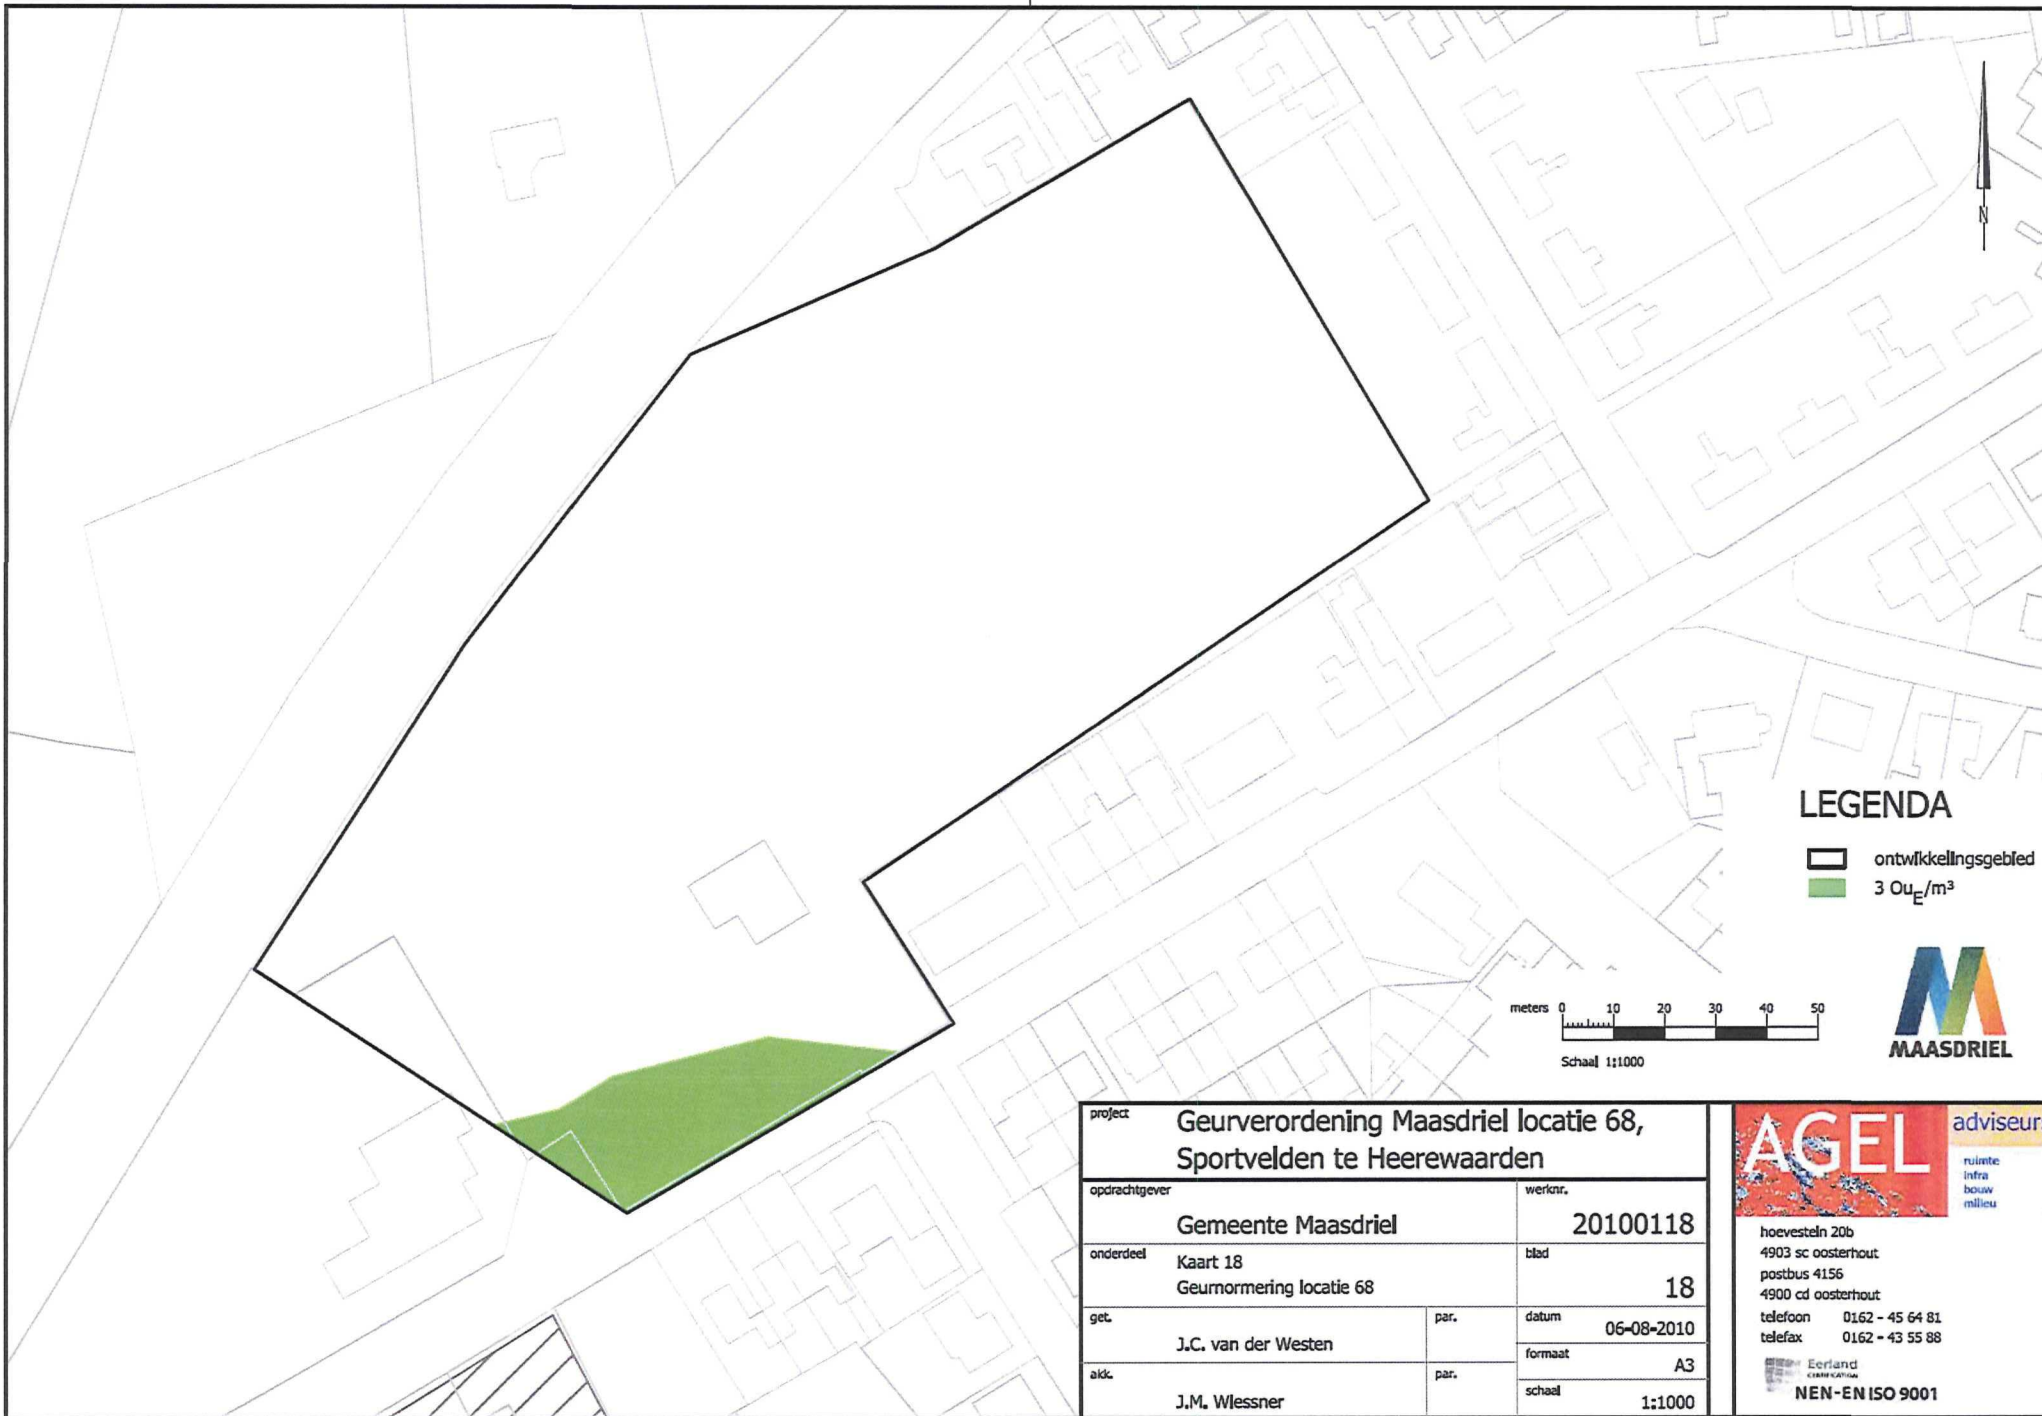Eerland
NEN - EN ISO 9001



LEGENDA

-  ontwikkelingsgebied
-  3 O_u/m³

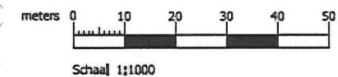


project		Geurverordening Maasdriel locatie 68, Sportvelden te Heerewaarden	
opdrachtgever	Gemeente Maasdriel	werknr.	20100118
onderdeel	Kaart 18 Geurmormering locatie 68	blad	18
get.	J.C. van der Westen	par.	datum 06-08-2010
akk.	J.M. Wlessner	par.	formaat A3
			schaal 1:1000

AGEL adviseurs





ruimte
infra
bouw
milieu

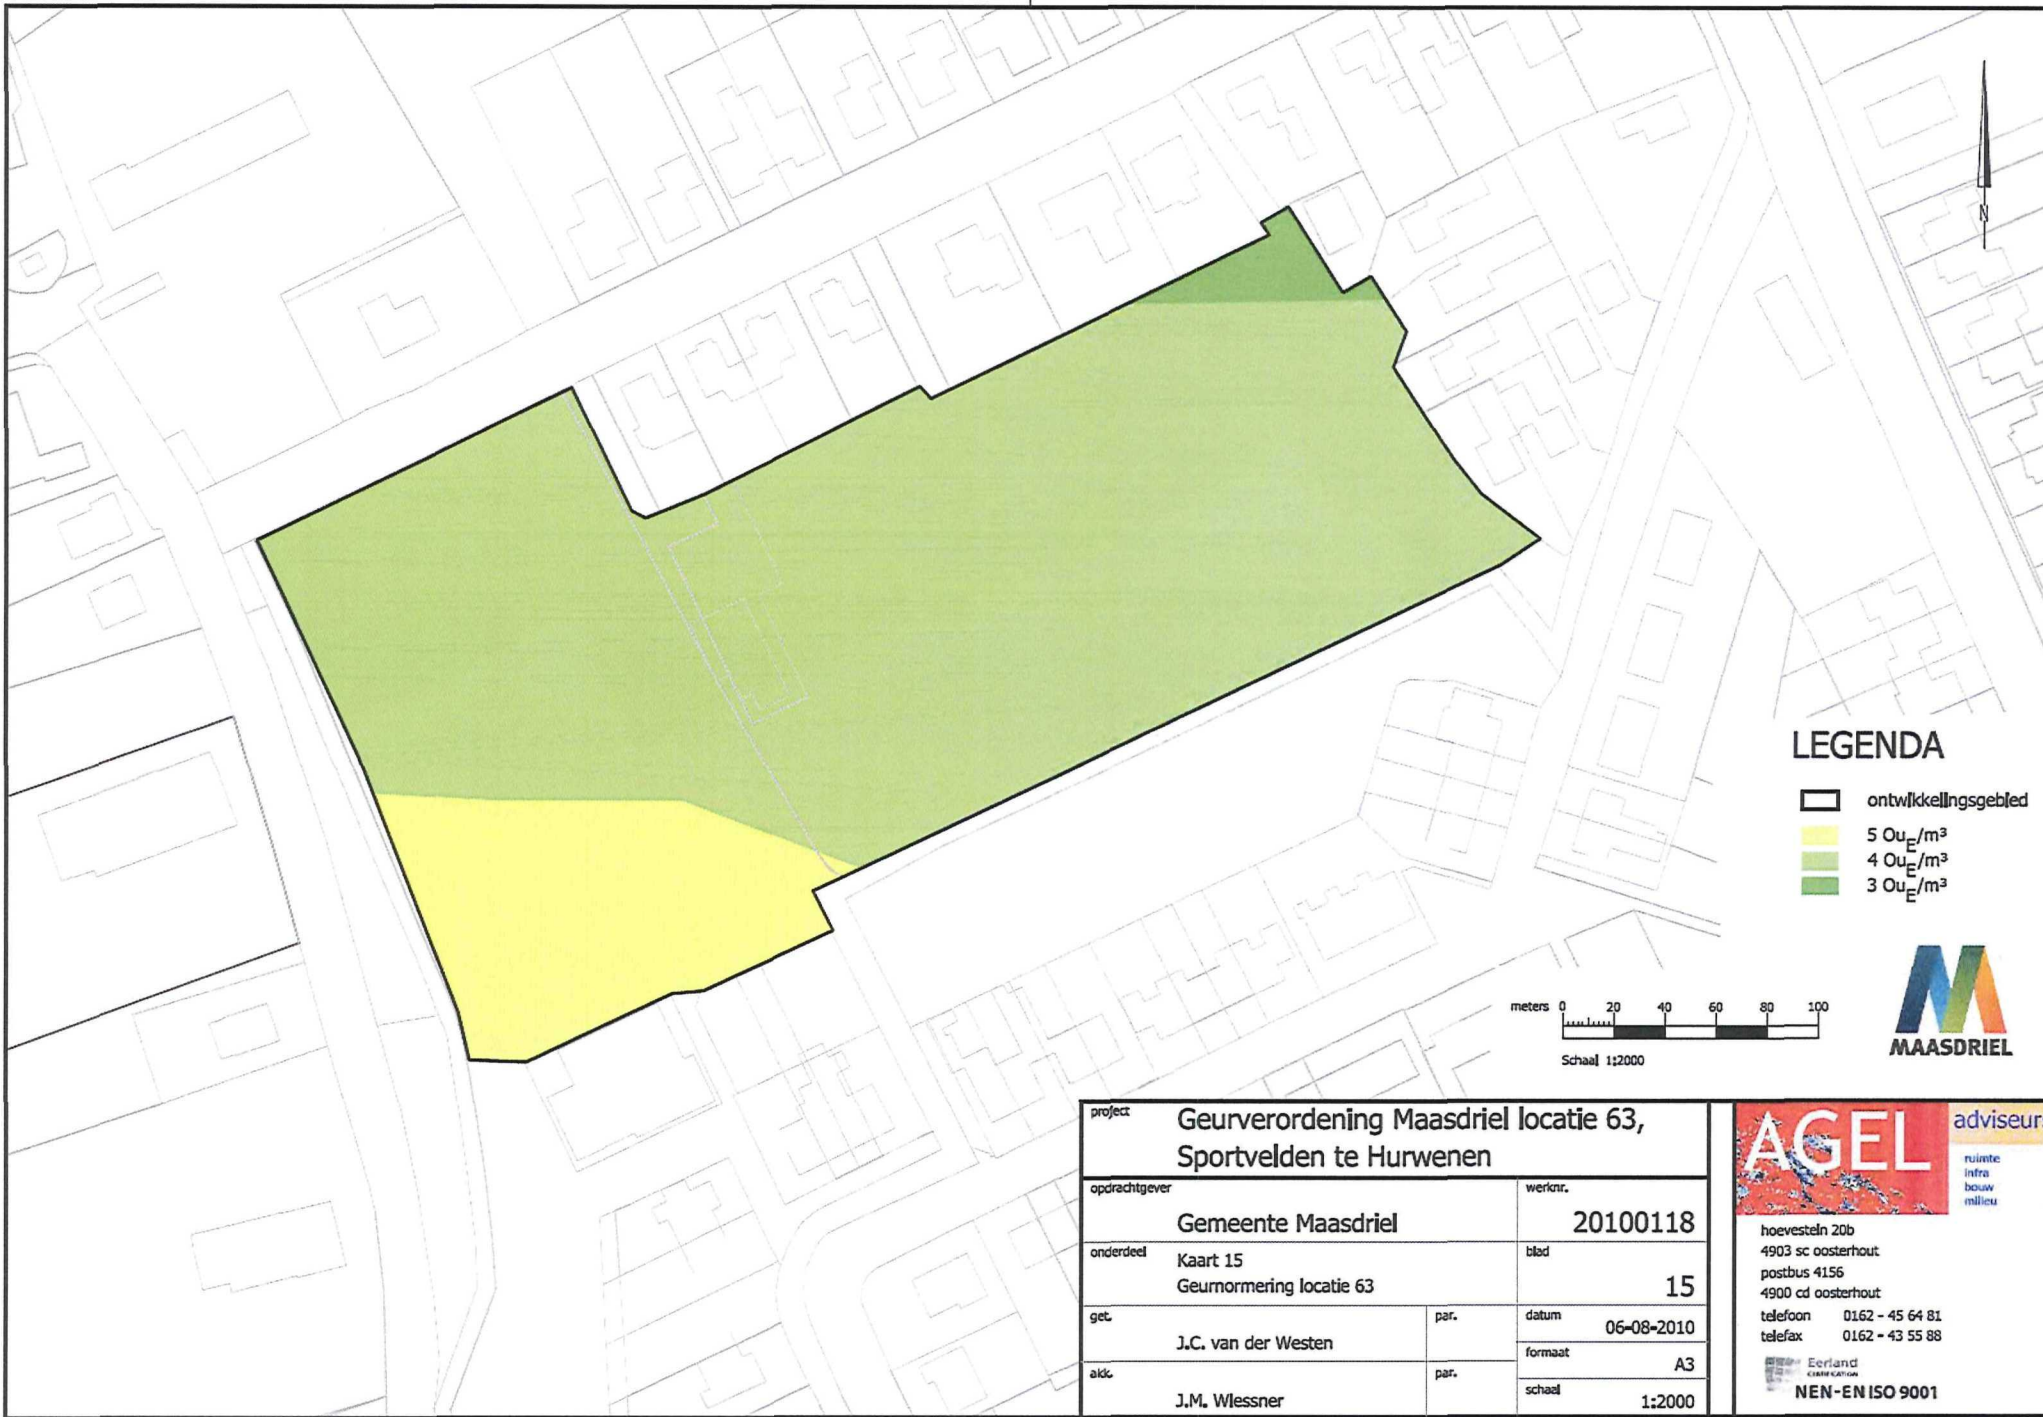
hoevestein 20b
4903 sc oosterhout
postbus 4156
4900 cd oosterhout
telefoon 0162 - 45 64 81
telefax 0162 - 43 55 88

Eerland
CERTIFICATIE
NEN-EN ISO 9001



LEGENDA

-  ontwikkelingsgebied
-  5 Oue/m³
-  4 Oue/m³
-  3 Oue/m³

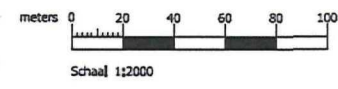

project Geurverordening Maasdriel locatie 63, Sportvelden te Hurwenen			
opdrachtgever Gemeente Maasdriel		werknr. 20100118	
onderdeel Kaart 15 Geurmormering locatie 63		blad 15	
get. J.C. van der Westen	par.	datum 06-08-2010	formaat A3
akk. J.M. Wlessner	par.	schaal 1:2000	


AGEL adviseurs

ruimte
infra
bouw
milieu

hoevestein 20b
4903 sc oosterhout
postbus 4156
4900 cd oosterhout
telefoon 0162 - 45 64 81
telefax 0162 - 43 55 88


Eerland
CERTIFICATIE
NEN-EN ISO 9001

Bestandsnaam: C:\Projecten\20100118-00 Gebiedsfile Maasdriel\06\W50\rekeningen\20100118 2010 08 04 W50 overzicht locatie.dwg

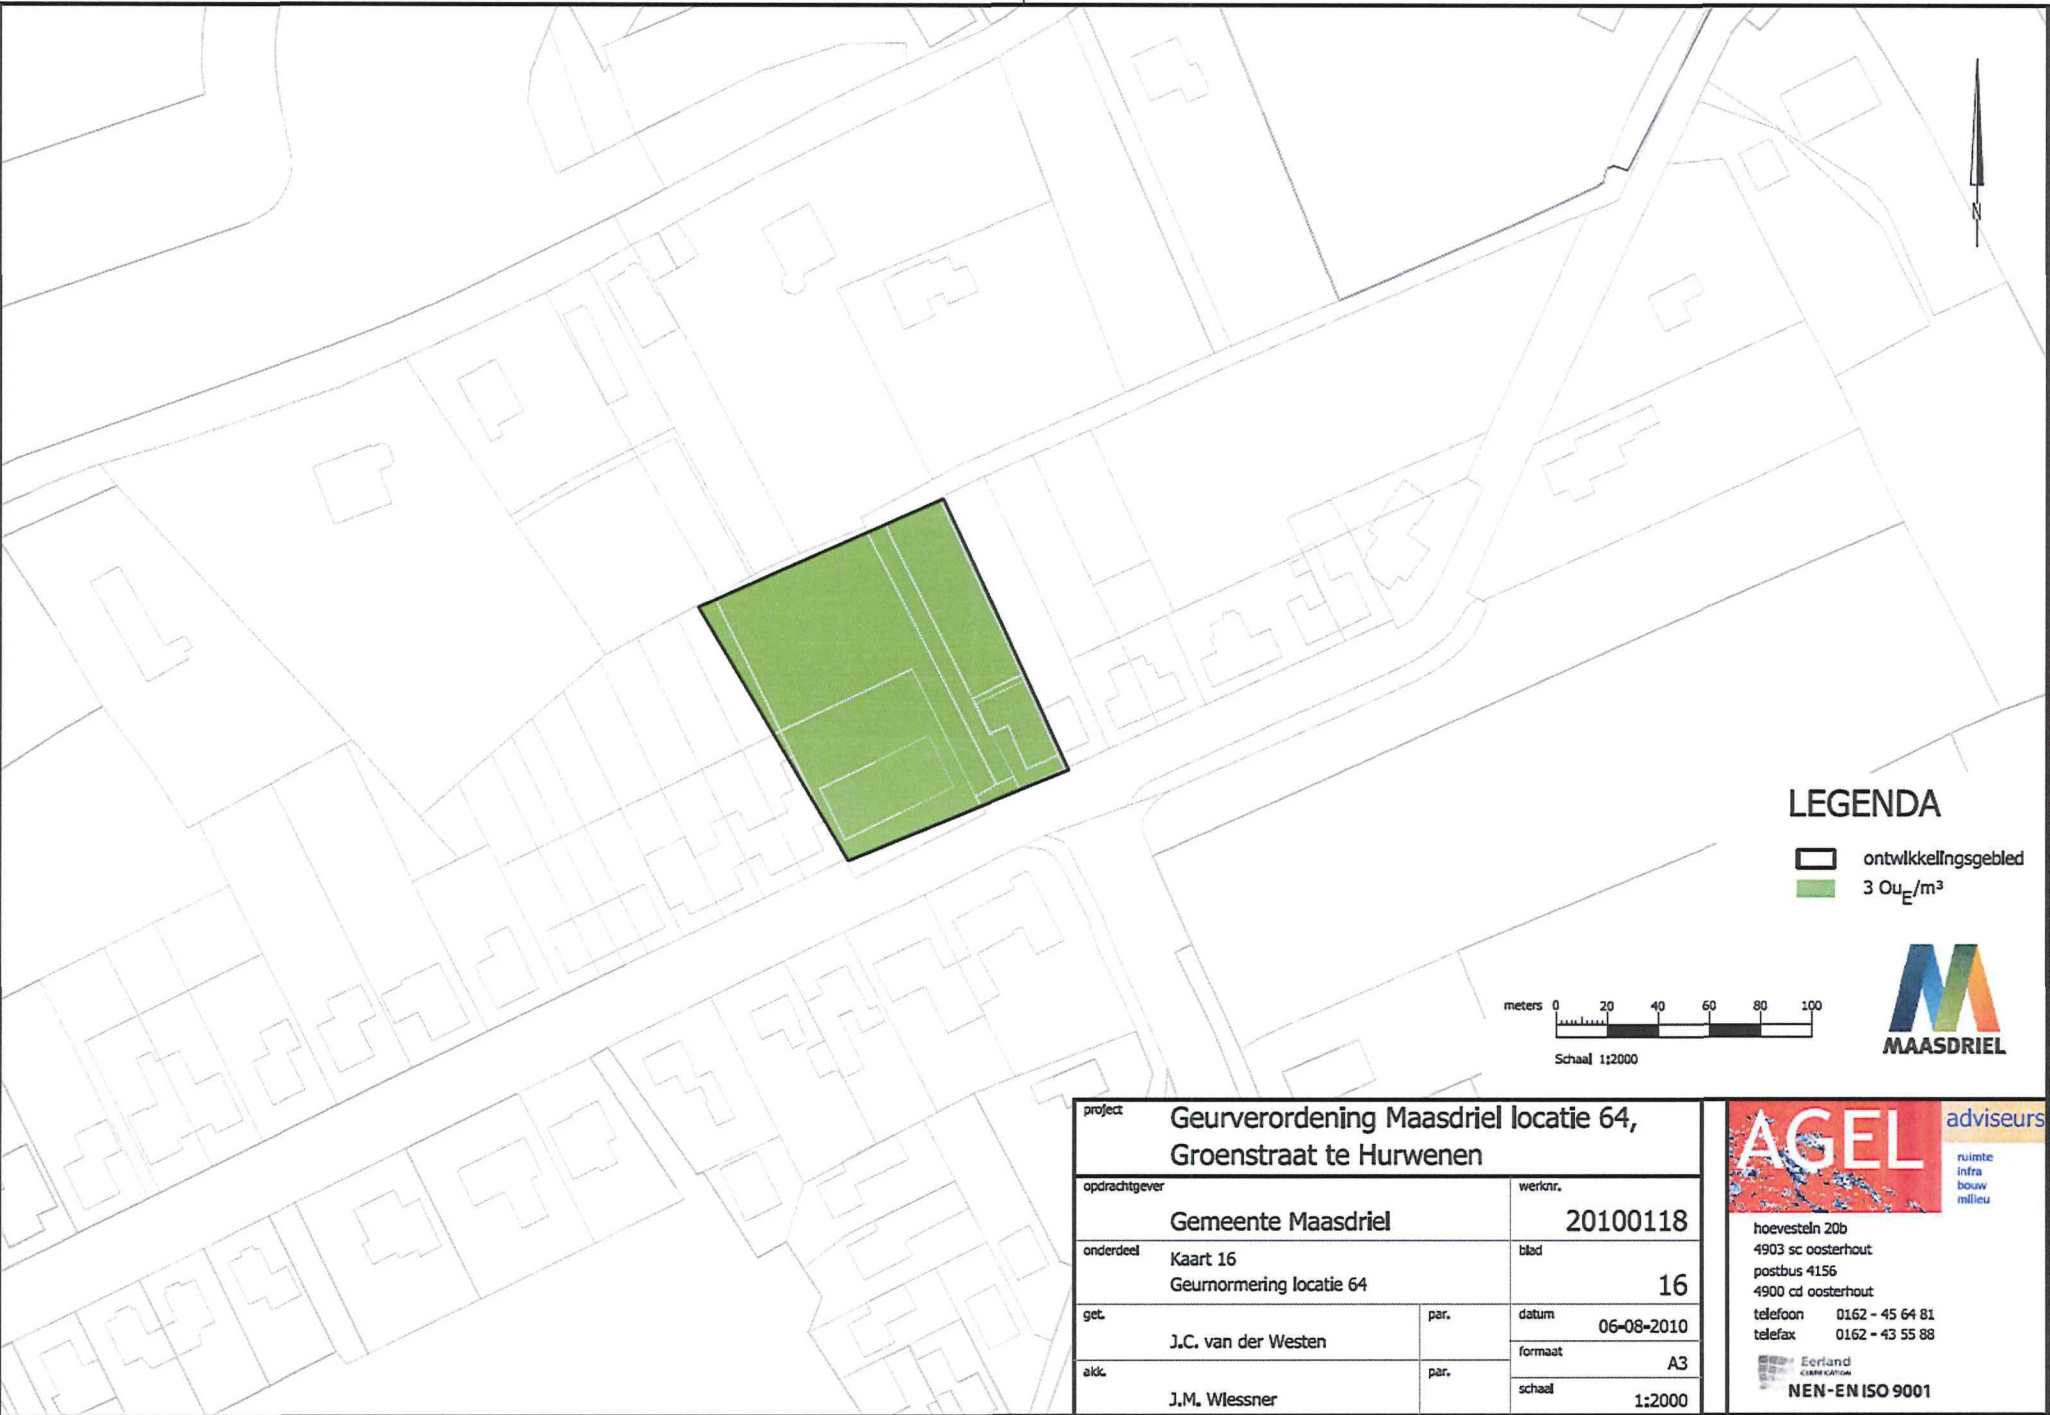

LEGENDA

- ontwikkelingsgebied
- 3 Oue/m³

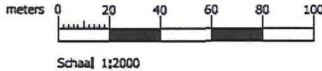


project Geurverordening Maasdriel locatie 64, Groenstraat te Hurwenen			
opdrachtgever		werknr.	
Gemeente Maasdriel		20100118	
onderdeel		blad	
Kaart 16 Geurmormering locatie 64		16	
get.	par.	datum	
J.C. van der Westen		06-08-2010	
		formaat	
		A3	
alk.	par.	schaal	
J.M. Wessner		1:2000	

AGEL adviseurs

ruimte
infra
bouw
milieu


hoevestein 20b
4903 sc oosterhout
postbus 4156
4900 cd oosterhout
telefoon 0162 - 45 64 81
telefax 0162 - 43 55 88

Eerland
COMBINATION
NEN-EN ISO 9001

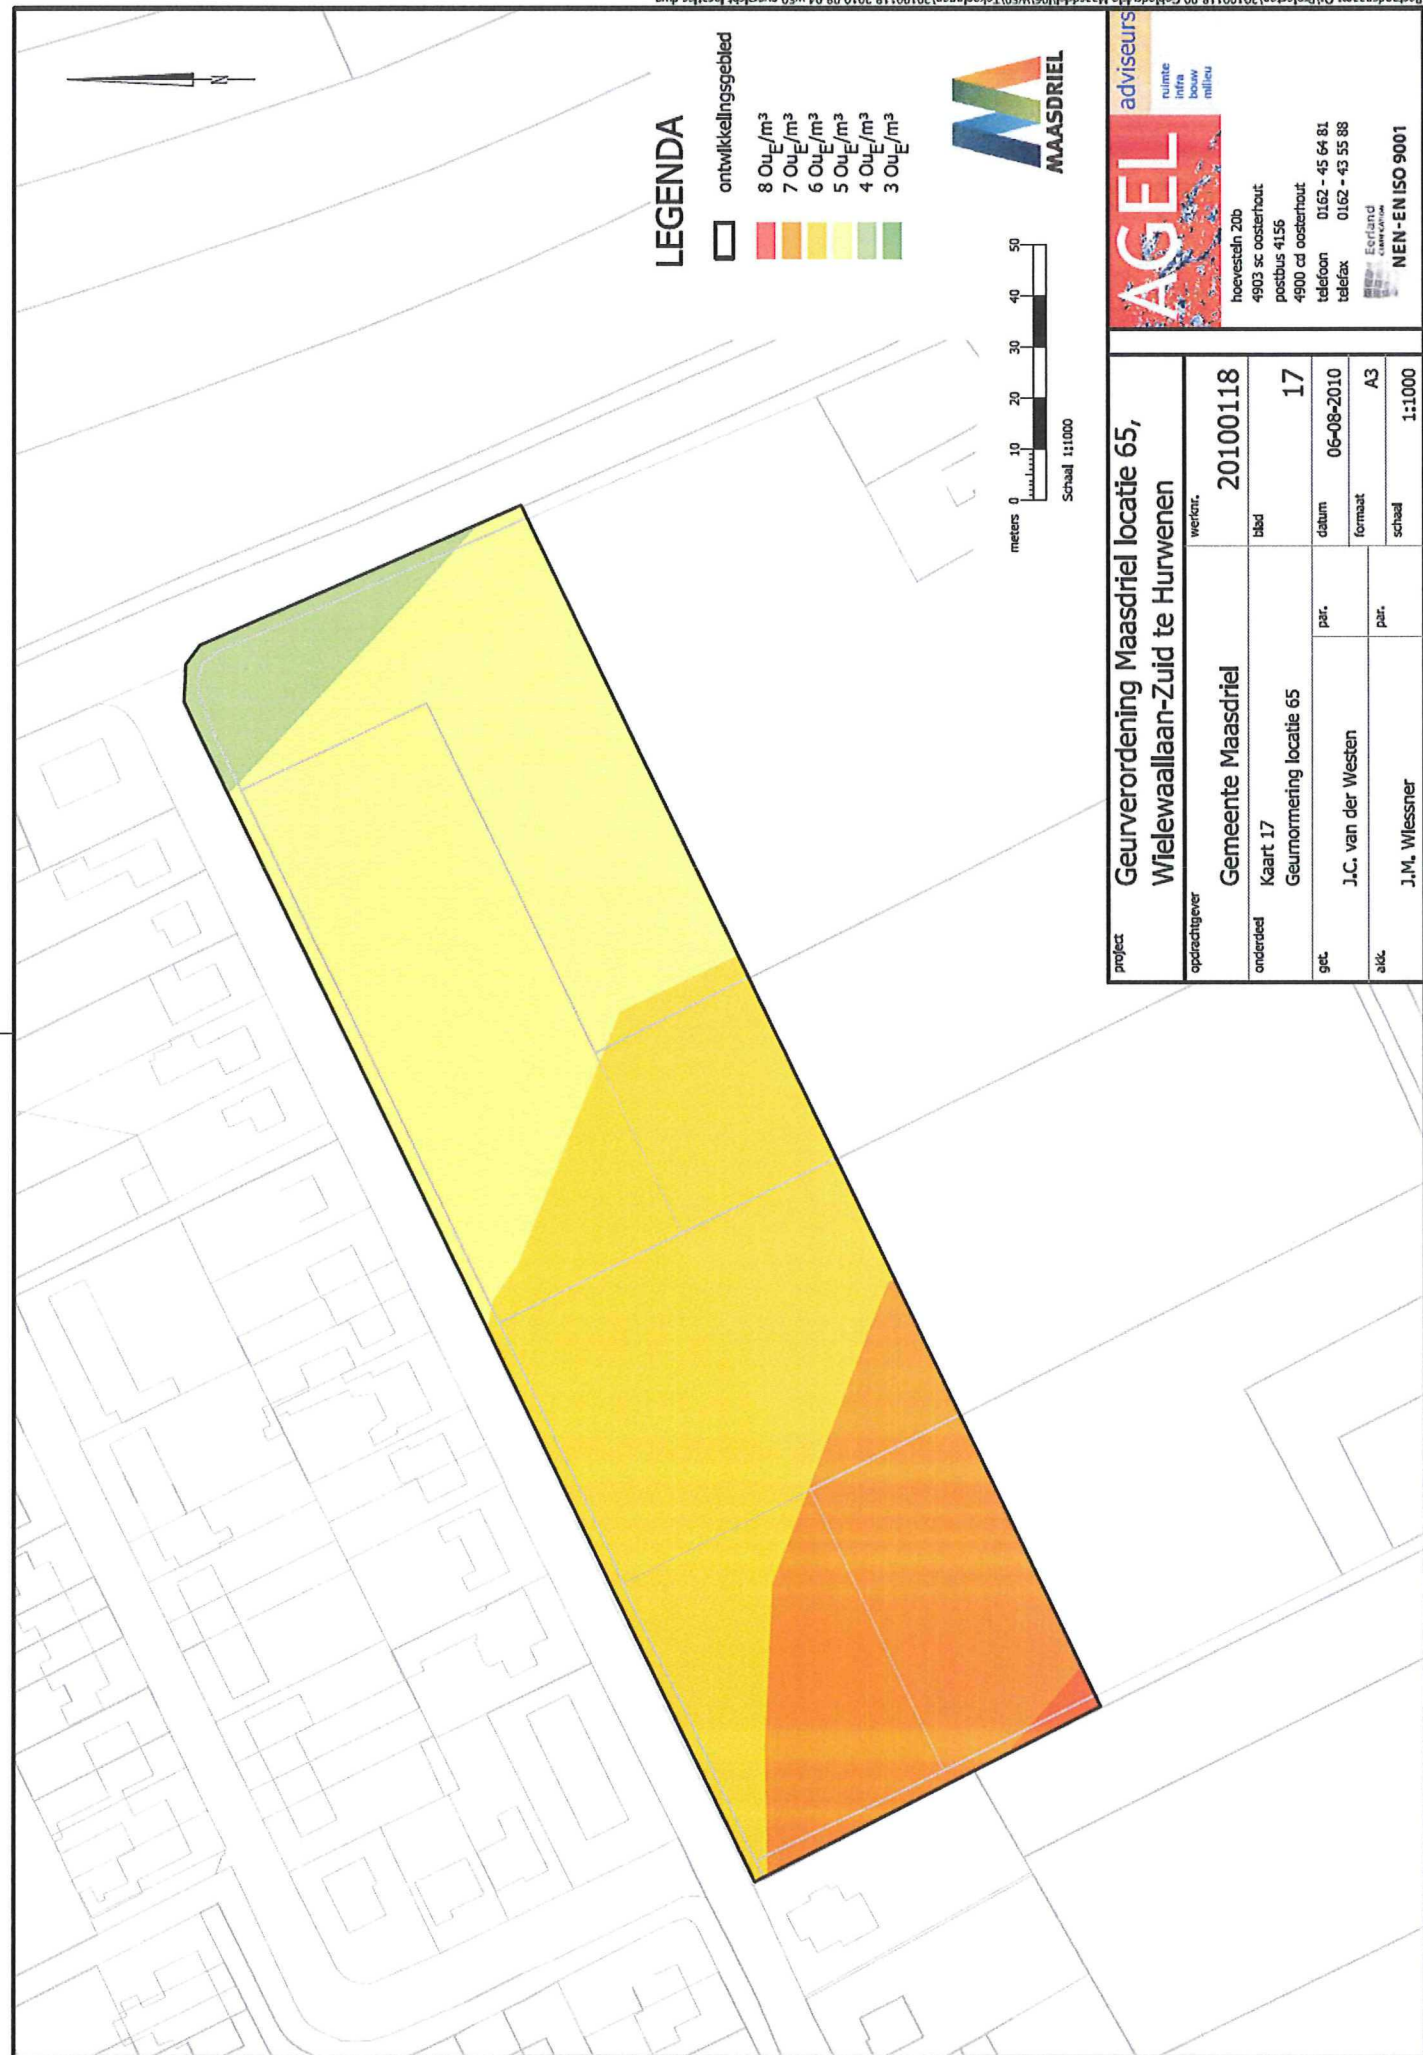

LEGENDA

- ontwikkelingsgebied
- 8 Ou_E/m^3
- 7 Ou_E/m^3
- 6 Ou_E/m^3
- 5 Ou_E/m^3
- 4 Ou_E/m^3
- 3 Ou_E/m^3

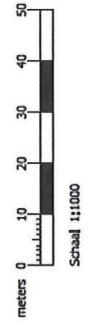

adviseurs AGEL ruimte infra bouw milieu hoeverstein 20b 4903 sc oosterhout postbus 4156 4900 cd oosterhout telefoon 0162 - 45 64 81 telefax 0162 - 43 55 88 Eerland CONSULTING NEN-EN ISO 9001	
project Geurverordening Maasdriel locatie 65, Wielewaallaan-Zuid te Hurwenen	werknr. 20100118
opdrachtgever Gemeente Maasdriel	blad Kaart 17
onderdeel Geurnormering locatie 65	datum 06-08-2010
get. J.C. van der Westen	formaat A3
afic. J.M. Wiessner	schaal 1:1000





74792

74937

LEGENDA

-  ontwikkelingsgebied
-  3 O_u/m³

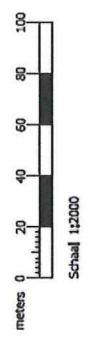

adviseurs  naam: AGEL nummer: 4903 sc oosterhout infra: 4900 cd oosterhout bouw: 0162 - 45 64 81 milieu: 0162 - 43 55 88 Eerland EERLAND NEN-ISO 9001	
Geurverordening Maasdriel locatie 60, Rubens / Rossum-Noord te Rossum	
project opdrachtgever	werfno. 20100118
onderdeel Kaart 14 Geurmorming locatie 60	blad 14
get.	datum 06-09-2010
ald.	par. J.C. van der Westen par. J.M. Wiessner
	formaat A3
	schaal 1:2000

Platdatum : 5-9-2010 Opgedragen door hvoosterhout opt 5-9-2010



adviseurs
ruimte
infra
bouw
milieu


AGEL

hoevestein 20b
4903 sc oosterhout
postbus 4156
4900 cd oosterhout
telefoon 0162 - 45 64 81
telefax 0162 - 43 55 88

Erkend
adviseur

NEN-EN ISO 9001

project		Geurverordening Maasdriel locatie 2, Sportvelden te Well	
opdrachtgever	werfno.	20100118	
onderdeel	kaart	1	
get.	par.	datum	format
J.C. van der Westen		06-08-2010	A3
akk.	par.	schaal	1:2000
J.M. Wiessner			

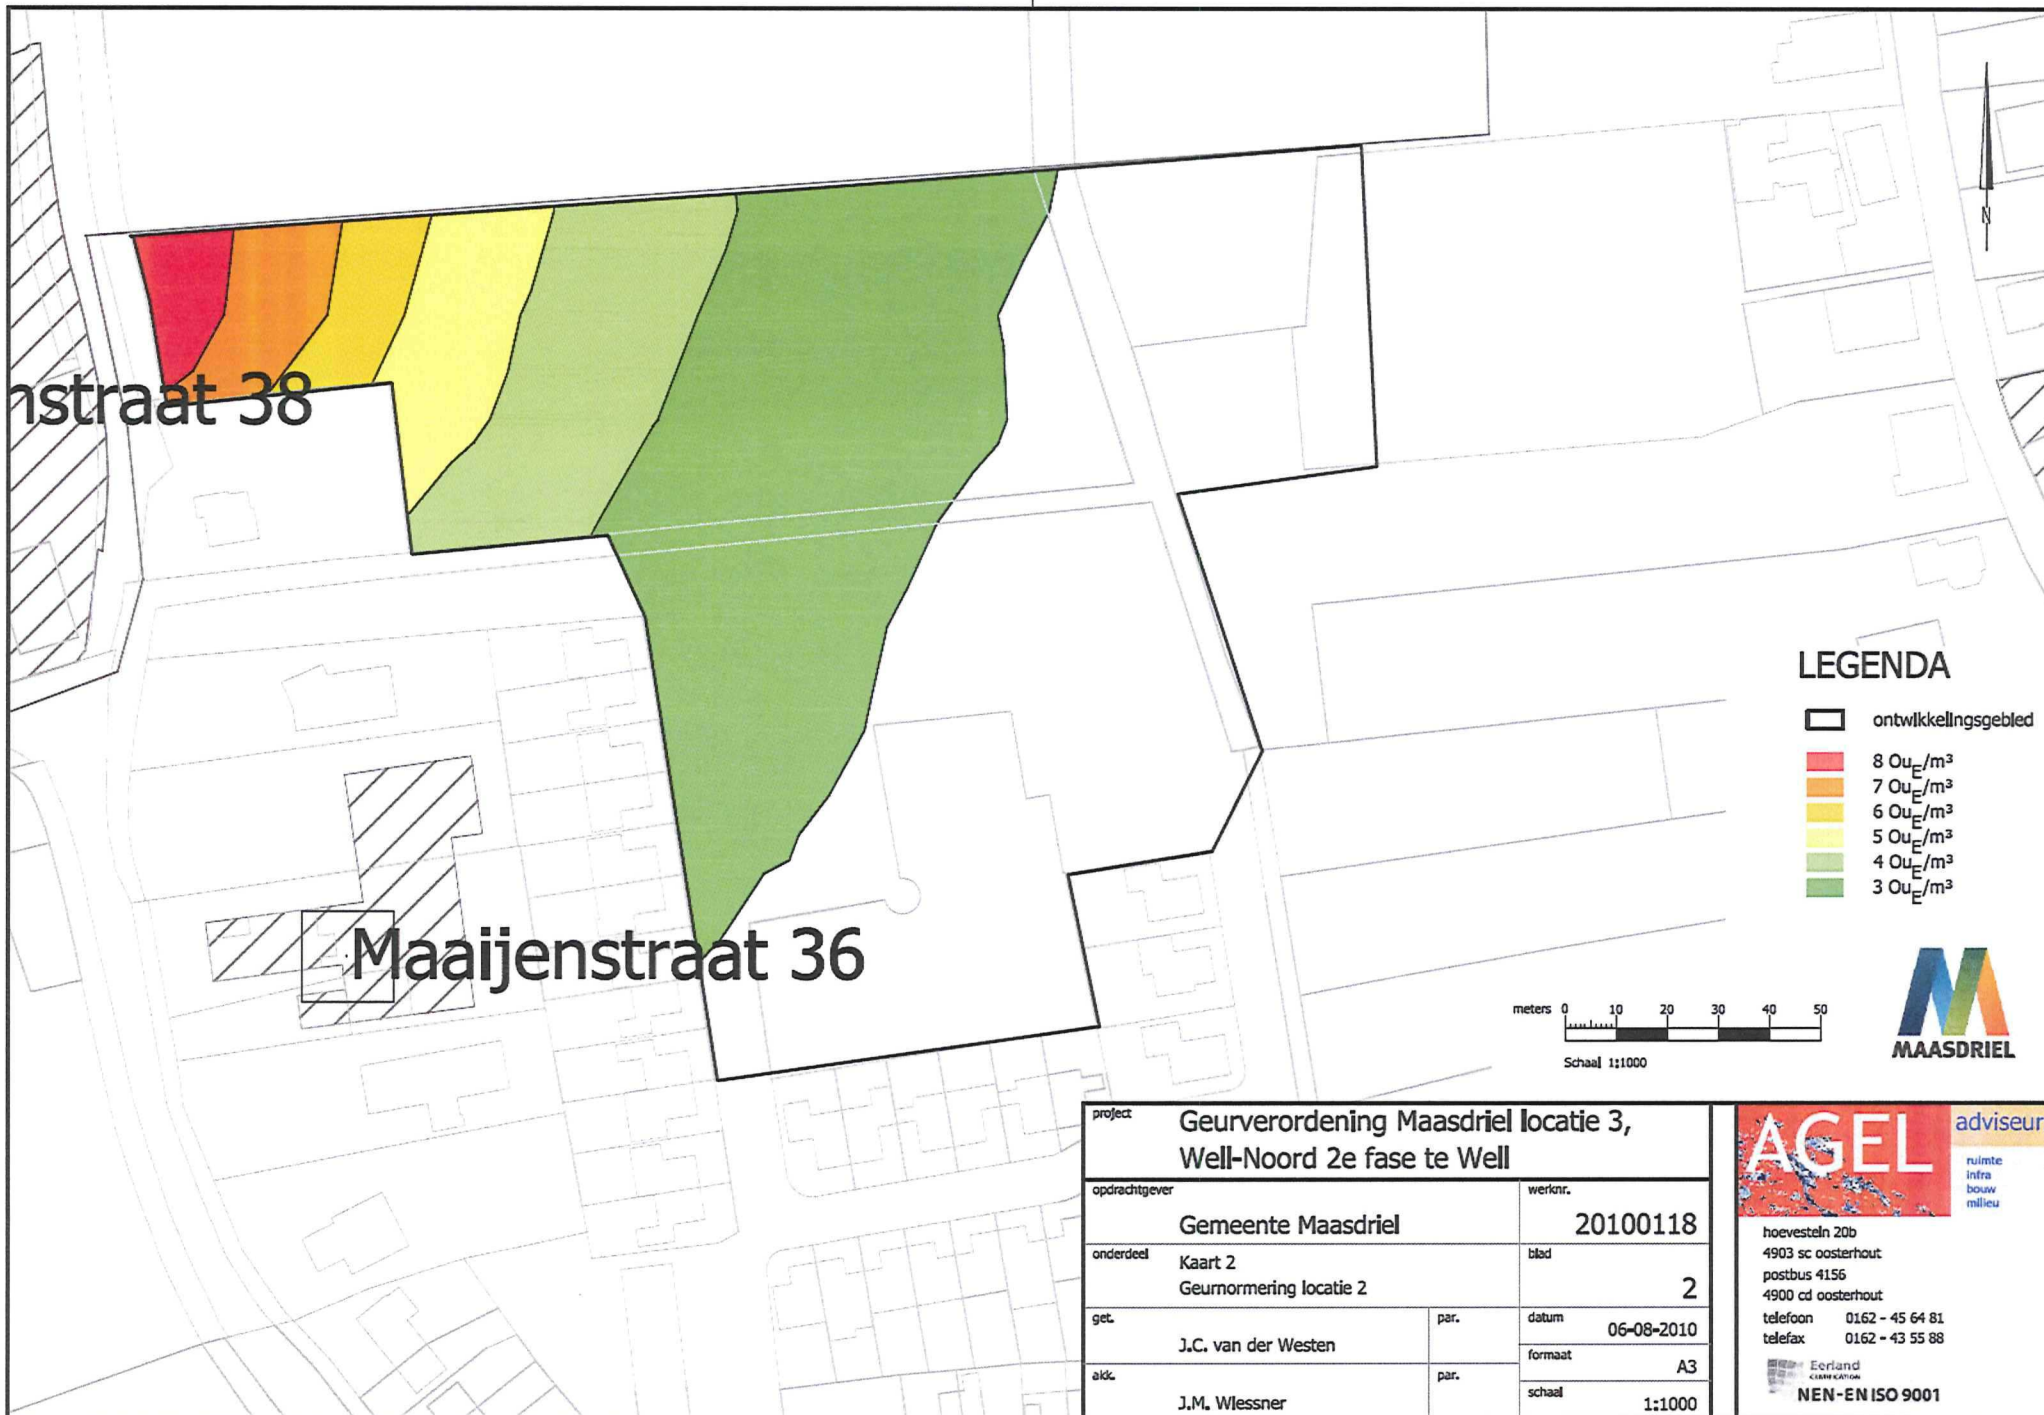

project		Geurverordening Maasdriel locatie 3, Well-Noord 2e fase te Well	
opdrachtgever		werknr.	
Gemeente Maasdriel		20100118	
onderdeel		blad	
Kaart 2 Geurmormering locatie 2		2	
get.	par.	datum	
J.C. van der Westen		06-08-2010	
		formaat	
		A3	
akd.	par.	schaal	
J.M. Wlessner		1:1000	

AGEL adviseurs

ruimte
infra
bouw
milieu

hoevestein 20b
4903 sc oosterhout
postbus 4156
4900 cd oosterhout

telefoon 0162 - 45 64 81
telefax 0162 - 43 55 88

Eerland
CERTIFICATIE
NEN-EN ISO 9001