


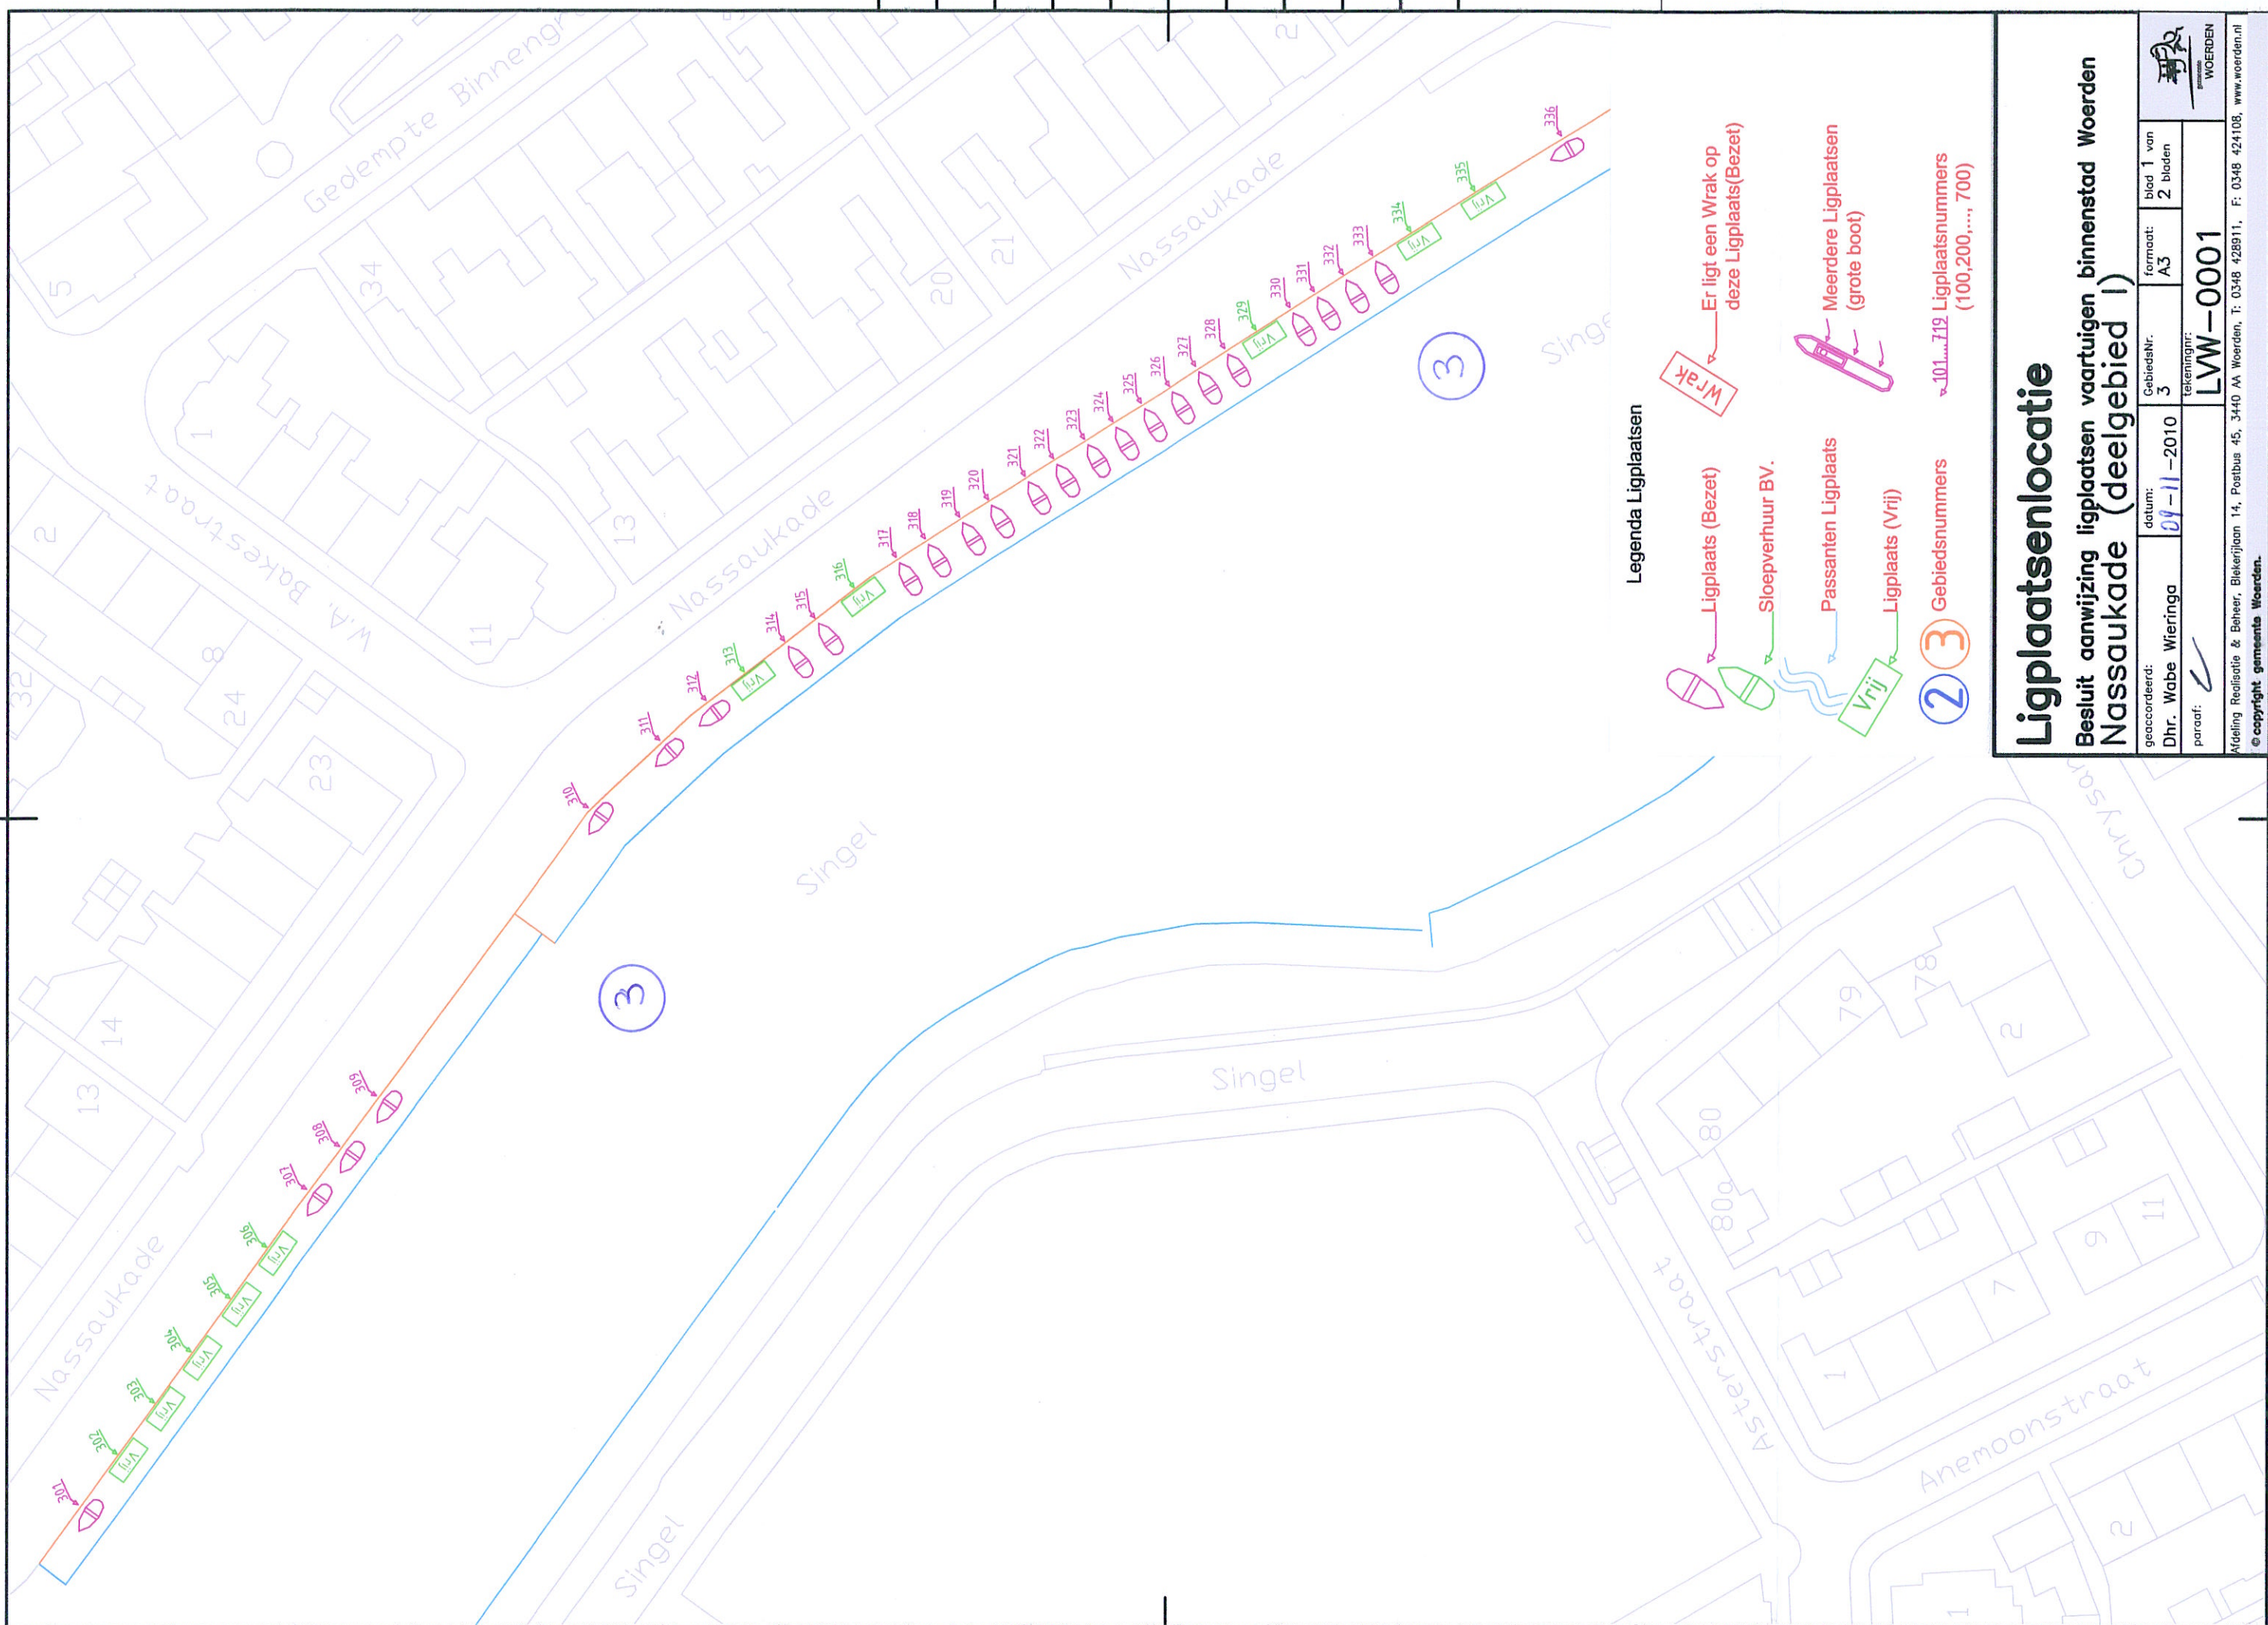

Legenda Ligplaatsen

- Ligplaats (Bezet)
- Sloepverhuur BV.
- Passanten Ligplaats
- Ligplaats (Vrij)
- Wrak
- Meerdere Ligplaatsen (grote boot)
- 2 Gebiedsnummers
- 3 Gebiedsnummers (100, 200, ..., 700)

Ligplaatsenlocatie


Besluit aanwijzing ligplaatsen vaartuigen binnenstad Woerden
Nassaukade (deelgebied I)

geaccordeerd:	datum:	GebiedsNr.	formaat:	blad 1 van
Dhr. Wabe Wieringa	09-11-2010	3	A3	2 bladen
paraaf:	tekeningnr:	LWV-0001		



Modeling Realisatie & Beheer, Blekerijlaan 14, Postbus 45, 3440 AA Woerden, T: 0348 428911, F: 0348 424108, www.woerden.nl

© copyright gemeente Woerden.

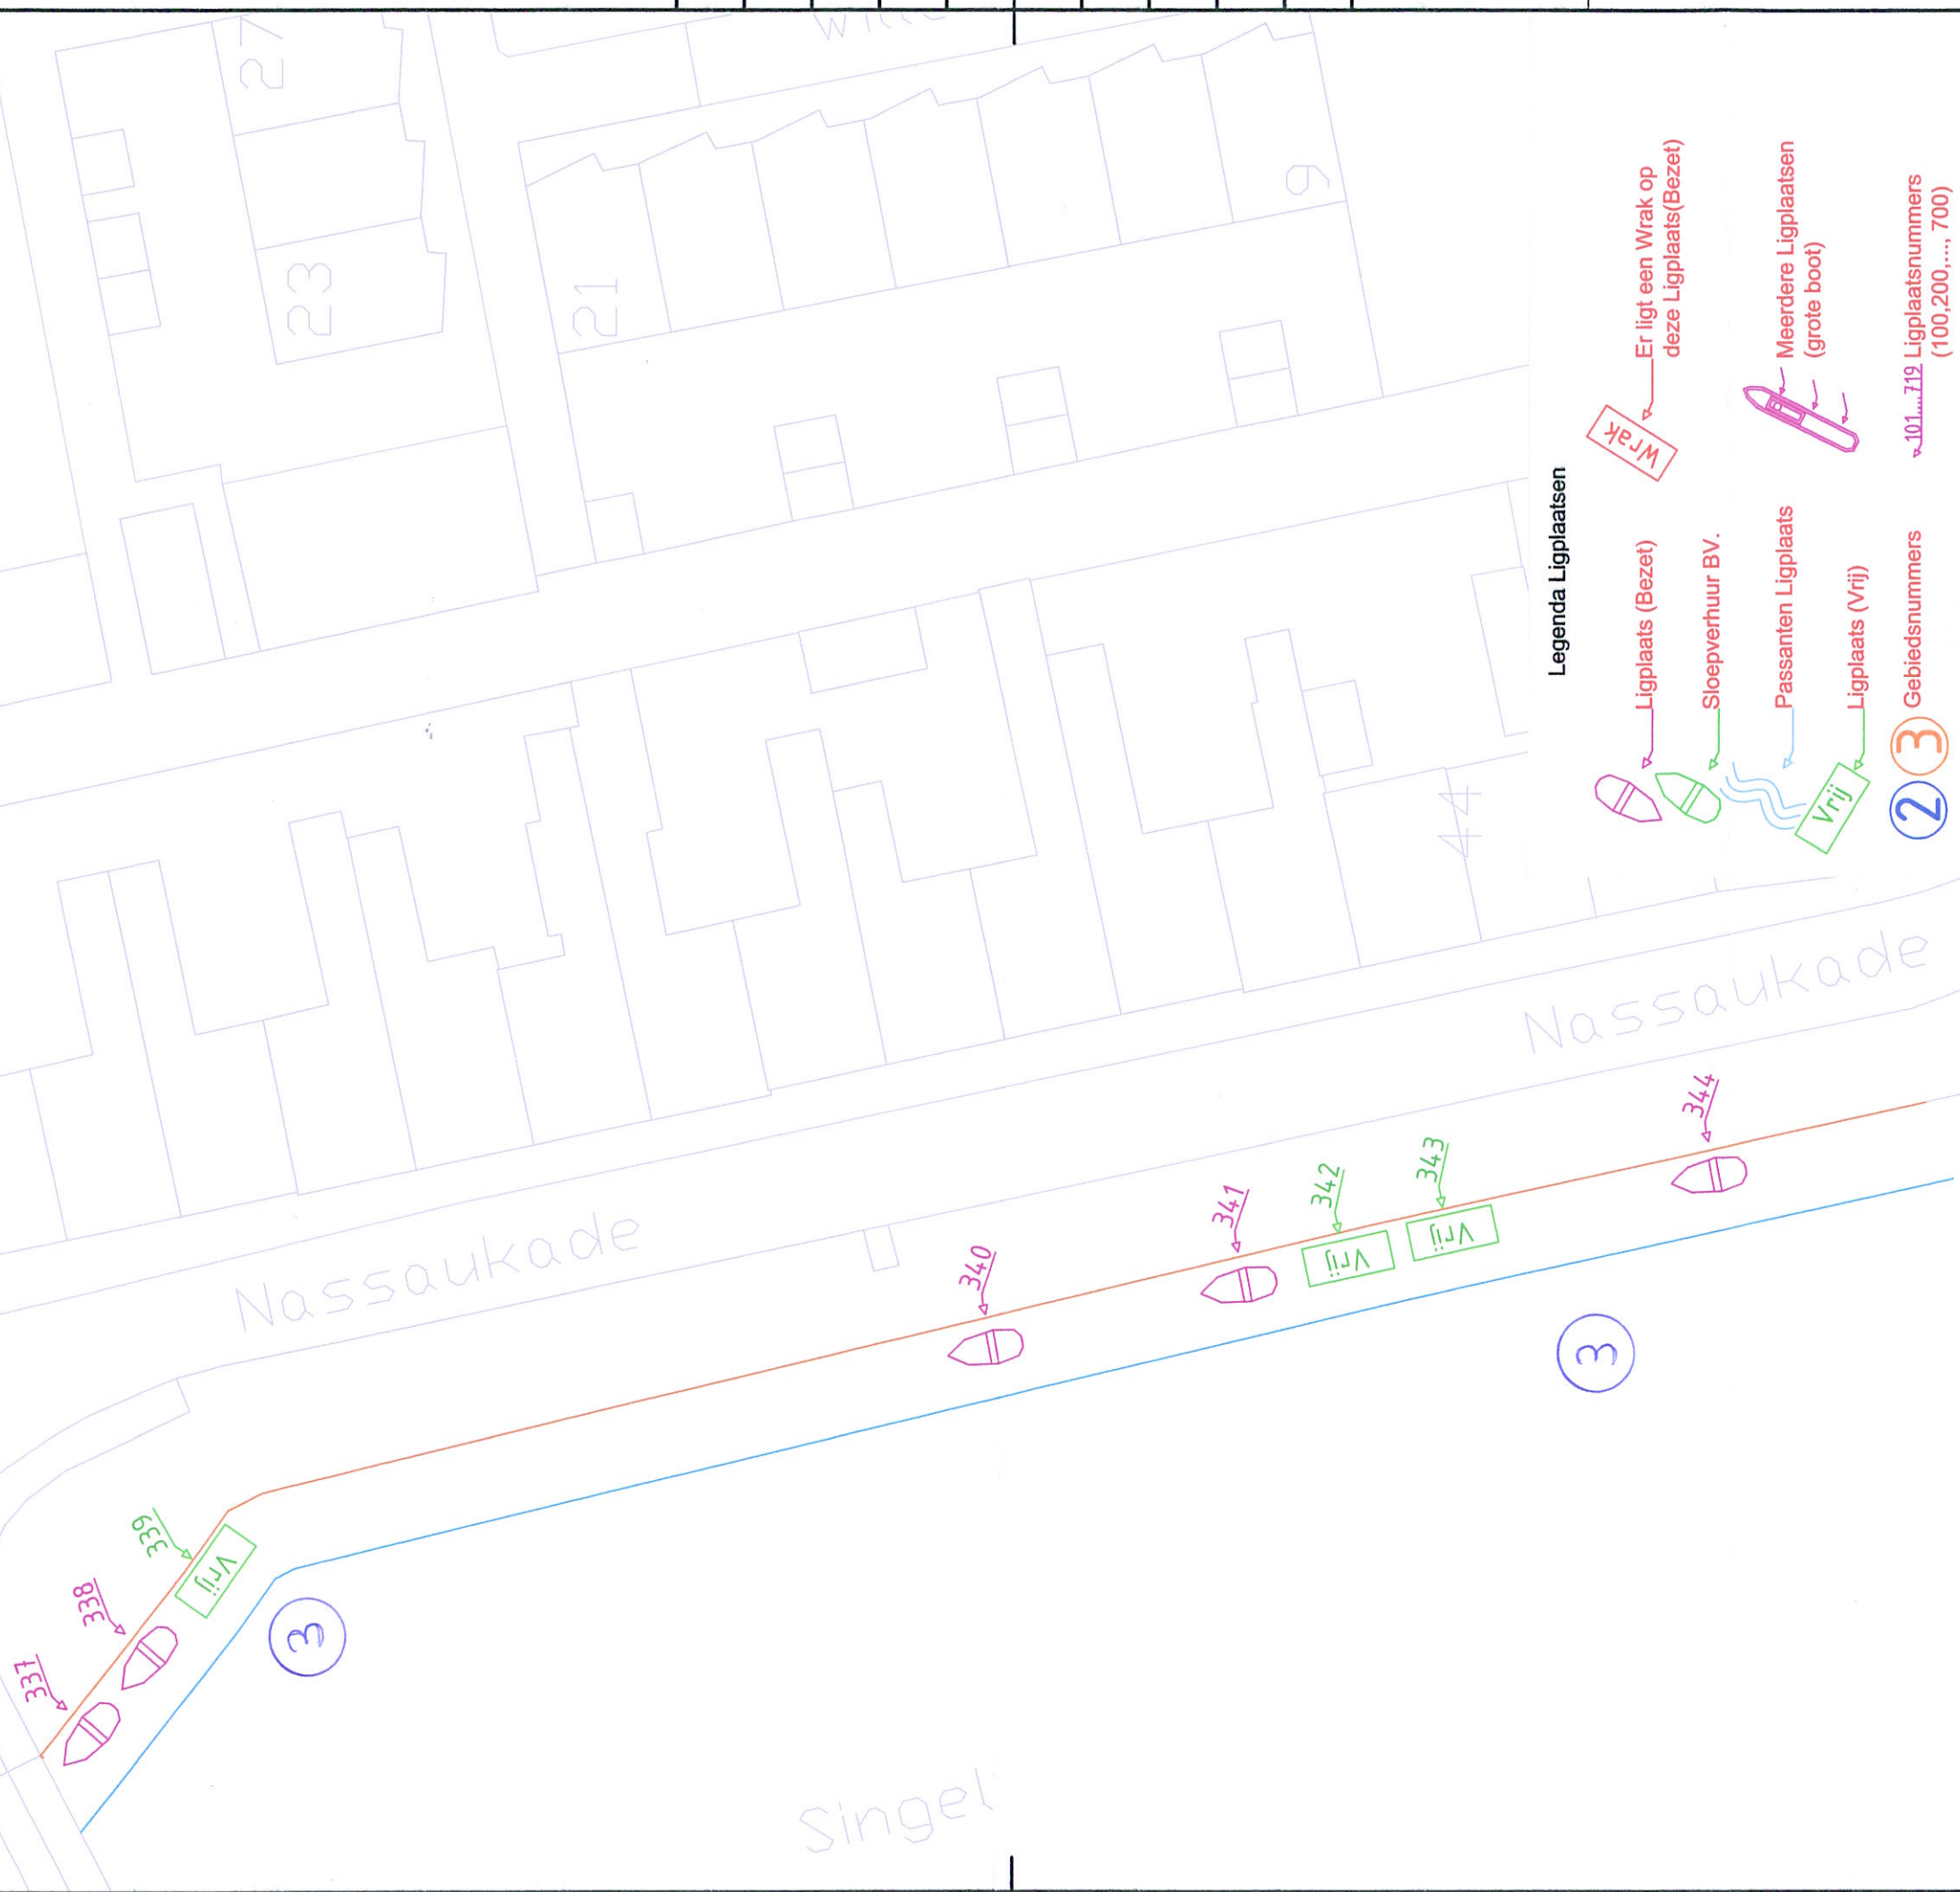


Legenda Ligplaatsen

-  Ligplaats (Beziet)
-  Sloepverhuur BV.
-  Passanten Ligplaats
-  Ligplaats (Vrij)
-  Er ligt een Wrak op deze Ligplaats(Bezet)
-  Meerdere Ligplaatsen (grote boot)
-  101...719 Ligplaatsnummers (100,200,..., 700)
-  Gebiedsnummers

Ligplaatsenlocatie

Besluit aanwijzing ligplaatsen vaartuigen binnenstad Woerden
Nassaukade (deelgebied II)

geaccordeerd:	GebiedsNr.	formaat:	blad 2 van
Dhr. Wabe Wieringa	3	A3	2 bladen
paraf:	datum:	tekeningsnr:	
	09-11-2010	LW-0001	
Afdeling Realisatie & Beheer, Biekerijlaan 14, Postbus 45, 3440 AA Woerden, T: 0348 428911, F: 0348 424108, www.woerden.nl			
© copyright gemeente Woerden.			

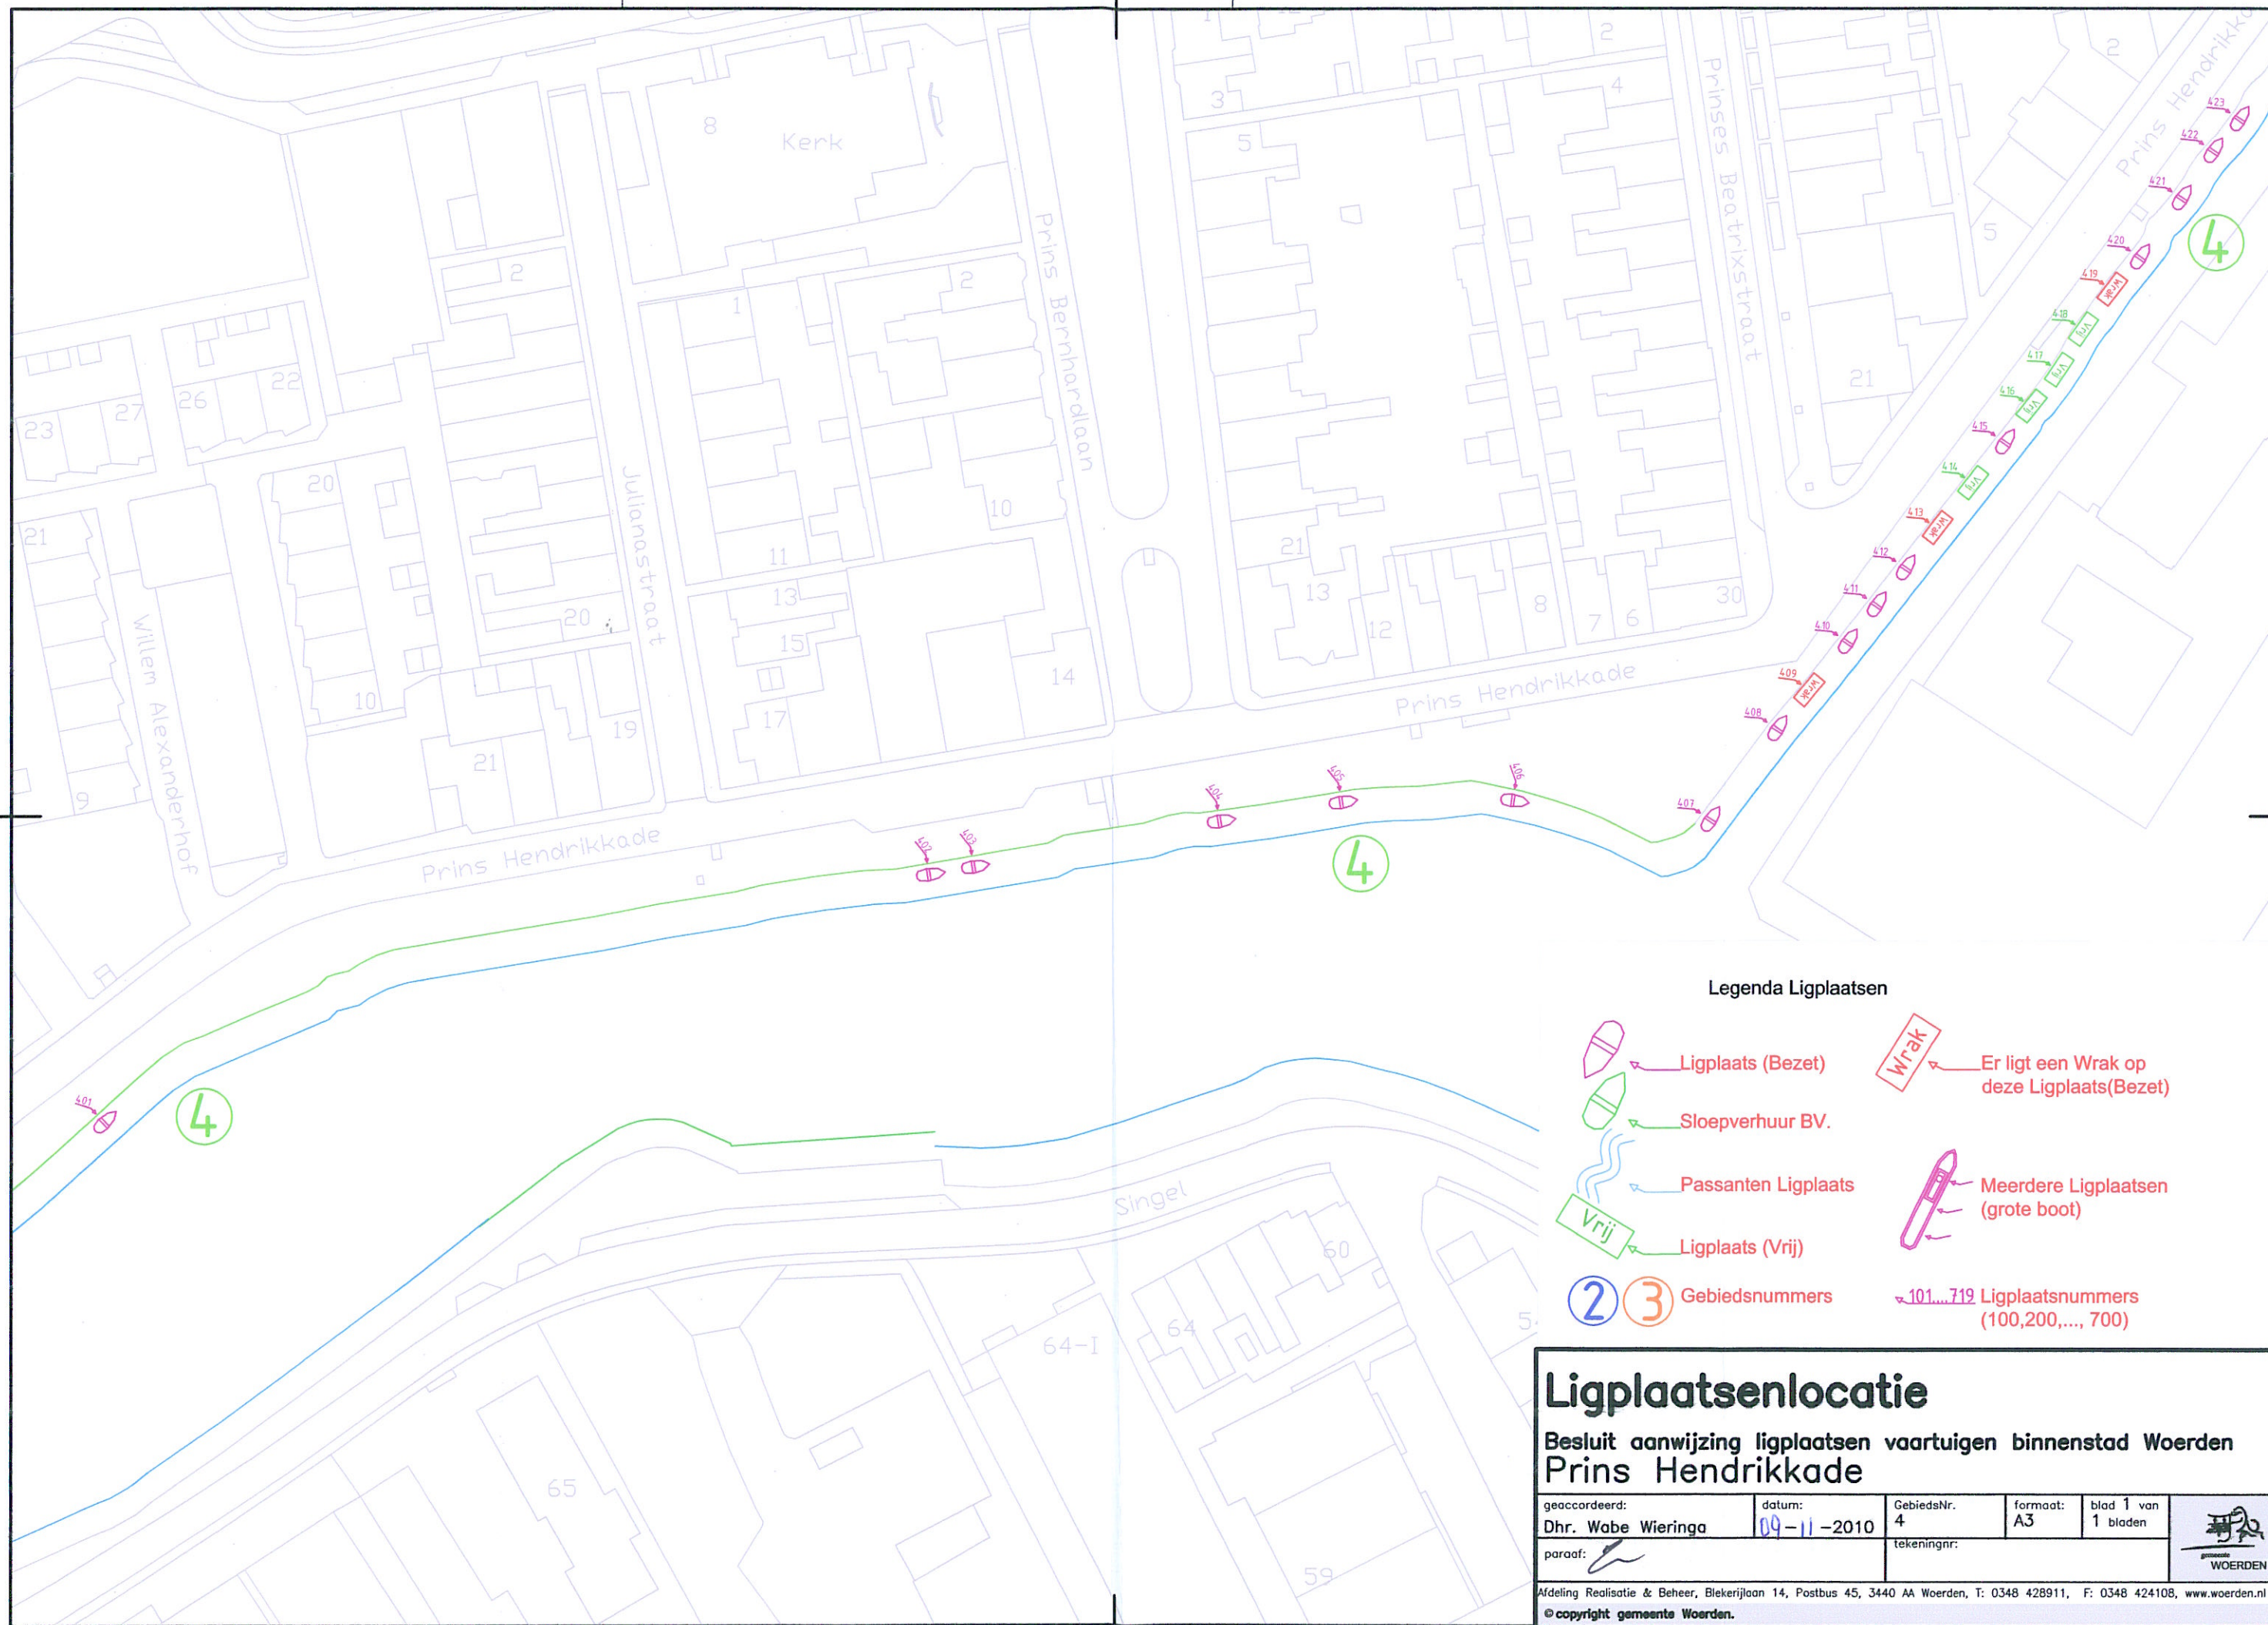


Legenda Ligplaatsen


- Ligplaats (Bezet)
- Sloepverhuur BV.
- Passanten Ligplaats
- Ligplaats (Vrij)
- Gebiedsnummers
- Er ligt een Wrak op deze Ligplaats(Bezet)
- Meerdere Ligplaatsen (grote boot)
- 101...719 Ligplaatsnummers (100,200,..., 700)


Ligplaatsenlocatie

Besluit aanwijzing ligplaatsen vaartuigen binnenstad Woerden
Prins Hendrikkade

geaccordeerd: Dhr. Wabe Wieringa	datum: 09-11-2010	GebiedsNr. 4	formaat: A3	blad 1 van 1 bladen	
paraaf:		tekeningnr:			

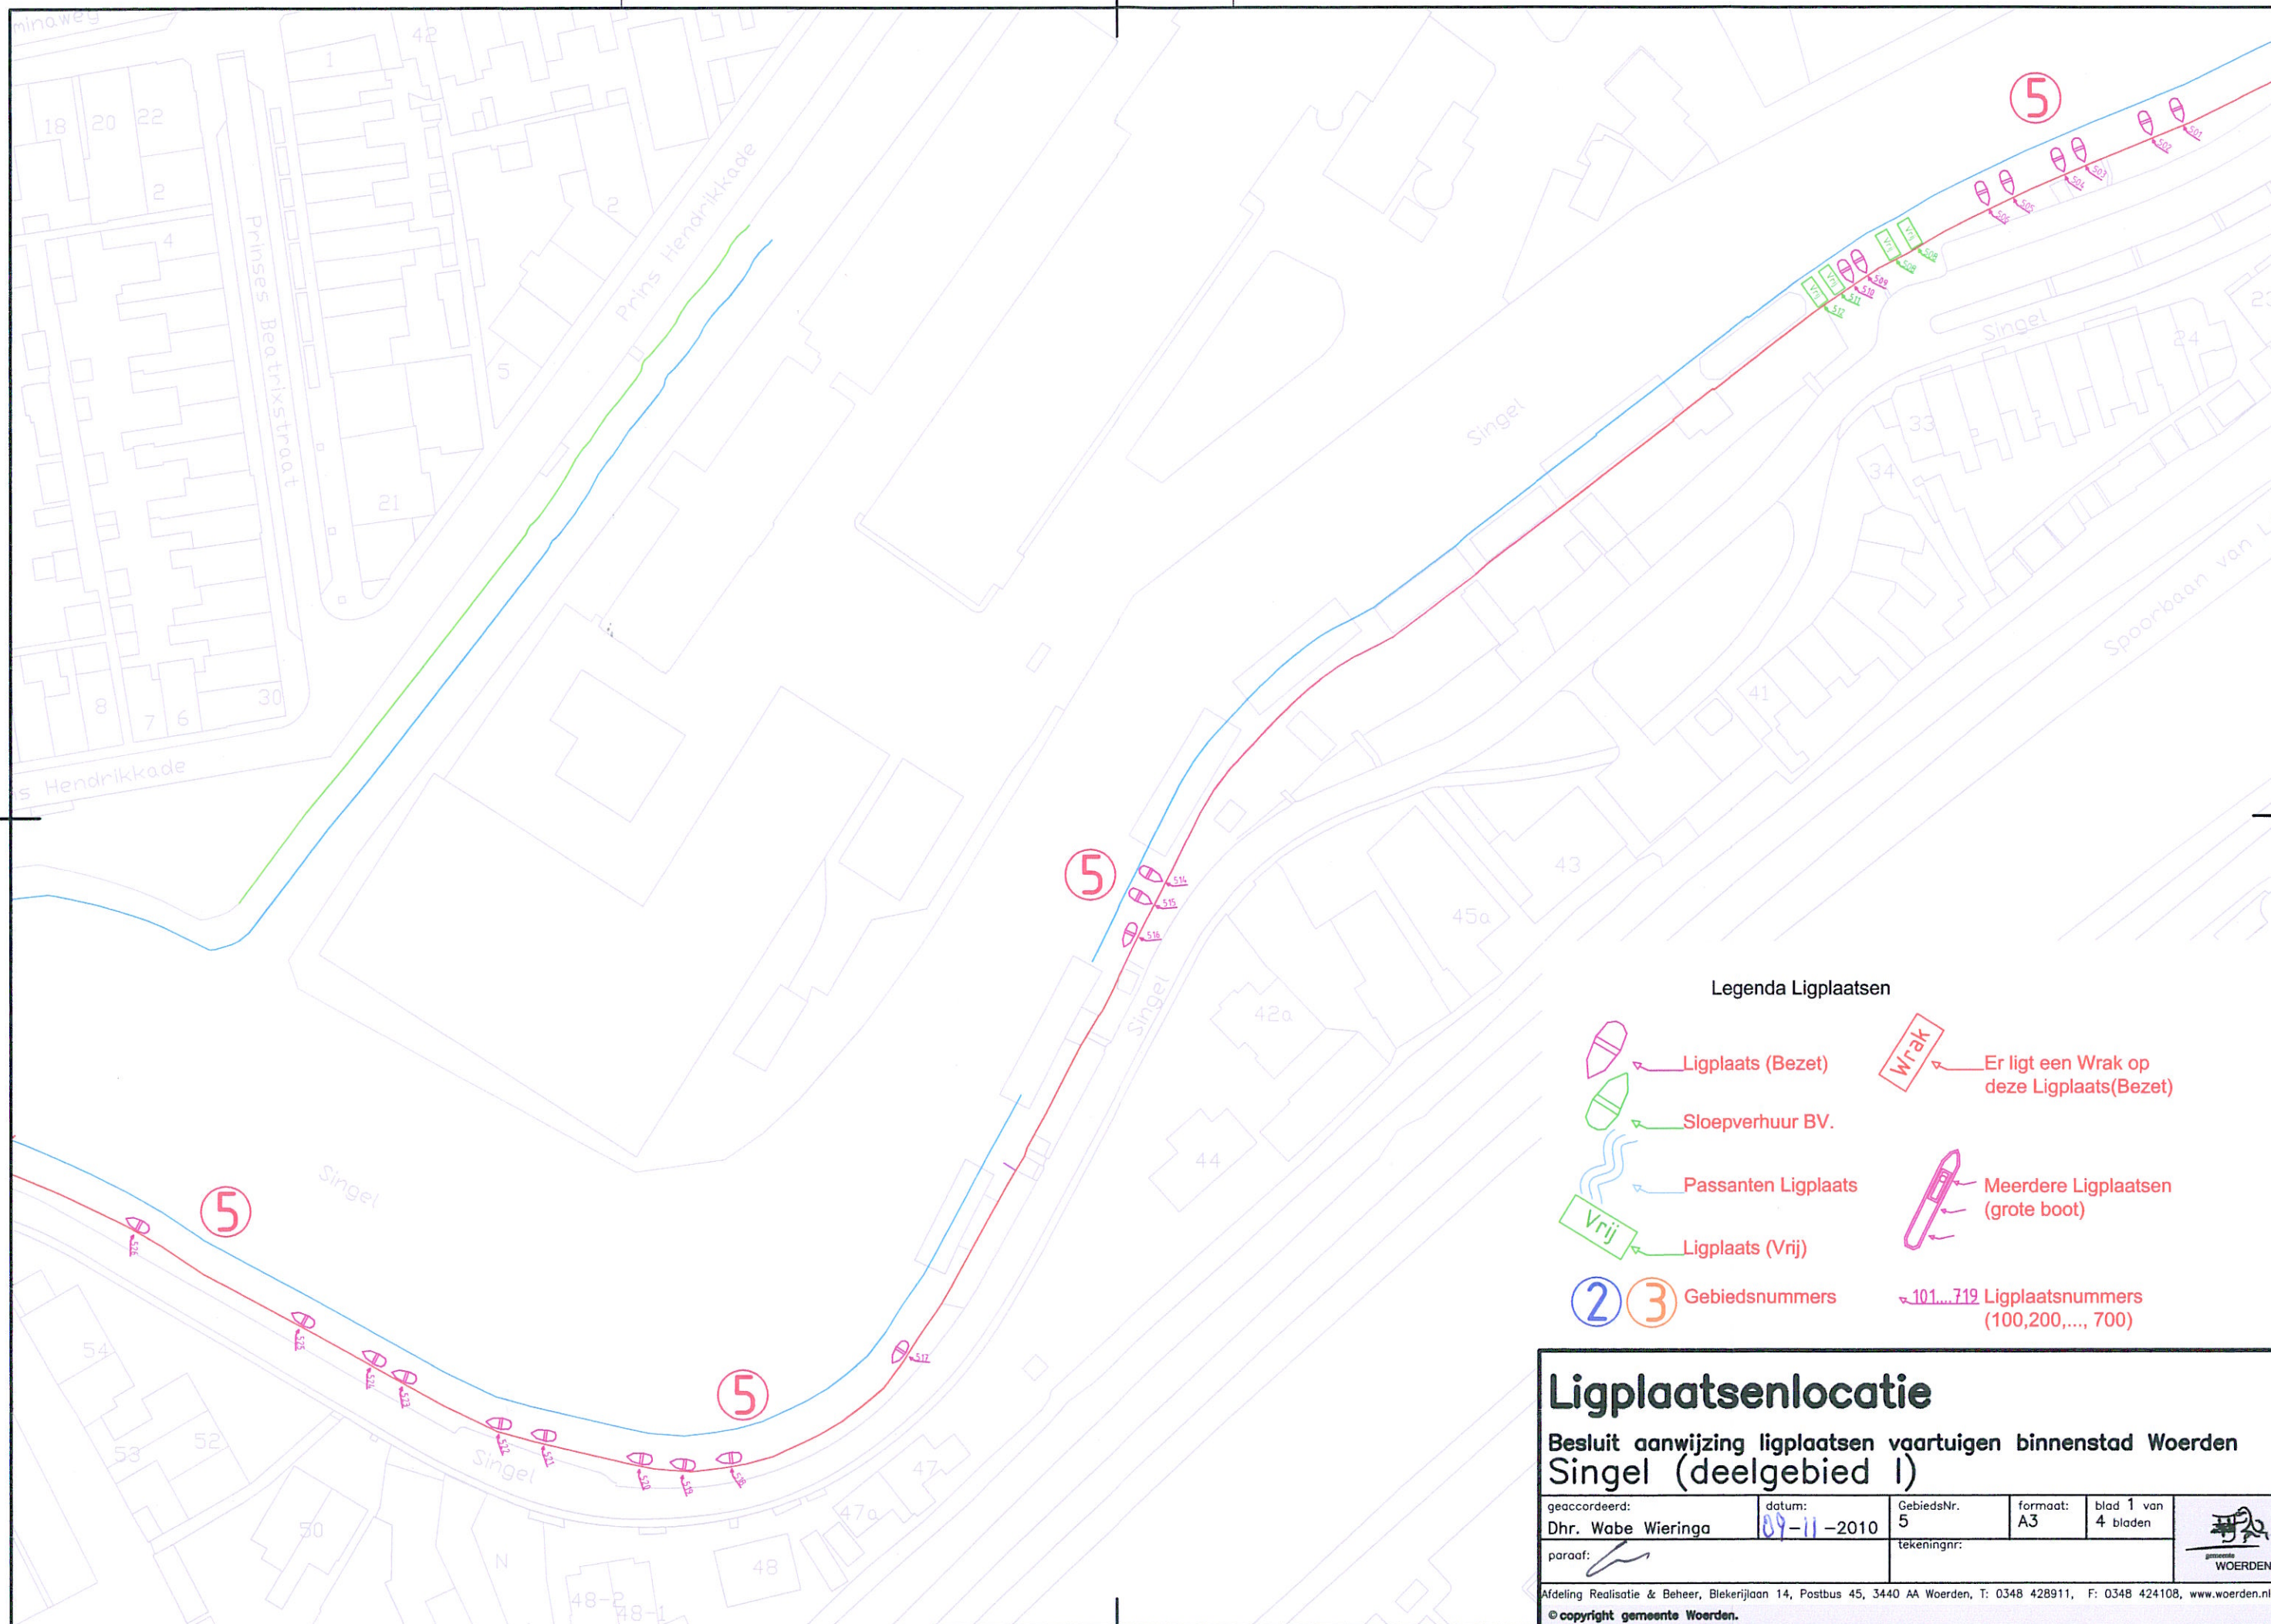

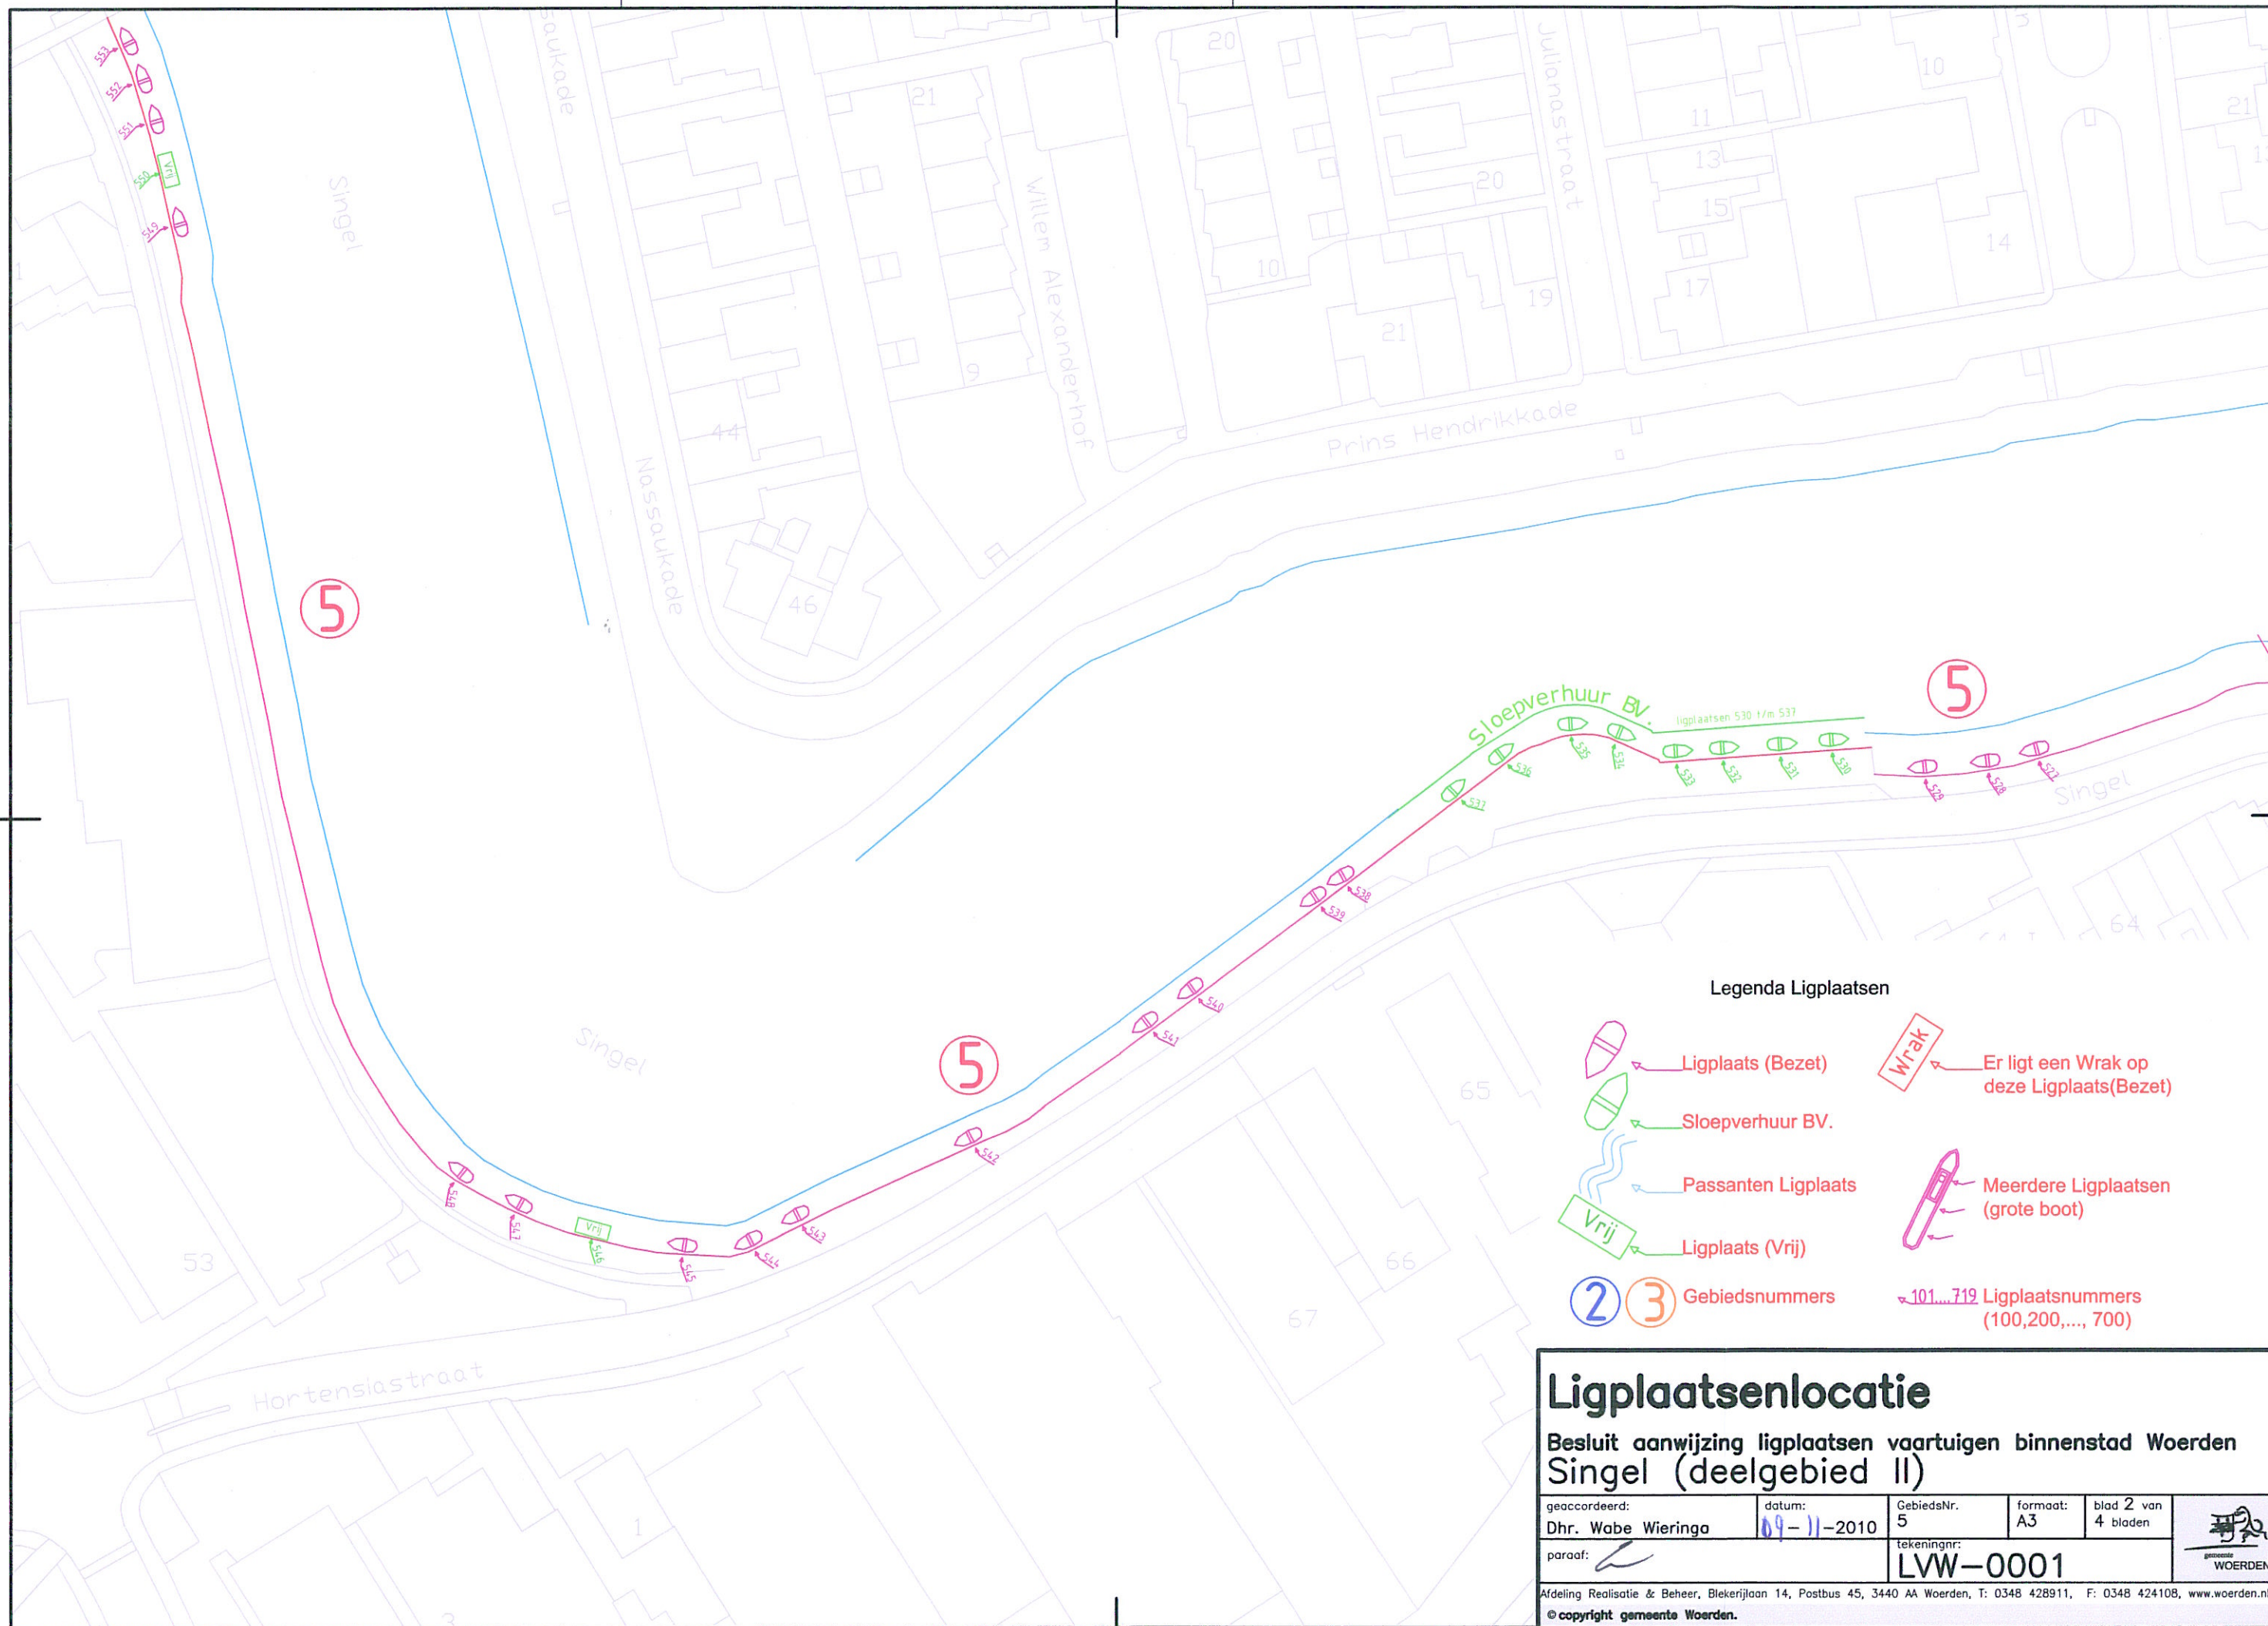

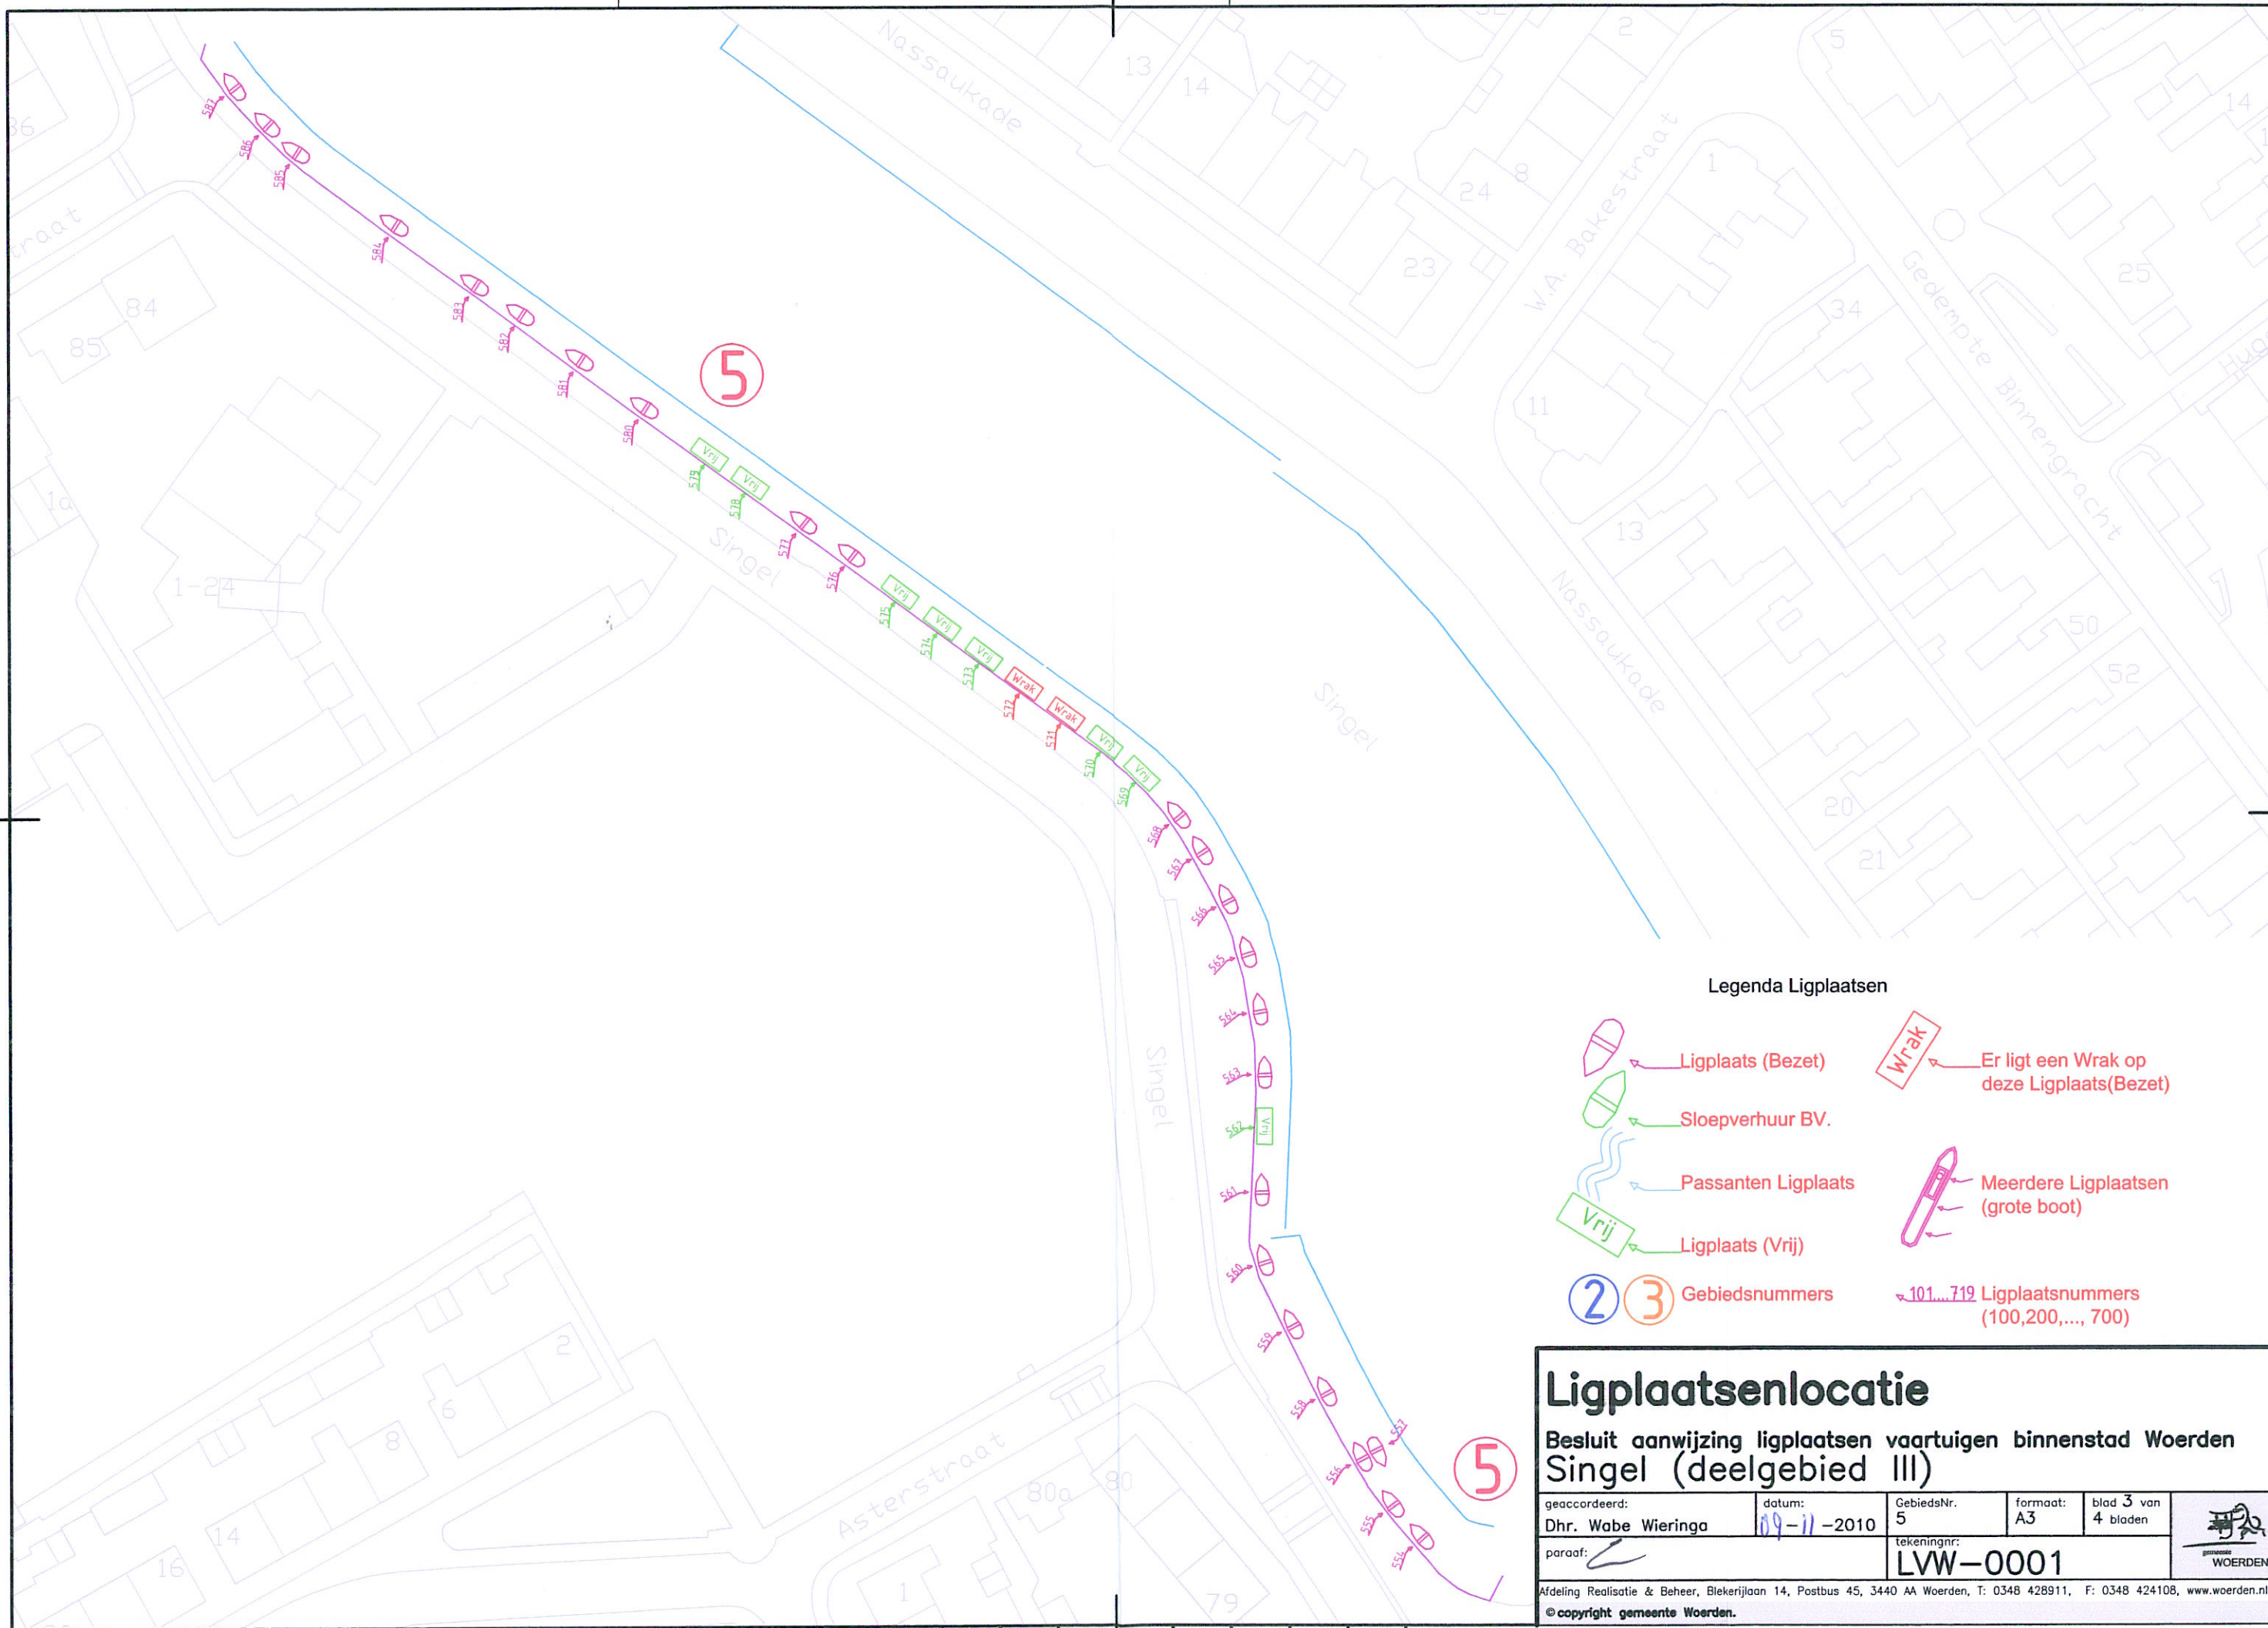

Legenda Ligplaatsen

- Ligplaats (Bezet)
- Sloepverhuur BV.
- Passanten Ligplaats
- Ligplaats (Vrij)
- Er ligt een Wrak op deze Ligplaats(Bezet)
- Meerdere Ligplaatsen (grote boot)
- 2 3 Gebiedsnummers
- 101...719 Ligplaatsnummers (100,200,..., 700)

Ligplaatsenlocatie

Besluit aanwijzing ligplaatsen vaartuigen binnenstad Woerden
Singel (deelgebied III)

geaccordeerd: Dhr. Wabe Wieringa	datum: 09-11-2010	GebiedsNr. 5	formaat: A3	blad 3 van 4 bladen	
paraaf:		tekeningnr: LVW-0001			




Legenda Ligplaatsen

-  Ligplaats (Bezetting)
-  Sloepverhuur BV.
-  Passanten Ligplaats
-  Ligplaats (Vrij)
-  Er ligt een Wrak op deze Ligplaats (Bezetting)
-  Meerdere Ligplaatsen (grote boot)
-  101...719 Ligplaatsnummers (100, 200, ..., 700)
-  2 Gebiedsnummers
-  3 Gebiedsnummers

Ligplaatsenlocatie

Besluit aanwijzing ligplaatsen vaartuigen binnenstad Woerden
Kromwijkerkade


geaccordeerd:		datum:	GebiedsNr.	formaat:	blad 1 van
Dhr. Wabe Wieringa		09-11-2010	7	A3	1 bladen
paraaf:		tekeningsnr:			
✓		LWV-0001			
Afdeling Realisatie & Beheer, Blekerijlaan 14, Postbus 45, 3440 AA Woerden, T: 0348 428911, F: 0348 424108, www.woerden.nl					
© copyright gemeente Woerden.					

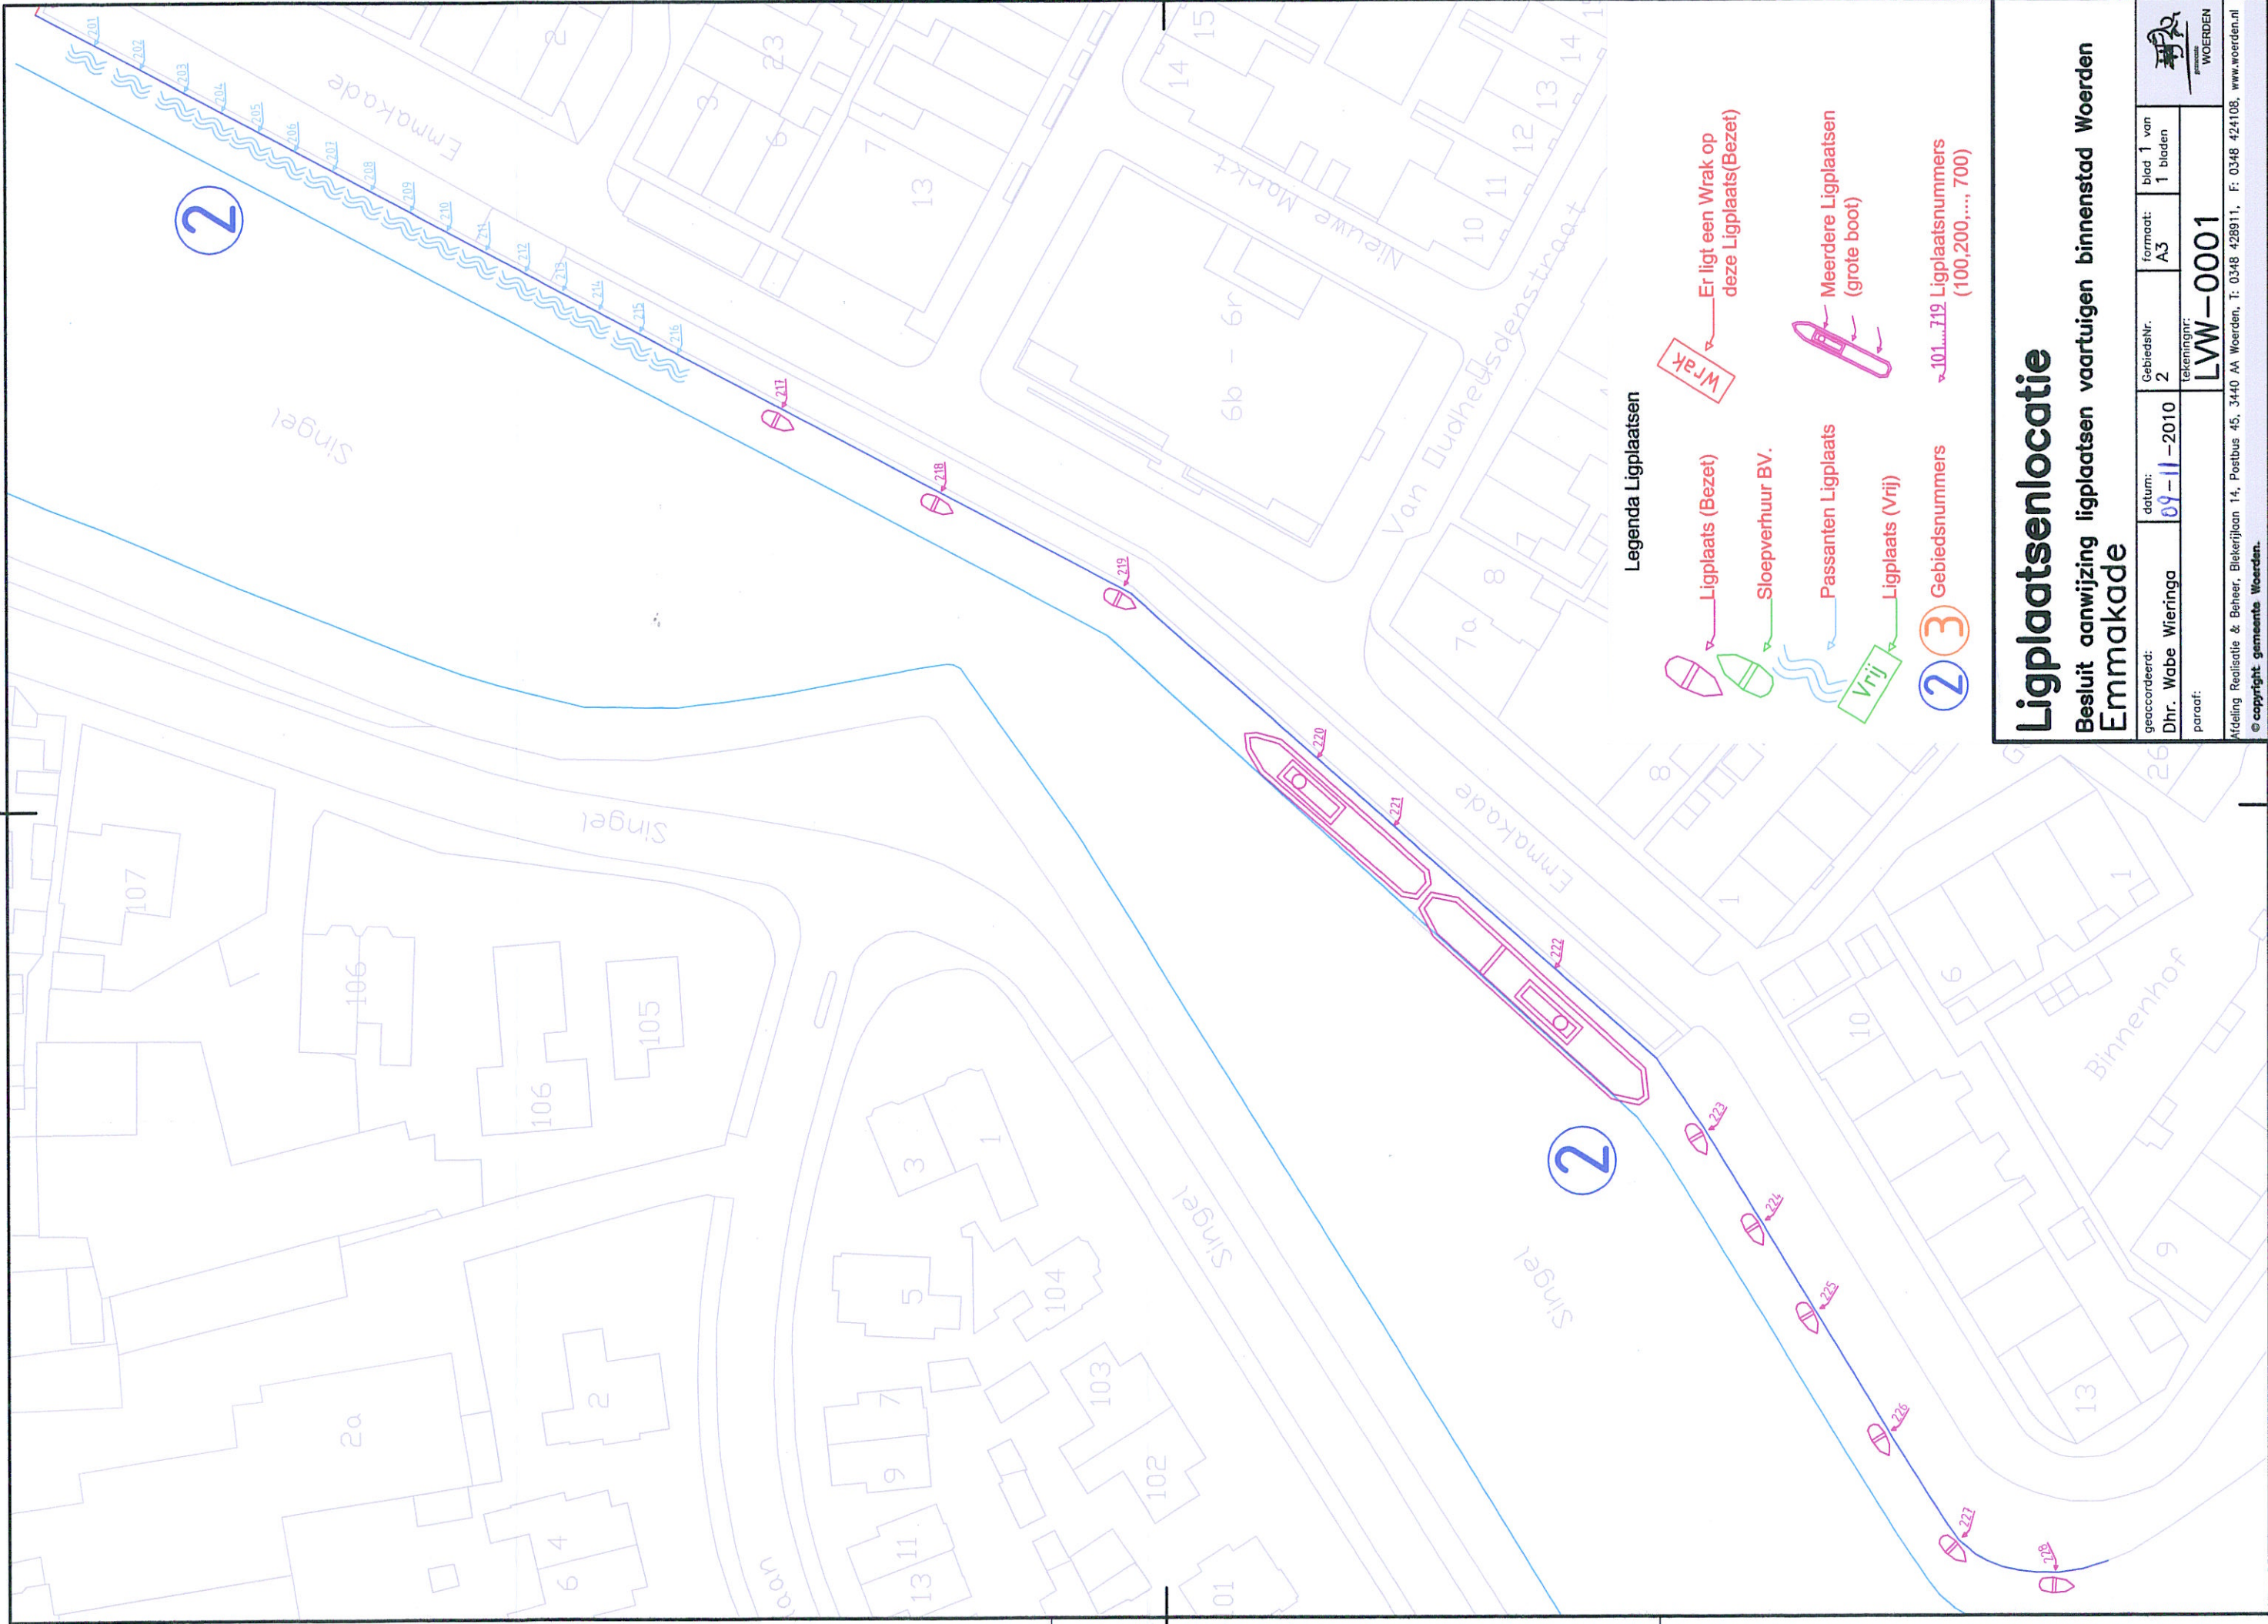

Ligplaatsenlocatie

Besluit aanwijzing ligplaatsen vaartuigen binnenstad Woerden
Emmakade

geaccordeerd: Dhr. Wabe Wieringa	datum: 09-11-2010	GebiedsNr. 2	formaat: A3	blad 1 van 1 bladen
paraaf:		tekeningnr: LW-0001		
Afdeling Realisatie & Beheer, Biekerijlaan 14, Postbus 45, 3440 AA Woerden, T: 0348 428911, F: 0348 424108, www.woerden.nl © copyright gemeente Woerden.				

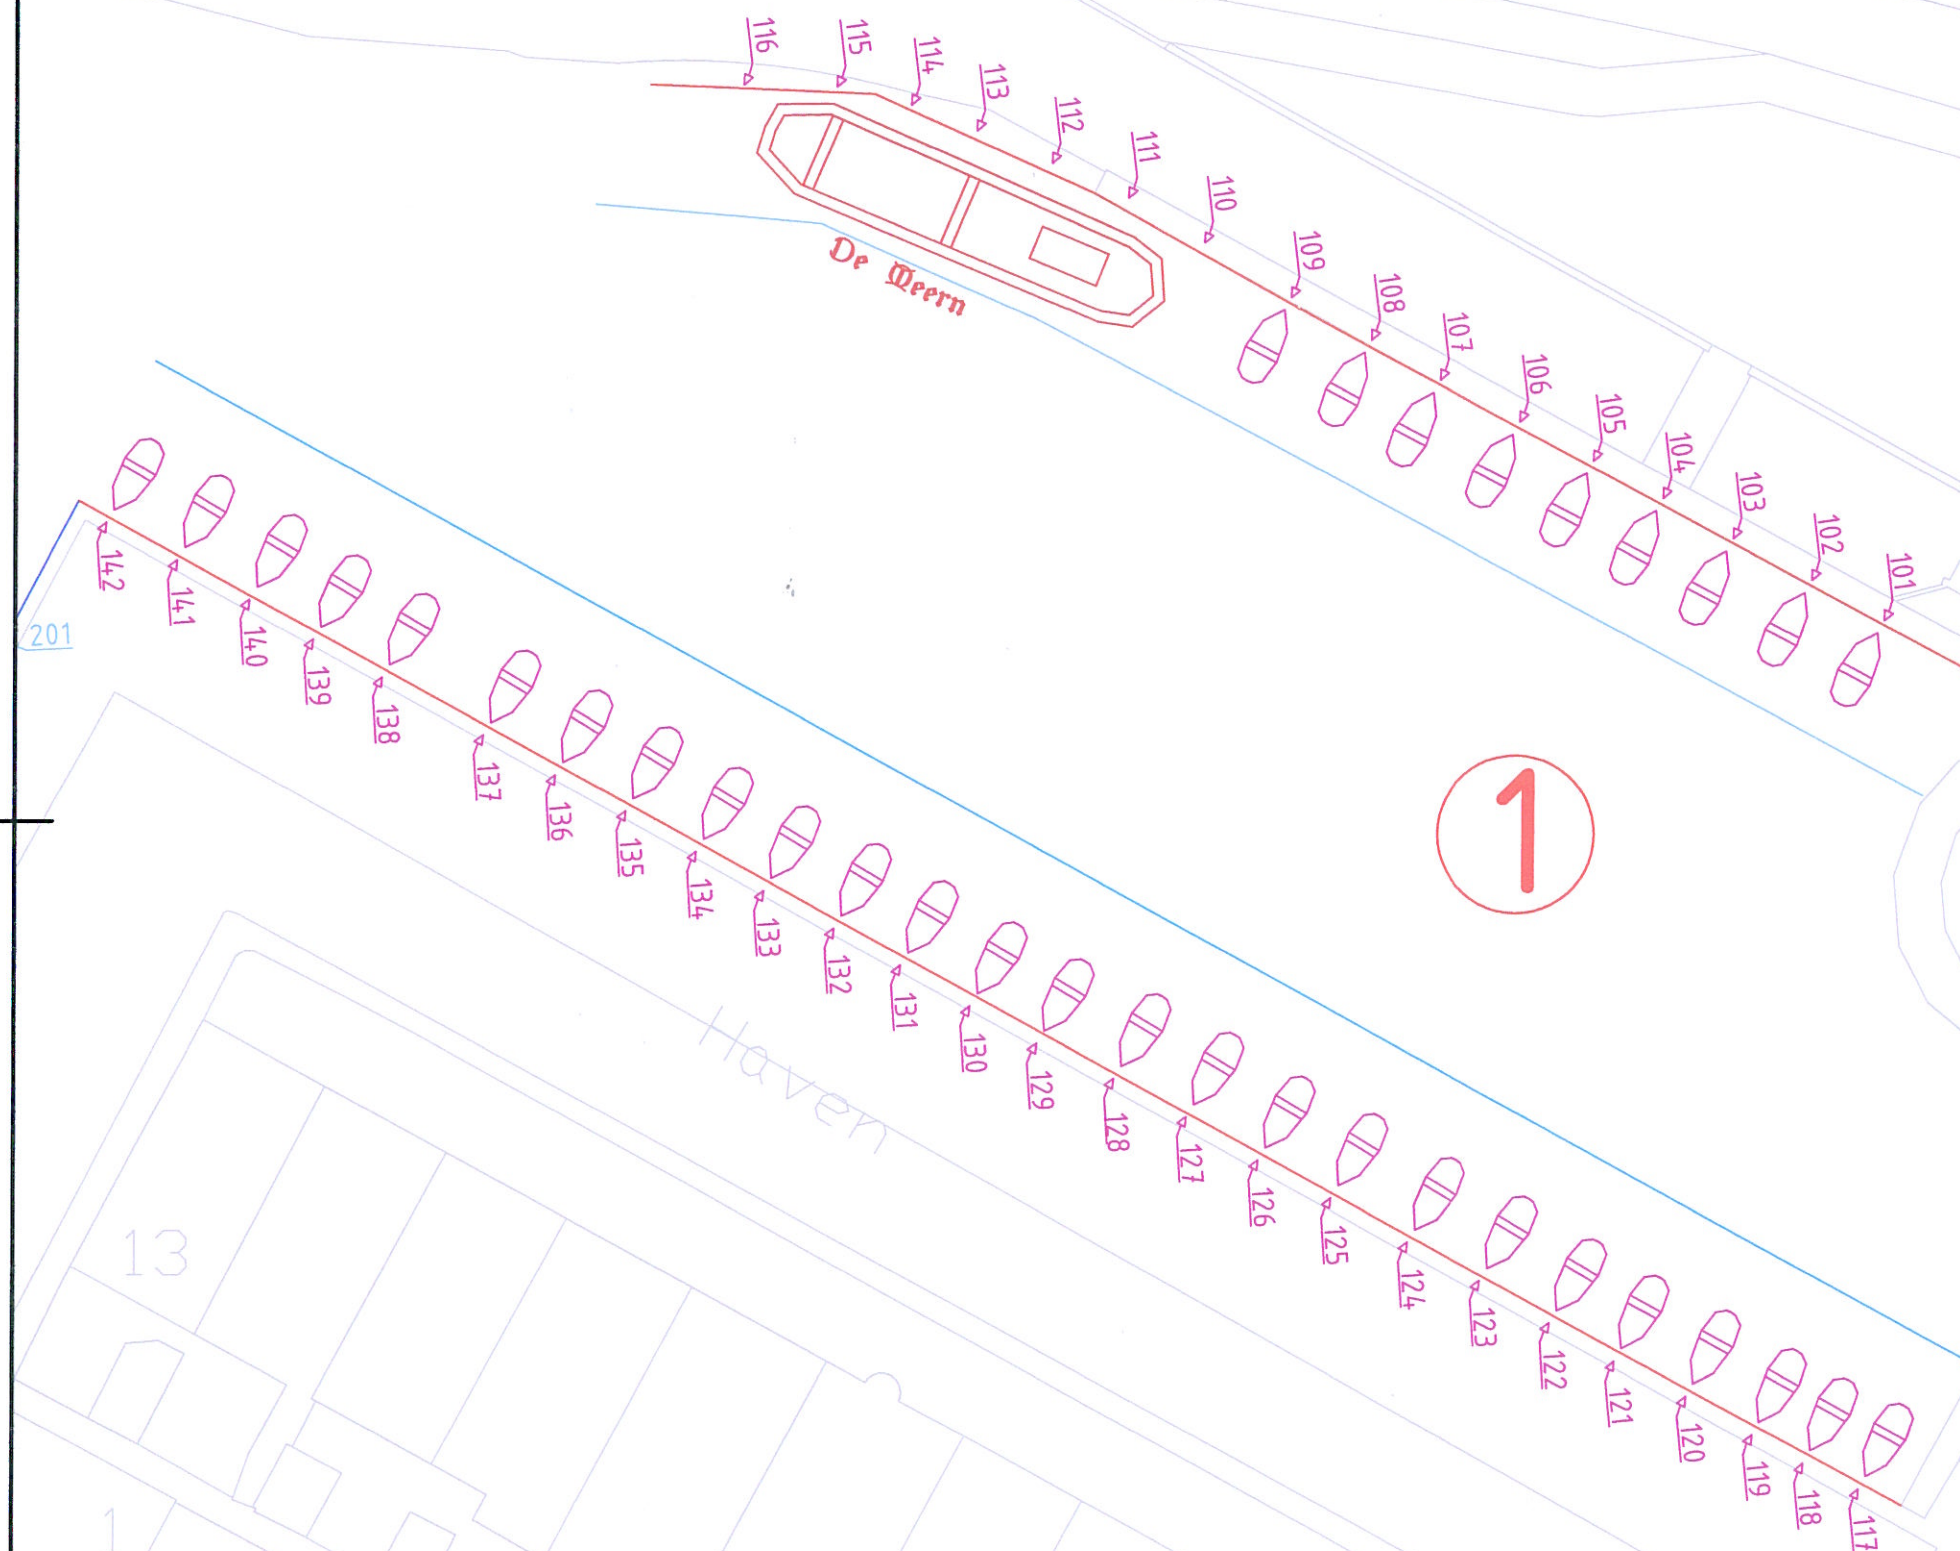

Legenda Ligplaatsen

- Ligplaats (Bezet)
- Sloepverhuur BV.
- Passanten Ligplaats
- Ligplaats (Vrij)
- Er ligt een Wrak op deze Ligplaats(Bezet)
- Meerdere Ligplaatsen (grote boot)
- Gebiedsnummers
- 101...719 Ligplaatsnummers (100,200,..., 700)

Ligplaatsenlocatie

Besluit aanwijzing ligplaatsen vaartuigen binnenstad Woerden Haven

geaccordeerd: Dhr. Wabe Wieringa	datum: 09-11-2010	GebiedsNr. 1	formaat: A3	blad 1 van 1 bladen	 gemeente WOERDEN
paraaf: 	tekeningsnr: LVW-0001				
Afdeling Realisatie & Beheer, Blekerijlaan 14, Postbus 45, 3440 AA Woerden, T: 0348 428911, F: 0348 424108, www.woerden.nl					
© copyright gemeente Woerden.					