



SCHETSONTWERP

SCHAAL 1:500

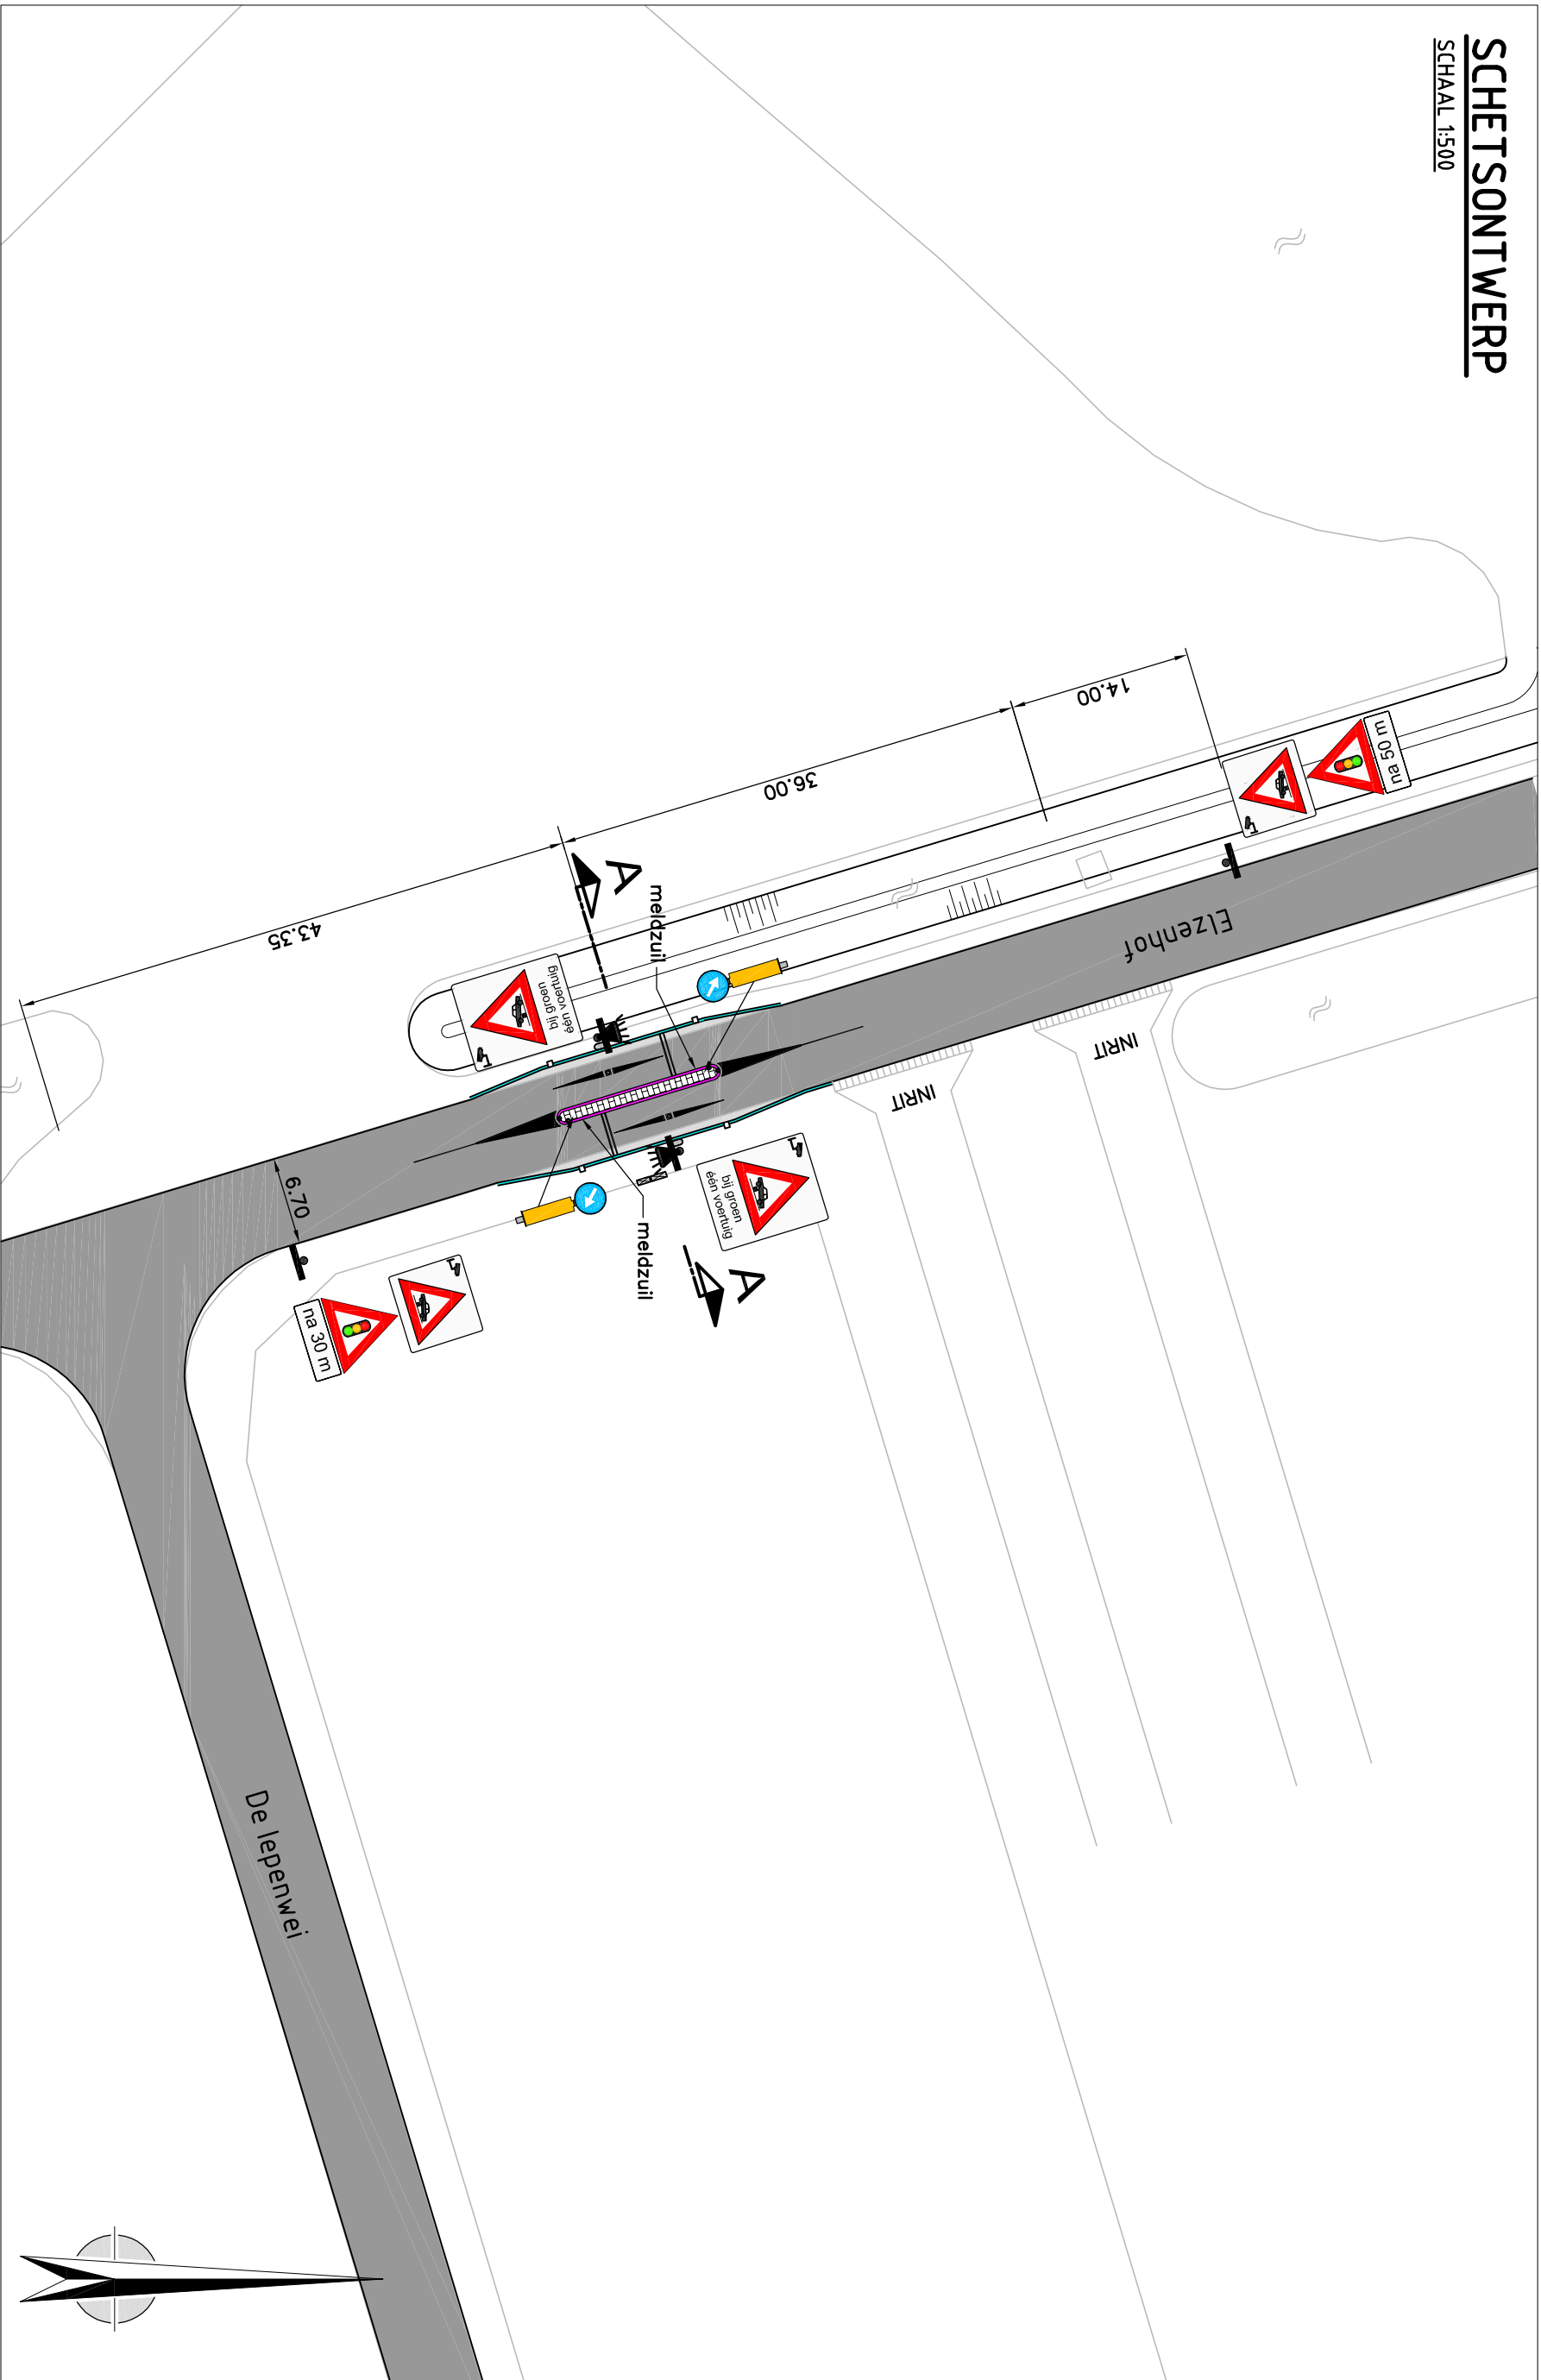

PRINCIPE PROFIEL A-A

SCHAAL 1:50

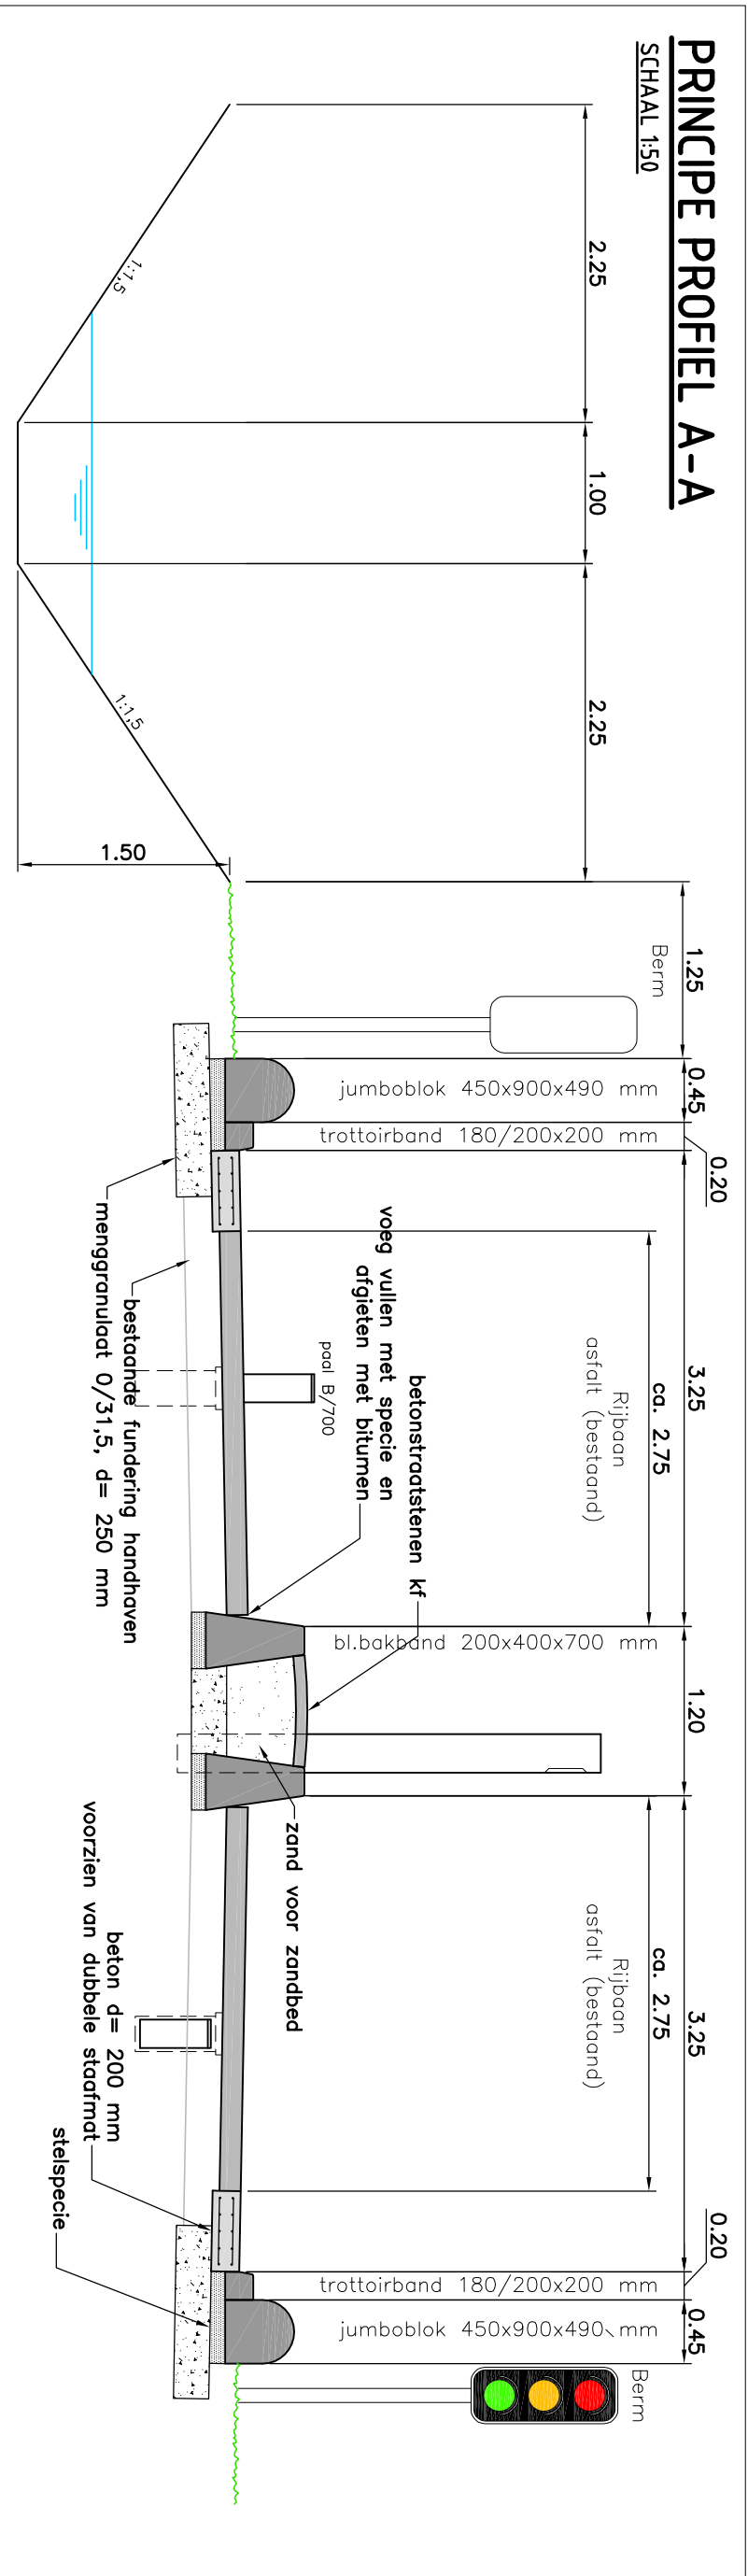


LEGENDA

- Bestaand asfalt – handhaven
- Bloembakband – 200/400x700 mm
- Verkeersbordband – 200/400x700 mm
- Verkeersbordband met bord(en)
- Betonverharding – dik 200 mm
- Trottoirband – 180/200x200 mm
- Verkeersbordpool met bord(en)
- Betonstraatsteen – kf, dik 80 mm, halfsteensverband

SITUATIE MIDDENGELLEIDER

SCHAAL 1:200

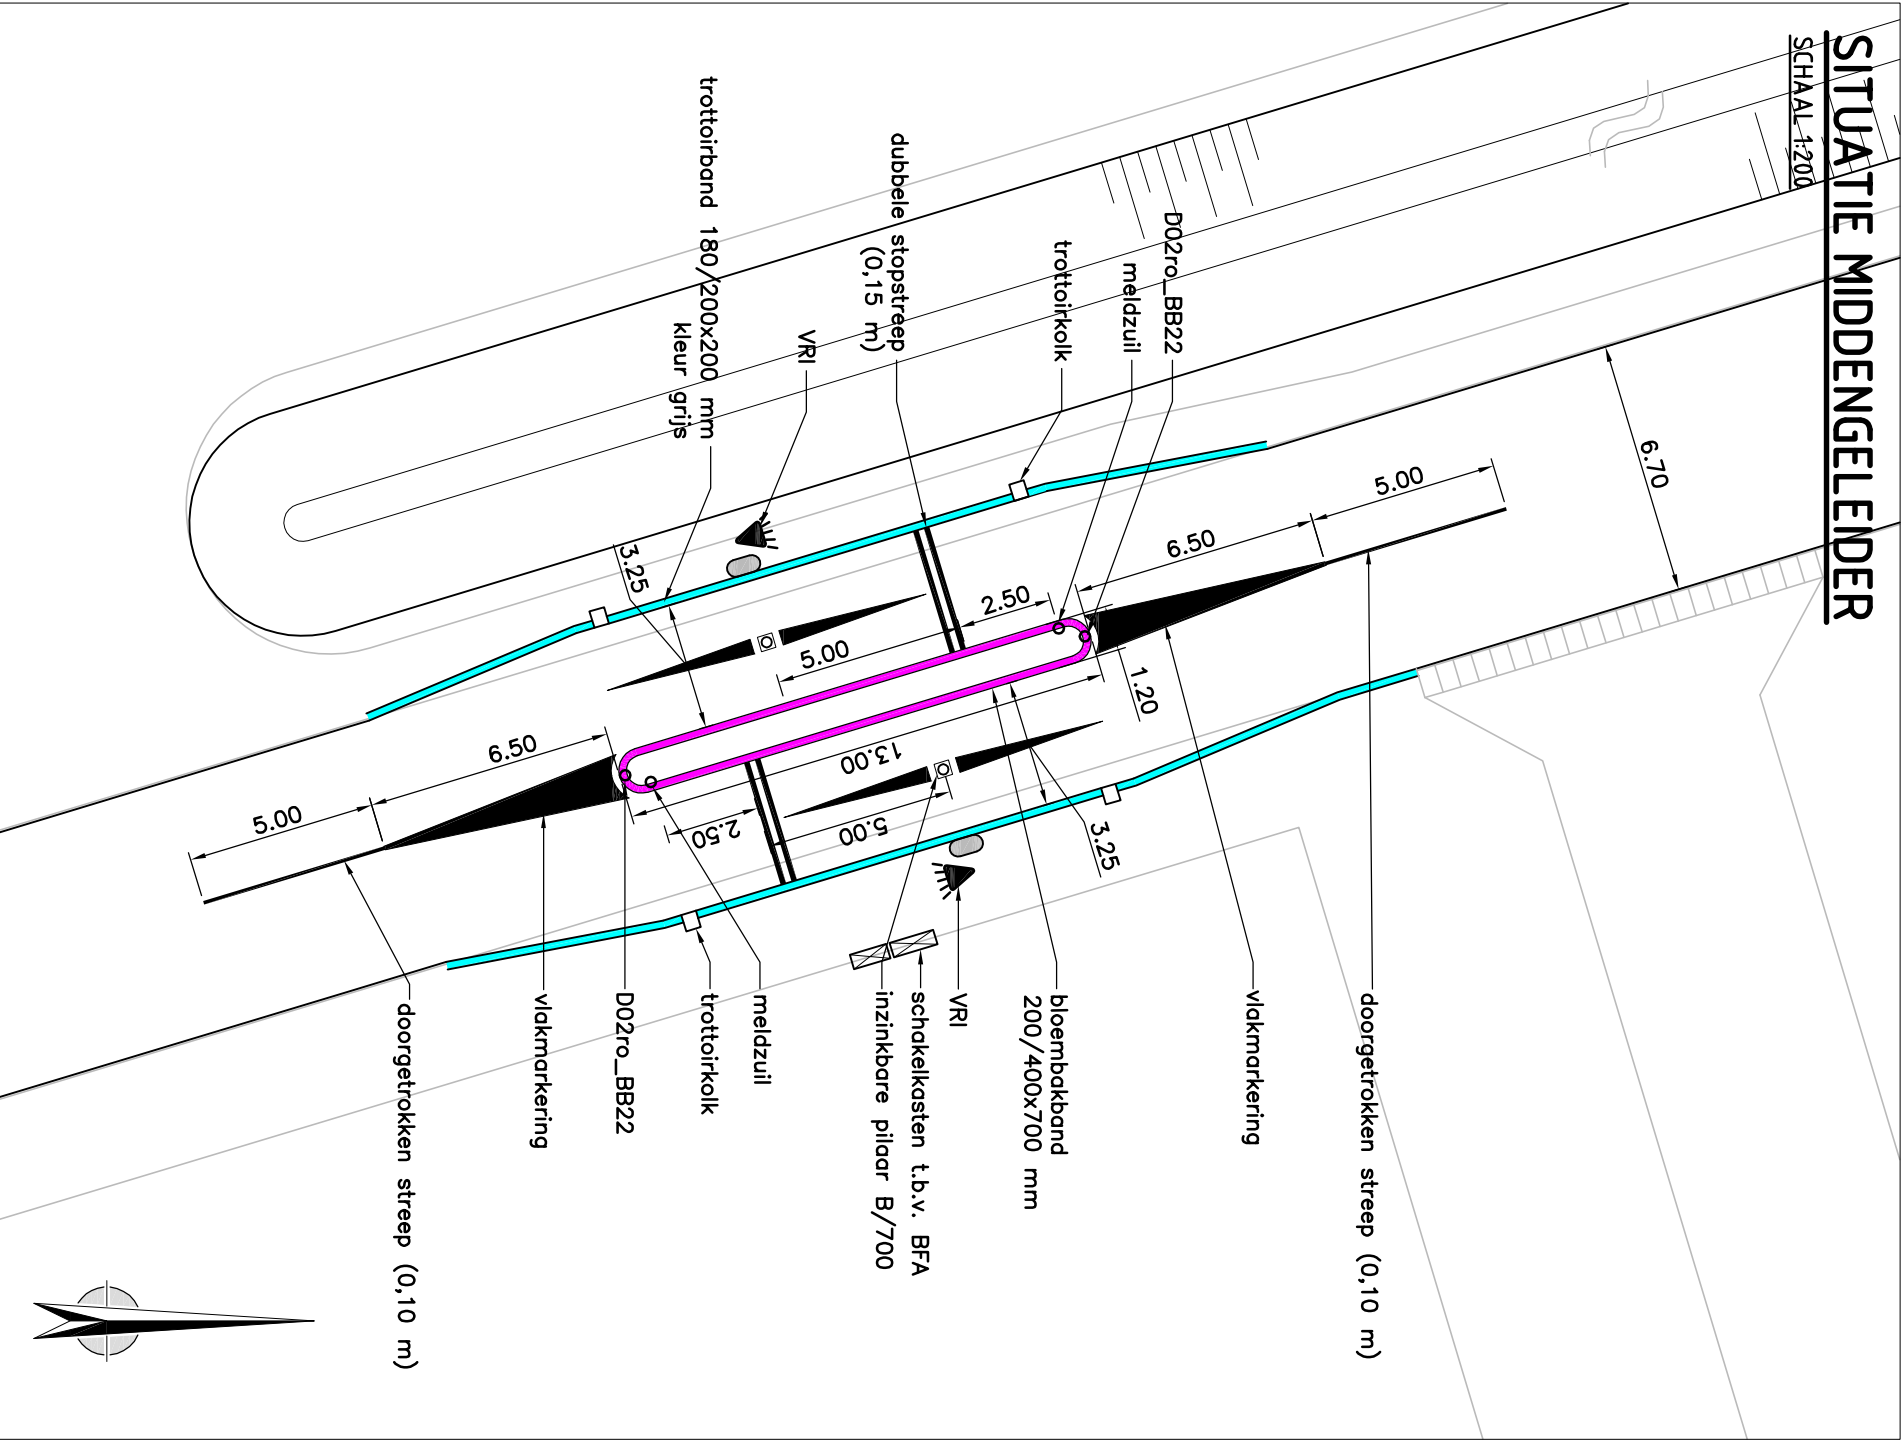

wijz. D	Definitief t.b.v. wijziging verkeersbesluit	N. Yigit	18 nov. 2013
wijz. C	Voorsiel wijziging verkeersbesluit	N. Yigit	13 nov. 2013
wijz. B	Wijziging shoot	N. Yigit	7 feb. 2013
wijz. A	Verkeersland korter	R. Dijk	16 aug. 2012

Beweegbare Fysieke Afsluitingen in Hondsgemet te Geldermalsen

Nieuwe situatie

Security Technics & Development

Datum	9 februari 2012	Schaal	zie tekening	Besteknr.	-----	Tekeningnr.	12007.01-101
Get.	N. Yigit	Formaat	A2	Projectnr.	12007		
Gez.	K. Knol	Status	DEFINITIEF	Bladnr.	01 van 01		