

DATUM **VERZONDEN 25 NOV. 2013**
UW BRIEF VAN 15 oktober 2013
UW KENMERK
ONS KENMERK VG/U
INGEKOMEN NR. I1307532
ONDERWERP Water- en wegenvergunning

CONTACTPERSOON S.C.G. Kuijpers
DOORKIESNUMMER 088-9743026
E-MAILADRES b.kuijpers@wshd.nl
BIJLAGEN vergunning met nr. D0024036



waterschap
**Hollandse
Delta**

cc: bijel da

Gemeente Barendrecht
T.a.v. mevrouw B. Rousse
Postbus 501
2990 EA BARENDRECHT



U1308326

Geachte mevrouw Rousse,

Naar aanleiding van uw aanvraag is besloten u een vergunning te verlenen voor het uitvoeren van diverse aanpassingen aan het lokale watersysteem voor de aanleg van natuurspeelplaats Barendbos in de Zuidpolder te Barendrecht. De vergunning met nummer D0024036 treft u als bijlage aan.

De mogelijkheid bestaat dat tegen het besluit bezwaar wordt gemaakt. Ook kan het verzoek worden ingediend om een voorlopige voorziening. Hiervoor verwijzen wij u naar de aandachtspunten die zijn bijgevoegd bij de vergunning.

Met nadruk wijzen wij u erop dat de uitvoering van de werkzaamheden, waartoe vergunning is verleend, gedurende de genoemde bezwaartermijn geheel voor uw risico komt.

De in de vergunning omschreven werken liggen geheel of gedeeltelijk op een perceel dat eigendom is van waterschap Hollandse Delta. Wij geven u hierbij toestemming om de vergunde werkzaamheden op het eigendom van het waterschap uit te voeren.

Wij adviseren u deze brief bij de vergunning te bewaren. Voorts verzoeken wij u bij correspondentie het nummer van de vergunning te vermelden.

Aan deze vergunning zijn geen leges verbonden.

Heeft u naar aanleiding van deze brief nog vragen, dan kunt u contact opnemen met de medewerker zoals genoemd boven aan deze brief.

Hoogachtend,
namens dijkgraaf en heemraden,

ing. H.A. Zevenbergen-Barendregt
teamleider vergunningverlening

Handelsweg 100
2988 DC Ridderkerk
Postadres Postbus 4103
2980 GC Ridderkerk
telefoon 088 974 30 00
fax 088 974 30 01
internet www.wshd.nl
info@wshd.nl



waterschap
**Hollandse
Delta**

Watervergunning

Aanhef

Dijkgraaf en heemraden van waterschap Hollandse Delta hebben op 16 oktober 2013 een aanvraag om een vergunning ontvangen van gemeente Barendrecht. De aanvraag betreft het uitvoeren van handelingen in een waterstaatswerk of beschermingszone en in een weg of wegberm. Voor deze handelingen is krachtens verordening van het waterschap vergunning vereist.

Besluit

Gelet op de bepalingen van de Waterwet, de Keur voor waterschap Hollandse Delta 2009, de Algemene wet bestuursrecht en de hieronder vermelde overwegingen besluiten dijkgraaf en heemraden als volgt:

- I De gevraagde vergunning aan de gemeente Barendrecht, postbus 501, 2990 EA te Barendrecht, of diens rechtverkrijgende(n), te verlenen. De vergunning betreft het uitvoeren van diverse aanpassingen aan het watersysteem voor de aanleg van natuurspeelplaats Barendbos in de Zuidpolder te Barendrecht.
- II De vergunning te verlenen voor onbepaalde tijd voor het hebben en onderhouden van de werken genoemd onder besluit I.
- III De vergunning te verlenen voor de realisatie van de werken genoemd onder besluit I voor een periode van drie jaar, gerekend vanaf het moment dat de vergunning in werking treedt.
- IV Als gevolg van de onder besluit I vergunde werken de desbetreffende beheerregisters aan te passen en tot die tijd dit besluit als kader te stellen voor ligging, vorm, samenstelling en omvang van de betrokken waterstaatswerken en de onderhoudsverplichtingen aan deze waterstaatswerken.
- V De gewaarmerkte tekeningen zoals opgenomen in bijlage II deel te laten uitmaken van deze vergunning.
- VI Aan de vergunning de opgenomen voorschriften te verbinden.

Ondertekening

Ridderkerk, d.d.

25 NOV. 2013


Namens dijkgraaf en heemraden,

ing. I.J. Dekker
afdelingshoofd Vergunningverlening

Legeskosten: nihil

Afschrift

Een afschrift van deze vergunning is gezonden aan het college van burgemeester en wethouders van de gemeente Barendrecht;
gemeente@barendrecht.nl

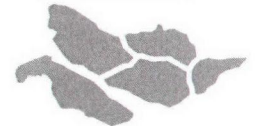

waterschap
**Hollandse
Delta**

Voorschriften

Ten aanzien van de aanvang en voltooiing van de werkzaamheden


1. De aanvang van de werkzaamheden moet tenminste één week van tevoren aan de afdeling Handhaving worden gemeld via het waterschapsloket. Het waterschapsloket is bereikbaar onder telefoonnummer 0900 2005005 (10 ct/min) of per e-mail 2005005@wshd.nl.
2. Voor aanvang van de werkzaamheden dient een naam en telefoonnummer van een contactpersoon, die in geval van calamiteiten door het waterschap bereikt kan worden, te worden gemeld bij het waterschapsloket.
3. Zonder de schriftelijke toestemming van het waterschap mag het werk niet worden gewijzigd, uitgebreid of verwijderd.
4. Indien ten behoeve van onderhoud enige grondroering, ophoging of vernieuwing moet worden gedaan moet ten minste één week van tevoren en anders zo vroeg als mogelijk dit schriftelijk worden gemeld aan de afdeling Handhaving.
5. Schade en onderhoud aan de oppervlaktewaterlichamen en/of de weg, als gevolg van de uitvoering van het werk, blijft gedurende een jaar na voltooiing van de werken voor rekening van de vergunninghouder.

Ten aanzien van uitvoering en revisie

6. Tijdens de uitvoering van het werk dient een exemplaar van deze vergunning met gewaarmerkte tekeningen op het werk aanwezig te zijn.
7. De werken moeten worden uitgevoerd overeenkomstig de bij deze vergunning behorende en als zodanig gewaarmerkte bijlagen, behoudens de uit de voorschriften voortvloeiende wijzigingen en/of aanvullingen.
8. Ten aanzien van de voorschriften zijn de ter plaatse geldende leggerprofielen maatgevend. Met dien verstande dat wanneer de oppervlaktewaterlichamen ruimere afmetingen hebben, van deze ruimere afmetingen moet worden uitgegaan.
9. Tijdens de uitvoering moet op eerste aanwijzing van de afdeling Handhaving in geval van calamiteiten en/of wateroverlast door de vergunninghouder direct alle maatregelen worden genomen die nodig zijn om de lokale waterhuishouding en/of de verkeersveiligheid te waarborgen.
10. Indien het waterschap vaststelt dat wijziging van plaats of samenstelling van de krachtens deze vergunning toegestane werken met betrekking tot het waterstaatkundig belang en/of de verkeersveiligheid nodig is, moeten deze wijzigingen op eerste aanzegging door de vergunninghouder worden aangebracht of uitgevoerd.
11. De lokale waterhuishouding en/of de verkeersveiligheid mag tijdens de uitvoering van de werkzaamheden niet onnodig worden verstoord. Hiertoe moeten afdoende maatregelen getroffen worden.

Ten aanzien van grondroeringen

12. Grondroeringen behoren tot het strikt noodzakelijke te worden beperkt. Eventuele nazakkingen, voor zover die het gevolg zijn van de vergunde werkzaamheden, moeten door en op kosten van de vergunninghouder worden hersteld.
13. Alvorens met graafwerkzaamheden te beginnen moet de vergunninghouder zich ter plaatse op de hoogte stellen van de positie van aanwezige kabels en leidingen.

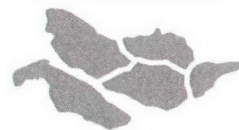

waterschap
**Hollandse
Delta**

14. Langs wegen mag de uitgegraven grond niet op de wegverharding of de bermen binnen 1,00 m uit de kant van de wegverharding worden opgeslagen.

Ten aanzien van bereikbaarheid

15. De uitvoering en constructie van de in deze vergunning genoemde werken moet van een zodanige aard zijn, dat de beschermingszone langs de waterstaatswerken en/of de obstakelvrije zone langs de weg berijdbaar is en blijft voor onderhoudsmaterieel.

Ten aanzien van de te verwijderen brug

16. De brug moet volledig worden verwijderd, inclusief eventuele funderingen, beschoeiing, talusbekleding en landhoofden.

Ten aanzien van de aan te brengen dammen met duiker

17. In dammen moeten goed gefundeerde, doorgaande betonnen duikers worden gelegd met een inwendige diameter van tenminste 1,00 m (overige watergang) en tenminste 0,50 m (wegsloot).
18. De duikers moeten worden aangebracht met 1/3 lucht ten opzichte van het hoogst vigerende peil (tot een maximum van 0,25 m).
19. De duikers mogen niet langer zijn dan 10,00 m.
20. De duiker moet dusdanig worden gefundeerd dat verzakken van deze duiker wordt voorkomen.
21. De aansluitnaden van duikers moeten blijvend waterdicht worden afgewerkt.
22. De duiker moet aan het uiteinde van de demping tenminste 0,25 m, gemeten aan de onderzijde van de duiker, in het water uitsteken.
23. Het schoonhouden van het doorstromingsprofiel van de duikers in de overige watergang en het bouwkundig onderhoud van alle drie de duikers, moet door en op kosten van de vergunninghouder worden uitgevoerd.

Ten aanzien van het te verbreden water


24. Het te verbreden oppervlaktewaterlichaam moet worden afgewerkt met taluds die niet steiler zijn dan 2:3 en op doelmatige wijze tegen uitspoeling worden beschermd.
25. Onderhoud aan wateren moet zodanig worden uitgevoerd dat geen verlanding optreedt.

Ten aanzien van de steiger

26. De steiger moet gemeten vanuit de insteek over een lengte van 10 m een breedte hebben van 2,50 m.
27. De bovenkant van de steiger moet minimaal 0,40 m boven het vigerende peil worden aangebracht en gehouden.
28. De steiger door de vergunninghouder in goede staat worden onderhouden en mag niet door- en overgroeid raken. Dit betekent in ieder geval dat verzakkingen, vervormingen of andere schade aan de constructie direct moeten worden hersteld.

Ten aanzien van verkeersveiligheid

29. De 3^e Barendrechtseweg mag niet voor het doorgaande verkeer worden afgesloten.
30. Het werkterrein moet duidelijk zichtbaar zijn aangegeven, zodat deze geen gevaar oplevert voor de verkeersveiligheid.

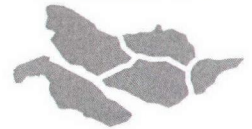


waterschap
**Hollandse
Delta**

31. De aannemer of uitvoerder, die werkzaamheden uitvoert in en/of nabij een weg in beheer en onderhoud bij het waterschap dient, indien dit voor de uitvoering van de werkzaamheden noodzakelijk is, gedurende de werkzaamheden tijdelijke verwijsborden, verlichting en markeringen conform de CROW 96b richtlijn te plaatsen en te onderhouden.

Ten aanzien van de afwerking

32. Dempingen moeten worden afgewerkt met een talud, dat niet steiler is dan 2:3 en de taluds moeten op doelmatige wijze tegen uitspoeling worden beschermd.
33. Als gevolg van de werkzaamheden mag geen grond, bagger of vuil in het water geraken of achterblijven. Direct na gereedkomen van de werkzaamheden, moet ter plaatse het oppervlaktewaterlichaam worden opgeschoond.
34. Direct na de voltooiing van het werk moet het werkterrein in een nette staat en geheel in overeenstemming met de omgeving worden afgewerkt.
35. De vergunninghouder is tijdens en na afloop van de werkzaamheden verantwoordelijk voor het schoonhouden van de weg en het bijbehorende wegmeubilair.
36. Losse materialen, planken e.d., die geen deel uitmaken van de werken waarvoor vergunning is verleend, moeten ten genoegen van de afdeling Handhaving worden verwijderd.

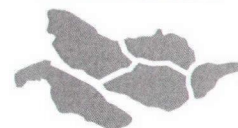

waterschap
**Hollandse
Delta**

Aanvraag en overwegingen

Aanleiding

Voor de aanleg van natuurspeelplaats Barendbos in de Zuidpolder wil de gemeente Barendrecht diverse aanpassingen aan het lokale watersysteem uitvoeren. Er wordt een brug verwijderd, een bestaande watergang verbreed en er worden drie dammen met duikers en een kanosteiger aangelegd.

Voor een situatieschets van de locatie van de activiteiten wordt verwezen naar bijlage I.

Handelingen waarvoor vergunning wordt aangevraagd

Voor het uitvoeren van handelingen in waterstaatswerken, wegen en/of beschermingszones is op grond van artikel 4.1.1 en 5.4 van de Keur van waterschap Hollandse Delta 2009 een vergunning vereist.

De werkzaamheden worden uitgevoerd in en nabij oppervlaktewaterlichamen T12209 en W12210. Deze oppervlaktewaterlichamen zijn respectievelijk een overige watergang en een wegsloot volgens de legger van waterschap Hollandse Delta.

De werkzaamheden worden uitgevoerd nabij de 3^e Barendrechtseweg te Barendrecht, die als erftoegangsweg type I in beheer en onderhoud is bij waterschap Hollandse Delta.

Toetsing van de aanvraag aan de doelstellingen van het waterbeheer

Werken of werkzaamheden worden getoetst aan de doelstellingen van de Waterwet. Deze doelstellingen, die richtinggevend zijn bij de uitvoering van het waterbeheer, zijn als volgt geformuleerd:

- voorkoming en waar nodig beperking van overstromingen, wateroverlast en waterschaarste, in samenhang met
- bescherming en verbetering van de chemische en ecologische kwaliteit van watersystemen en
- vervulling van maatschappelijke functies door watersystemen.

Deze doelstellingen vormen in onderlinge samenhang de basis voor vergunningverlening en zijn geconcretiseerd via wettelijk vastgestelde normen en aanvullend beleid ten aanzien van de veiligheid, waterkwantiteit, waterkwaliteit en maatschappelijke functievervulling door watersystemen. De uitwerking hiervan vindt plaats in aanvullende regelgeving (onder andere de Keur van waterschap Hollandse Delta), in water- en beheersplannen op grond van hoofdstuk 4 van de Waterwet en in beleidsregels.

De vastgestelde normen en beleid zijn richtinggevend bij de toetsing of een aangevraagde handeling verenigbaar is met de doelstellingen voor het waterbeheer. Een vergunning wordt verleend indien werken of werkzaamheden zich niet verzetten tegen de doelstellingen van het waterbeheer en het mogelijk is om de belangen van het waterbeheer door het verbinden van voorschriften en beperkingen voldoende te beschermen.

Aanvragen voor een vergunning op grond van de Keur voor werken en werkzaamheden in en nabij waterstaatswerken worden getoetst op:

- effecten op het falen of verslechteren van de functie van waterstaatswerken en daaruit voortvloeiend het totale watersysteem;
- effecten op de (toekomstige) mogelijkheden van het doelmatig beheer en onderhoud van het waterstaatswerken en beschermingszones.

Overwegingen ten aanzien van het oppervlaktewaterlichaam

De overige watergang wordt plaatselijk verbreed, waarbij de bodem ter plaatse van de verbreding wordt verdiept en uitgevoerd met een laag verschralingszand M3C (0,30 tot 0,50 m). In de overige watergang wordt verder een kanosteiger aangelegd, een brug verwijderd en twee dammen met duikers aangelegd. In de nabijgelegen wegsloot wordt eveneens een dam met duiker aangelegd.



waterschap
**Hollandse
Delta**

Bergingscapaciteit

De afname van het wateroppervlak als gevolg van de aan te leggen dammen (met duikers) is aanzienlijk kleiner dan de toename als gevolg van de verbreding. Per saldo neemt door de ingrepen het wateroppervlak toe met circa 450 m² en daarmee resulteren de aanpassingen in een in een positief effect op de bergingscapaciteit.

Doorstroming

De nieuwe duikers in de overige watergang hebben diameters van 1,00 m en de nieuwe duiker in de wegsloot heeft een diameter van 0,50 m. Deze diameters zijn voldoende voor het debiet dat doorgaans door de overige watergang respectievelijk wegsloot stroomt. Daarmee is de doorstroming gegarandeerd en heeft het voornemen geen negatief effect op de doorstroming en de lokale waterhuishouding.

Waterkwaliteit en ecologie

De overige watergang wordt plaatselijk verbreed tot een breedte die varieert van circa 6 tot 30 m. Het beleid van waterschap Hollandse Delta schrijft voor dat de waterdiepte tenminste 1,00 m moet zijn als de waterbreedte 4,00 m of meer bedraagt. Deze beleidsregel dient om overvloedige plantengroei te voorkomen en zo de doorstroming in stand te houden zonder onevenredige onderhoudskosten. In dit specifieke geval kan van de beleidsregel afgeweken worden, omdat het water en de waterbodem op en rondom de locatie arm aan nutriënten is, zodat geen overmatige plantengroei zal optreden. Om overmatige plantengroei verder te voorkomen wordt daarbij nog een laag verschrallingszand op de bodem aangebracht.

Beheer en onderhoud

De overige watergang en de hierin aan te leggen duikers worden zowel in de bestaande als in de nieuwe situatie onderhouden door de gemeente Barendrecht. De wegsloot en de hierin aan te leggen duiker worden zowel in de huidige als in de nieuwe situatie onderhouden door waterschap Hollandse Delta. Het aanbrengen van de duiker resulteert in een lichte verzwaring van de onderhoudslasten voor het waterschap. Gezien de bovengenoemde positieve effecten die de plannen met zich meebrengen, weegt de minimale toename van de onderhoudsinspanning voor het waterschap niet op tegen de positieve effecten op het watersysteem.

Toetsing van de aanvraag aan de doelstellingen van het wegbeheer

Werken of werkzaamheden worden getoetst aan de doelstellingen van het waterschap ten aanzien van wegen. De doelstellingen, die richtinggevend zijn bij de uitvoering van het wegbeheer, zijn gefundeerd op de Wegenwet en Wegenverkeerswet. Op grond van deze wetten heeft het waterschap als wegbeheerder de bevoegdheid om wegenbelangen te waarborgen. Het gaat daarbij om de veiligheid op de weg, het in stand houden van de weg, het waarborgen van de bruikbaarheid van de weg, de vrijheid van het verkeer en het beschermen van de weggebruikers.

Deze wegenbelangen vormen in onderlinge samenhang de basis voor bij vergunningverlening en zijn geconcretiseerd via wettelijk vastgestelde normen en aanvullend beleid. De uitwerking hiervan vindt plaats in de aanvullende wet- en regelgeving (onder andere de Keur van waterschap Hollandse Delta), in wegen- en beheersplannen op grond van de Wegenwet, Wegenverkeerswet en beleidsregels. De vastgestelde normen en het beleid zijn richtinggevend bij de toetsing of een aangevraagde handeling verenigbaar is met de doelstellingen voor het wegbeheer.

Een vergunning wordt verleend indien de werken of werkzaamheden zich niet verzetten tegen de doelstellingen van het wegbeheer en het mogelijk is om de belangen van het wegbeheer door het verbinden van voorschriften en beperkingen voldoende te beschermen.



waterschap
**Hollandse
Delta**

Aanvragen voor een ontheffing van een verbod in de Keur voor werken en werkzaamheden in en nabij wegen worden getoetst op:

- effecten op het falen of verslechteren van de functie van de wegen en daaruit voortvloeiend het totale wegensysteem;
- effecten op de (toekomstige) mogelijkheden van het doelmatig beheer en onderhoud van de wegen.

Overwegingen ten aanzien van de weg

In de wegsloot langs de 3^e Barendrechtseweg, gelegen in de obstakelvrije zone van deze erftoegangsweg type I, wordt een nieuwe dam met duiker aangelegd. In de toekomst wordt over deze dam een wandelpad aangelegd. Dit pad maakt geen onderdeel uit van deze vergunning, voorafgaand aan de aanleg wordt voor dit pad separaat een wegenvergunning aangevraagd.

Verkeersveiligheid

De weg en wegberm worden in de nieuwe situatie ingericht zoals andere delen van de 3^e Barendrechtseweg. Met inachtneming van de voorschriften is de verkeersveiligheid tijdens de werkzaamheden gewaarborgd en resulteert het voornemen niet in negatieve gevolgen voor de verkeersveiligheid.

Slotoverweging

Bij het naleven van de aan dit besluit verbonden voorschriften en gelet op het individuele belang van de vergunninghouder wordt de inbreuk op het waterstaatswerk en/of de weg aanvaardbaar geacht en zijn er vanuit het waterschap geen bezwaren tegen het verlenen van de gevraagde vergunning.

Procedure

De aanvraag is op 16 oktober 2013 door het waterschap ontvangen en geregistreerd onder nummer I1307532.

De ingediende aanvraag bevat de volgende stukken:

- Ontwerp Barendbos, tekening profielen, projectnummer 705.04, tekeningnummer 705.04/002, d.d. 24-09-2013, kenmerk I1307532;
- Ontwerp Barendbos, ontwerptekening, projectnummer 705.04, tekeningnummer 705.04/003, d.d. 24-09-2013, kenmerk I1307532.


Na telefonisch overleg met de aanvrager is op 18 oktober 2013 aanvullende informatie ontvangen, namelijk:

- Aanlegtekening natuurspeelplaats Barendbos in Zuidpolder te Barendrecht, d.d. 08-10-2013, tekeningnummer zp_12_11_a, kenmerk I1307664.

De aanvrager is op 23 oktober 2013 schriftelijk op de hoogte gebracht dat de aanvraag onvoldoende gegevens bevat om in behandeling te kunnen nemen. De ontbrekende gegevens zijn op 5 november 2013 ontvangen en bevat de volgende stukken:

- Aanlegtekening natuurspeelplaats Barendbos in Zuidpolder te Barendrecht, d.d. 08-10-2013, tekeningnummer zp_12_11_a, kenmerk I1308231;
- Profielen natuurspeelplaats Barendbos in Zuidpolder te Barendrecht, d.d. 31-10-2013, tekeningnummer zp_12_11_b, kenmerk I1308231.

De voorbereiding van deze vergunning heeft conform het gestelde in afdeling 4.1.2 van de Algemene wet bestuursrecht (Awb) plaatsgevonden.

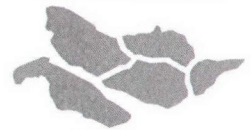

waterschap
**Hollandse
Delta**


Aandachtspunten

- I De vergunninghouder moet er rekening mee houden dat er naast de onderhavige vergunning, voor de handelingen waarop de vergunning betrekking heeft, tevens andere vergunning(en) en/of ontheffing(en) en/of een meldingsplicht vereist kunnen zijn.
- II Het hebben van deze vergunning ontslaat de houder niet van de verplichting om de redelijkerwijs mogelijke maatregelen te treffen teneinde te voorkomen dat derden ten gevolge van het gebruikmaken van de vergunning schade lijden.
- III Indien het vergunningplichtige werk in andere handen mocht overgaan – bijvoorbeeld door verkoop, erfopvolging, overdracht van gebruiksrecht of anderszins – moet wijziging van de tenaamstelling van de vergunning schriftelijk worden aangevraagd bij het college van dijkgraaf en heemraden van waterschap Hollandse Delta. Het verzoek moet worden gedaan binnen vier weken na de rechtsopvolging.
- IV Op grond van de Algemene wet bestuursrecht kan een (rechts)persoon, wiens belang rechtstreeks bij de vergunning is betrokken, gedurende een periode van zes weken vanaf de dag na bekendmaking, tegen dit besluit een bezwaarschrift indienen. Het bezwaarschrift moet worden gericht aan college van dijkgraaf en heemraden van waterschap Hollandse Delta, Postbus 4103, 2980 GC Ridderkerk.
- V De vergunning treedt in werking na bekendmaking. Op grond van artikel 6:16 Algemene wet bestuursrecht schorst het bezwaar de werking van dit besluit niet. Gelet hierop kan, na indiening van het bezwaarschrift, gedurende de bezwaartermijn ook een verzoek om een voorlopige voorziening worden ingediend op grond van artikel 8:81 Algemene wet bestuursrecht. In geval een voorlopige voorziening wordt ingediend, treedt de vergunning niet in werking voordat op dit verzoek is beslist. Het verzoek tot het treffen van een voorlopige voorziening moet worden gericht aan de Voorzieningenrechter van de sector bestuursrecht van de Rechtbank Rotterdam, Postbus 50950, 3007 BL Rotterdam of digitaal via <http://loket.rechtspraak.nl/bestuursrecht>.


Wij verzoeken u vriendelijk om een afschrift van het verzoek tot het treffen van een voorlopige voorziening toe te zenden aan het college van dijkgraaf en heemraden van waterschap Hollandse Delta, Postbus 4103, 2980 GC Ridderkerk.
- VI Voor vragen omtrent deze vergunning kunt u contact opnemen met het waterschap via het waterschapsloket op nummer 0900 2005 005 (10 ct/min).



Bijlage I Locatie projectgebied

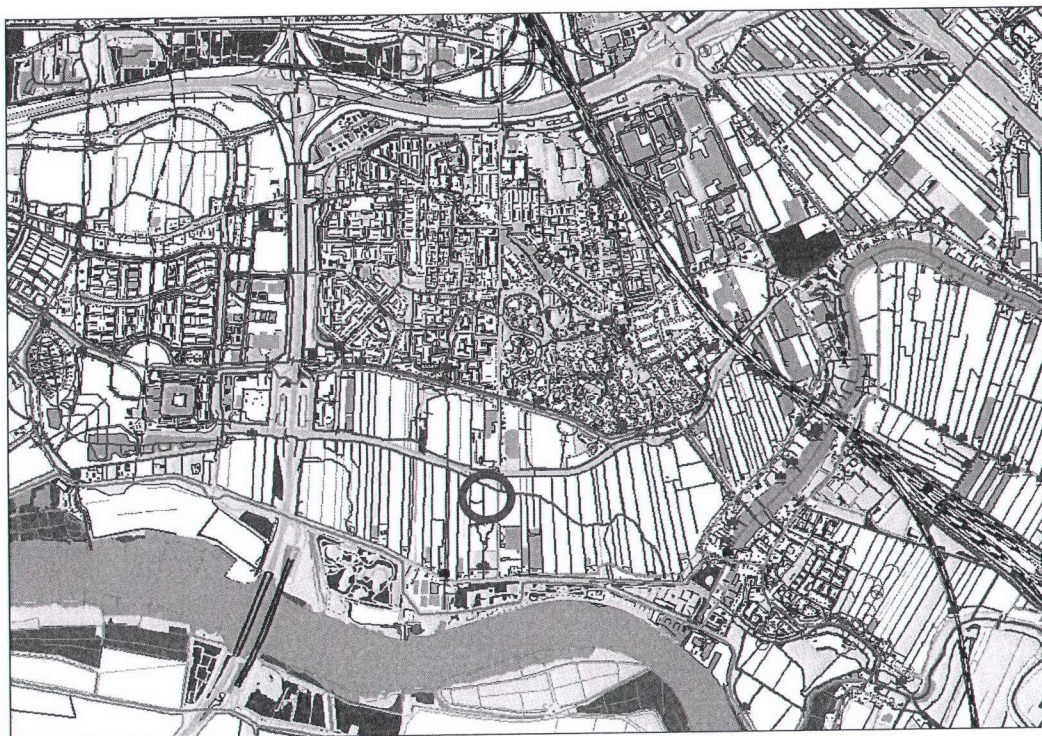

waterschap
**Hollandse
Delta**

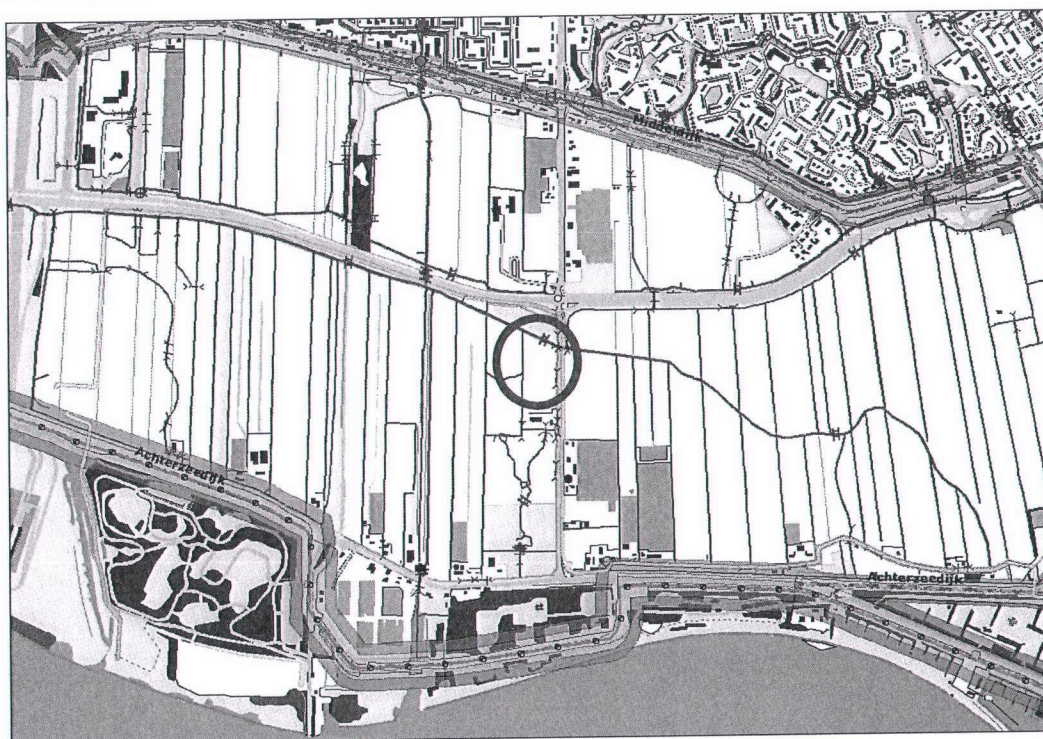




waterschap
**Hollandse
Delta**


Bijlage II Gewaarmerkte tekeningen

- Aanlegtekening natuurspeelplaats Barendbos in Zuidpolder te Barendrecht, d.d. 08-10-2013, tekeningnummer zp_12_11_a, kenmerk I1308231;
- Profielen natuurspeelplaats Barendbos in Zuidpolder te Barendrecht, d.d. 31-10-2013, tekeningnummer zp_12_11_b, kenmerk I1308231.

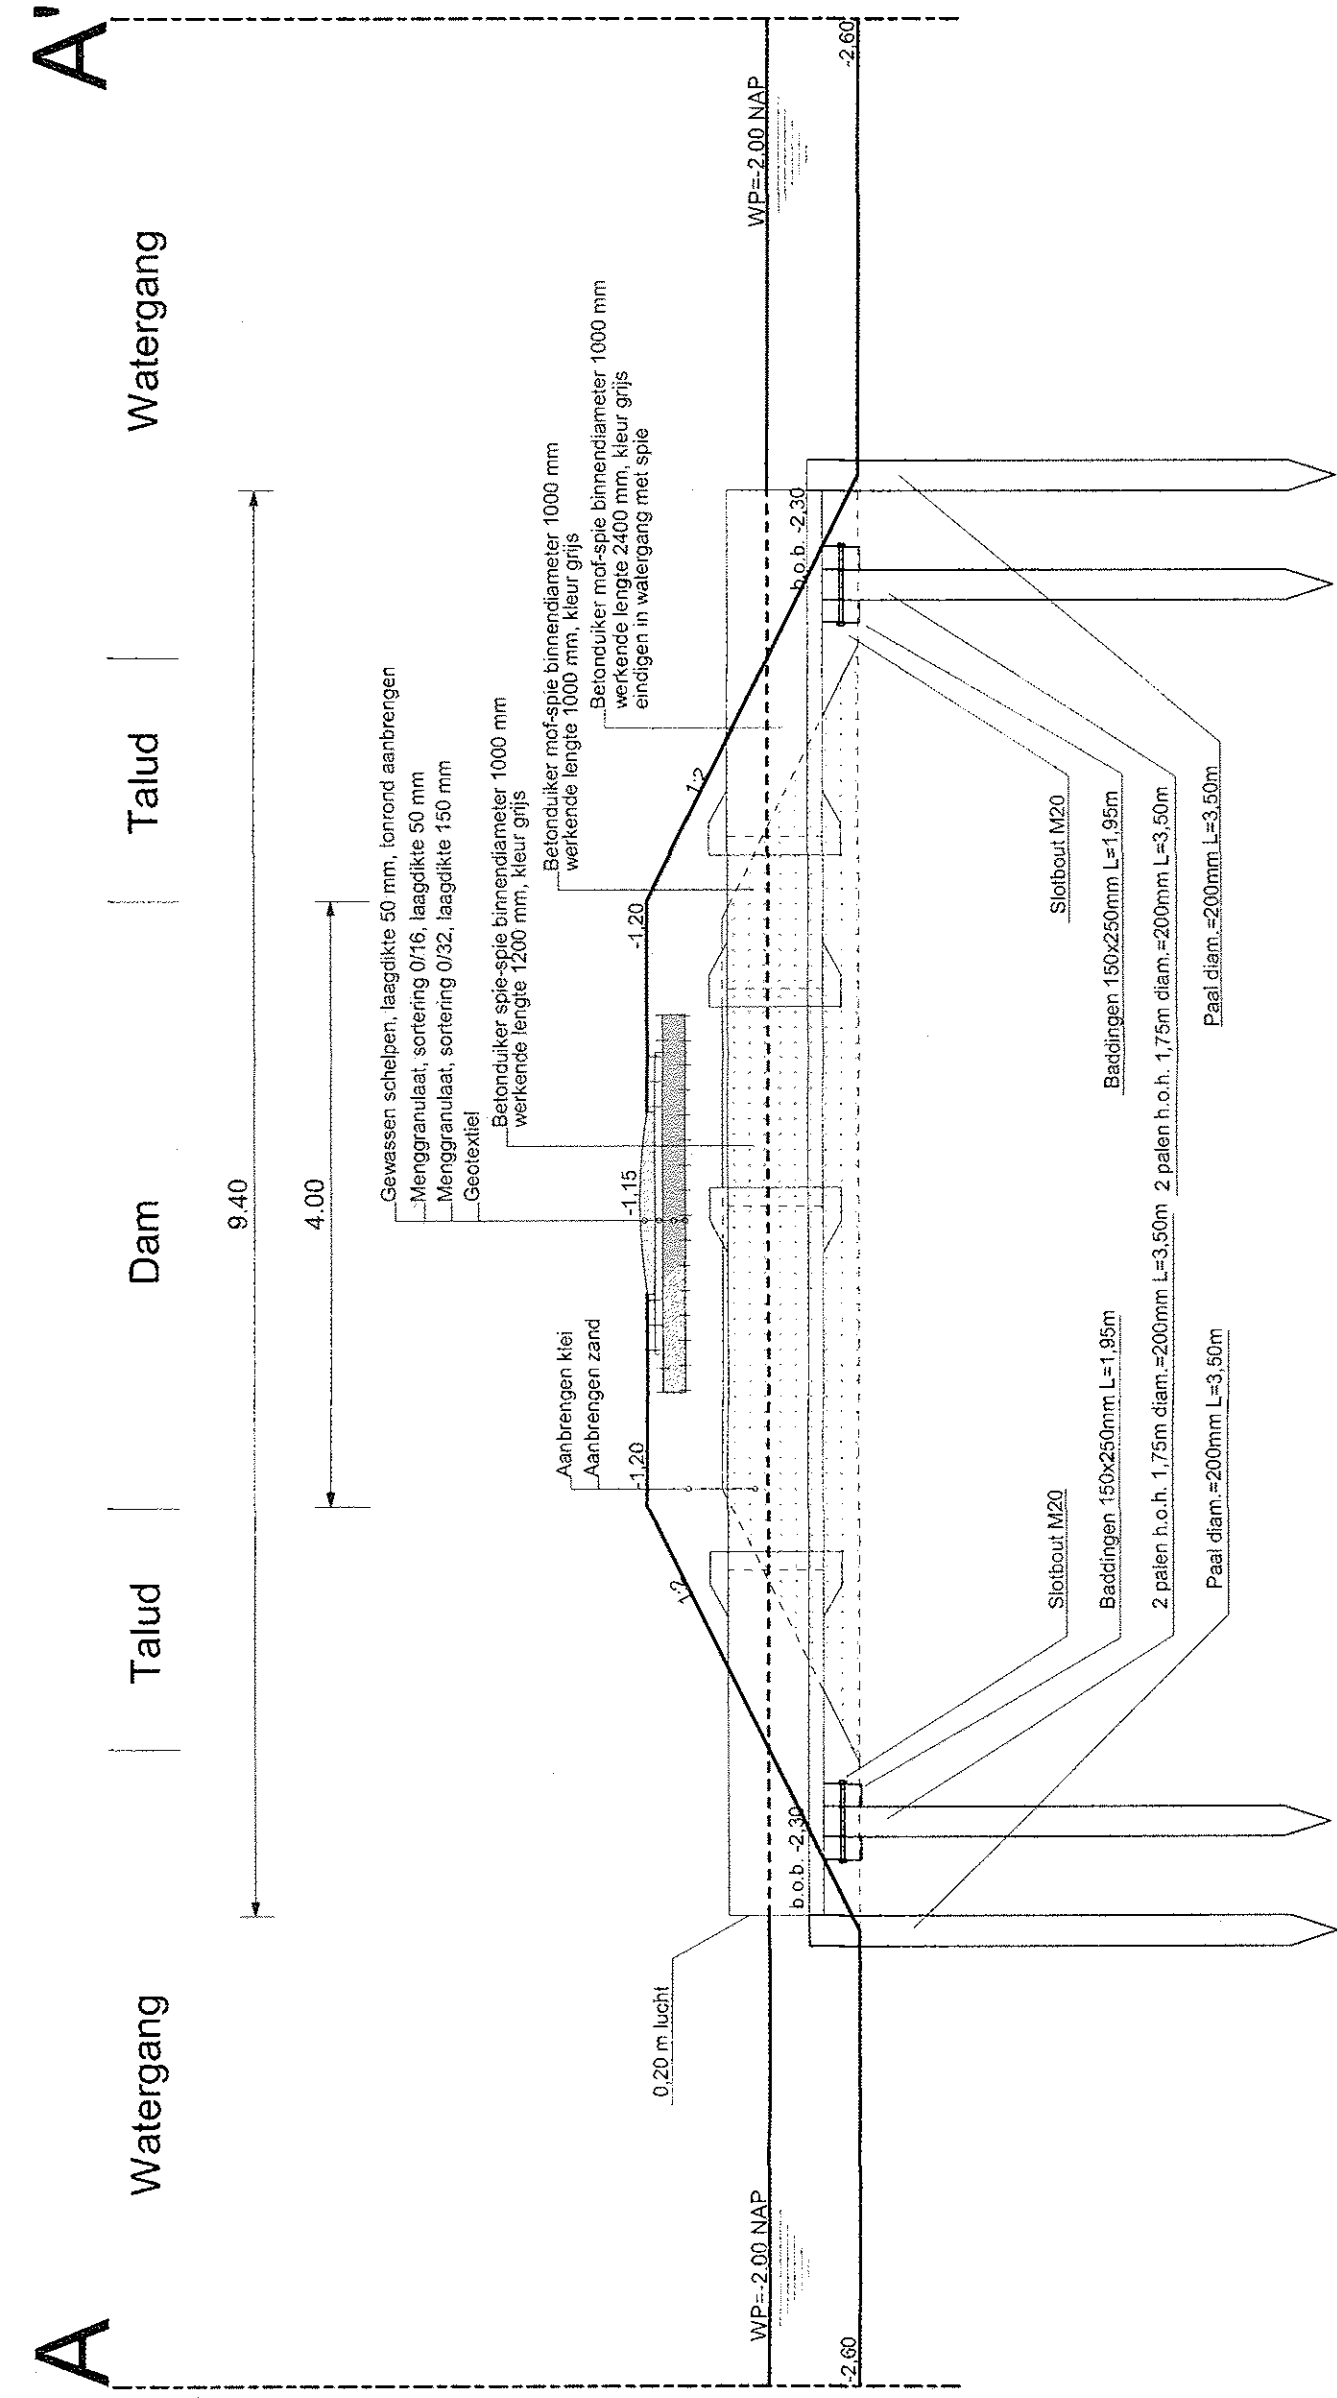


Profiel A-A': Duiker in kavel sloot nabij ingang

Schaal: 1:50

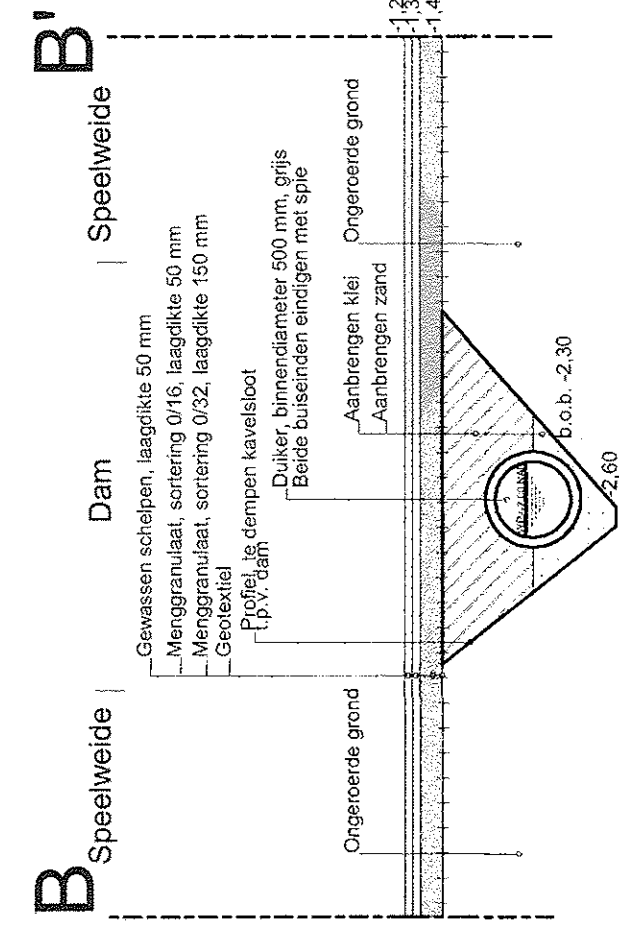


Profiel B-B': Duiker in kavelsloot bij boomgaard

Schaal: 1:50

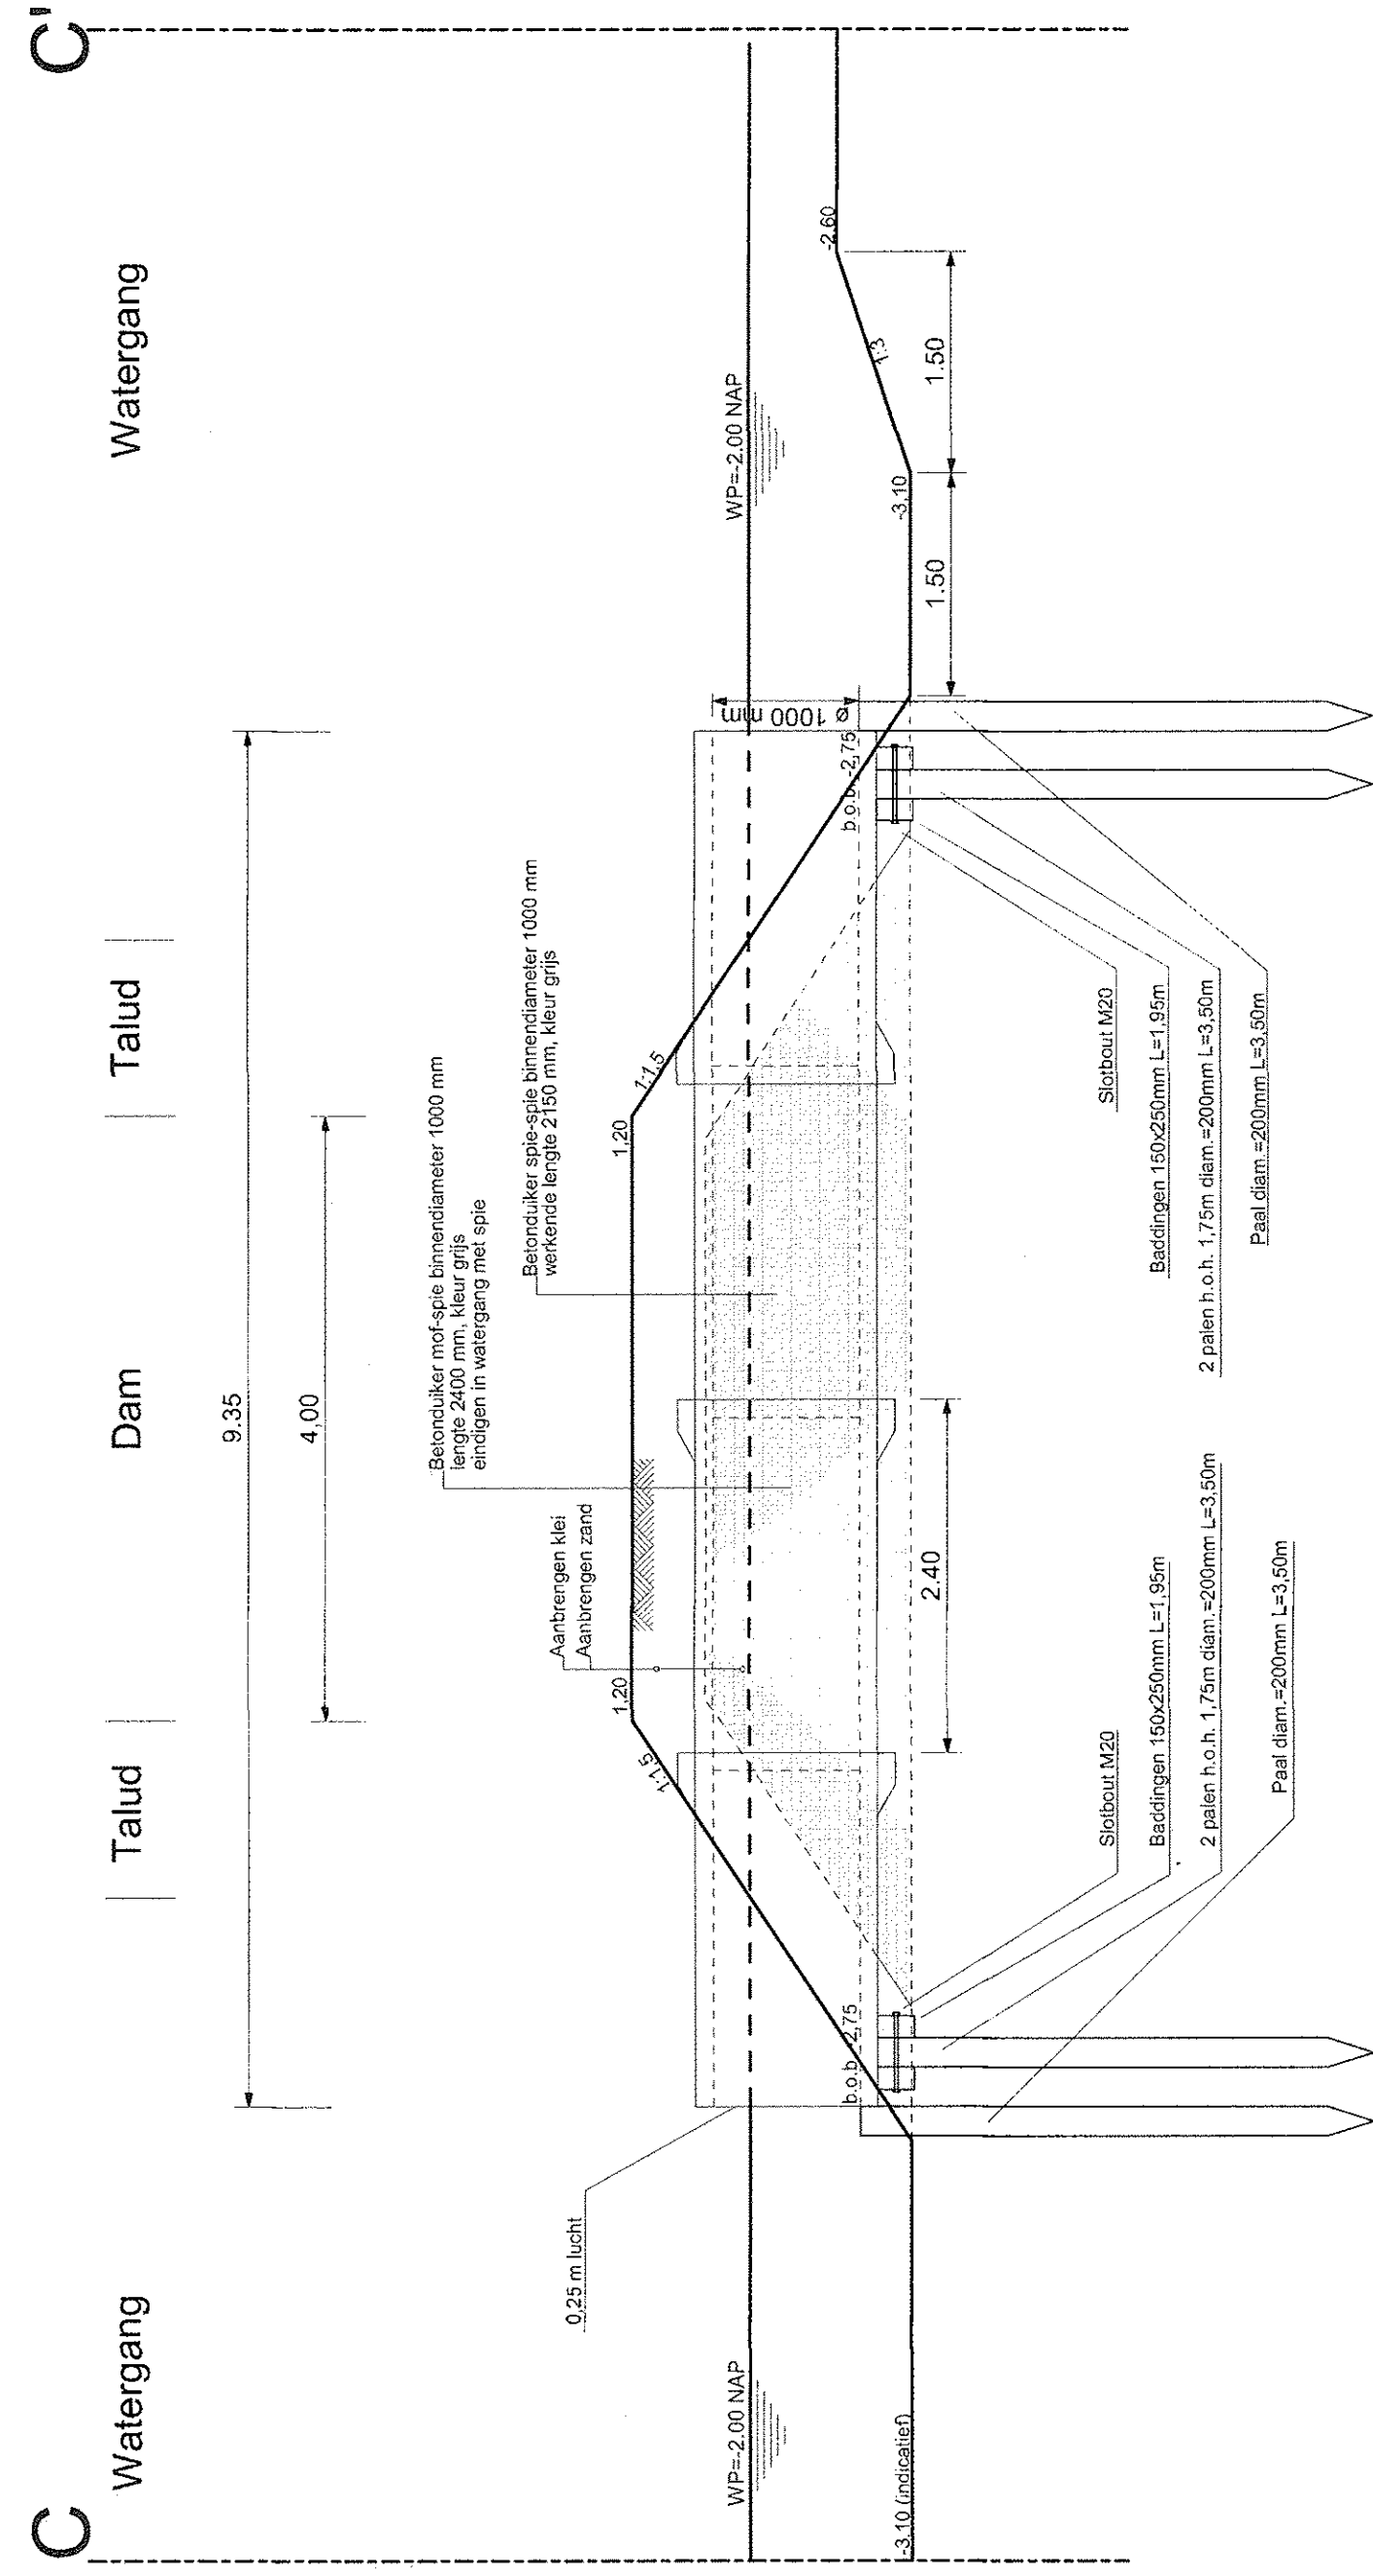


Profiel C-C': Duiker nabij speelvijver

Schaal: 1:50

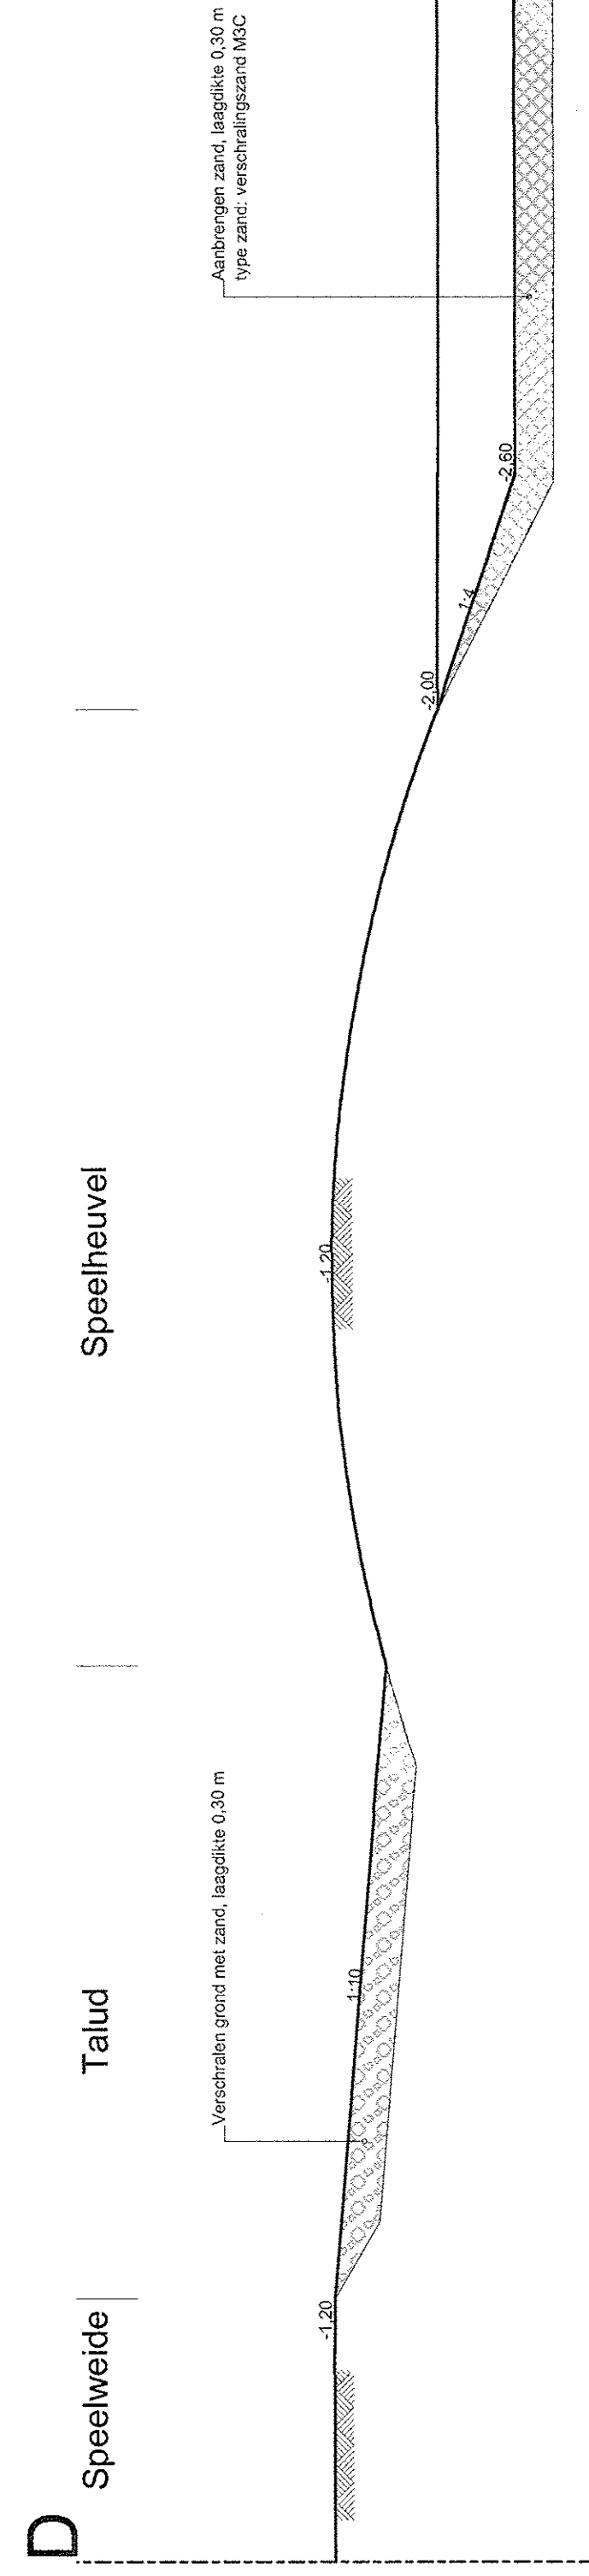


Profiel D-D': Doorsnede speelvijver

Schaal: 1:50

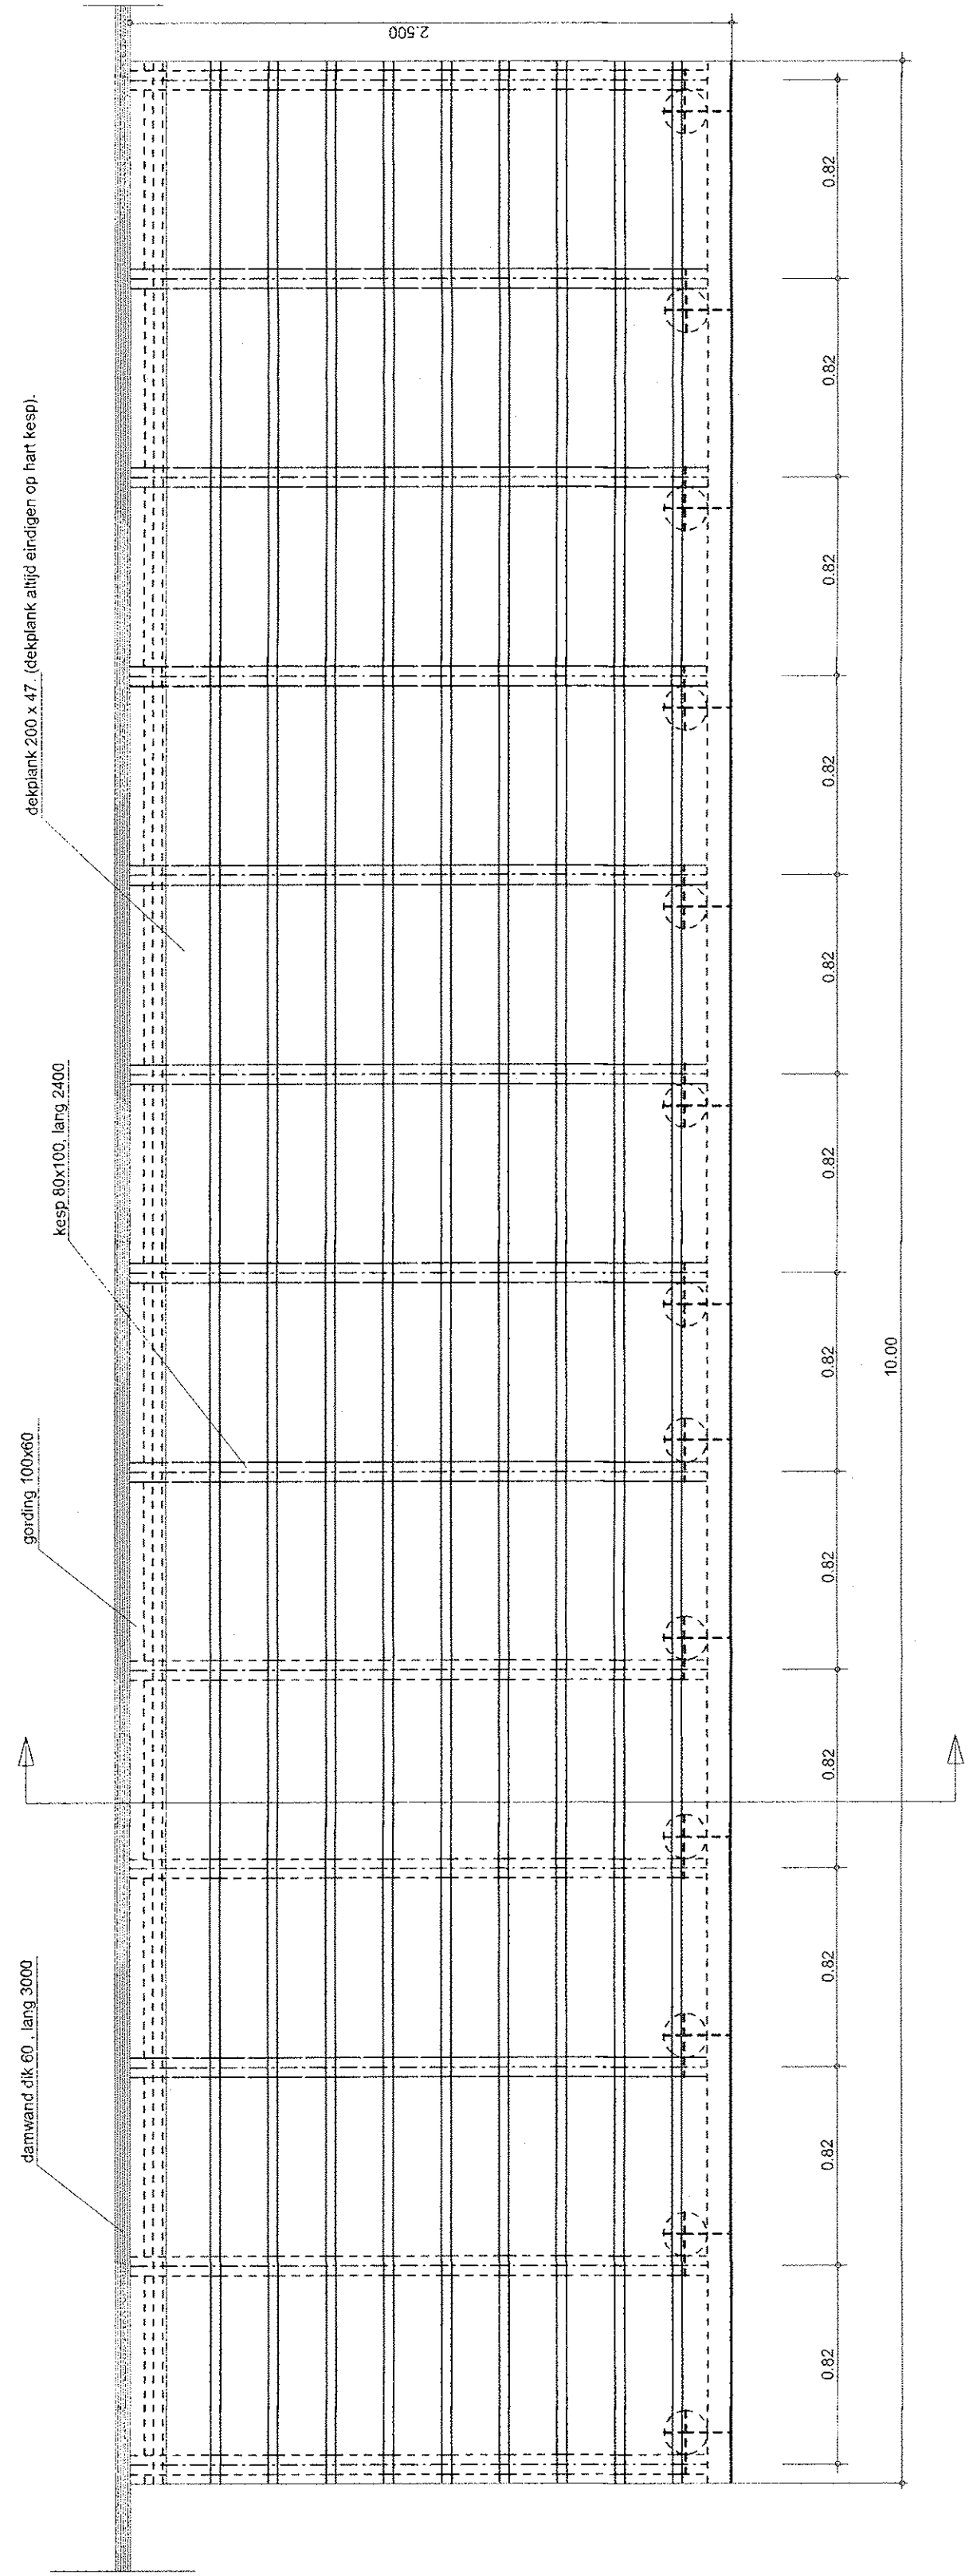


Detail bovenaanzicht kanosteiger.
Schaal 1:25.

Schaal 1:25.

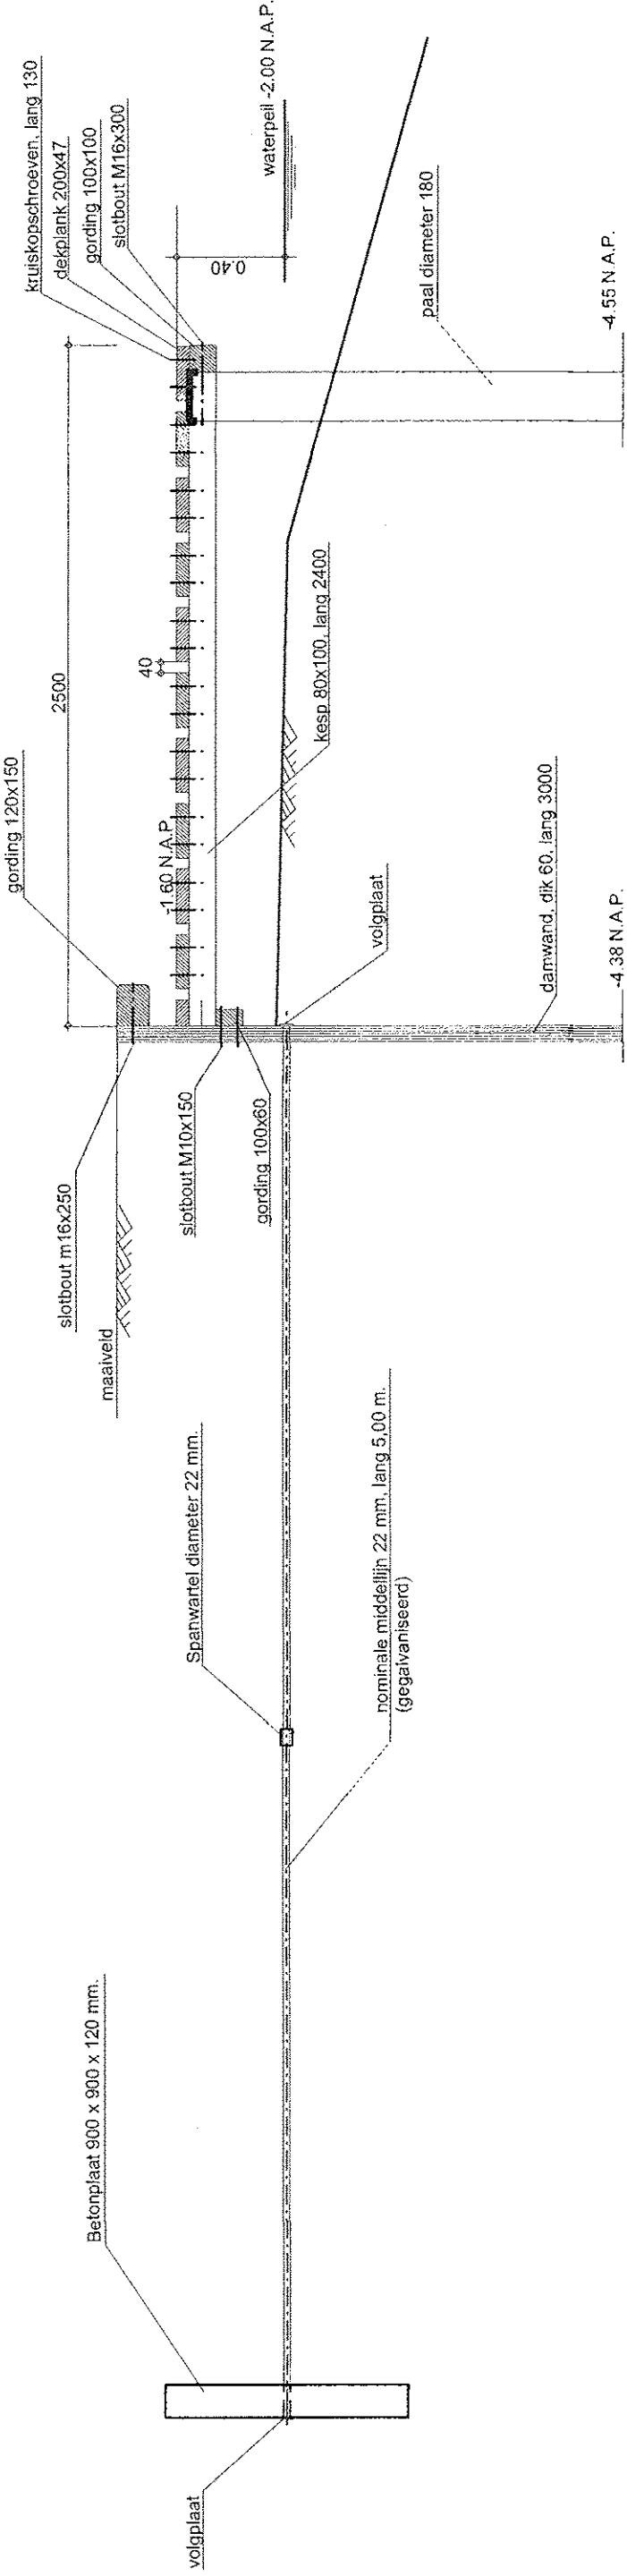

Profiel doorsnede kanosteiger.

schaal 1:25

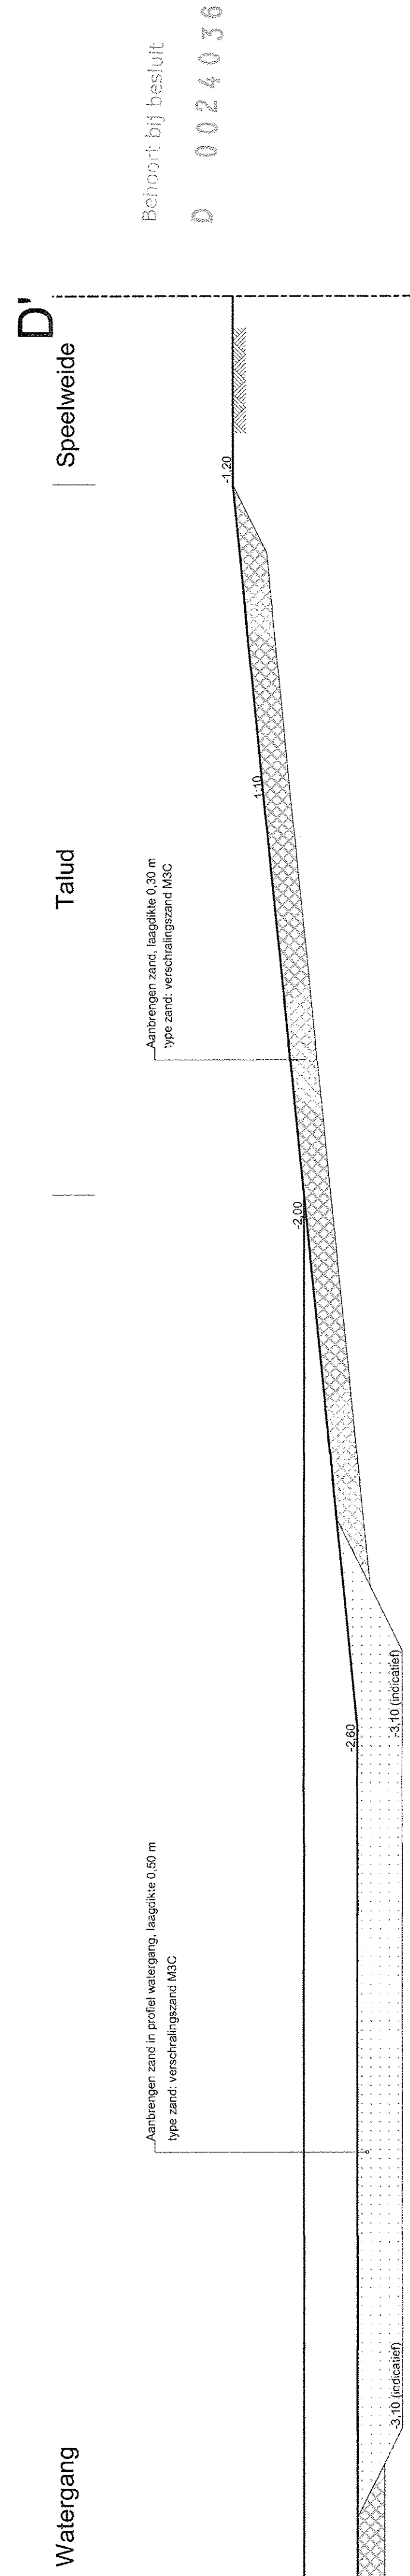

Behoort bij besluit
D 0024036

[illegible]

