


Ceintuurbaan noord

Oosteinde

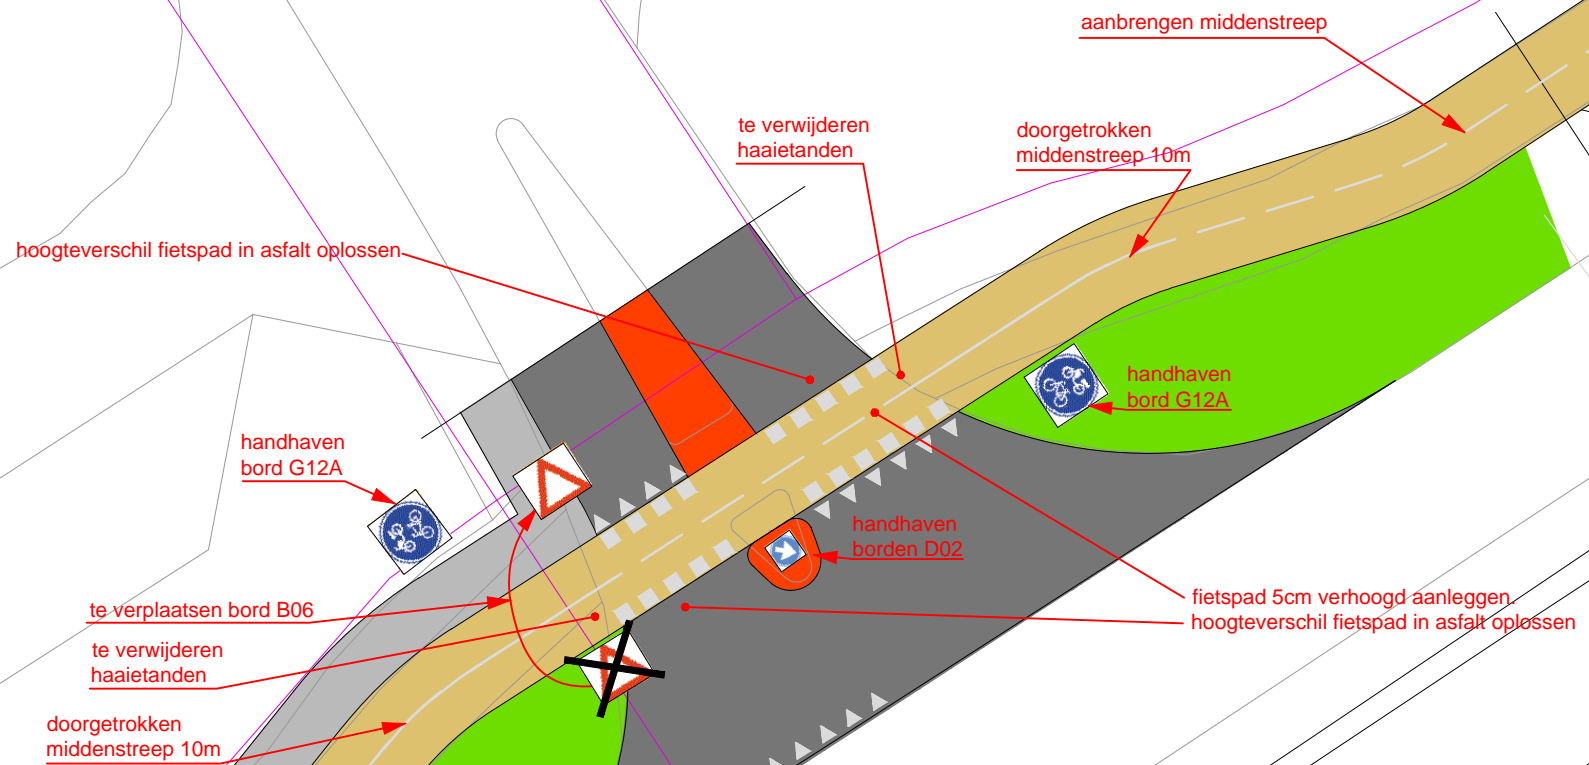

© 2013 RUIJME & SAMENLEVING NOORDENVELD deze tekening mag zonder toestemming niet vermenigvuldigd worden.

GEMEENTE NOORDENVELD



RUIJME & SAMENLEVING

ADRES  
↑  
Raadhuisstraat 1

POSTADRES  
↑  
Postbus 109, 9300 AC Roden

TELEFOON  
↑  
14050

EMAIL  
↑  
postbus@gemeentenoordenveld.nl

noordpijl

WIJZIGING 0

FORMAAT A3

BLAD 5 van 8

PROJECT: Verbetering fietspad Oosteinde te Roden

BESTEKNUMMER	STATUS	GETEKEND
	schetsvoorstel	HenWin
DATUM	SCHAAL	TEKENINGNUMMER
26 Juli 2013	1:250	
BETREFT		
verleggen fietspaduitbuiging+ wijziging voorrang Kruising Oosteinde / Ceintuurbaan-Noord		

WIJZIGINGEN

A	.....
B	.....
C	.....
D	.....
E	.....
F	.....
G	.....