
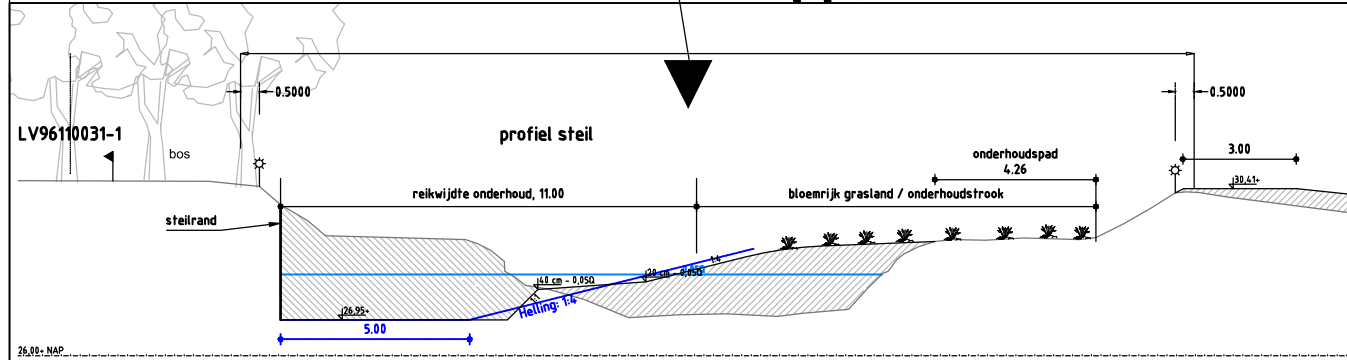


- Legenda**
- bestaande natuurlijke hoogten
 - natuurvriendelijke oever (bosoever)
 - natuurvriendelijke oever (helofytenoever)
 - natuurvriendelijke oever (steilrand)
 - te graven waterpartij
 - waterberging weiland
 - waterberging bos
 - ophogen / verbeteren kade (2Q+0,5m)
 - ontgraven kade
 - cascade

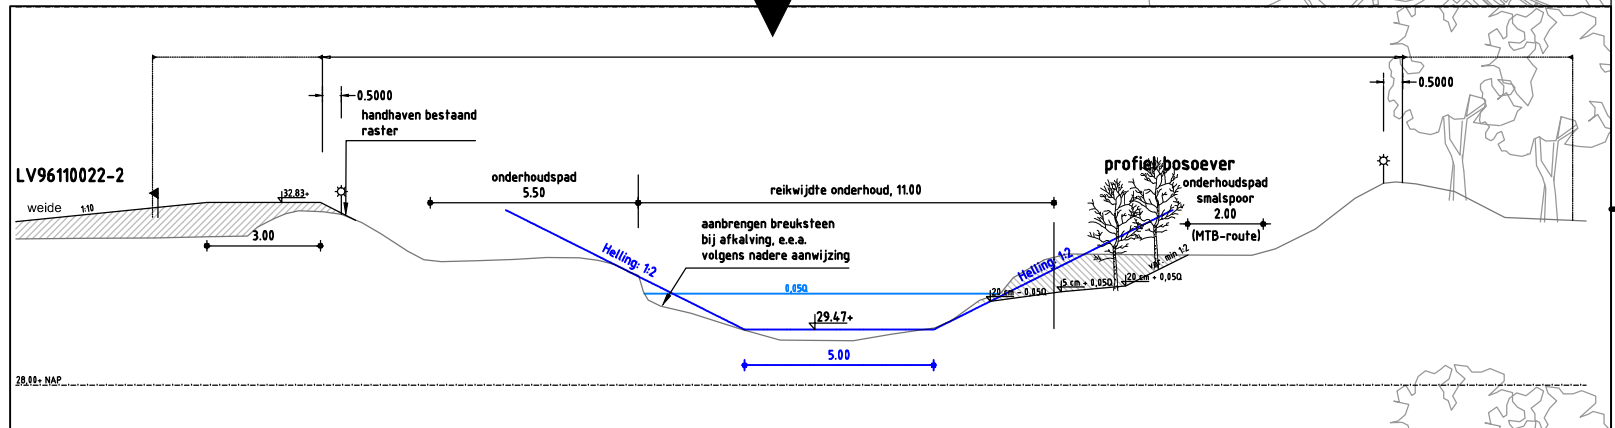

Versie D Datum : 4-11-2013 Getekend : Omschrijving : aanvullende informatie d.d. 28-10-2013

Gecontroleerd : jansnr Vrijgegeven : jongj

Opdrachtgever : Waterschap Rijn en IJssel

Project : Herinrichting Buurserbeek, traject Braambrug tot instroom Zoddebeek

Onderwerp : inrichtingsplan

Het Rietveld 59a Tel 055 5815 999
 Postbus 673 Fax 055 5815 599
 7300 AR Apeldoorn info@arcadis.nl
 www.arcadis.nl

Divisie : Milieu & Ruimte Fase : Definitief ontwerp Schaal : 1:10000
 Contractnummer : Status : Definitief Formaat : A3
 Projectnummer : C01023.000286.0100 Tek.nr : Versie : D

DocId: 016289946