

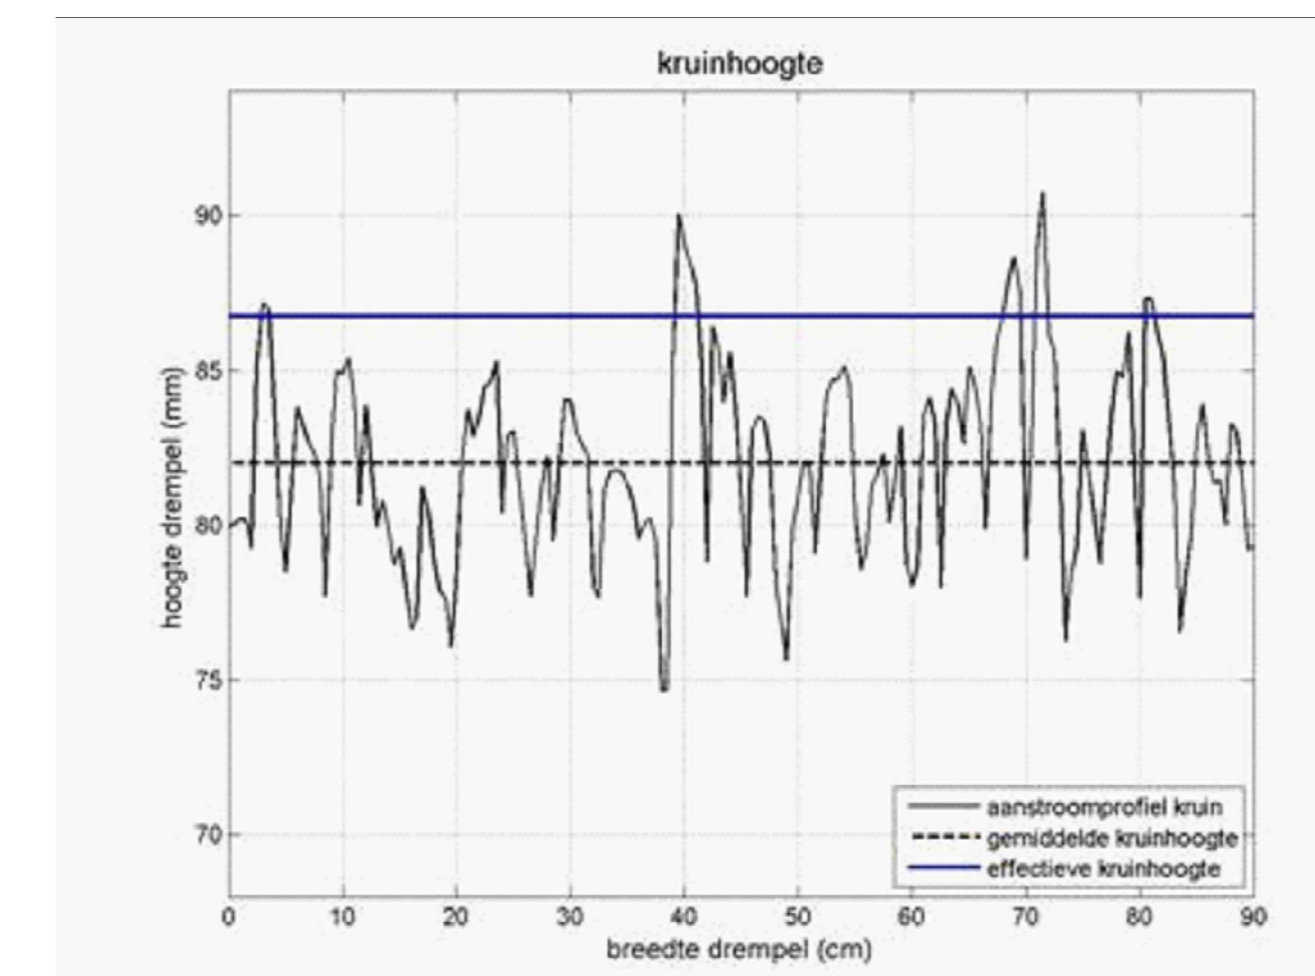



Principe bovenaanzicht cascade
schaal 1:100

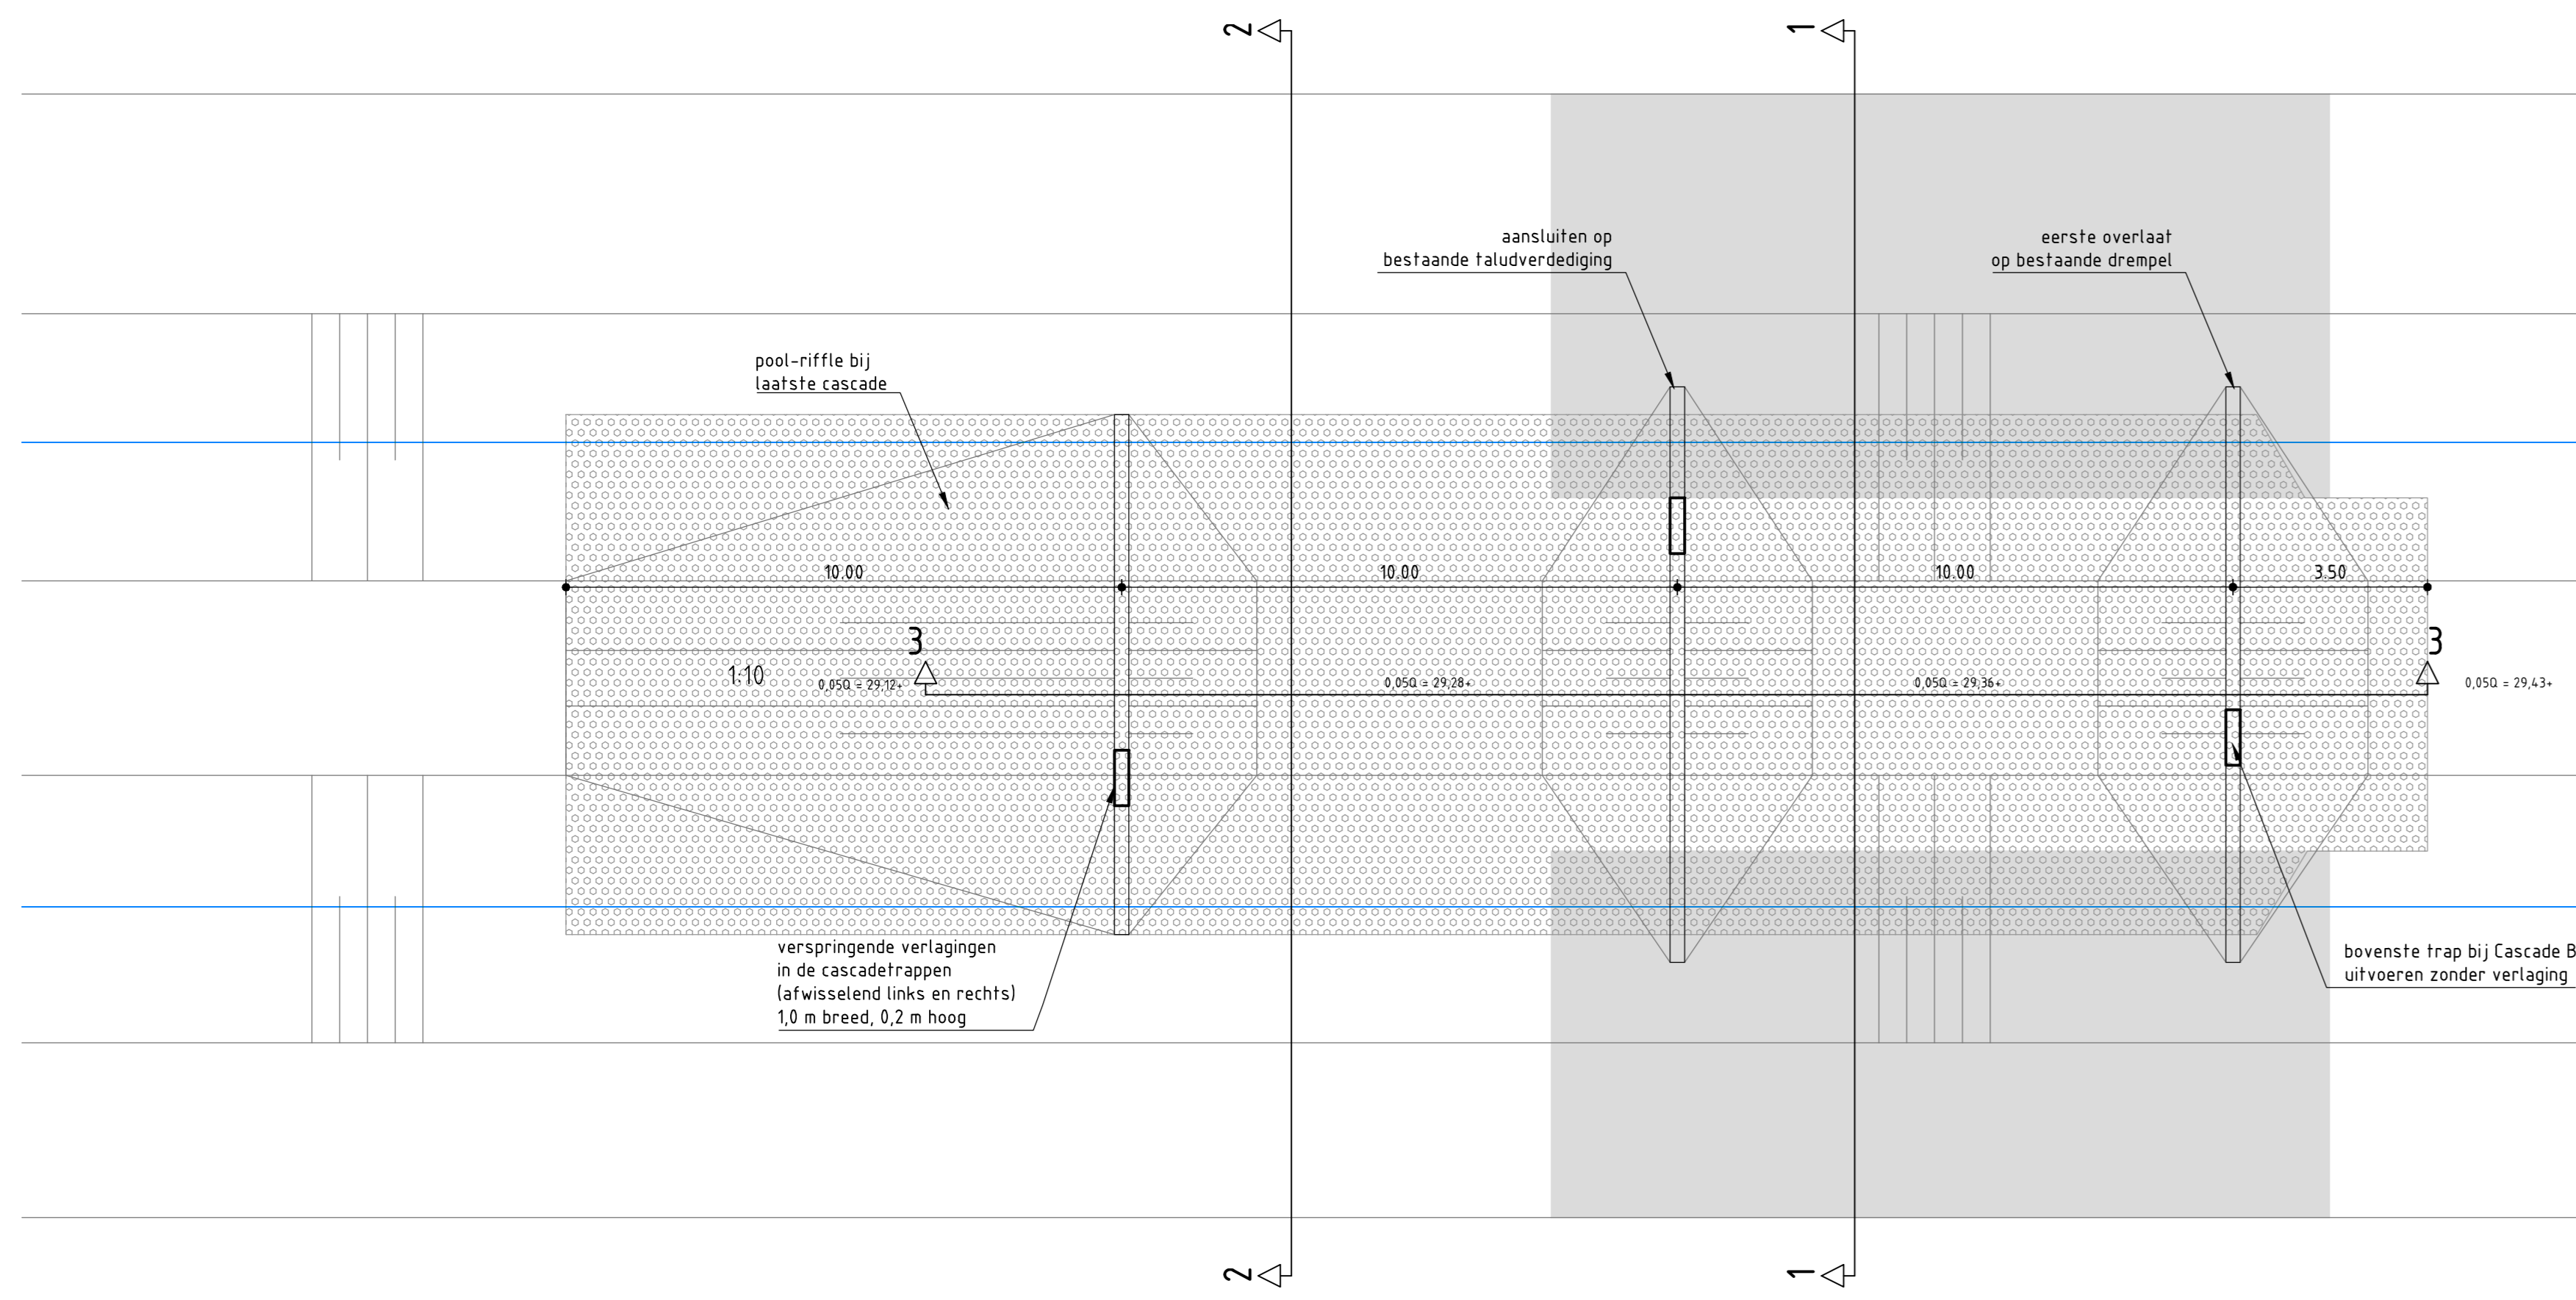


Bij de aanleg van de cascades moet er rekening mee worden gehouden dat de aangegeven kruinhoogte van de cascades de hoogte is van de gemiddelde toppen van de stenen op de kruin

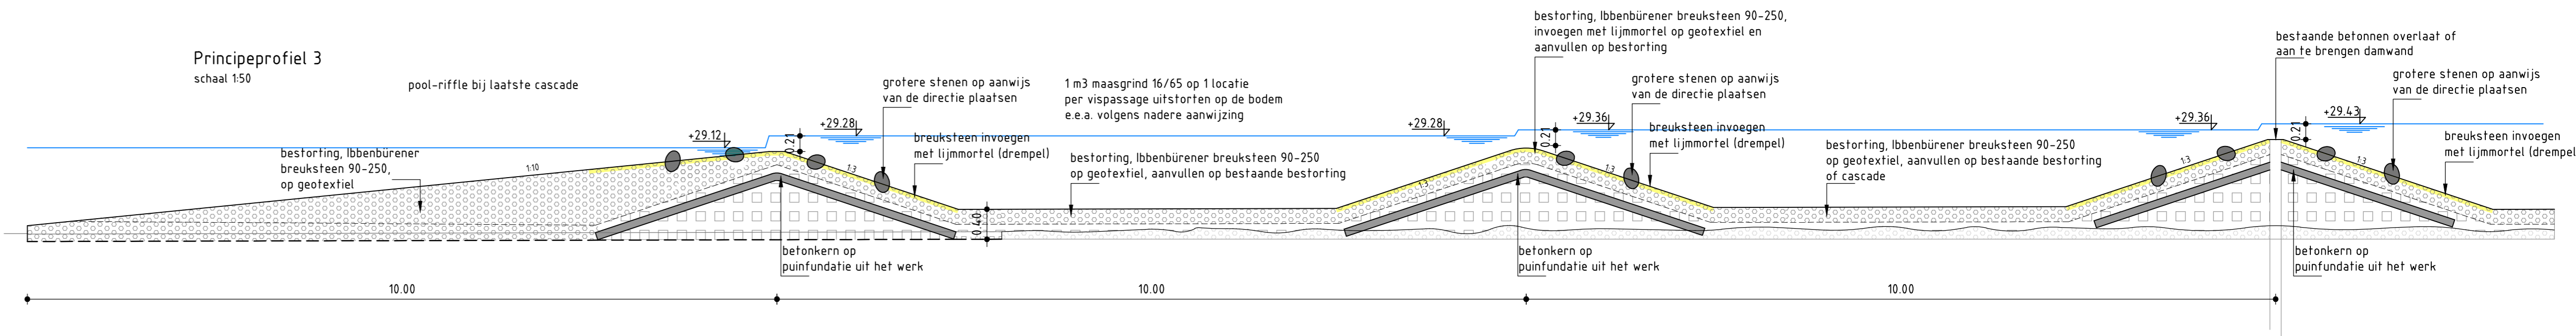


Principeprofiel 1
schaal 1:50

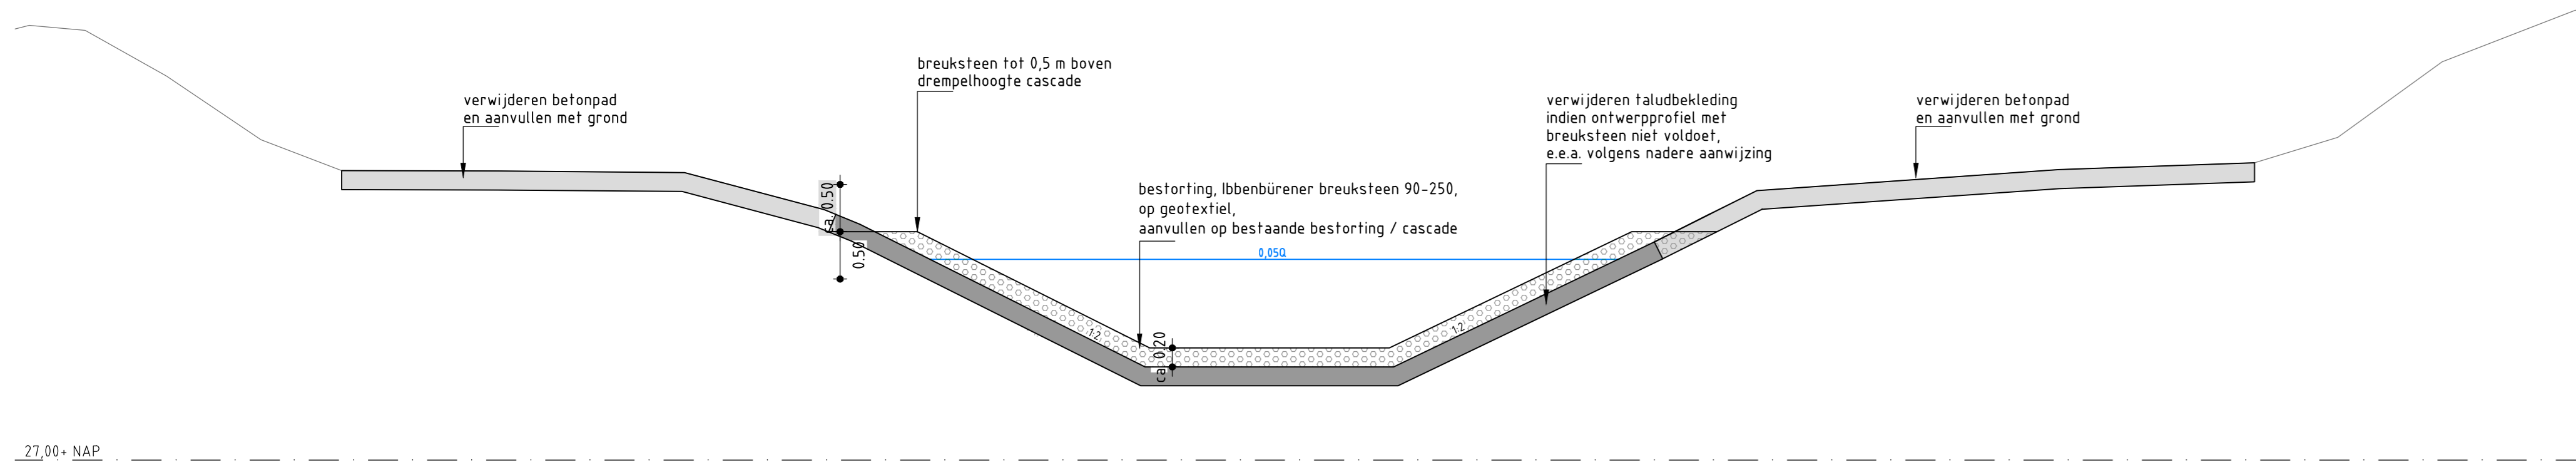

Principeprofiel Cascade B (te trap)
schaal 1:50

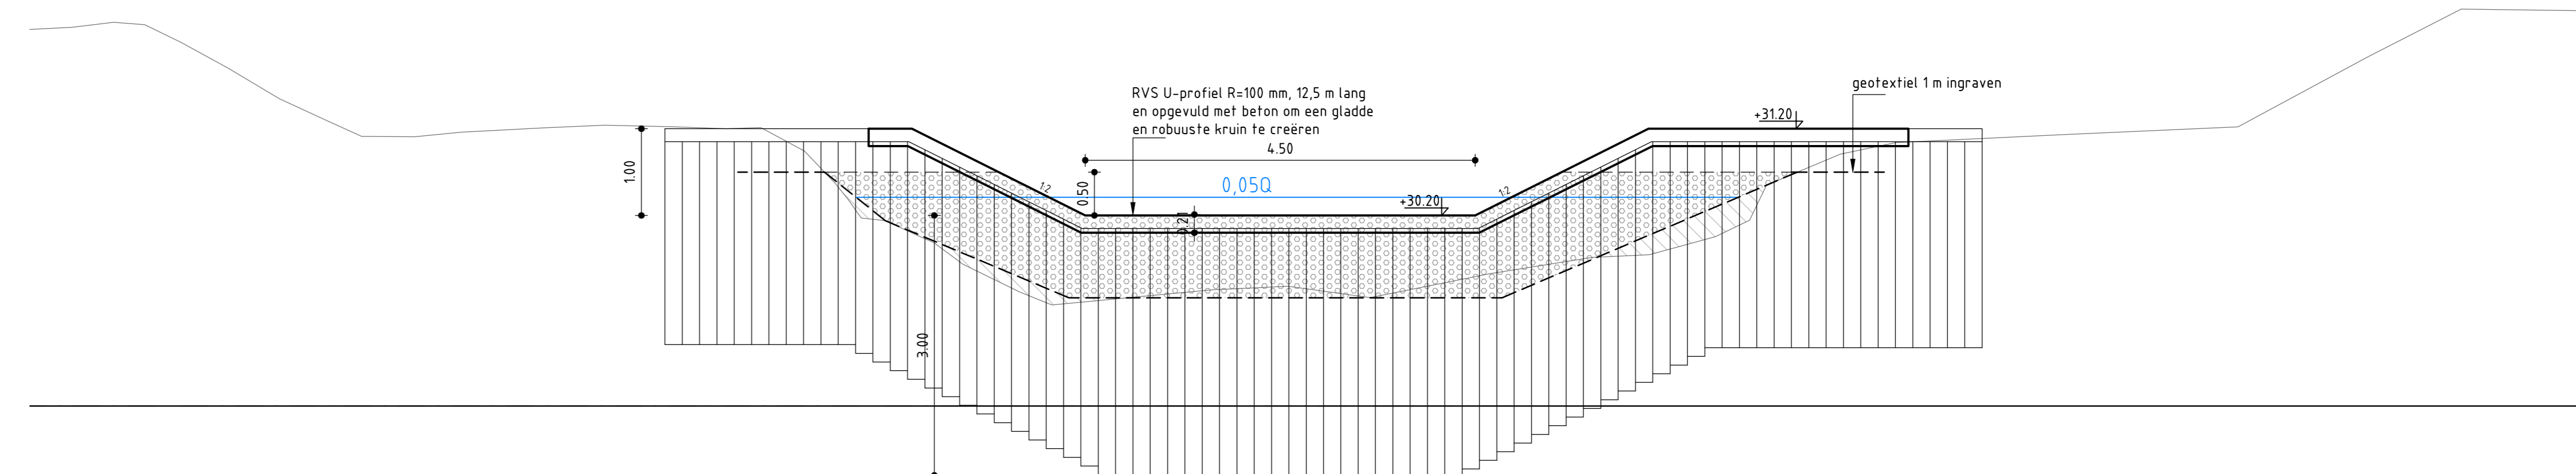


Principeprofiel 2
schaal 1:50

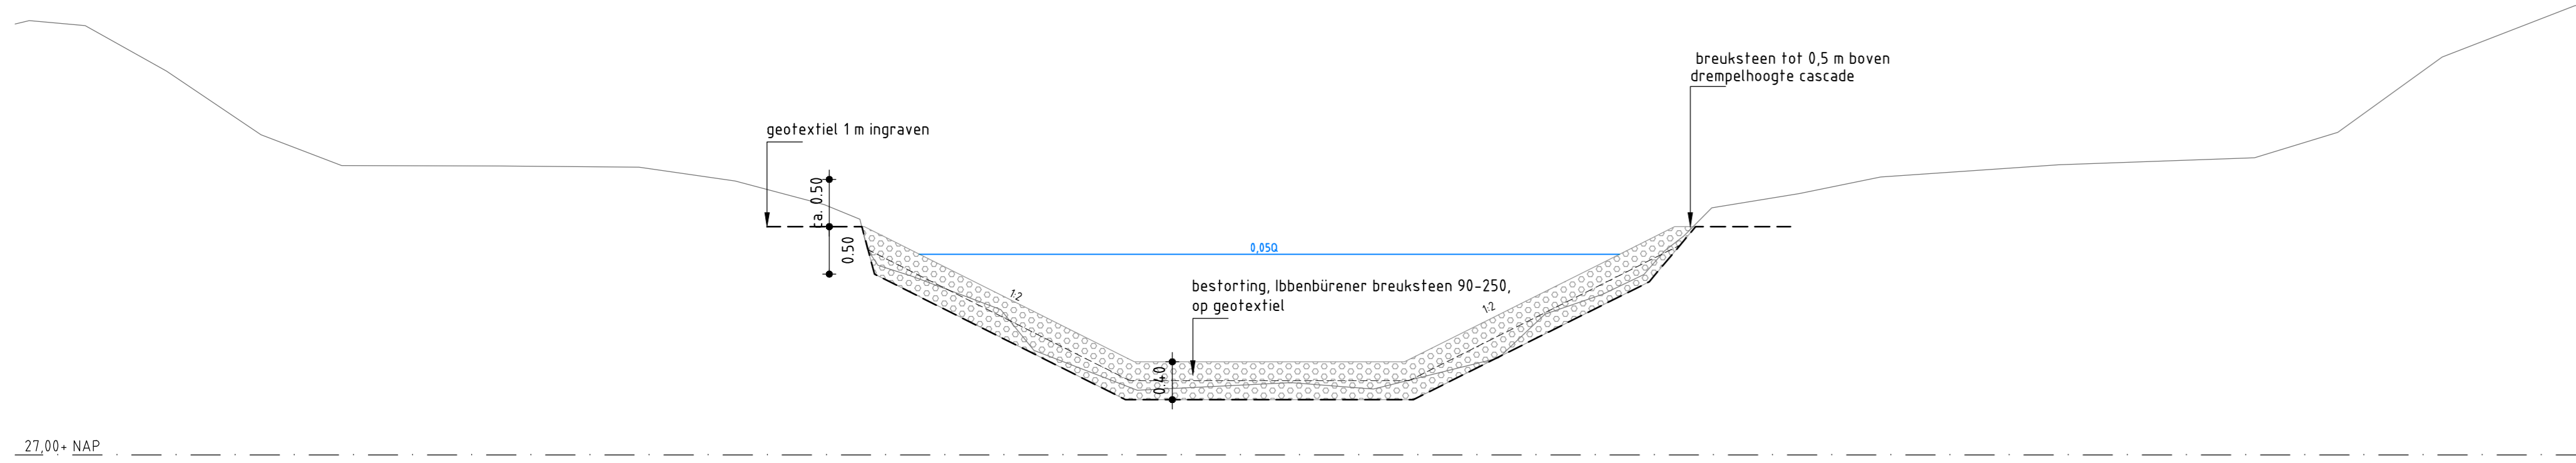

Principeprofiel Cascade B (opvolgende trappen)
schaal 1:50



Principeprofiel Cascade H30
schaal 1:50

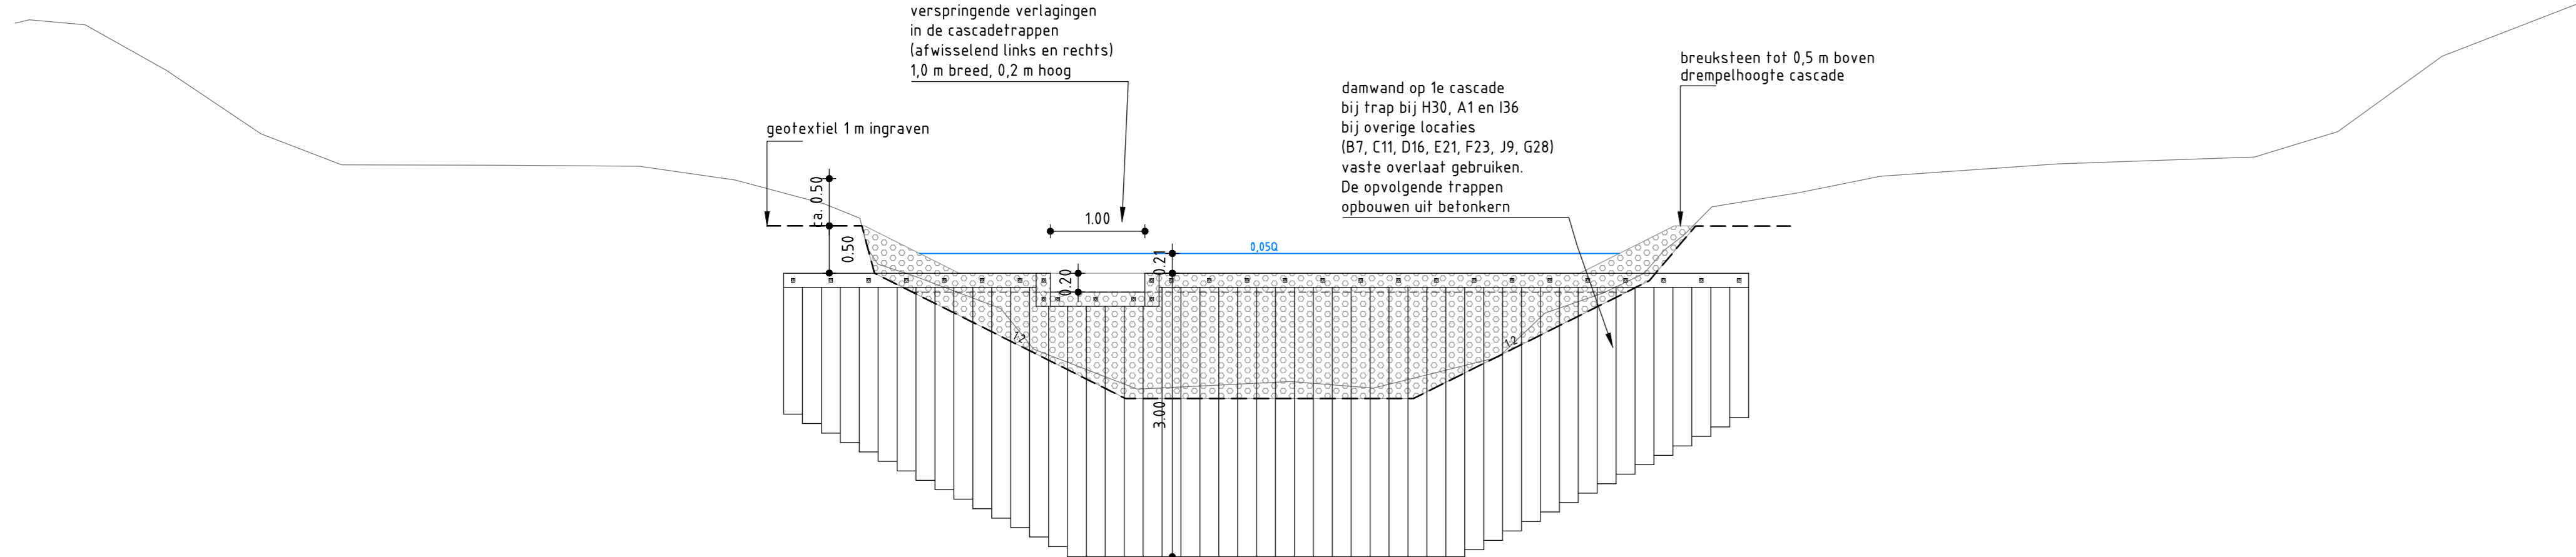

Verse	: J	Datum	: 4-11-2013	Getekend	: hernansh
Omschrijving	: aanvullende informatie d.d. 28-10-2013				
Verse	: H	Datum	: 29-6-2013	Getekend	: hernansh
Omschrijving	: concept bestek				
Verse	: G	Datum	: 12-12-2012	Getekend	: hernansh
Omschrijving	: aanpassingen n.a.v. opmerkingen d.d. 5-12-2012				
Verse	: F	Datum	: 26-11-2012	Getekend	: hernansh
Omschrijving	: aanpassingen n.a.v. opmerkingen d.d. 12-11-2012				
Verse	: E	Datum	: 16-10-2012	Getekend	: hernansh
Omschrijving	: aanpassingen n.a.v. opmerkingen K5 d.d. 8-8-2012				
Geofinancierd	: ja/nee	Vrijgegeven	: ja/nee		
		Het Rietveld 59a Postbus 673 7300 AR Apeldoorn Tel 055 5815 999 Fax 055 5815 599 info@arcadis.nl www.arcadis.nl			
Oprichtgever	: Waterschap Rijn en IJssel				
Ontwerp	:				
Project	: Herinrichting Buurserbeek, Traject Braambrug tot insroom Zoddebeek				
Onderwerp	: Detailtekening cascade				

Fase	: Technisch ontwerp / Bestek
Schaal	: 1:100 / 1:50
Bladformaat	: A0
Contractnummer	: 01023.000286.0100
Projectnummer	: 06
Projectleider	: Jong, J. de
Tekeningnummer	: J
Divisie	: Water
Status	: Definitief
Projectleider	: Jong, J. de
Projectnummer	: 01023.000286.0100
Tekeningnummer	: 06
Divisie	: Water
Status	: Definitief

