

VERZONDEN - 2 DEC. 2013

DATUM 18 november 2013
UW BRIEF VAN 18 november 2013
UW KENMERK AHU/100142/129748/D30913
ONS KENMERK VG/U
INGEKOMEN NR. I1308527
ONDERWERP Watervedvergunning

CONTACTPERSOON R. Verhoef
DOORKIESNUMMER 088 - 974 30 86
E-MAILADRES r.verhoef@wshd.nl
BIJLAGEN vergunning met nr. D0024441



waterschap
**Hollandse
Delta**



U1308485

N.V. Eneco Beheer
T.a.v. de heer K.C. Vogelaar
Postbus 49
3000 AA ROTTERDAM

Geachte heer Vogelaar,

Naar aanleiding van de aanvraag van Delta Infra B.V. is besloten u een vergunning te verlenen voor het vervangen van een middenspanningskabel aan de Dwarsweg ter hoogte van Konijnenlaantje te Middelharnis, gemeente Goeree-Overflakkee.

De vergunning met nummer D0024441 treft u als bijlage aan.

De mogelijkheid bestaat dat tegen het besluit bezwaar wordt gemaakt. Ook kan het verzoek worden ingediend om een voorlopige voorziening. Hiervoor verwijzen wij u naar de aandachtspunten die zijn bijgevoegd bij de vergunning.

Met nadruk wijzen wij u erop dat de uitvoering van de werkzaamheden, waartoe vergunning is verleend, gedurende de genoemde bezwaartermijn geheel voor uw risico komt.

Wij adviseren u deze brief bij de vergunning te bewaren. Voorts verzoeken wij u bij correspondentie het nummer van de vergunning te vermelden.


Aan deze vergunning zijn geen leges verbonden.

Heeft u naar aanleiding van deze brief nog vragen, dan kunt u contact opnemen met de medewerker zoals genoemd boven aan deze brief.

Hoogachtend,
namens dijkgraaf en heemraden,

E. Willemsen
teamleider vergunningverlening

Handelsweg 100
2988 DC Ridderkerk
Postadres Postbus 4103
2980 GC Ridderkerk
telefoon 088 974 30 00
fax 088 974 30 01
internet www.wshd.nl
info@wshd.nl

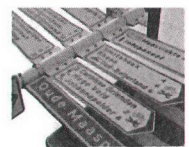

waterschap
**Hollandse
Delta**

Watervergunning

Aanhef

Dijkgraaf en heemraden van waterschap Hollandse Delta hebben op 18 november 2013 een aanvraag ontvangen van Delta Infra B.V. om aan N.V. Eneco Beheer te Rotterdam een vergunning te verlenen. De aanvraag betreft het uitvoeren van handelingen in een waterstaatswerk waarvoor krachtens verordening van het waterschap vergunning is vereist.

Besluit

Gelet op de bepalingen van de Waterwet, de Keur voor waterschap Hollandse Delta 2009, de Algemene wet bestuursrecht en de hieronder vermelde overwegingen besluiten dijkgraaf en heemraden als volgt:

- I De gevraagde vergunning aan N.V. Eneco Beheer, postbus 49, 3000 AA te Rotterdam, of diens rechtverkrijgende(n), te verlenen. De vergunning betreft het vervangen van een middenspanningskabel aan de Oosthavendijk ter hoogte van Konijnenlaantje te Middelharnis, gemeente Goeree-Overflakkee.
- II De vergunning te verlenen voor onbepaalde tijd voor het hebben en onderhouden van de werken genoemd onder besluit I.
- III De vergunning te verlenen voor de realisatie van de werken genoemd onder besluit I voor een periode van drie jaar, gerekend vanaf het moment dat de vergunning in werking treedt.
- IV De onder besluit I genoemde werkzaamheden onder verzwaarde eisen uit te mogen voeren. in de periode van 1 oktober tot 1 april daaropvolgend.
- V De gewaarmerkte tekening zoals opgenomen in bijlage II deel te laten uitmaken van deze vergunning.
- VI Aan de vergunning de opgenomen voorschriften te verbinden.

Ondertekening

02 DEC. 2013

Ridderkerk, d.d.


Namens dijkgraaf en heemraden,

ing. I.J. Dekker
afdelingshoofd Vergunningverlening

Afschrift

Een afschrift van deze vergunning is gezonden aan:

- a. het college van burgemeester en wethouders van de gemeente Goeree-Overflakkee, info@goeree-overflakkee.nl;
- b. Delta Infra B.V., t.a.v. J.P. van der Welle, postbus 5048, 4330 KA Middelburg, als aanvrager van de vergunning.

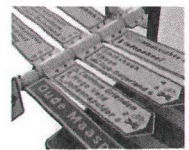

waterschap
**Hollandse
Delta**



Voorschriften

Ten aanzien van de aanvang en voltooiing van de werkzaamheden

1. De aanvang van de werkzaamheden moet ten minste één week van tevoren aan de afdeling Handhaving worden gemeld via het waterschapsloket. Het waterschapsloket is bereikbaar onder telefoonnummer 0900 2005005 (10 ct/min) of per e-mail 2005005@wshd.nl.
2. Voor aanvang van de werkzaamheden dient een naam en telefoonnummer van een contactpersoon, die in geval van calamiteiten door het waterschap bereikt kan worden, te worden gemeld bij het waterschapsloket.
3. Zonder de schriftelijke toestemming van het waterschap mag het werk niet worden gewijzigd, uitgebreid of verwijderd.
4. Indien ten behoeve van onderhoud enige grondroering, ophoging of vernieuwing moet worden gedaan moet ten minste één week van tevoren en anders zo vroeg als mogelijk dit schriftelijk worden gemeld aan de afdeling Handhaving.
5. Schade en onderhoud aan het oppervlaktewaterlichaam en de waterkering, als gevolg van de uitvoering van het werk, blijft gedurende een periode van een jaar na voltooiing van de werken voor rekening van de vergunninghouder.

Ten aanzien van uitvoering en revisie

6. Tijdens de uitvoering van het werk dient een exemplaar van deze vergunning met gewaarmerkte tekeningen op het werk aanwezig te zijn.
7. De werken moeten worden uitgevoerd overeenkomstig de bij deze vergunning behorende en als zodanig gewaarmerkte bijlagen, behoudens de uit de voorschriften voortvloeiende wijzigingen en/of aanvullingen.
8. Ten aanzien van de voorschriften is het ter plaatse geldende leggerprofiel maatgevend. Met dien verstande wanneer het oppervlaktewaterlichaam ruimere afmetingen heeft, van deze ruimere afmetingen moet worden uitgegaan.
9. Tijdens de uitvoering moet op eerste aanwijzing van de afdeling Handhaving in geval van calamiteiten en/of wateroverlast door de vergunninghouder direct alle maatregelen worden genomen die nodig zijn om de stabiliteit en de veiligheid van de waterkering en de lokale waterhuishouding te waarborgen.
10. Indien het waterschap vaststelt dat wijziging van plaats of samenstelling van de krachtens deze vergunning toegestane werken met betrekking tot het waterstaatkundig belang nodig is, moeten deze wijzigingen op eerste aanzegging door de vergunninghouder worden aangebracht of uitgevoerd.
11. De stabiliteit en de veiligheid van de waterkering en de lokale waterhuishouding mag tijdens de uitvoering van de werkzaamheden niet worden verstoord. Hiertoe moeten afdoende maatregelen getroffen worden.
12. Na het gereedkomen van de werken moeten binnen 2 maanden de revisietekeningen conform het Rijksdriehoeksstelsel bij voorkeur digitaal of anders in drievoud aan de afdeling Handhaving worden toegezonden.

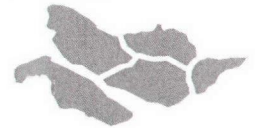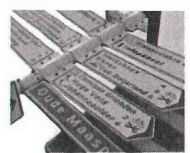

waterschap
**Hollandse
Delta**

Ten aanzien van grondroeringen


13. Grondroeringen behoren tot het strikt noodzakelijke te worden beperkt. Eventuele nazakkingen, voor zover die het gevolg zijn van de vergunde werkzaamheden, moeten door en op kosten van de vergunninghouder worden hersteld.
14. Alvorens met graafwerkzaamheden te beginnen moet de vergunninghouder zich ter plaatse op de hoogte stellen van de positie van aanwezige kabels en leidingen.
15. Het is verboden (behoudens de vergunde werken) in, op, onder of naast de werken iets van het bestaande dijkbeloop te ontgraven.
16. Ingravingen moeten op een zodanige wijze worden gemaakt, dat de taluds van de gemaakte ingravingen niet mogen afschuiven.
17. Alvorens met de werkzaamheden wordt aangevangen moet het grasgewas kort worden afgemaaid en de bezoding worden afgenomen.
18. De eventueel overblijvende grond en alle uit ontgravingen komend puin of andere voorwerpen moet door de vergunninghouder worden afgevoerd.
19. De verschillende grondsoorten moeten in oorspronkelijke volgorde worden teruggebracht, deze grond moeten goed worden verdicht in lagen van 0,20 m tot het oorspronkelijke maaiveld.
20. De conusweerstand van goed verdichte grond moet ten minste gelijk zijn aan 0,20 MPa per 10 mm of ten minste 4 MPa.

Ten aanzien van kabels en leidingen

21. De vergunninghouder moet vóór de uitvoering van de werken met andere kabel- en leidingbeheerders overleggen over mogelijke door die beheerders ter plaatse uit te voeren werkzaamheden. Als ter plaatse door hen ook kabels of leidingen zullen worden gelegd moeten de werkzaamheden onderling afgestemd worden en moeten de kabels en leidingen waar mogelijk in één sleuf worden gelegd.

Ten aanzien van kabels nabij waterkeringen

22. Niet meer in gebruik zijnde kabels moeten verwijderd worden uit de zonering van de waterkering.
23. De kabel moet de waterkering en het oppervlaktewaterlichaam haaks kruisen.
24. De kabel moet in open ontgraving worden aangelegd.
25. De kabel moet binnen de begrenzing van de waterkering een gronddekking hebben van 1,00 m ten opzichte van het maaiveld. In de beschermingszones kan worden volstaan met een dekking van 0,60 m tot 0,80 m.
26. Ingravingen mogen in geen geval dieper plaatsvinden dan tot 0,10 m beneden de onderkant van de kabel.
27. Ter plaatse van de kruising van de waterkering moeten de kabels uit één gedeelte bestaan zonder overgangslansen.
28. In het hart van de waterkering moet een corrosievrij kwelscherm van tenminste 6 mm dikte waterdicht om de kabel worden aangebracht, die minimaal 0,25 m buiten de kabel uitsteekt en gevat moet worden in een kleikist die het kwelscherm geheel omvat en in de lengterichting van de kabel ten minste 0,25 m in beide richtingen uit het kwelscherm steekt.

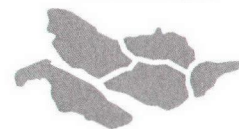

waterschap
**Hollandse
Delta**

Ten aanzien van kabels in en/of nabij oppervlaktelichamen


29. De sleuf voor het aanleggen van de kabel moet tenminste 0,50 m uit de insteek van het oppervlaktewaterlichaam worden gegraven.
30. Las- of aansluitgaten of handholes voor het aansluiten van de kabel moeten tenminste 0,50 m uit de insteek van het oppervlaktewaterlichaam worden gegraven.
31. De kabel moet onder de taluds en de slootbodem een dekking hebben van minimaal 1,00 m.

Ten aanzien van de afwerking

32. Als gevolg van de werkzaamheden mag geen grond, bagger of vuil in het water geraken of achterblijven. Direct na gereedkomen van de werkzaamheden, moet ter plaatse het oppervlaktewaterlichaam worden opgeschoond.
33. Direct na de voltooiing van de werkzaamheden dient het oppervlak geheel in overeenstemming met de omgeving worden afgewerkt en bekleed en moet direct worden voorzien van de oorspronkelijke steenbekleding/verharding of worden bezood of ingezaaid met een rassenlijstmengsel type Delta 1.
34. Wanneer op 1 oktober geen erosiebestendige dijkbekleding aanwezig is, of deze zich naar het oordeel van het waterschap in slechte staat bevindt, op het werkterrein een weefseldoek Geolon Nicolon PP 40 of gelijkwaardig moet worden aangebracht. Het weefseldoek moet met torstaal krammen worden aangebracht met een doorsnede van 15 mm en een lengte van 800 mm. De krammen moeten worden aangebracht in vakken van 2 x 1 m en kruislings worden afgelijnd met staaldraad. Tussen de aangebrachte krammen moet per vak een zandzak worden aangebracht die ook met 2 krammen wordt vastgezet.
35. Losse materialen, planken e.d., die geen deel uitmaken van de werken waarvoor vergunning is verleend, moeten ten genoegen van de afdeling Handhaving worden verwijderd.

Ten aanzien van het stormseizoen

36. De werkzaamheden mogen niet worden gestart en/of voortgezet bij verwachting van hevige neerslag, wind, hoge waterstanden of een beschadigde dijkbekleding, op eerste aanzegging van de afdeling Handhaving.
37. De vergunninghouder is verantwoordelijk voor het inwinnen van weer- en waterstandverwachtingen gedurende de uitvoering van het werk.
38. De vergunninghouder moet ter bescherming van de waterkering en het achterliggende land tijdig passende maatregelen nemen indien weer- en waterstandverwachtingen hiertoe aanleiding geven.
39. De werkzaamheden mogen tijdens het stormseizoen maximaal 1 week duren.
40. Direct na de werkzaamheden moet het oppervlak weer geheel zijn aangevuld en afgewerkt, en het werkterrein opgeruimd achtergelaten te worden.
41. Gedurende het werk dienen permanent voorzieningen op de locatie aanwezig te zijn die in geval van calamiteiten gebruikt kunnen worden voor het beschermen van de waterkering.

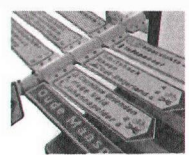

waterschap
**Hollandse
Delta**

Aanvraag en overwegingen

Aanleiding

Omdat een bestaande elektrakabel is komen bloot te liggen, waardoor een gevaarlijke situatie ontstaat, gaat de vergunninghouder de kabel vervangen. De werkzaamheden vinden hierbij plaats binnen de zonering van een waterkering waarvoor een vergunning noodzakelijk is.

Voor een situatieschets van de locatie van de activiteiten wordt verwezen naar bijlage I.

Handelingen waarvoor vergunning wordt aangevraagd

Voor het uitvoeren van handelingen in waterstaatswerken beschermingszones is op grond van artikel 3.9 lid 2, 4.1.1 van de Keur van waterschap Hollandse Delta 2009 een vergunning vereist.

De werkzaamheden worden uitgevoerd in en nabij oppervlaktewaterlichaam D13460, D19302 en T09646. Deze oppervlaktewaterlichamen dijsloot en overige watergang zijn volgens de legger van waterschap Hollandse Delta.

De werkzaamheden worden uitgevoerd in en nabij de waterkering plaatselijk bekend als Dwarsweg. Deze waterkering is een secundaire waterkering volgens de legger van waterschap Hollandse Delta.

Toetsing van de aanvraag aan de doelstellingen van het waterbeheer

Werken of werkzaamheden worden getoetst aan de doelstellingen van de Waterwet. Deze doelstellingen, die richtinggevend zijn bij de uitvoering van het waterbeheer, zijn als volgt geformuleerd:

- a. voorkoming en waar nodig beperking van overstromingen, wateroverlast en waterschaarste, in samenhang met
- b. bescherming en verbetering van de chemische en ecologische kwaliteit van watersystemen en
- c. vervulling van maatschappelijke functies door watersystemen.

Deze doelstellingen vormen in onderlinge samenhang de basis voor vergunningverlening en zijn geconcretiseerd via wettelijk vastgestelde normen en aanvullend beleid ten aanzien van de veiligheid, waterkwantiteit, waterkwaliteit en maatschappelijke functievervulling door watersystemen. De uitwerking hiervan vindt plaats in aanvullende regelgeving (onder andere de Keur van waterschap Hollandse Delta), in water- en beheersplannen op grond van hoofdstuk 4 van de Waterwet en in beleidsregels.



De vastgestelde normen en beleid zijn richtinggevend bij de toetsing of een aangevraagde handeling verenigbaar is met de doelstellingen voor het waterbeheer. Een vergunning wordt verleend indien werken of werkzaamheden zich niet verzetten tegen de doelstellingen van het waterbeheer en het mogelijk is om de belangen van het waterbeheer door het verbinden van voorschriften en beperkingen voldoende te beschermen.

Aanvragen voor een vergunning op grond van de Keur voor werken en werkzaamheden in en nabij waterstaatswerken worden getoetst op:

- effecten op het falen of verslechteren van de functie van waterstaatswerken en daaruit voortvloeiend het totale watersysteem;
- effecten op de (toekomstige) mogelijkheden van het doelmatig beheer en onderhoud van het waterstaatswerken en beschermingszones.

Overwegingen ten aanzien van de waterkering

Omdat een bestaande elektrakabel ter hoogte van een dijsloot bloot is komen te liggen waardoor een gevaarlijke situatie is ontstaan gaat de vergunninghouder deze zo spoedig mogelijk vervangen. De kabel en de infrastructuur waarop moet worden aangesloten is gelegen binnen de zonering van de secundaire waterkering.

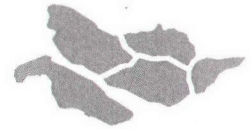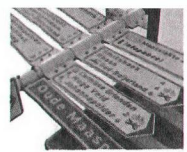

Een korter of alternatief tracé waarbij geen werkzaamheden binnen de zonering van de waterkering hoeven te worden uitgevoerd is niet mogelijk.

Constructie en uitvoering

De werkzaamheden bestaan uit het graven van een sleuf waarbij de waterkering haaks wordt gekruist. In de waterkering wordt de kabel langs de coupure gelegd, zodat deze onaangetaast blijft. De kabel wordt vervolgens aan weerszijde van de waterkering aangesloten op de bestaande infrastructuur. De oude kabel wordt na het aanbrengen van de nieuwe kabel geheel verwijderd uit de waterkering.

Effecten op relevante faalmechanismen

Door de minimale omvang van de werken, de kortdurende aard en erosiebestendige afwerking worden deze niet van negatieve invloed geacht op de stabiliteit en veiligheid van de waterkering.

Doelmatig beheer en onderhoud

Na het verwijderen en leggen van de kabel wordt het oppervlak in overeenstemming met de omgeving afgewerkt en wordt de oorspronkelijke verharding teruggebracht, bezood of ingezaaid. De werkzaamheden hebben dan ook geen invloed op de ruimte voor doelmatig beheer en onderhoud.

Uitvoeringsperiode (stormseizoen)

Indien de werkzaamheden in het stormseizoen worden uitgevoerd moet de vergunninghouder, zodra de weer- en waterstandverwachtingen hiertoe aanleiding geven, tijdig passende maatregelen nemen om de erosiebestendigheid te waarborgen. Dit heeft tot gevolg dat de werkzaamheden in het stormseizoen, dat loopt van 1 oktober tot 1 april daaropvolgend, onder verzwaarde eisen mogen worden uitgevoerd.

Overwegingen ten aanzien van het oppervlaktewaterlichaam

De kabel wordt aangelegd nabij een tweetal dijksloten en kruist een overige watergang door middel van een slootzinker. Ter hoogte van de dijksloten vinden de ingravingen plaats op minimaal 0,50 meter uit de insteek van de waterkering. De zinker in de overige watergang wordt aangelegd op minimaal 1,00 meter onder de vaste bodemlaag van het oppervlaktewaterlichaam

Vanwege de minimale ontgravingen, de constructie en de voorgeschreven afwerking worden de werkzaamheden niet van invloed geacht op de waterhuishouding

Slotoverweging

Bij het naleven van de aan dit besluit verbonden voorschriften en gelet op het individuele belang van de vergunninghouder wordt de inbreuk op het waterstaatswerk aanvaardbaar geacht en zijn er vanuit het waterschap geen bezwaren tegen het verlenen van de gevraagde vergunning.

Procedure


De aanvraag is op 18 november 2013 door het waterschap ontvangen en geregistreerd onder nummer I1308527.

De ingediende aanvraag bevat de volgende stukken:

- aanvraagformulier;
- tekeningnummer A2.31034, versie A d.d. 15-11-2013.

Delta Infra B.V. te Middelburg is door N.V. Eneco Beheer gemachtigd om bovengenoemde aanvraag in te dienen.

De voorbereiding van deze vergunning heeft conform het gestelde in afdeling 4.1.2 van de Algemene wet bestuursrecht (Awb) plaatsgevonden.

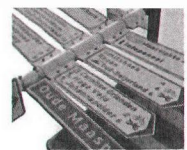


waterschap
**Hollandse
Delta**

Aandachtspunten

- I De vergunninghouder moet er rekening mee houden dat er naast de onderhavige vergunning, voor de handelingen waarop de vergunning betrekking heeft, tevens andere vergunning(en) en/of ontheffing(en) en/of een meldingsplicht vereist kunnen zijn.
- II Het hebben van deze vergunning ontslaat de houder niet van de verplichting om de redelijkerwijs mogelijke maatregelen te treffen teneinde te voorkomen dat derden ten gevolge van het gebruikmaken van de vergunning schade lijden.
- III Indien het vergunningplichtige werk in andere handen mocht overgaan – bijvoorbeeld door verkoop, erfopvolging, overdracht van gebruiksrecht of anderszins – moet wijziging van de tenaamstelling van de vergunning schriftelijk worden aangevraagd bij het college van dijkgraaf en heemraden van waterschap Hollandse Delta. Het verzoek moet worden gedaan binnen vier weken na de rechtsopvolging.
- IV Op grond van de Algemene wet bestuursrecht kan een (rechts)persoon, wiens belang rechtstreeks bij de vergunning is betrokken, gedurende een periode van zes weken vanaf de dag na bekendmaking, tegen dit besluit een bezwaarschrift indienen. Het bezwaarschrift moet worden gericht aan college van dijkgraaf en heemraden van waterschap Hollandse Delta, Postbus 4103, 2980 GC Ridderkerk
- V De vergunning treedt in werking na bekendmaking. Op grond van artikel 6:16 Algemene wet bestuursrecht schorst het bezwaar de werking van dit besluit niet. Gelet hierop kan, na indiening van het bezwaarschrift, gedurende de bezwaartermijn ook een verzoek om een voorlopige voorziening worden ingediend op grond van artikel 8:81 Algemene wet bestuursrecht. In geval een voorlopige voorziening wordt ingediend, treedt de vergunning niet in werking voordat op dit verzoek is beslist. Het verzoek tot het treffen van een voorlopige voorziening moet worden gericht aan de Voorzieningenrechter van de sector bestuursrecht van de Rechtbank Rotterdam, Postbus 50950, 3007 BL Rotterdam of digitaal via <http://loket.rechtspraak.nl/bestuursrecht>.


Wij verzoeken u vriendelijk om een afschrift van het verzoek tot het treffen van een voorlopige voorziening toe te zenden aan het college van dijkgraaf en heemraden van waterschap Hollandse Delta, Postbus 4103, 2980 GC Ridderkerk.
- VI Voor vragen omtrent deze vergunning kunt u contact opnemen met het waterschap via het waterschapsloket op nummer 0900 2005 005 (10 ct/min).

Bijlage I Locatie projectgebied

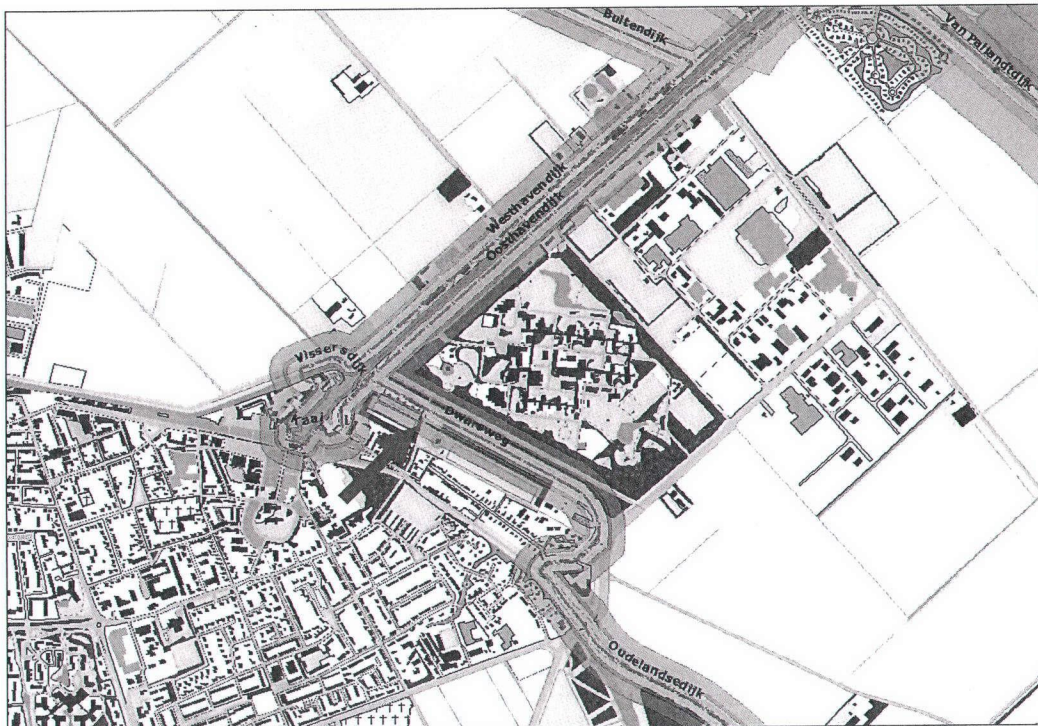


Bijlage II Gewaarmerkte tekeningen


- tekeningnummer A2.31034, versie A d.d. 15-11-2013 kenmerk I1308527.

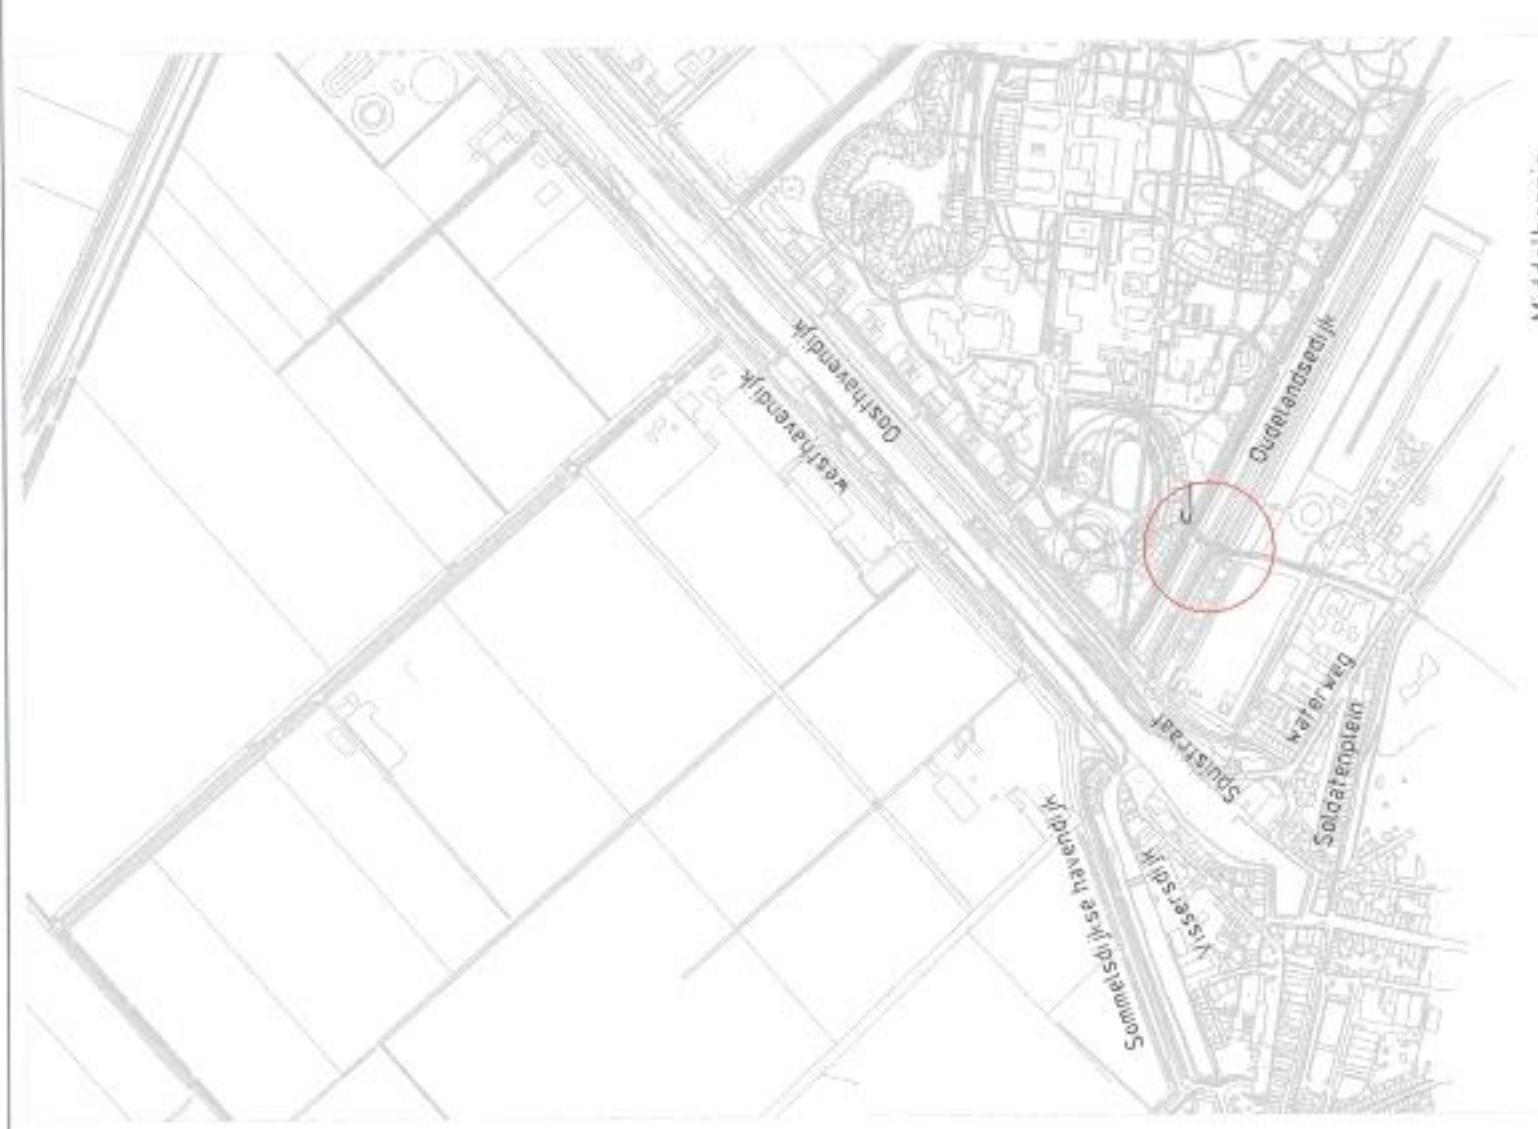

Middelharnis

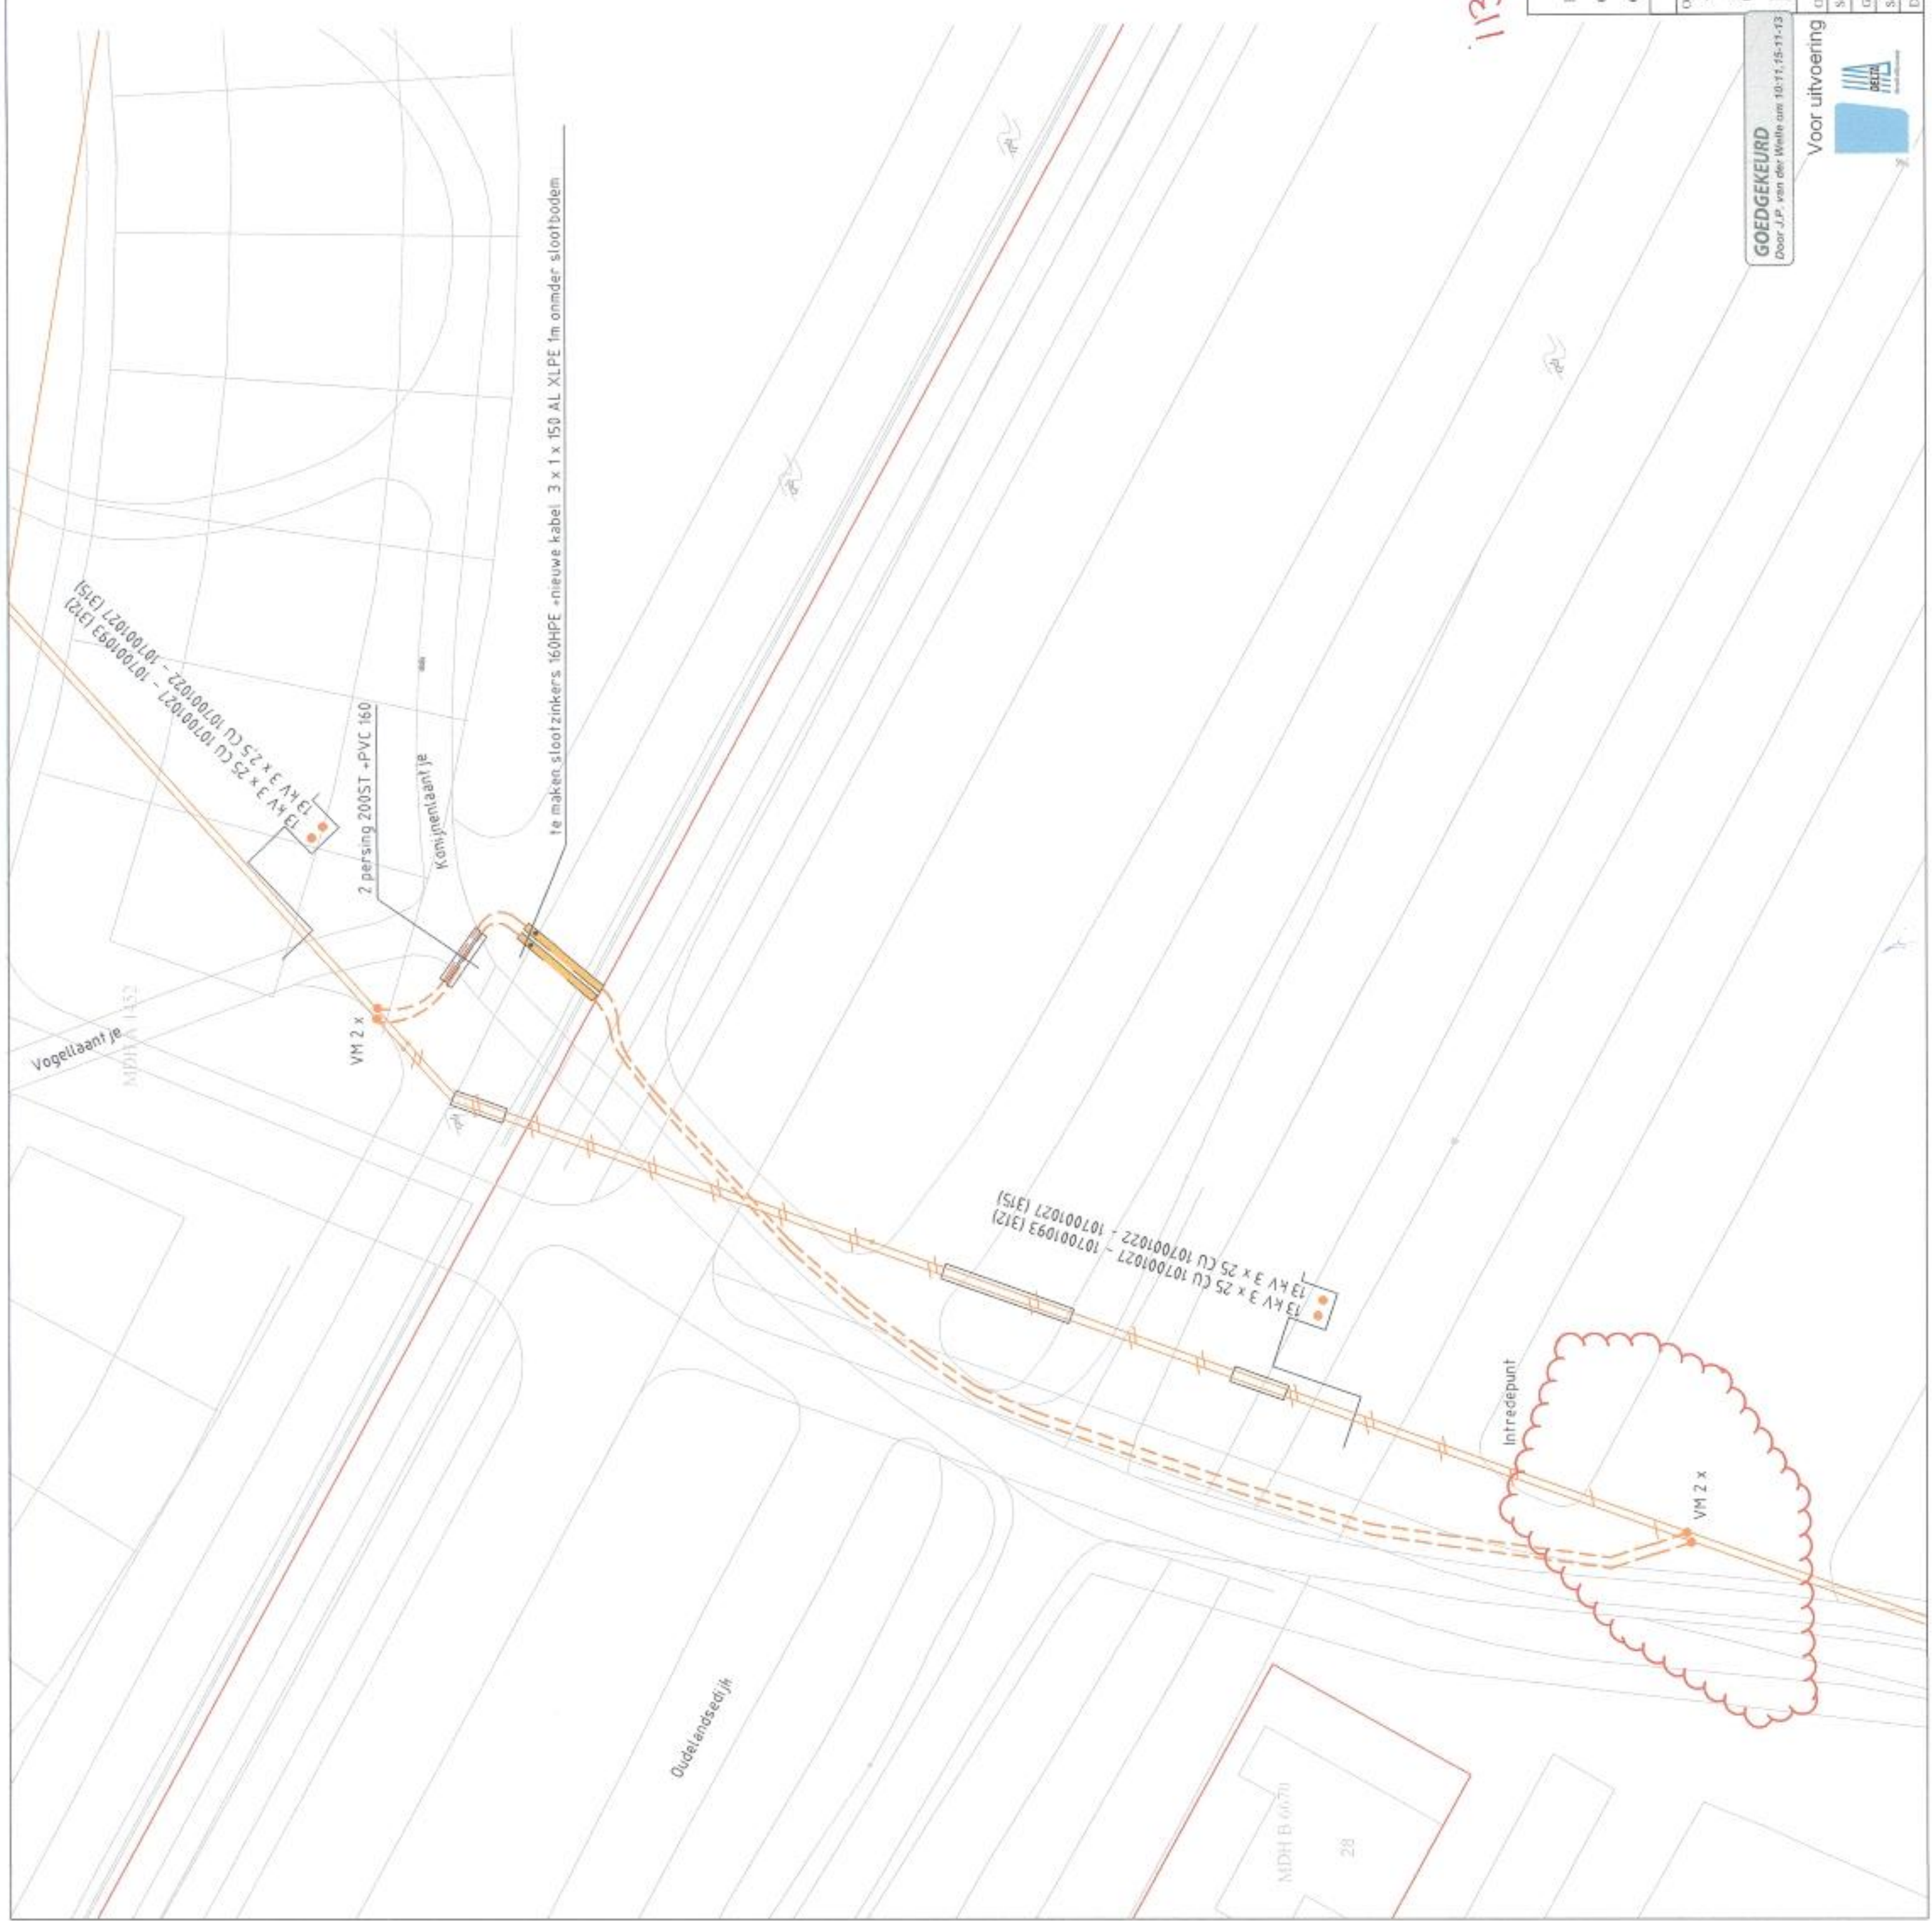

Behoort bij bestidij
D 0024441

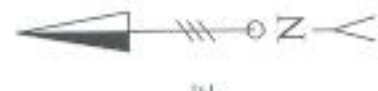

Legenda

- Best aande MS kabel
- Te verwijderen MS kabel (indien mogelijk)
- Nieuw te leggen MS kabel 3 x 1 x 150 AL XLPE
- Te maken SLOOTZINKER

1308527

STEDIN.NET

GEVEGENS STEDIN

Projectnummer :
 Contactpersoon :
 Opmerking :

DELTA N.V. - MIDDELBURG

Omschrijving:
VERVANGEN MS KABELS SLOOTKRUISING Oosthavendijk - Oosthavendijk
OUDEHAVENSEDIJK - OOSTHAVENDIJK 1308557 1x
 MIDDELHARNIS

Tek. no.:

A	15112013	Boring	Aantal Staken : 1
B			Eigenaar
C			Formaat
D			A 2 CAD

Opmerkingen: D:\9913\8111

Schaal 1 : 250

Ged. : CJA

Soort : E

Datum : 24-09-2013

File nr: vdeverv16007\004905\461n threunablad

A2.31034

GOEDGEKEURD
 Door J.P. van der Walle am 10-11-15-11-13

Voor uitvoering

