



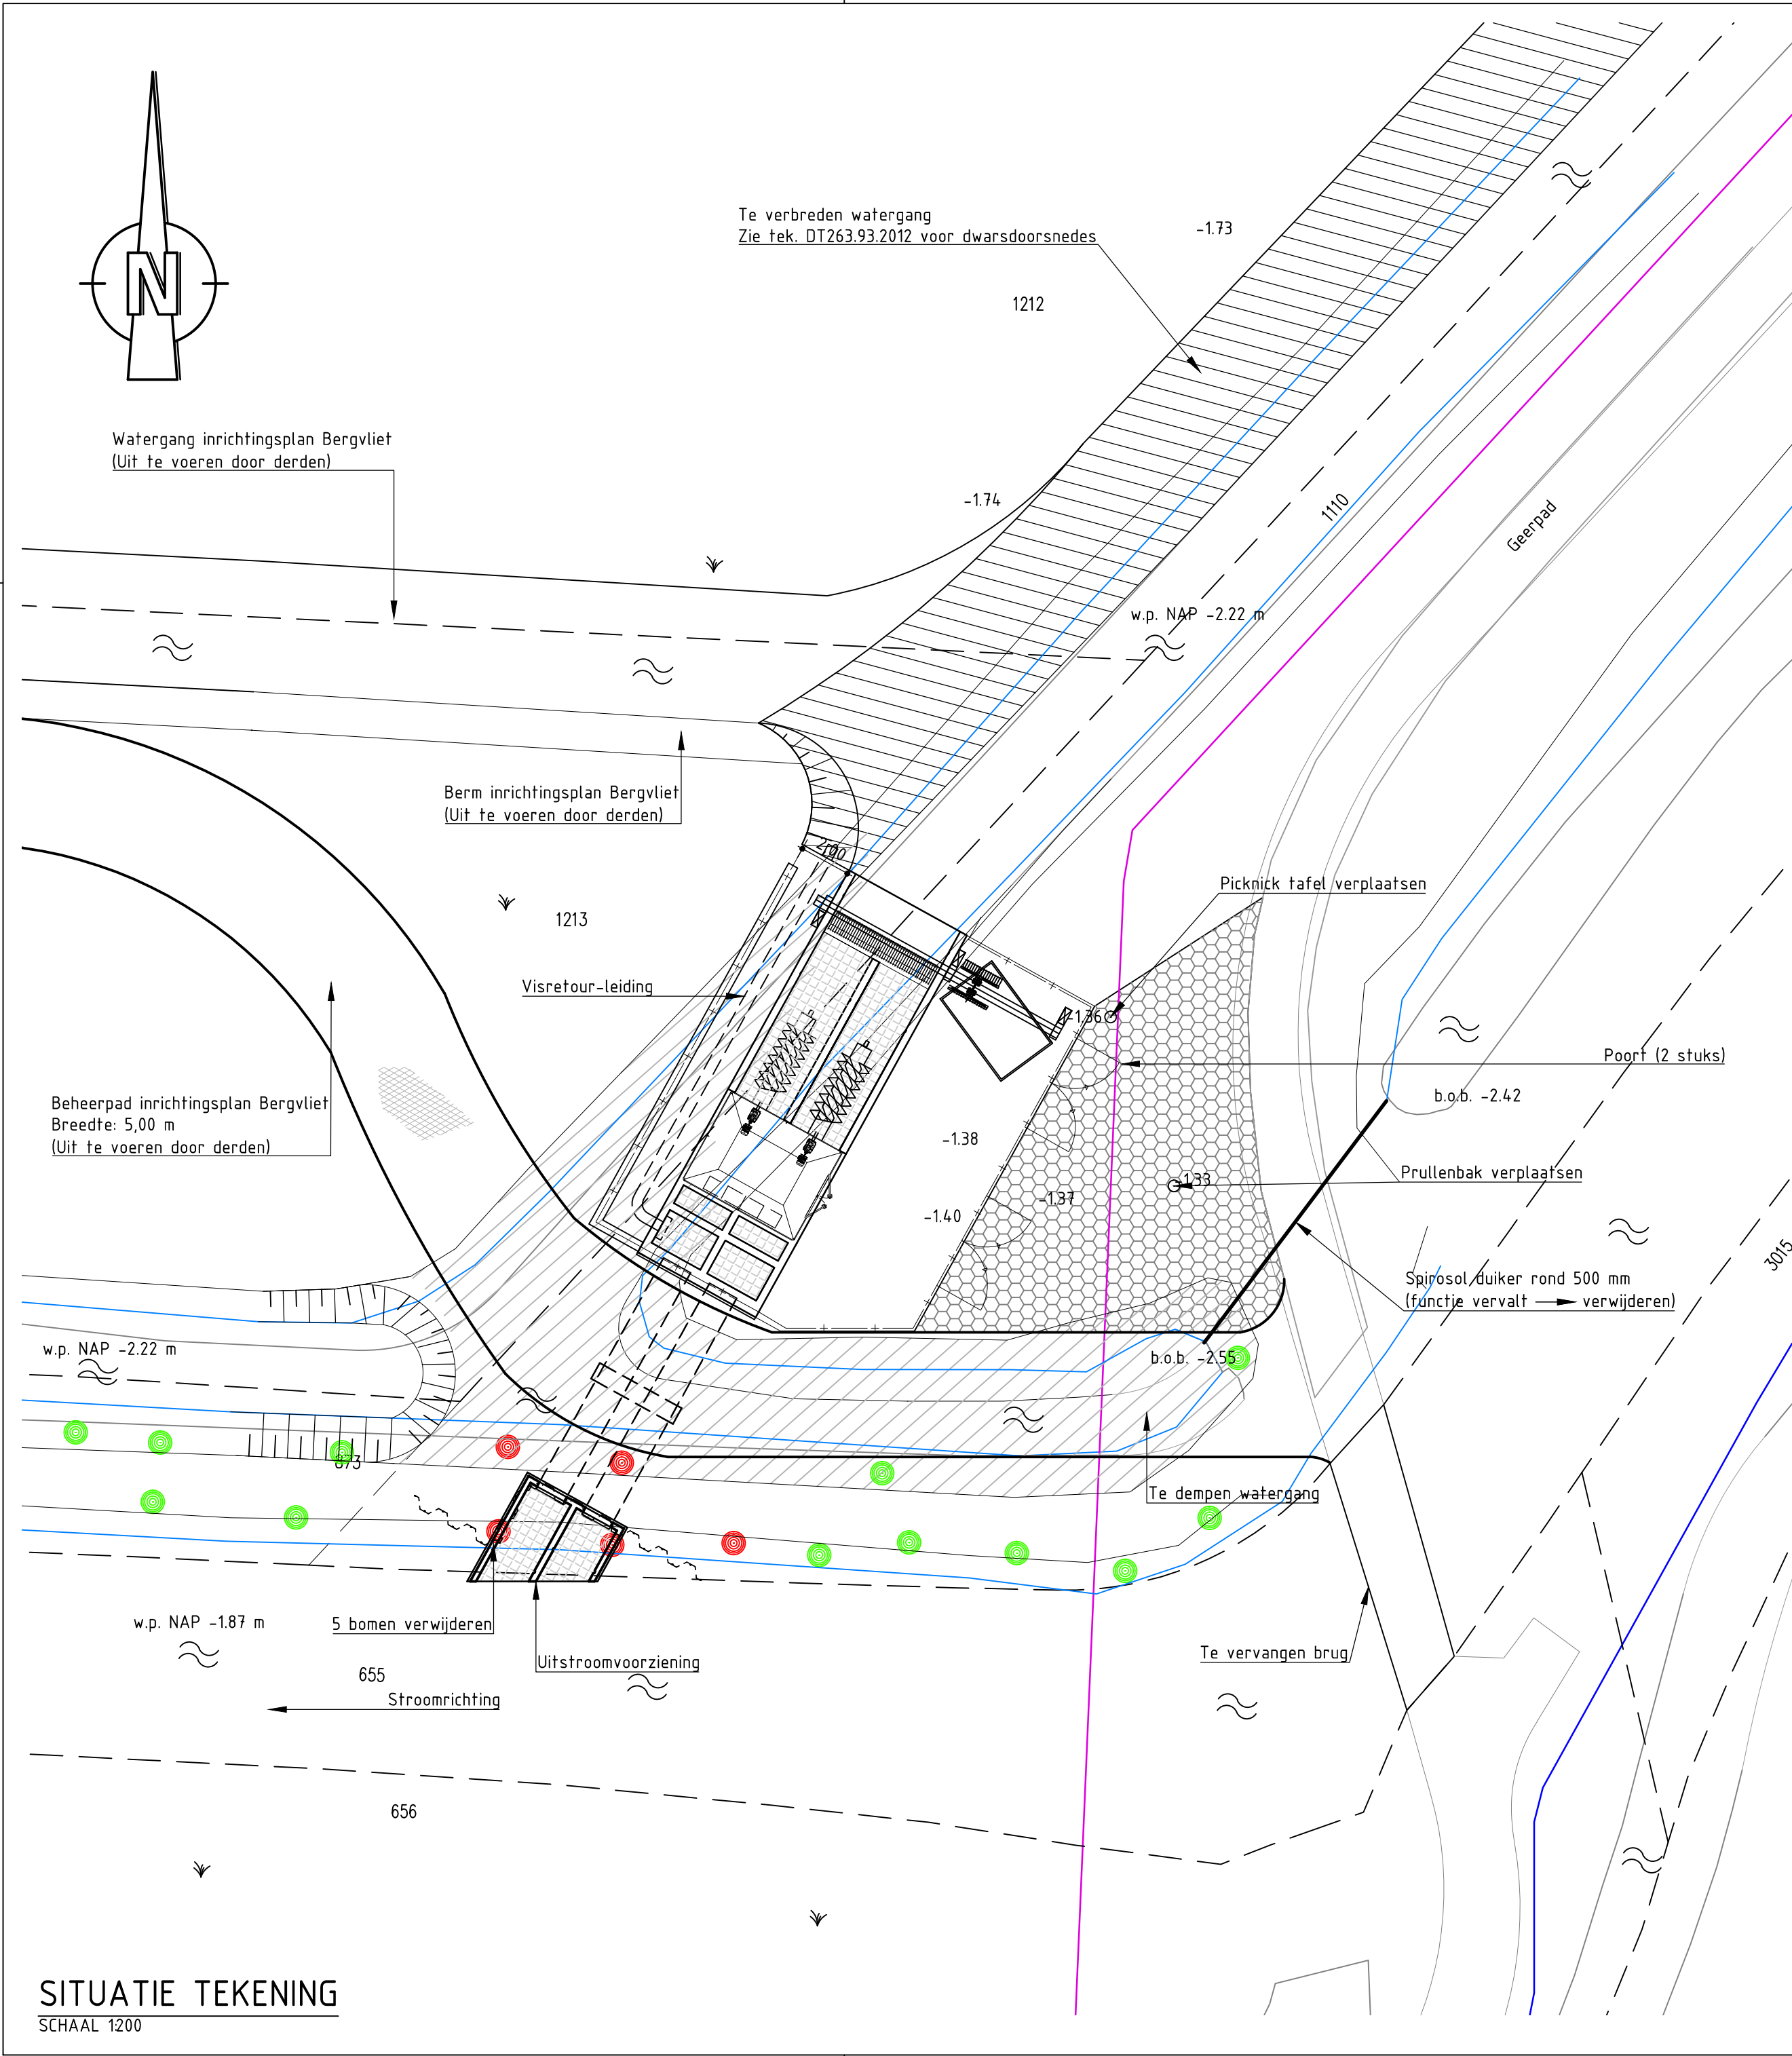

SITUATIE TEKENING
SCHAAL 1200

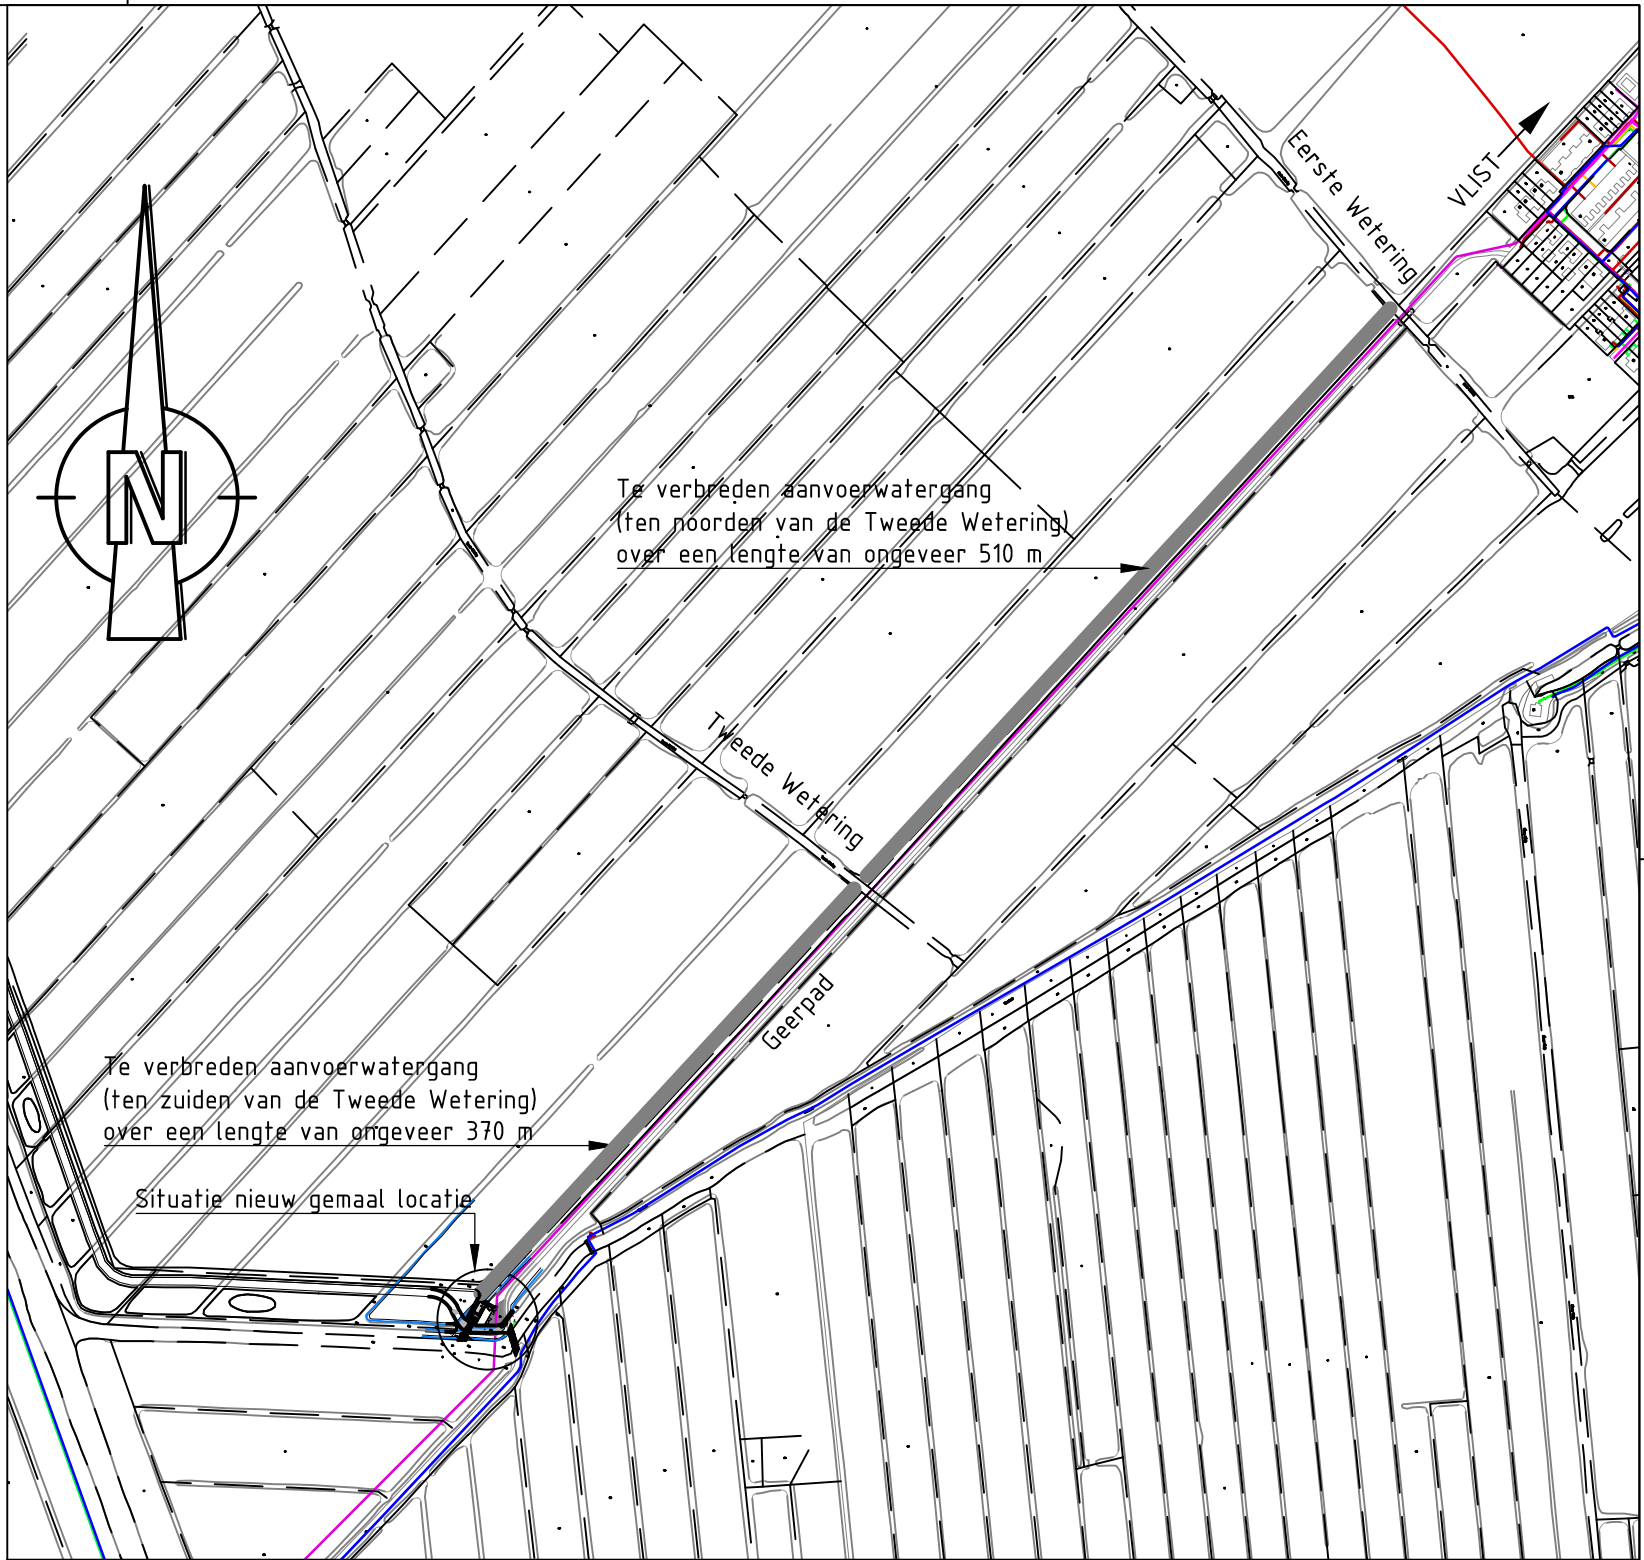



LOCATIE
SCHAAL 1: 5000

OPMERKINGEN

Maatvoering in mm

LEGENDA

- Riool onder druk gemeente Vlist
- Kadastrale grens
- Waterleiding
- Hekwerk
- 1212 Kadastraal perceelnummer
- Te ontgraven
- Grasbetontegels
- Te dempen
- Boom handhaven
- Boom verwijderen

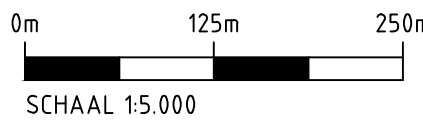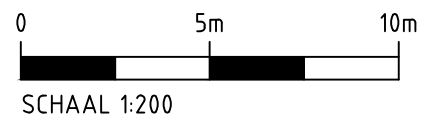

Hoogheemraadschap van Schieland
en de Krimpernerwaard
Gemaal Vlist- Westzijde
Voorontwerp
Nieuwe situatie

Witteveen **Bos**
Postbus 233
7400 AE Deventer
Telefoon 0570 69 79 11
Telefax 0570 69 73 44

Getekend M.J.A. van Alphen
Gecontroleerd B. van der Linde
Goedgekeurd F. Roest
Datum 14-11-2013

G		
F		
E		
D		
C		
B		
A		
Wijzigingen		
Schaal	1: 200 / 1: 5000	
DT263.93.2011		
Formaat	A2	