



Doorsnede A
Schaal 1:100

A ontgraven = 9,50 m²
B aanvullen/ herprofieleren = 0,31 m²

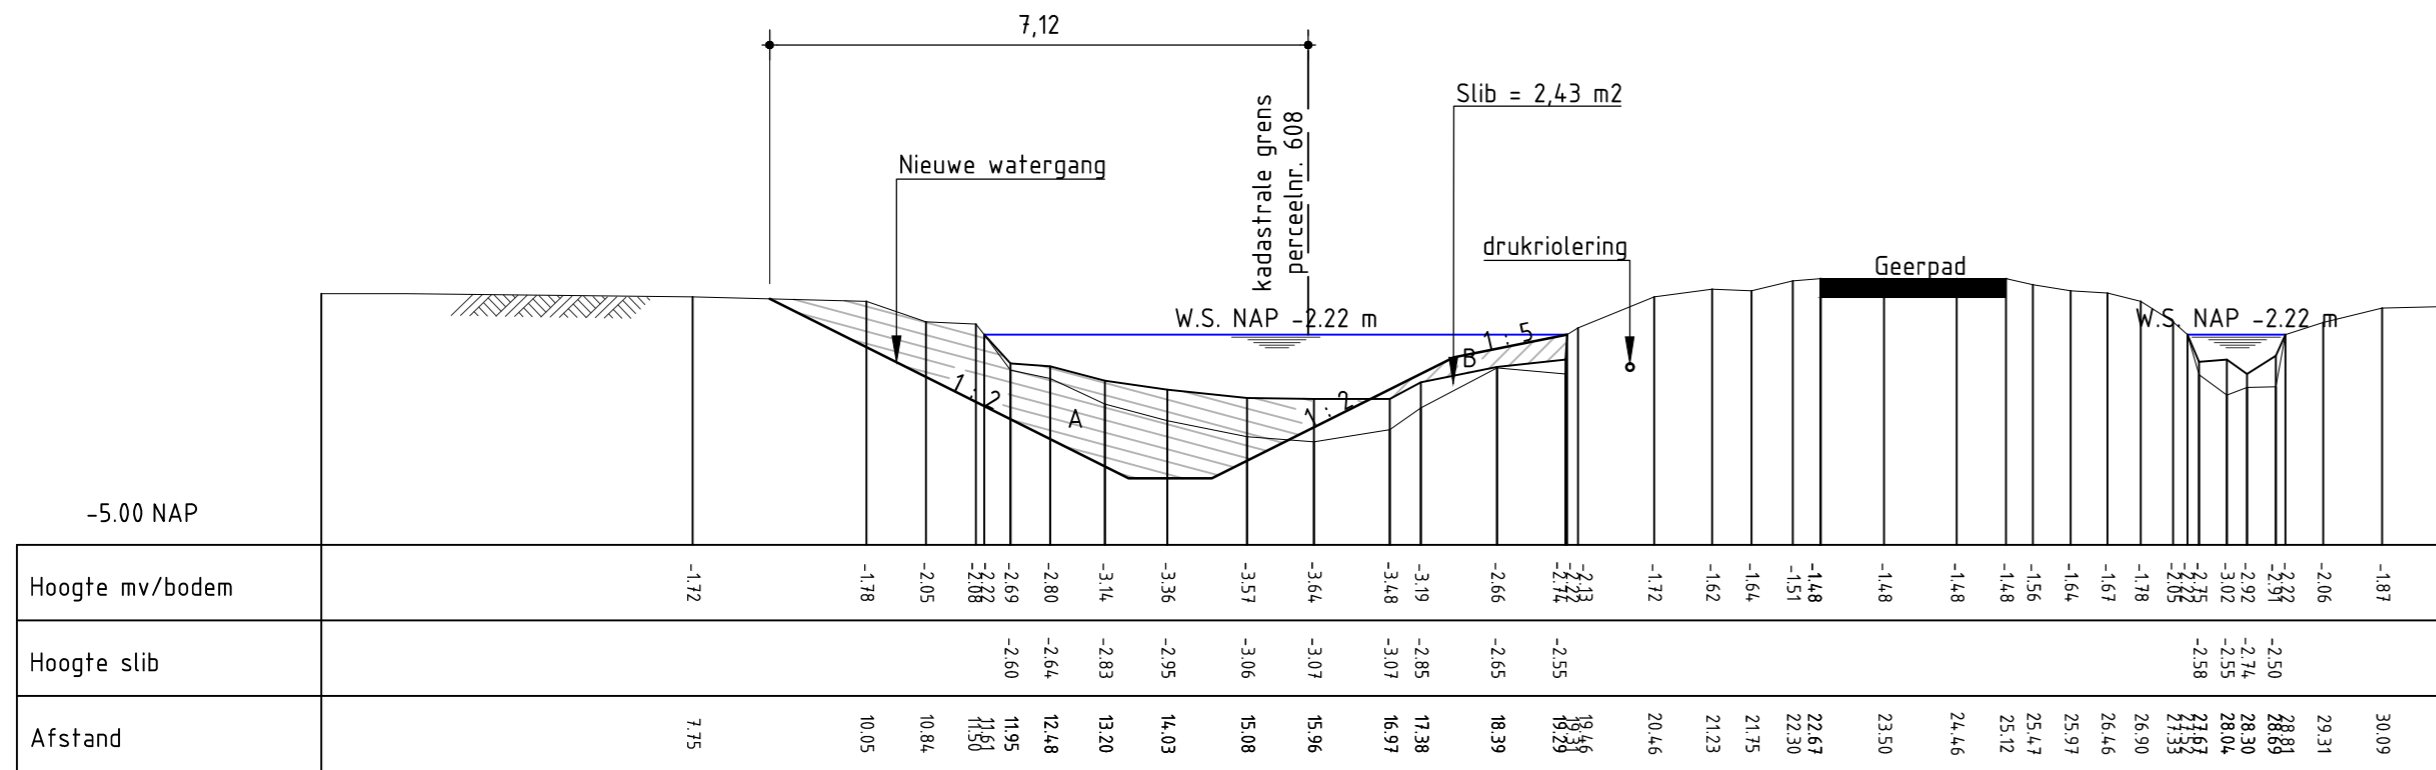


Doorsnede B
Schaal 1:100

A ontgraven = 5,90 m²
B aanvullen/ herprofieleren = 0,54 m²

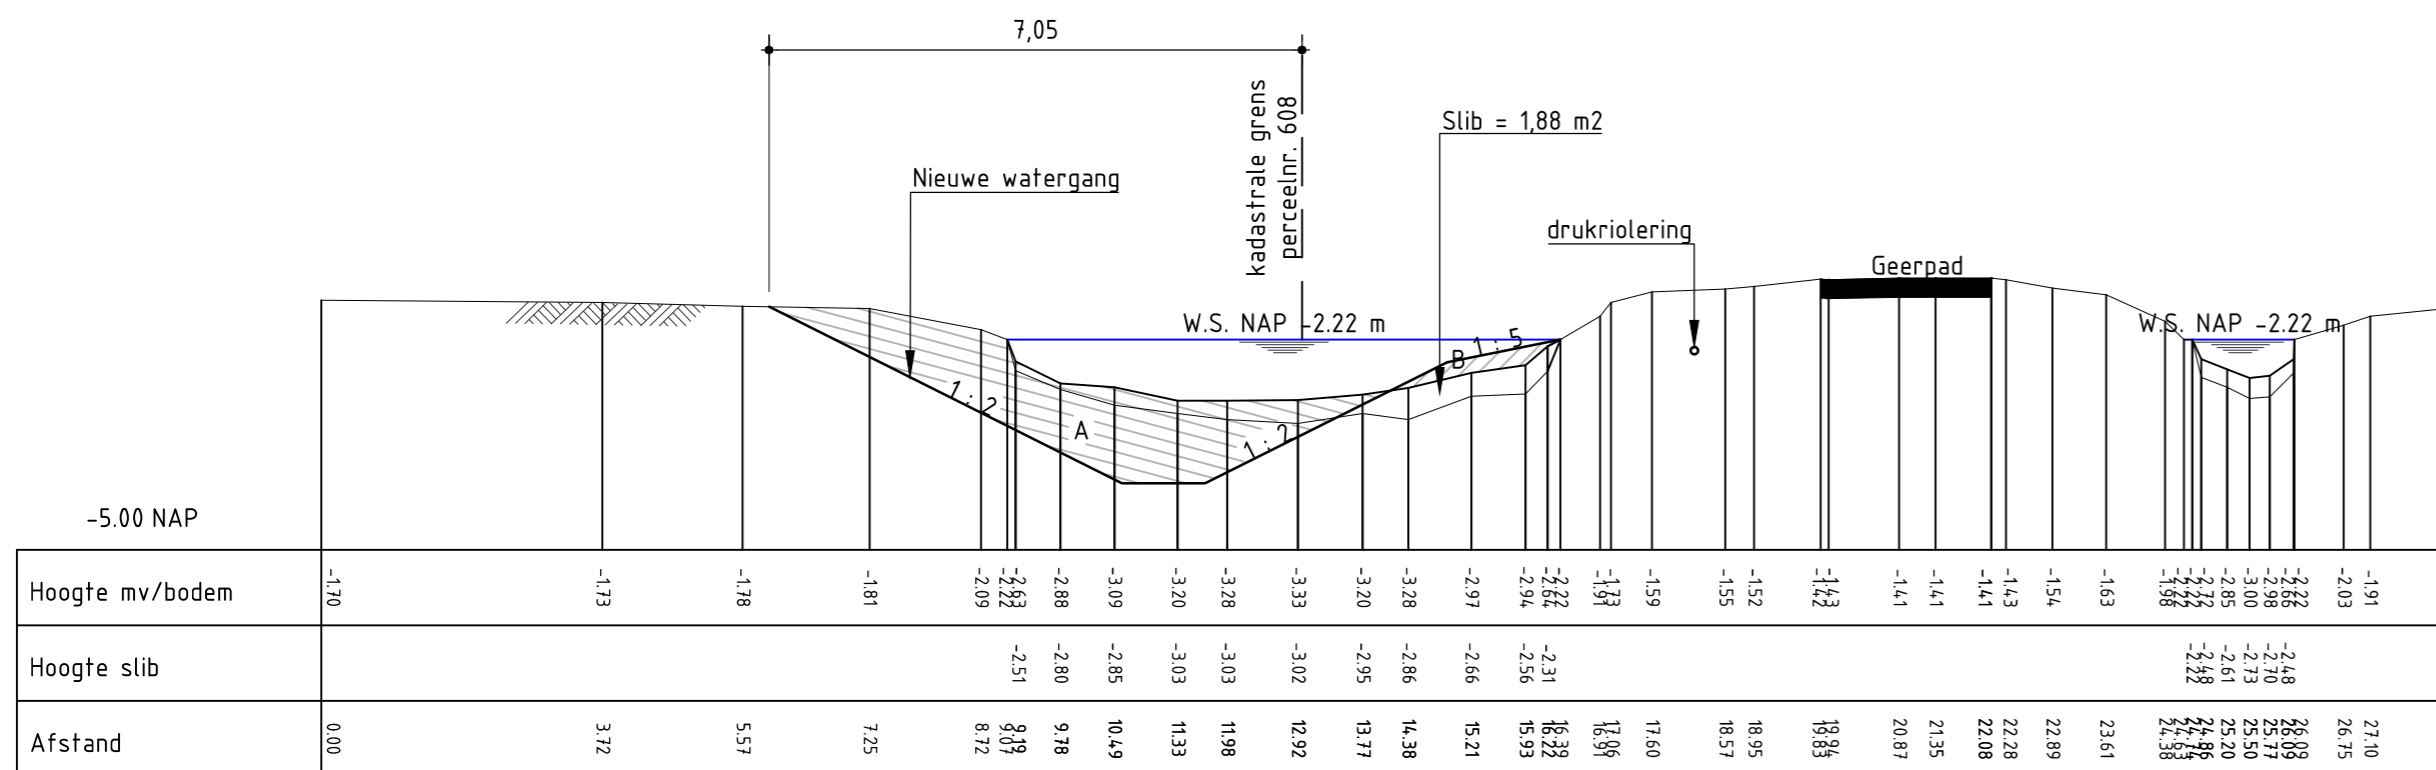

Doorsnede C
Schaal 1:100

A ontgraven = 6,15 m²
B aanvullen/ herprofieleren = 0,37 m²


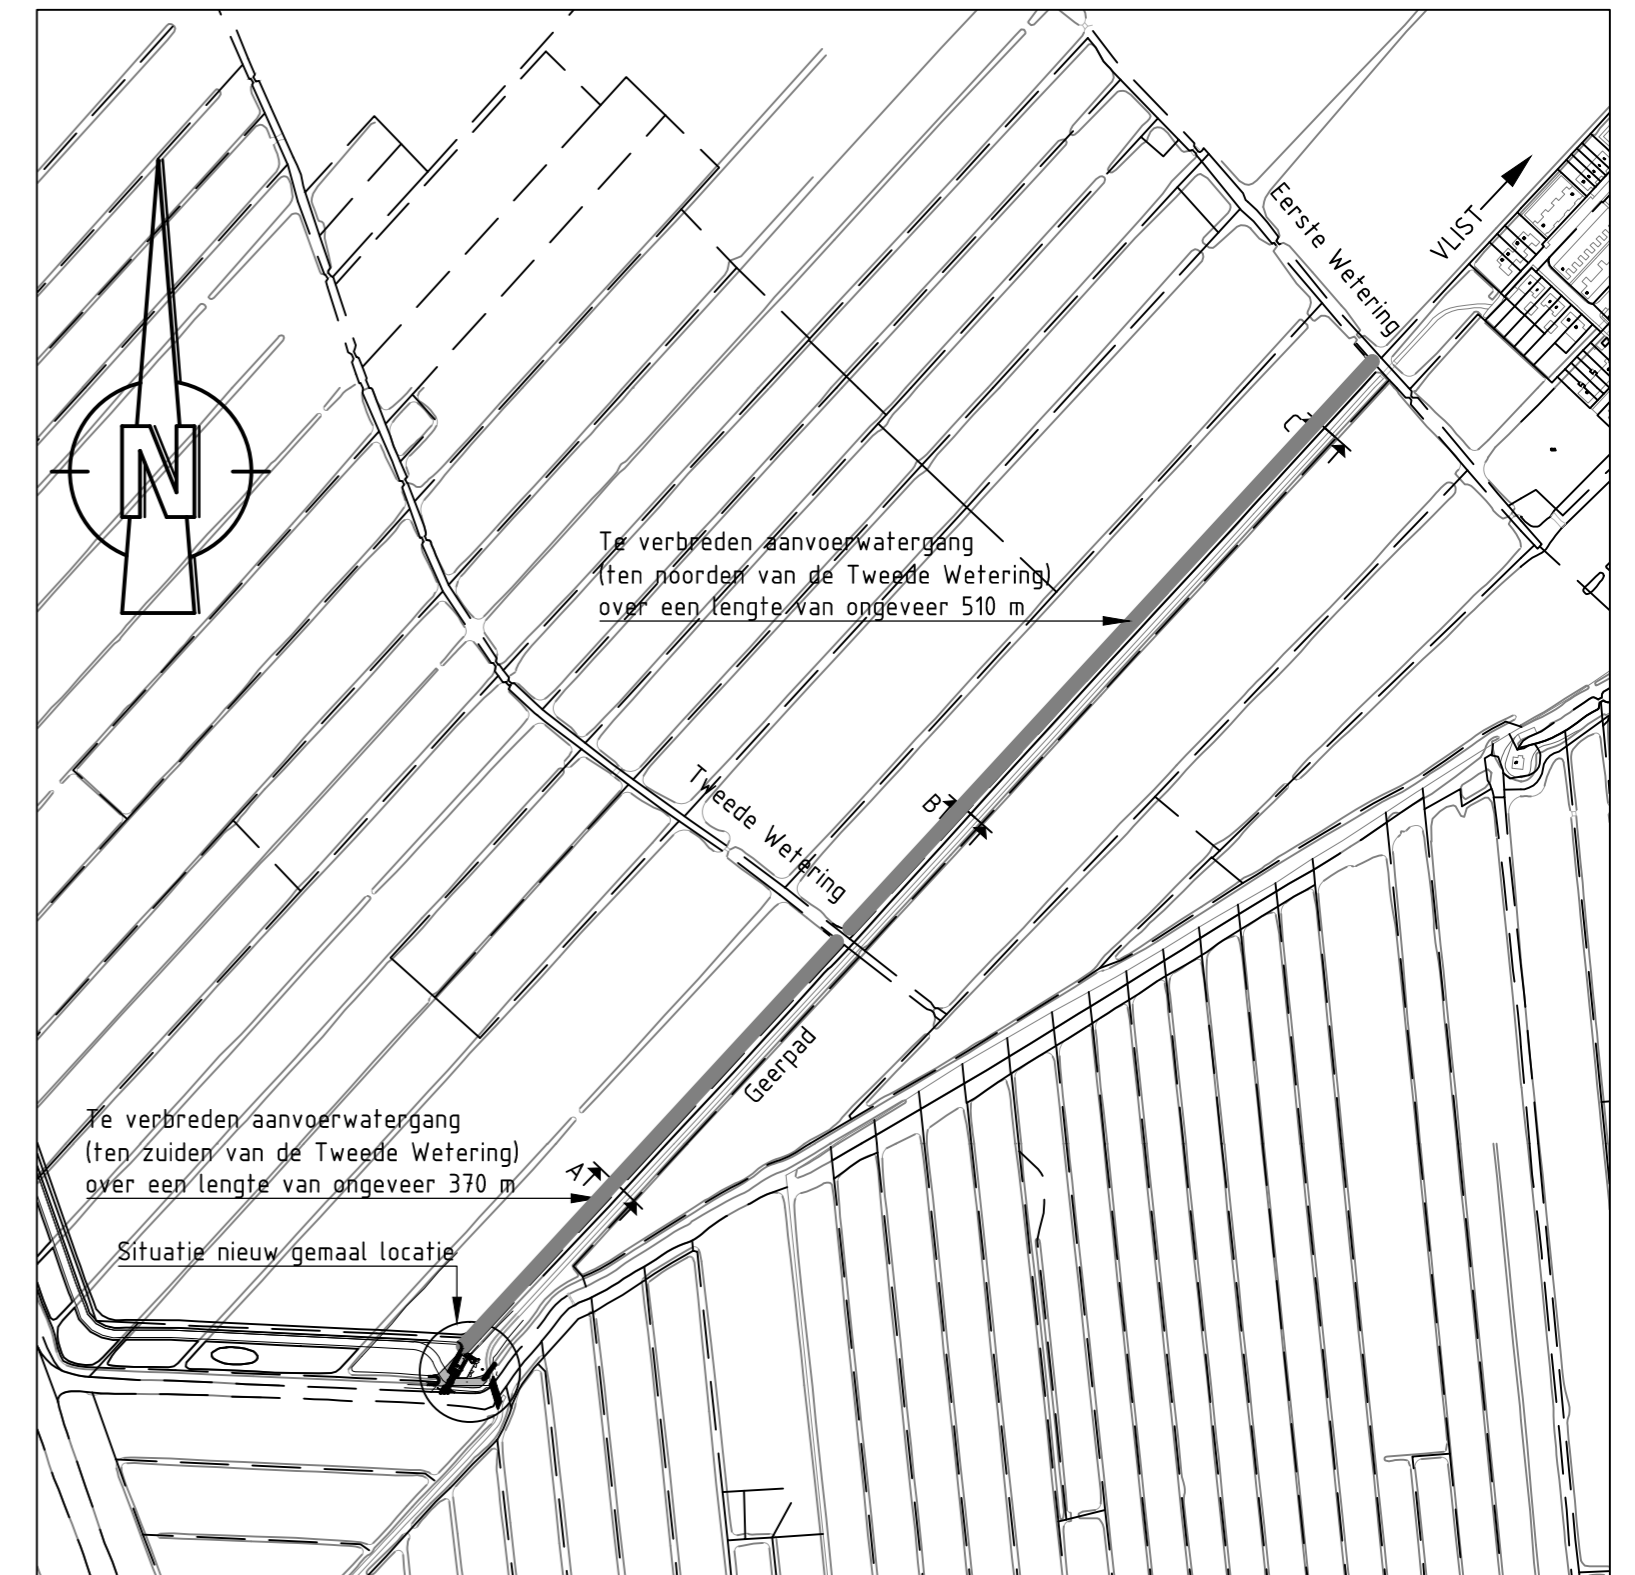


OPMERKINGEN

Maatvoering in mm

LEGENDA

- Ontgraven
- Aanvullen/ herprofieleren

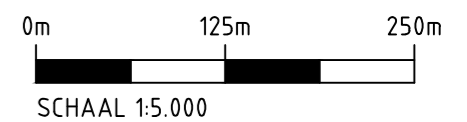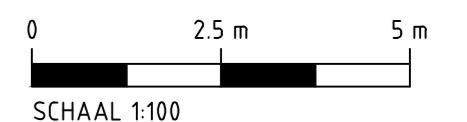

Hoogheemraadschap van Schieland
en de Krimpernerwaard
Gemaal Vlist- Westzijde
Voorontwerp
Dwarsprofielen

Witteveen + Bos
Postbus 233
7400 AE Deventer
Telefoon 0570 69 79 11
Telefax 0570 69 73 44

Getekend M.J.A. van Alphen
Gecontroleerd B. van der Linde
Goedgekeurd F. Roest
Datum 14-11-2013

G	
F	
E	
D	
C	
B	
A	
Wijzigingen	
Schaal	1: 100 / 1: 5000
DT263.93.2012	
Formaat	A2