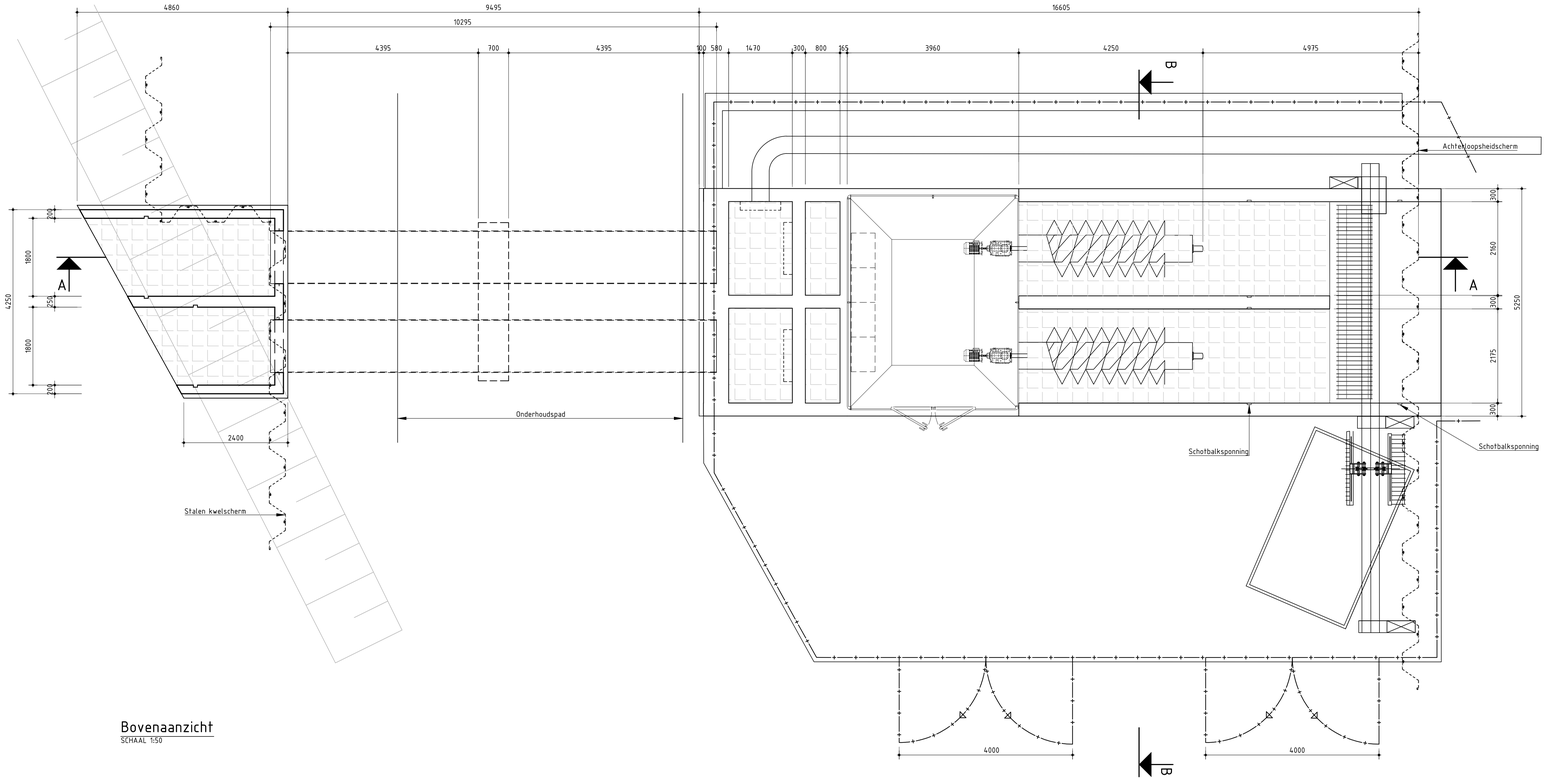

Bovenaanzicht
SCHAAL 1:50

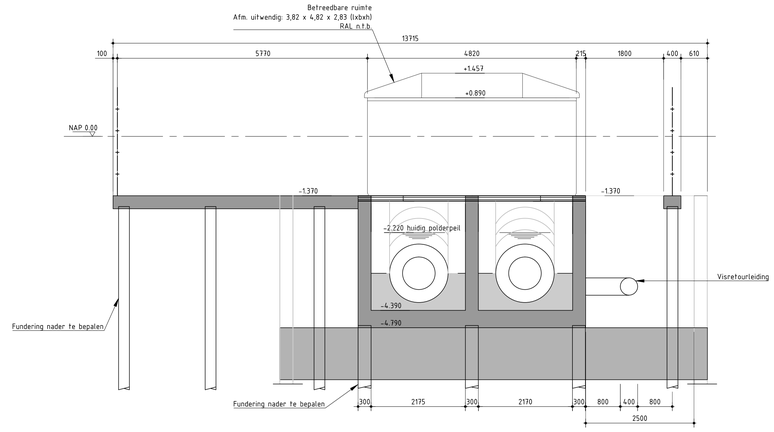

Doorsnede B-B
SCHAAL 1:50

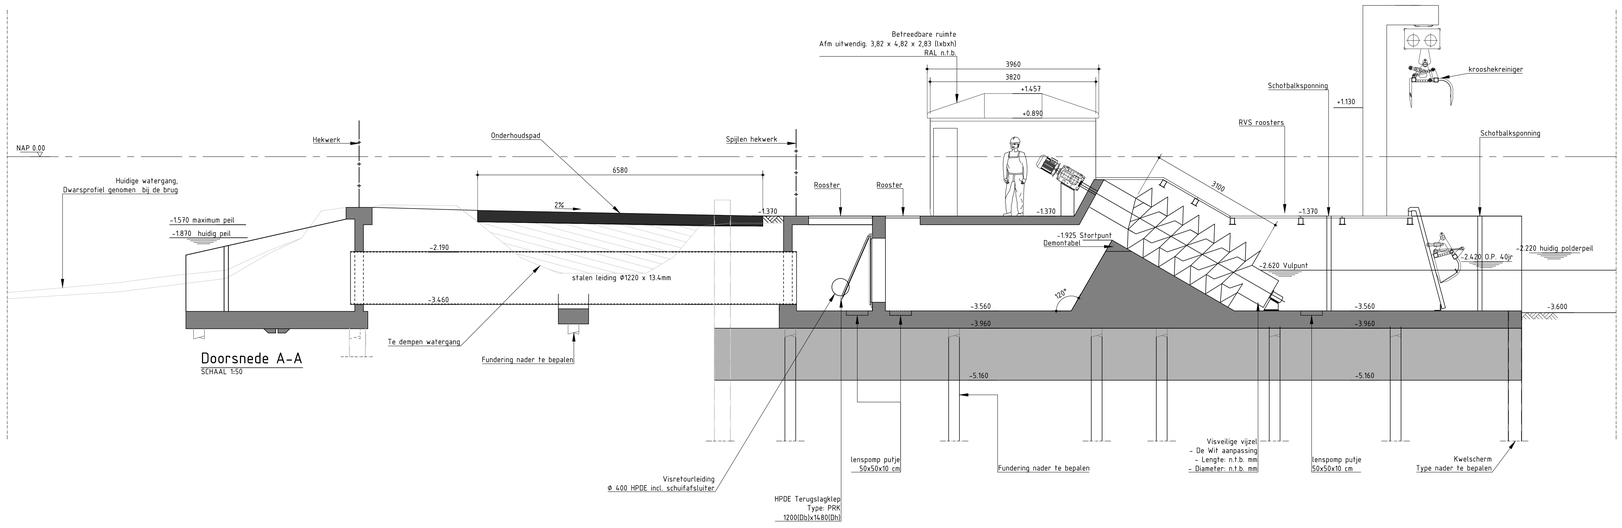

Doorsnede A-A
SCHAAL 1:50

OPMERKINGEN
Maatvoering in mm

LEGENDA
- Huidige situatie
- Nieuwe situatie
- Hekwerk
- 1212 Kadastraal perceelnummer
- Te dempen watergang
- Insitu beton gewapend
- Onderwaterbeton
- Asfalt

0 5m 10m
SCHAAL 1:200

0m 125m 250m
SCHAAL 15.000

Hoogheemraadschap van Schieland
en de Krimpernerwaard

Gemaal Vlist- Westzijde
Voorontwerp
Bovenaanzicht en doorsneden

Witteveen + Bos
Postbus 233
7400 AE Deventer
Telefoon 0570 69 79 11
Telefax 0570 69 73 44

Getekend	M.J.A. van Alphen	Schaal	1 : 50
Gecontroleerd	B. van der Linde		DT263.93.2013
Goedgekeurd	F. Roest		
Datum	14-11-2013	Formaat	A0

Wijzigingen
G
F
E
D
C
B
A

CAD TEK: F:\LB-DG\DT\DT263-93\cad\2000\Vlist-West\VO\DT263-93-2000-2010.dwg