
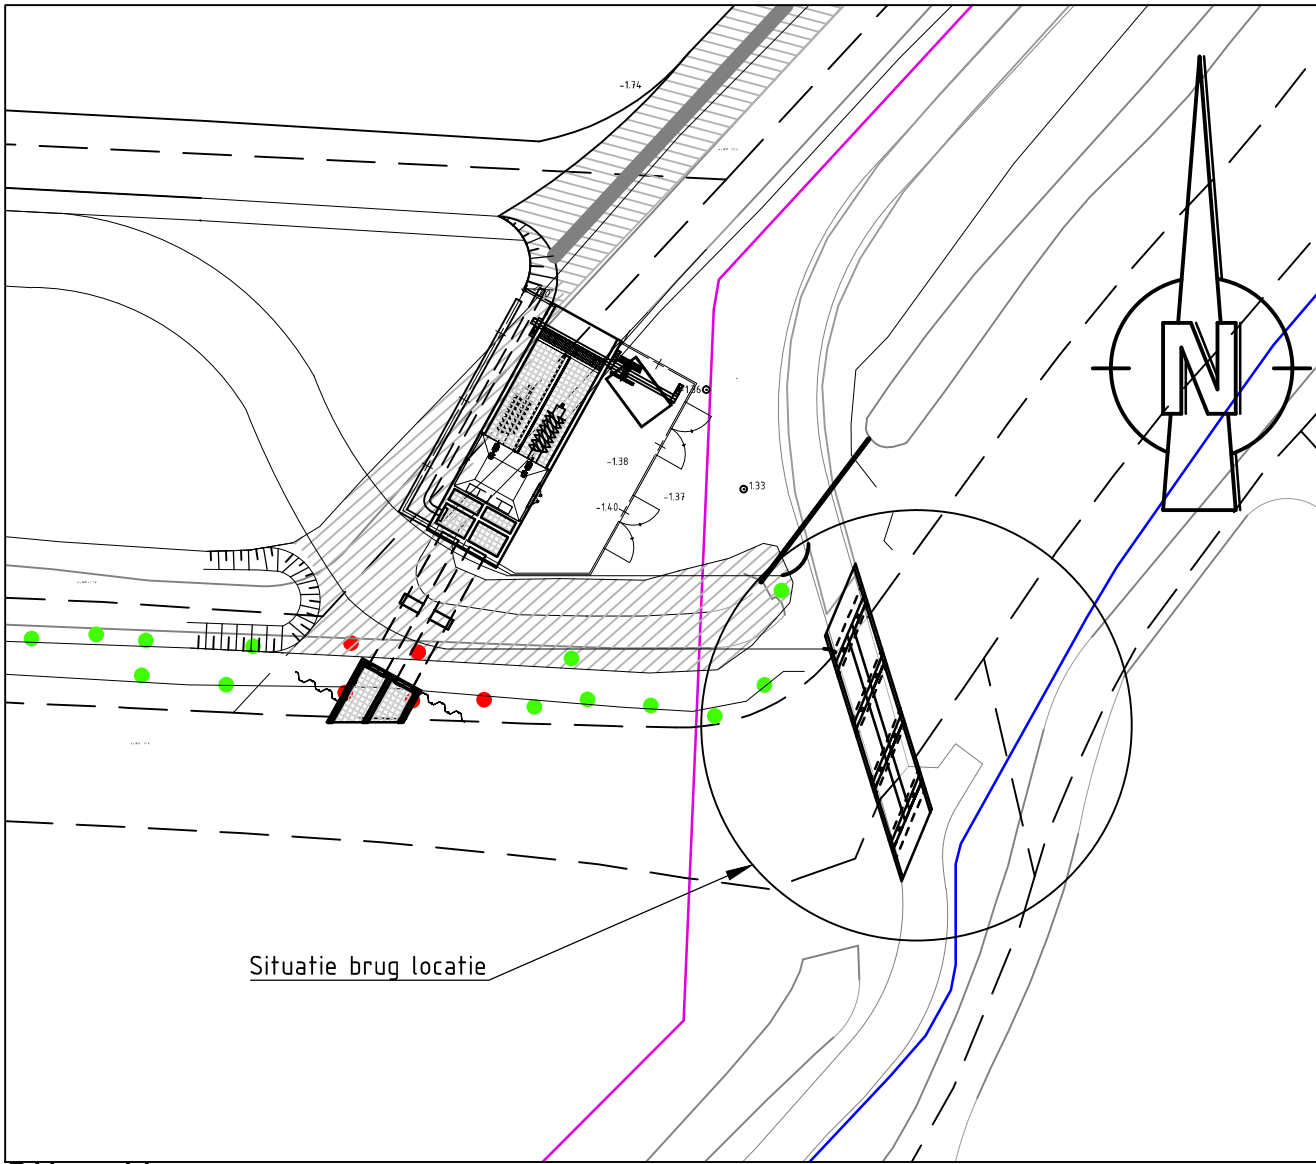


Bovenaanzicht

Schaal 1:50

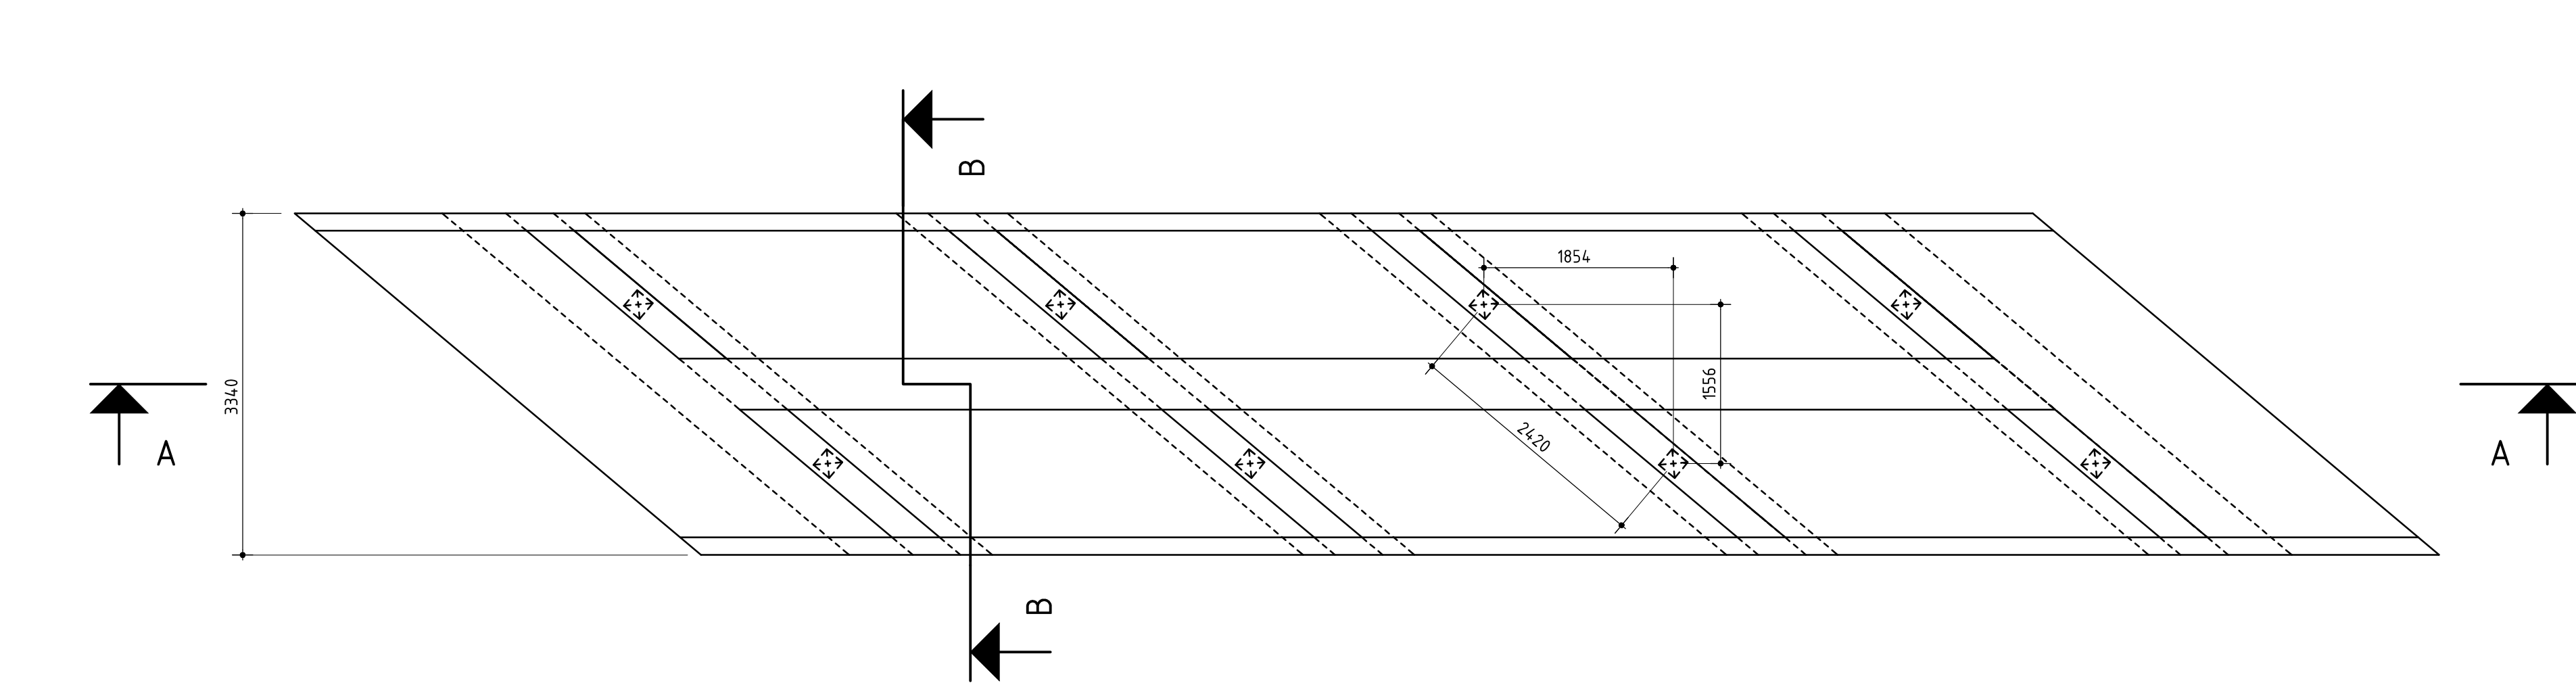


Situatie

Schaal 1:500

Doorsnede A-A

Schaal 1:50

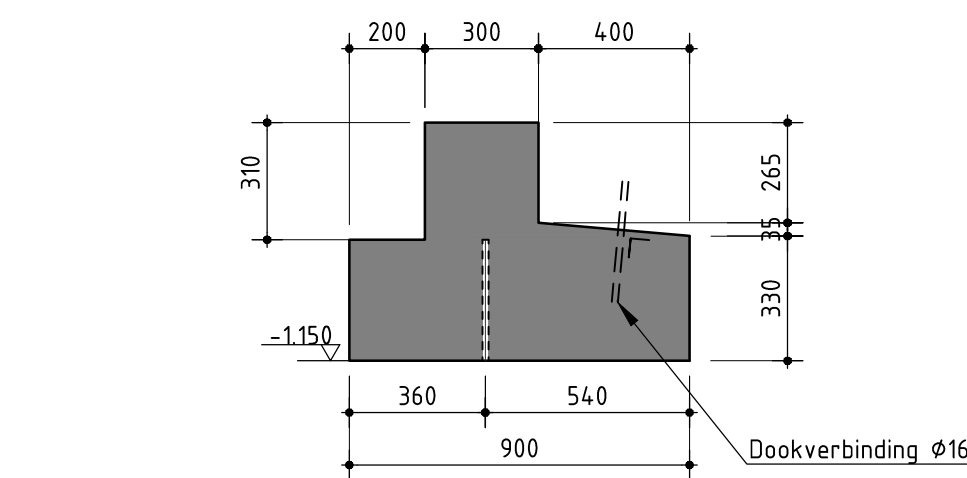


Detail landhoofd

Schaal 1:20



Doorsnede B-B

Schaal 1:20

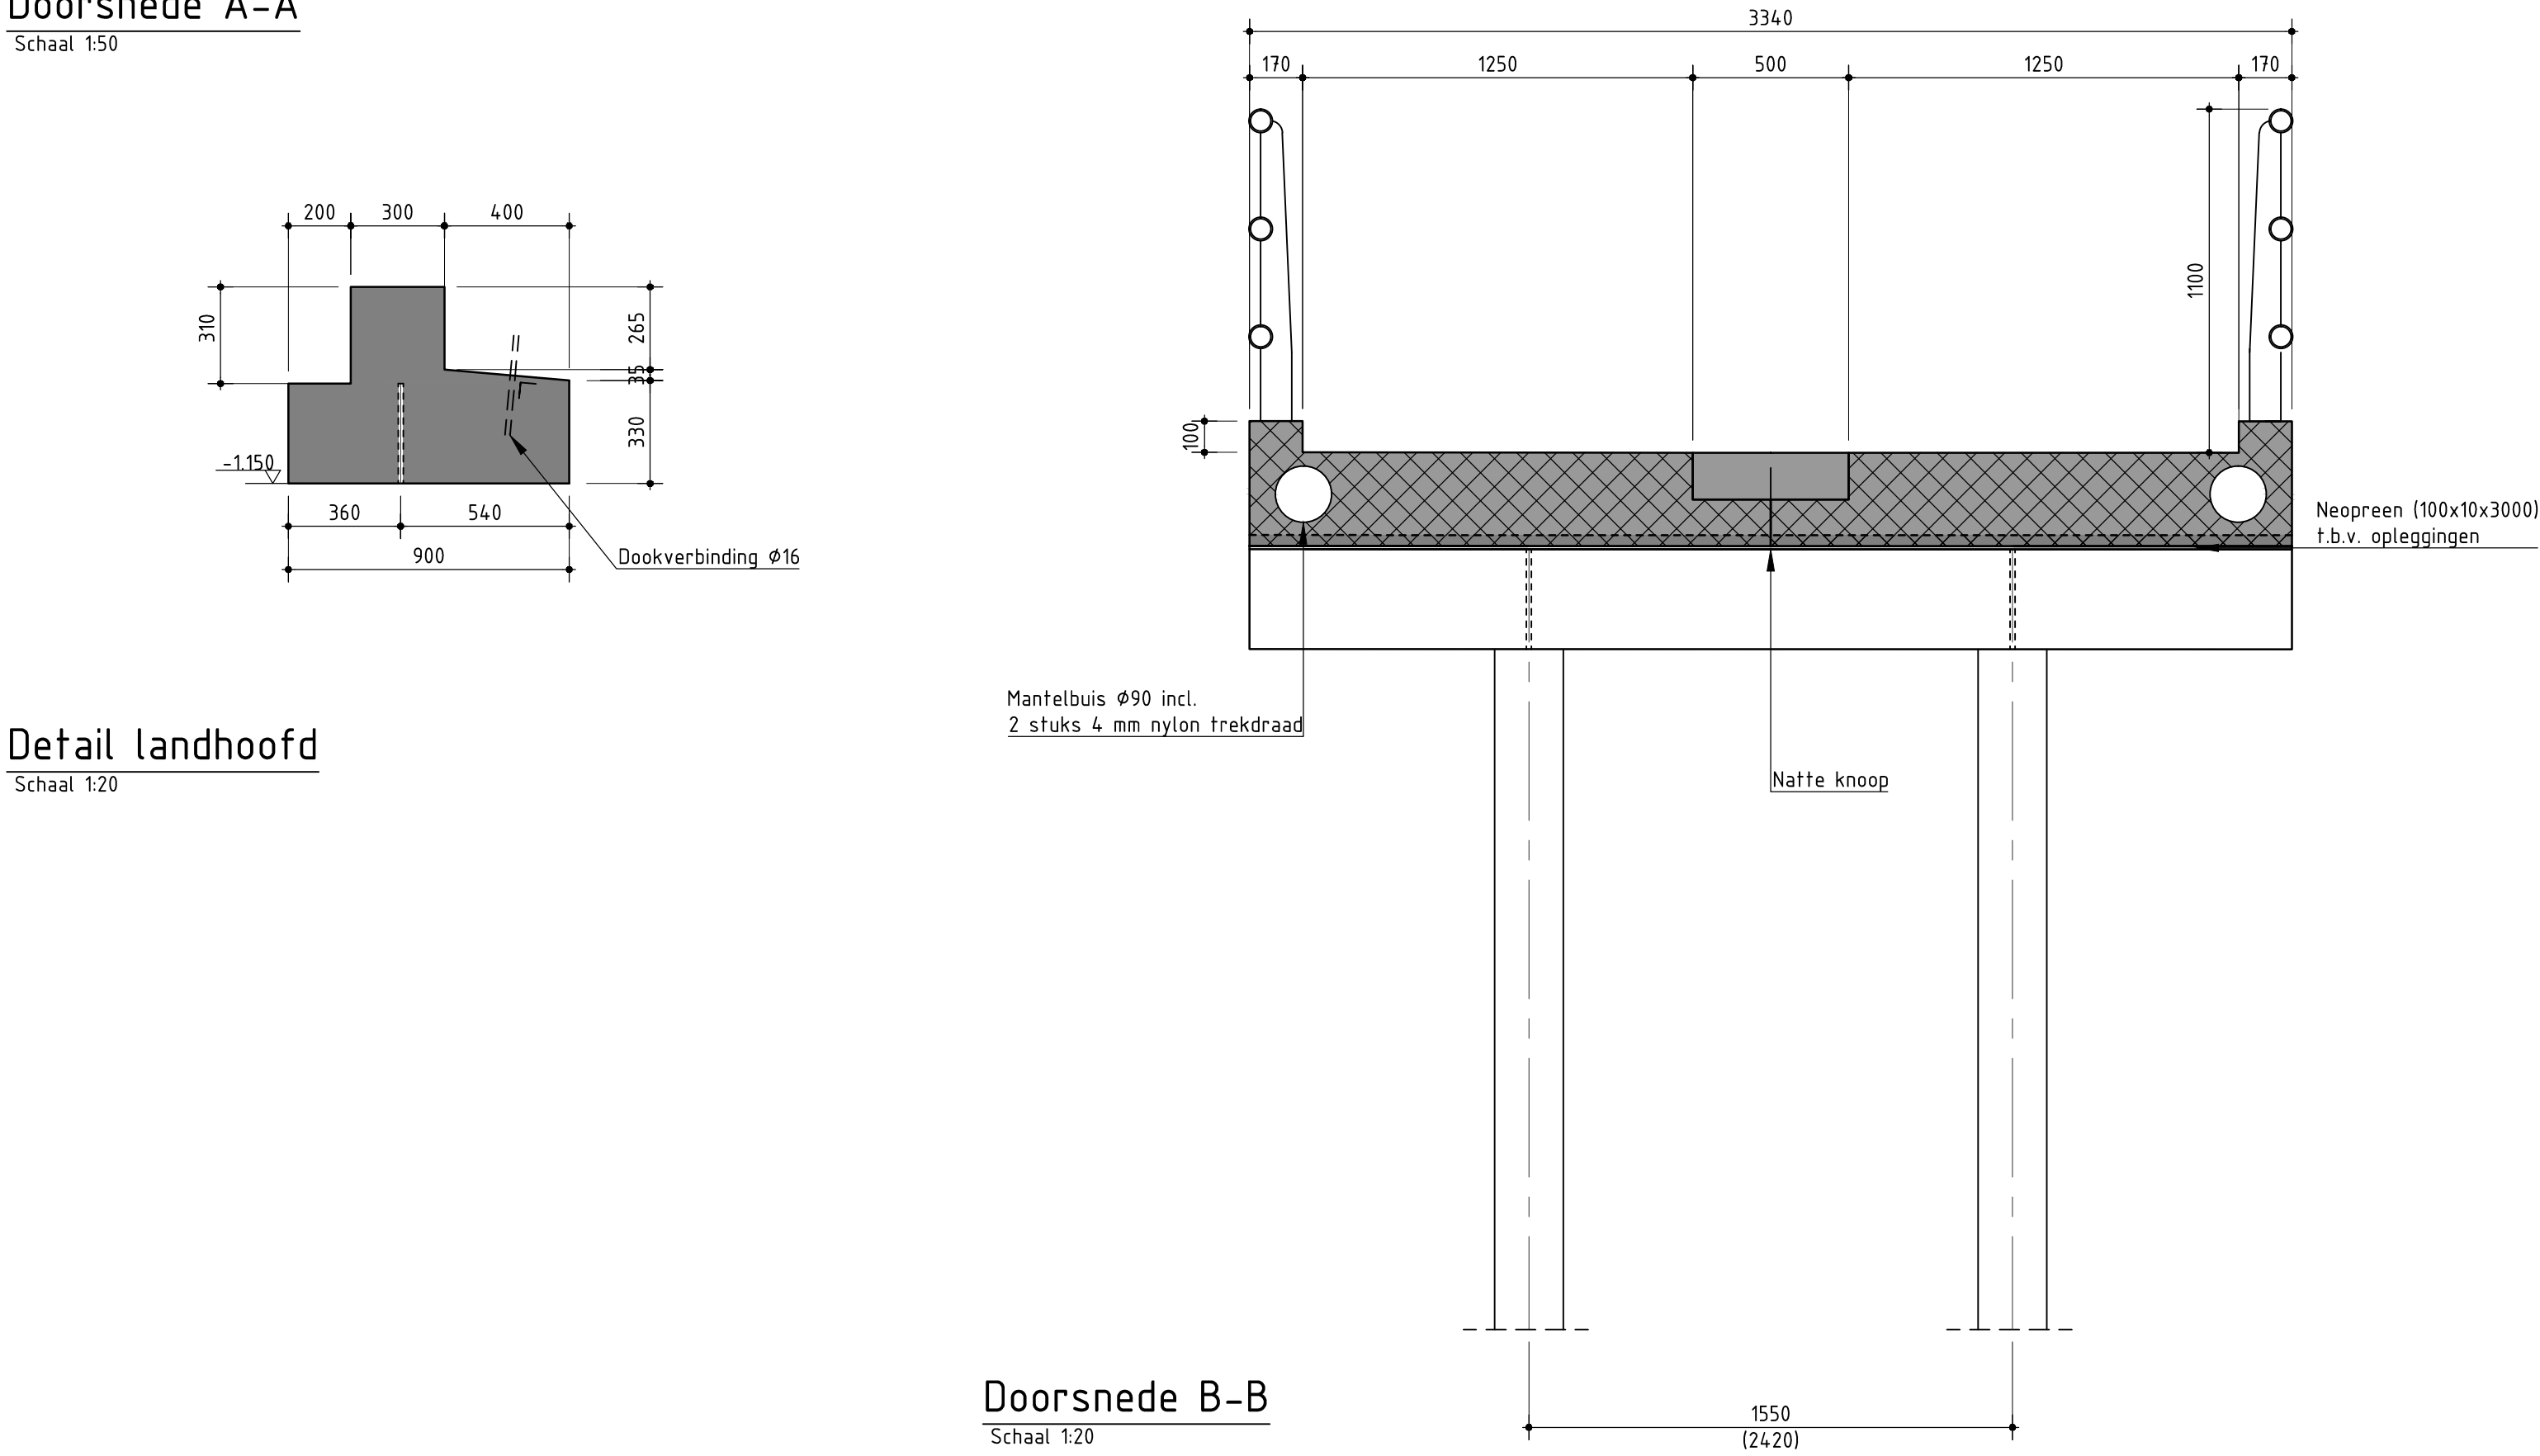


OPMERKINGEN

- Maatvoering in mm
- Uitgangspunten afgeleid van tekening 7-106-31-6
- Maatvoering betreft een benadering
- Staat van de bestaande beschoeiing onduidelijk

LEGENDA

- Prefab beton
- insitu beton
- Profiel watergang
- Kadastrale grens
- Waterleiding
- Riool onder druk Gemeente Vlist
- Kadastraal perceelnummer
- Boom

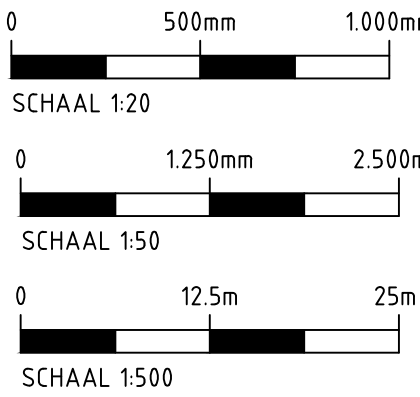

Hoogheemraadschap van Schieland
en de Krimpernerwaard

Gemaal Vlist- Westzijde
Schetsontwerp
Aanzichten en doorsnedes brug

Witteveen **Bos**
Postbus 233
7400 AE Deventer
Telefoon 0570 69 79 11
Telefax 0570 69 73 44

Getekend M.J.A. van Alphen
Gecontroleerd B. van der Linde
Goedgekeurd F. Roest
Datum 14-11-2013

Schaal 1:20 / 1:50 / 1:500
DT263.93.2014
Formaat A1