


Nieuwe zuidtak (Plakstraat) aan bestaande kruising Van Heemstraweg – Notaris Stephanus Roesstraat:

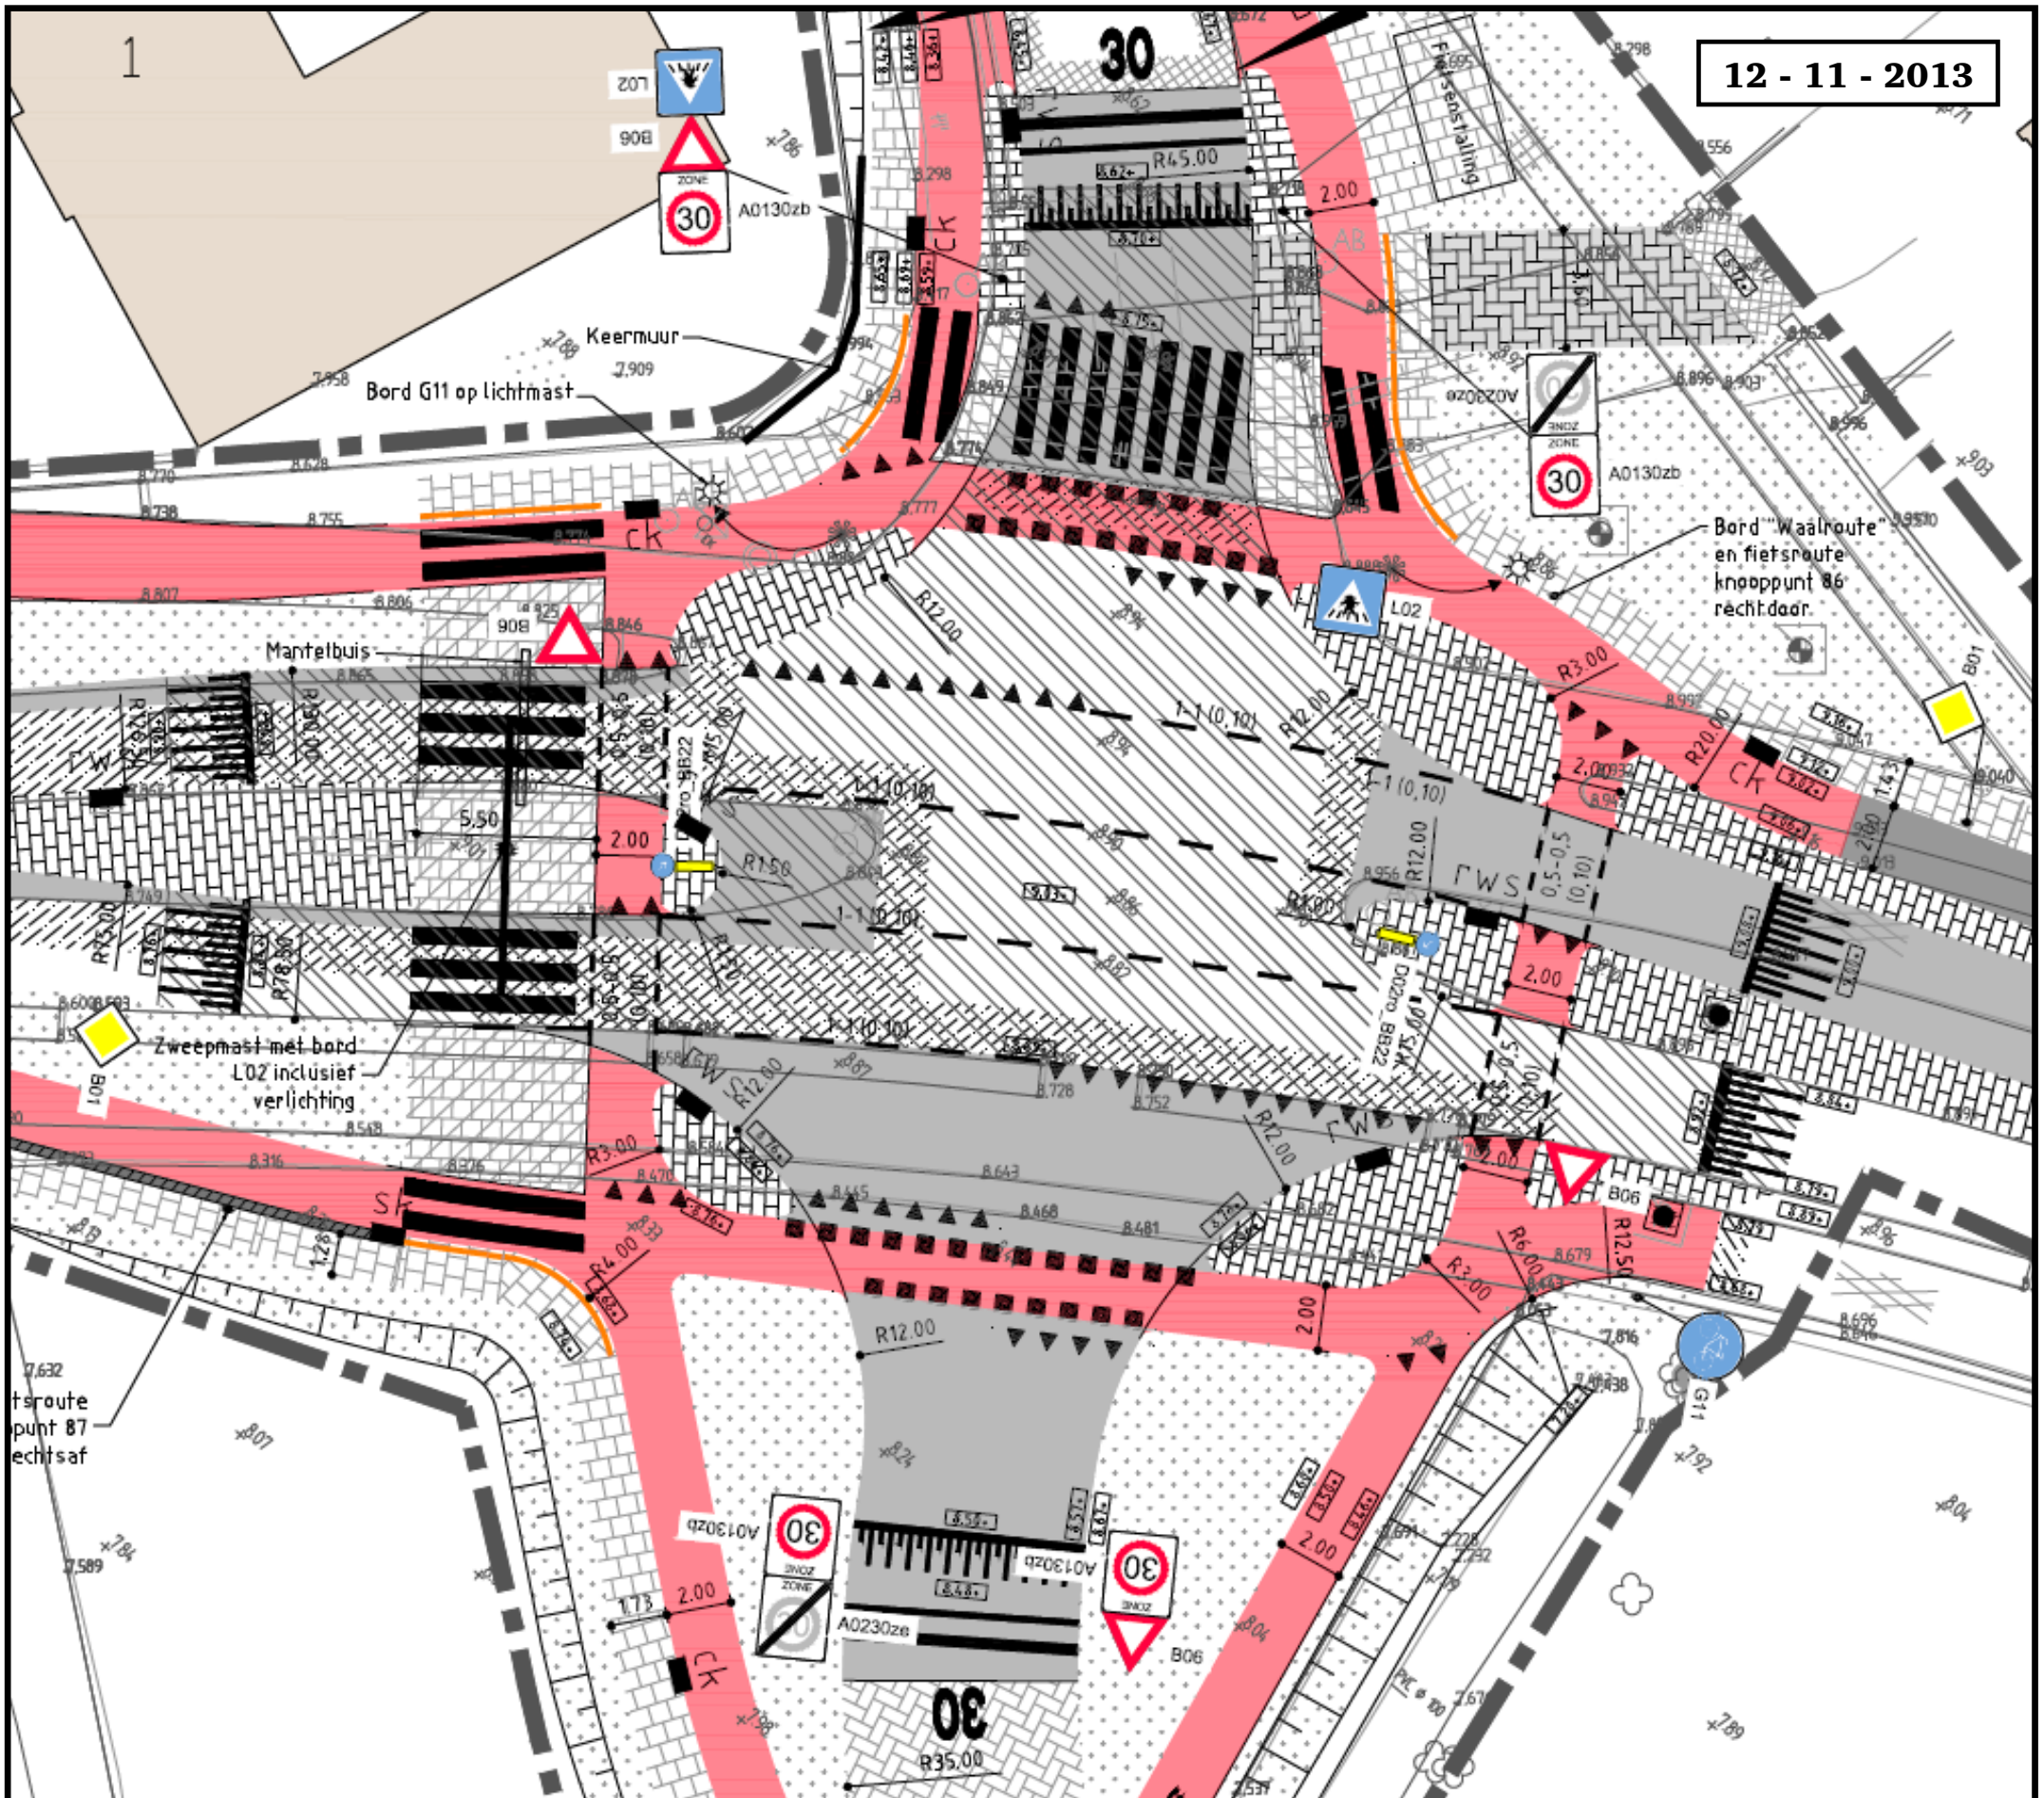

12 - 11 - 2013

Nieuwe regimes in de Plakstraat zelf:

