


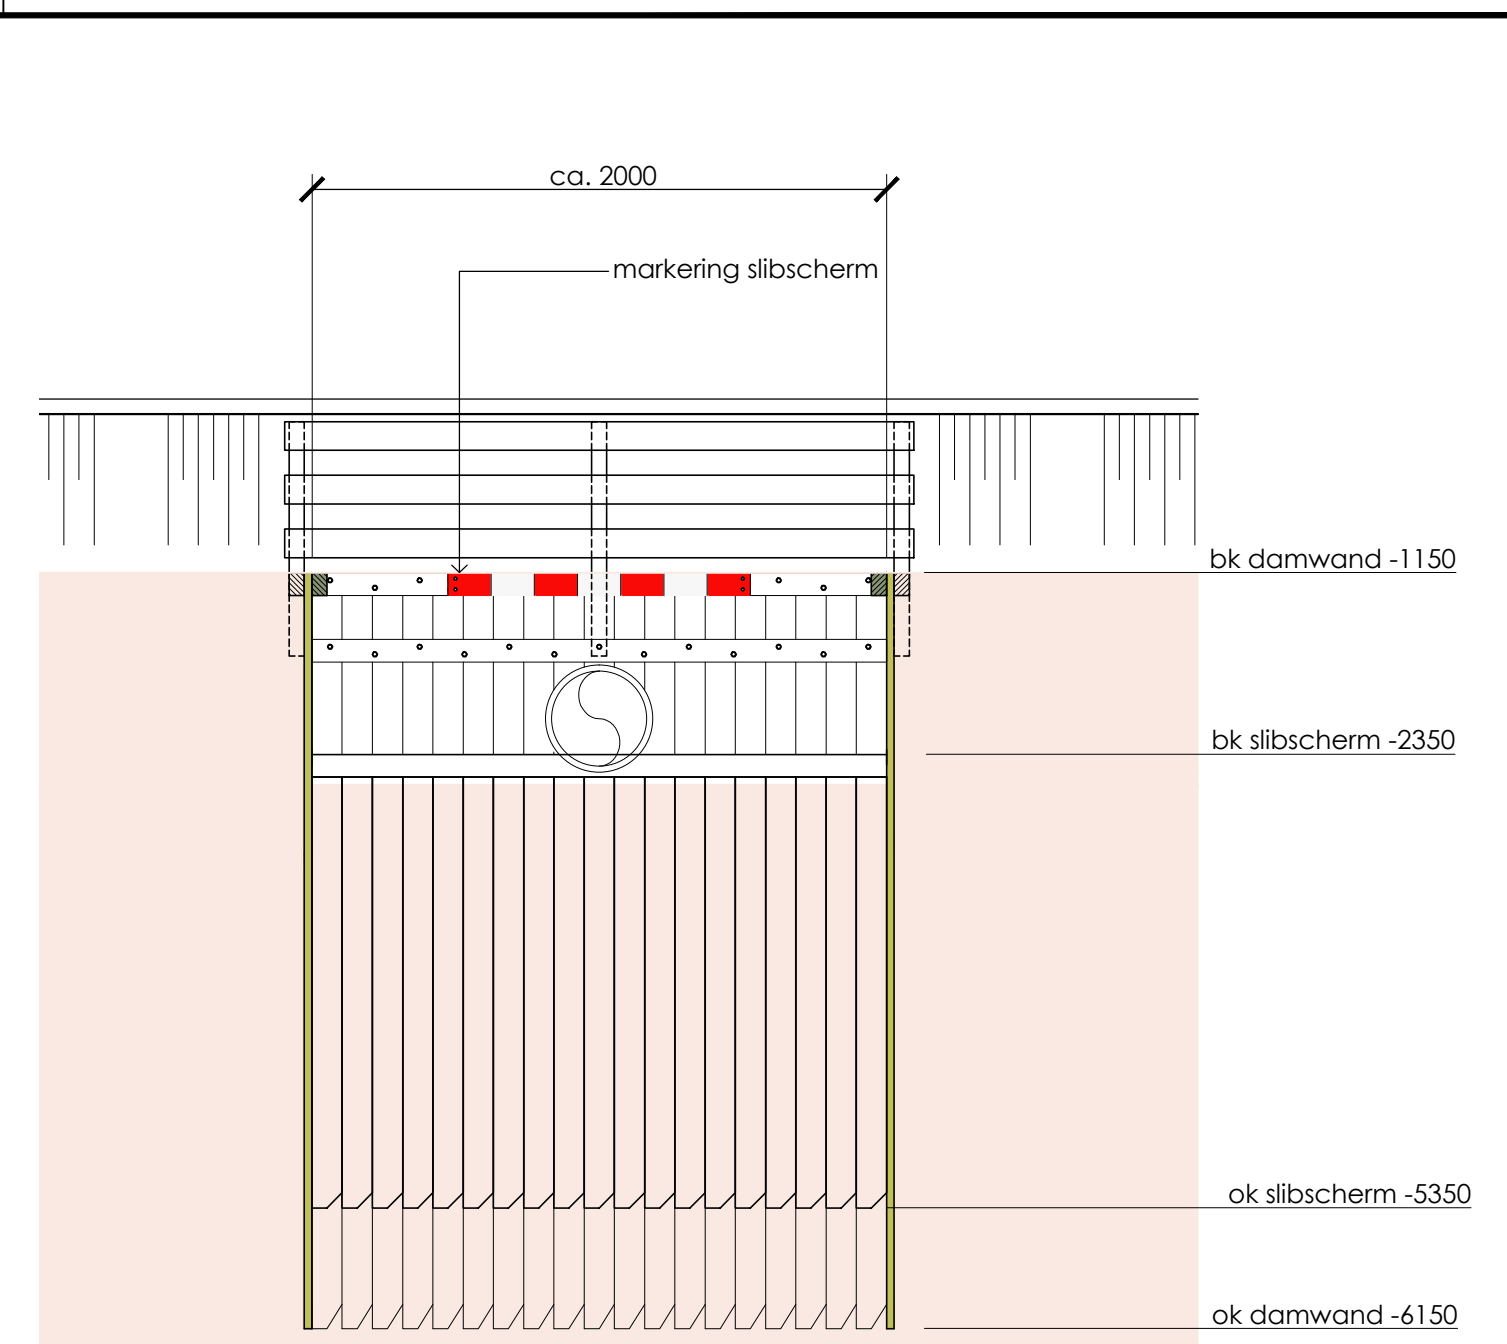

doorsnede a-a grondduiker



Foto 3



A		Div.				G. Rahim		26 09 2013																
wiz.: omschrijving:						get.:		d.d.:																
Polder De Bonte Kriel; grondduiker, sifon principe vervangen grondduiker 013 037 00001 doorsneden, aanzichten, Foto's en overzicht																								
 Hoogheemraadschap van Rijnland				behoort bij: <table border="1"> <tr> <td>tekenaar Goran Rahim</td> <td>controleur Goran Rahim</td> <td>controledatum</td> <td>constructeur</td> <td>controledatum</td> </tr> <tr> <td>prestatiedatum 26 09 2013</td> <td>formaat A1 land</td> <td colspan="2">status DEFINITIEF</td> <td>datum 12 06 2013</td> </tr> <tr> <td>schaal 1:50</td> <td colspan="2">identificatienummer 013 4C37 002 001</td> <td colspan="2"></td> </tr> </table>						tekenaar Goran Rahim	controleur Goran Rahim	controledatum	constructeur	controledatum	prestatiedatum 26 09 2013	formaat A1 land	status DEFINITIEF		datum 12 06 2013	schaal 1:50	identificatienummer 013 4C37 002 001			
tekenaar Goran Rahim	controleur Goran Rahim	controledatum	constructeur	controledatum																				
prestatiedatum 26 09 2013	formaat A1 land	status DEFINITIEF		datum 12 06 2013																				
schaal 1:50	identificatienummer 013 4C37 002 001																							
Archivesweg 1, 2333 CM Leiden - Postbus 156, 2300 AD Leiden - Telefoon 071-3063063 - Internet www.rijnland.net - E-mail post@rijnland.net - Telefax 071-5123916																								