


schaal 1:100

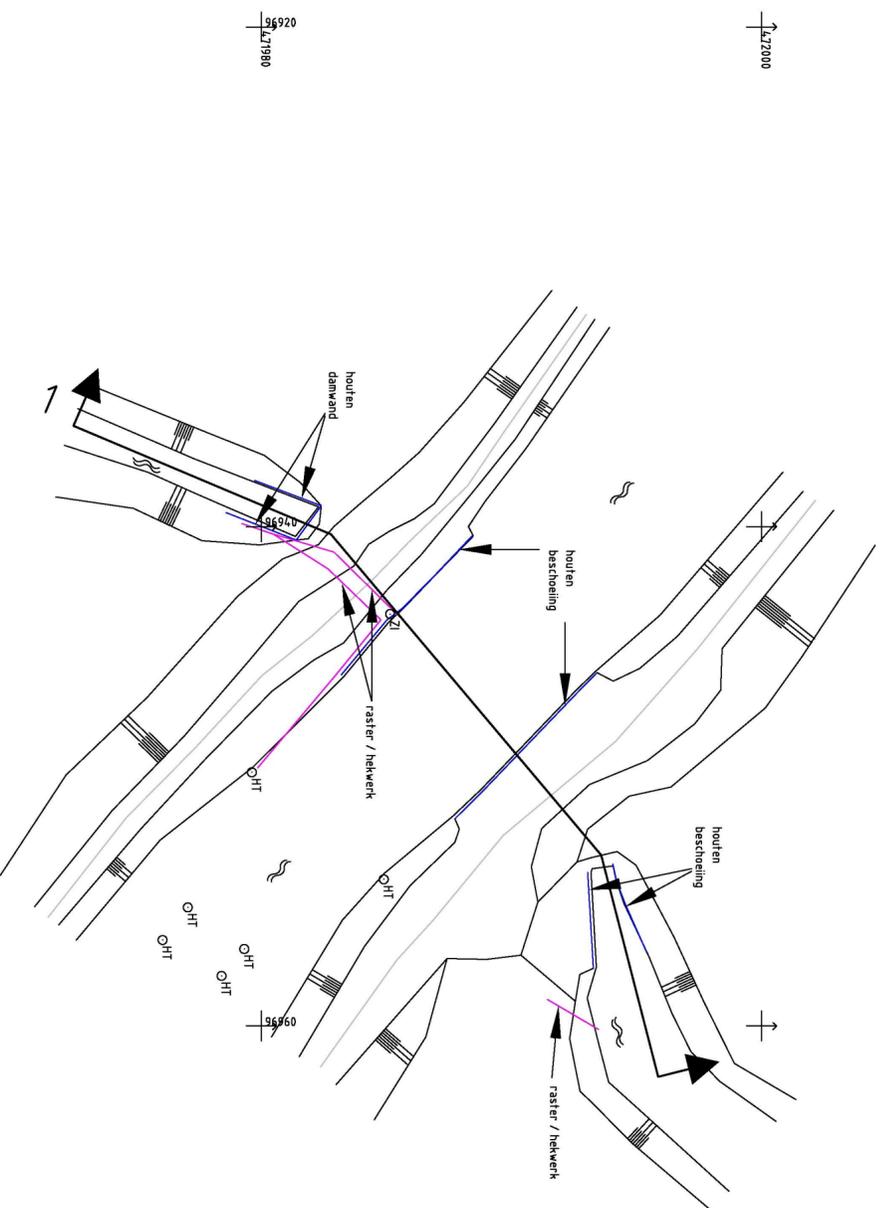

schaal 1:200

Hoogtematen in meters i.o.v. NAP

Project:
SITUATIE- & PROFIELMETING
T.B.V. VERVANGING GRONDDUIKER

Onderdeel:
GRONDDUIKER
BONTEKRIELPOLDER

Opdrachtgever:



Hoogheemraadschap van
Rijnland



Vestiging Leerdam
 Prins Mauritsstraat 17, 4141 JC Leerdam
 Postbus 73, 4140 AB Leerdam
 T 0345 - 639 696 F 0345 - 639 666 W www.rps.nl

Projectnummer:	NS13180100
Gemeente op:	06-02-2013
Tekenaar:	RHK
Projectleider:	JSN
Akkoord:	Gecontroleerd
Formaat:	A2
Schaal:	Zie tek.
Fase:	
Status:	def.
Datum:	08-02-2013
Tekeningnummer:	NS13180100-01
Wijz:	