


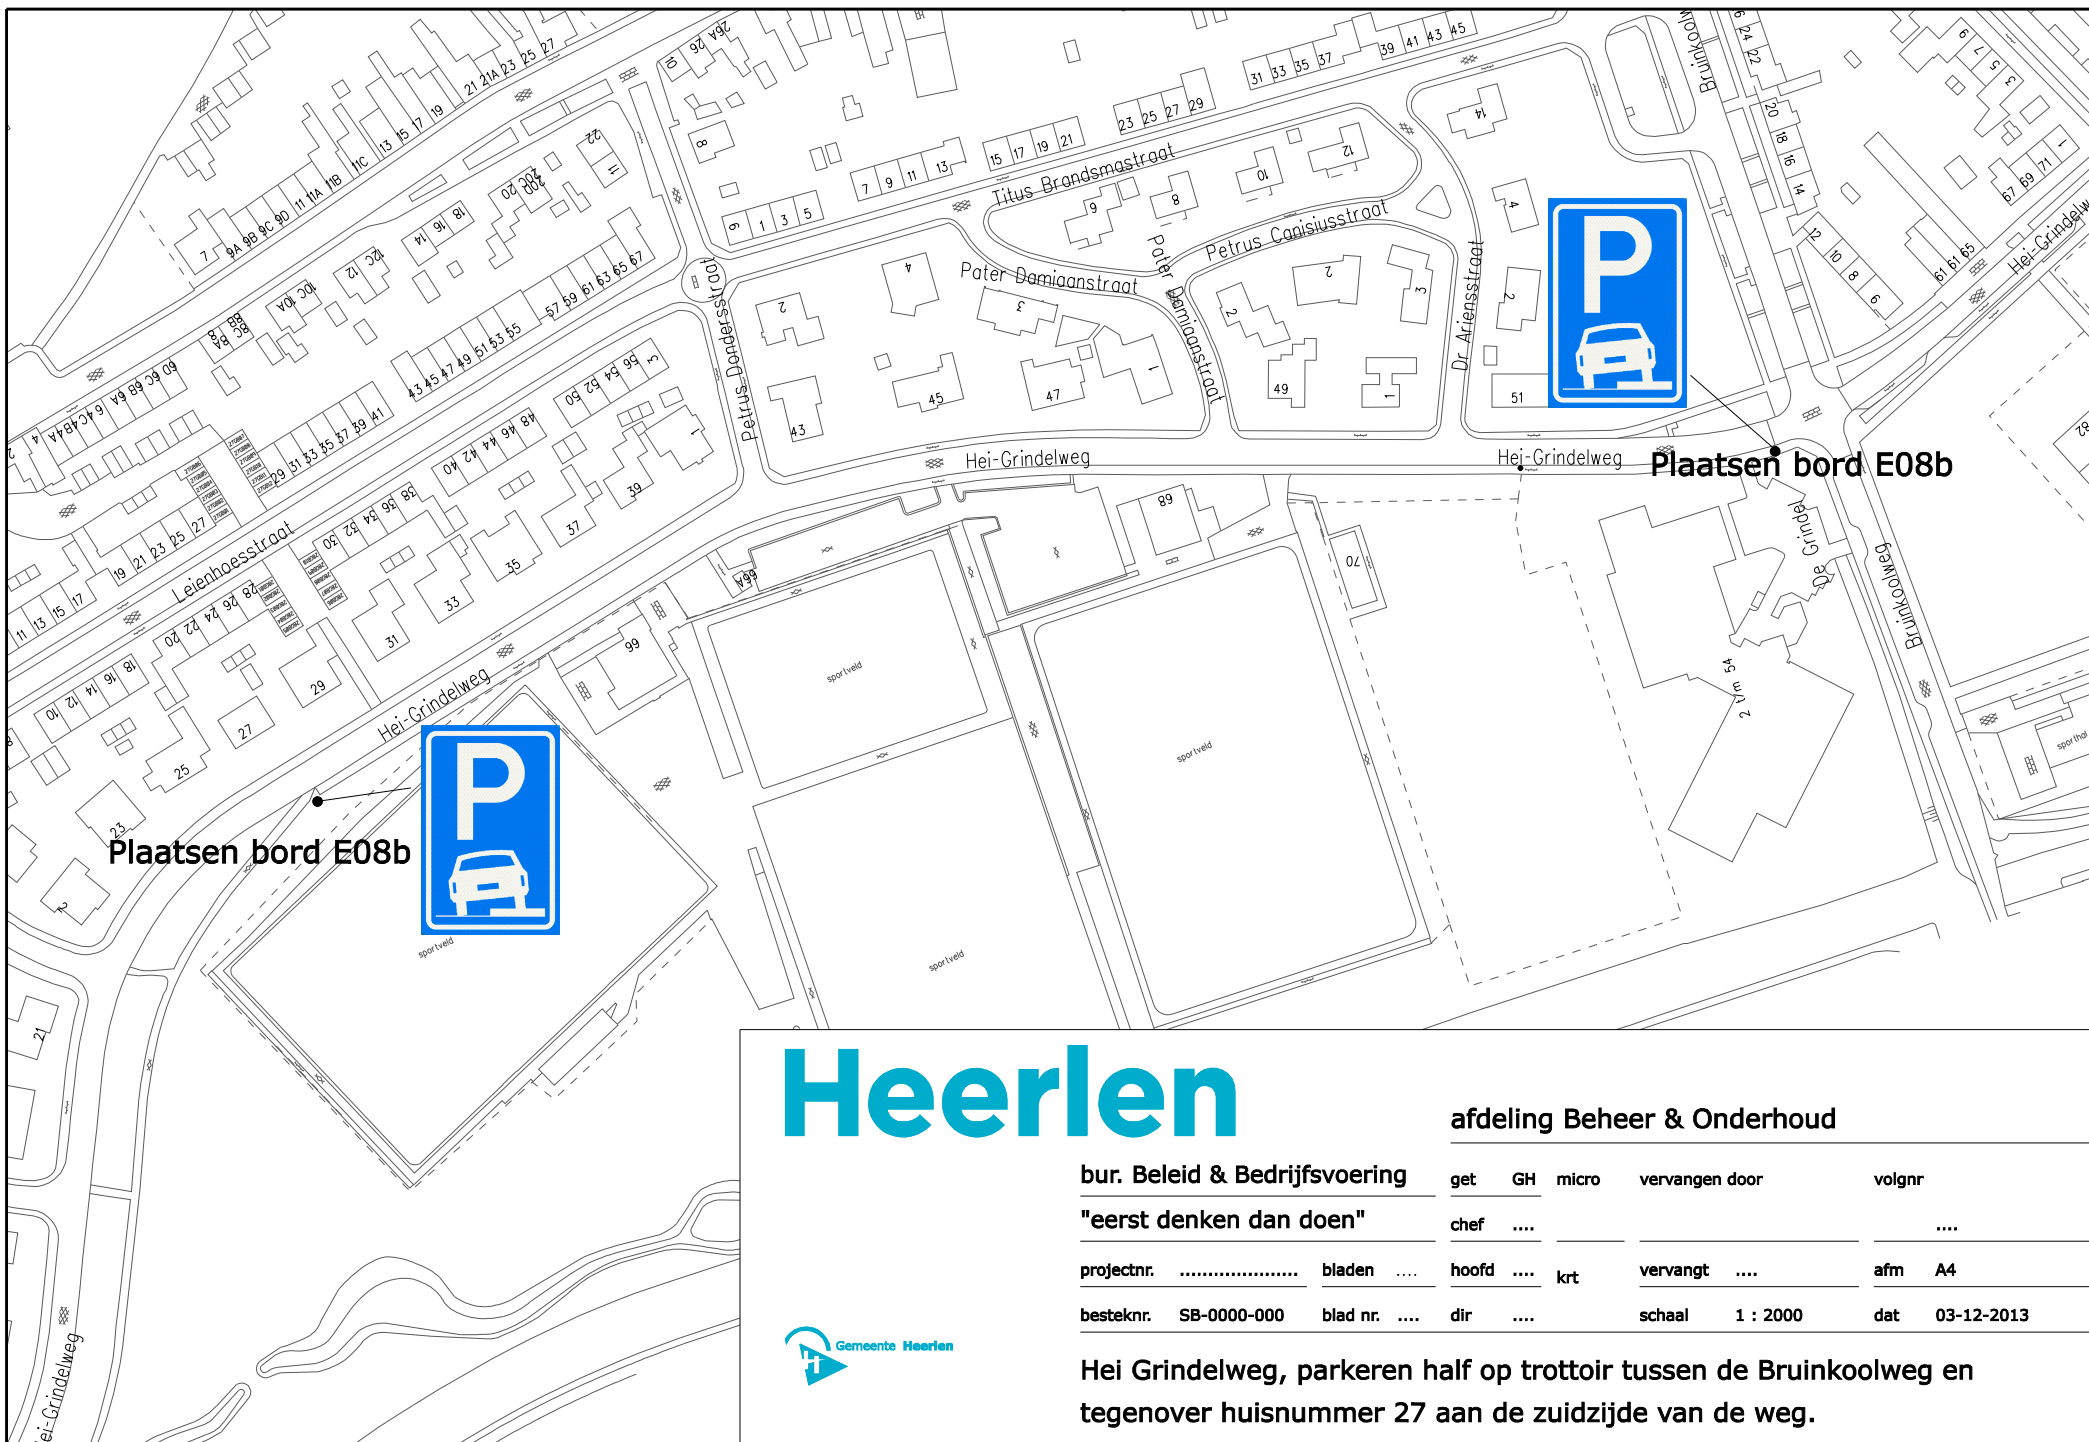

Heerlen

afdeling Beheer & Onderhoud

bur. Beleid & Bedrijfsvoering

"eerst denken dan doen"

projectnr.

besteknr. SB-0000-000

get GH micro vervangen door volgnr

chef

hoofd krt vervangt afm A4

dir schaal 1 : 2000 dat 03-12-2013



Hei Grindelweg, parkeren half op trottoir tussen de Bruinkoolweg en tegenover huisnummer 27 aan de zuidzijde van de weg.