

VERKEERSBESLUIT




Nummer:
IBGRY-Pw-VTO-00009

behoort bij besluit van Burgemeester en
Wethouders van Nieuwegein,
van:
De Secretaris,

Getekend: LV vd Ven
Datum: 24-10-22013
Besluit:
Plaatsing:
Intrekking:
Verwijdering:

model	nr.	afm.	kl.	aant.
---	1-1	parkeerverbod (kleur- geel)	0	

Klasse indeling
0 = gemoffeld
I = engineer grade
II = high intensity
III = diamond grade

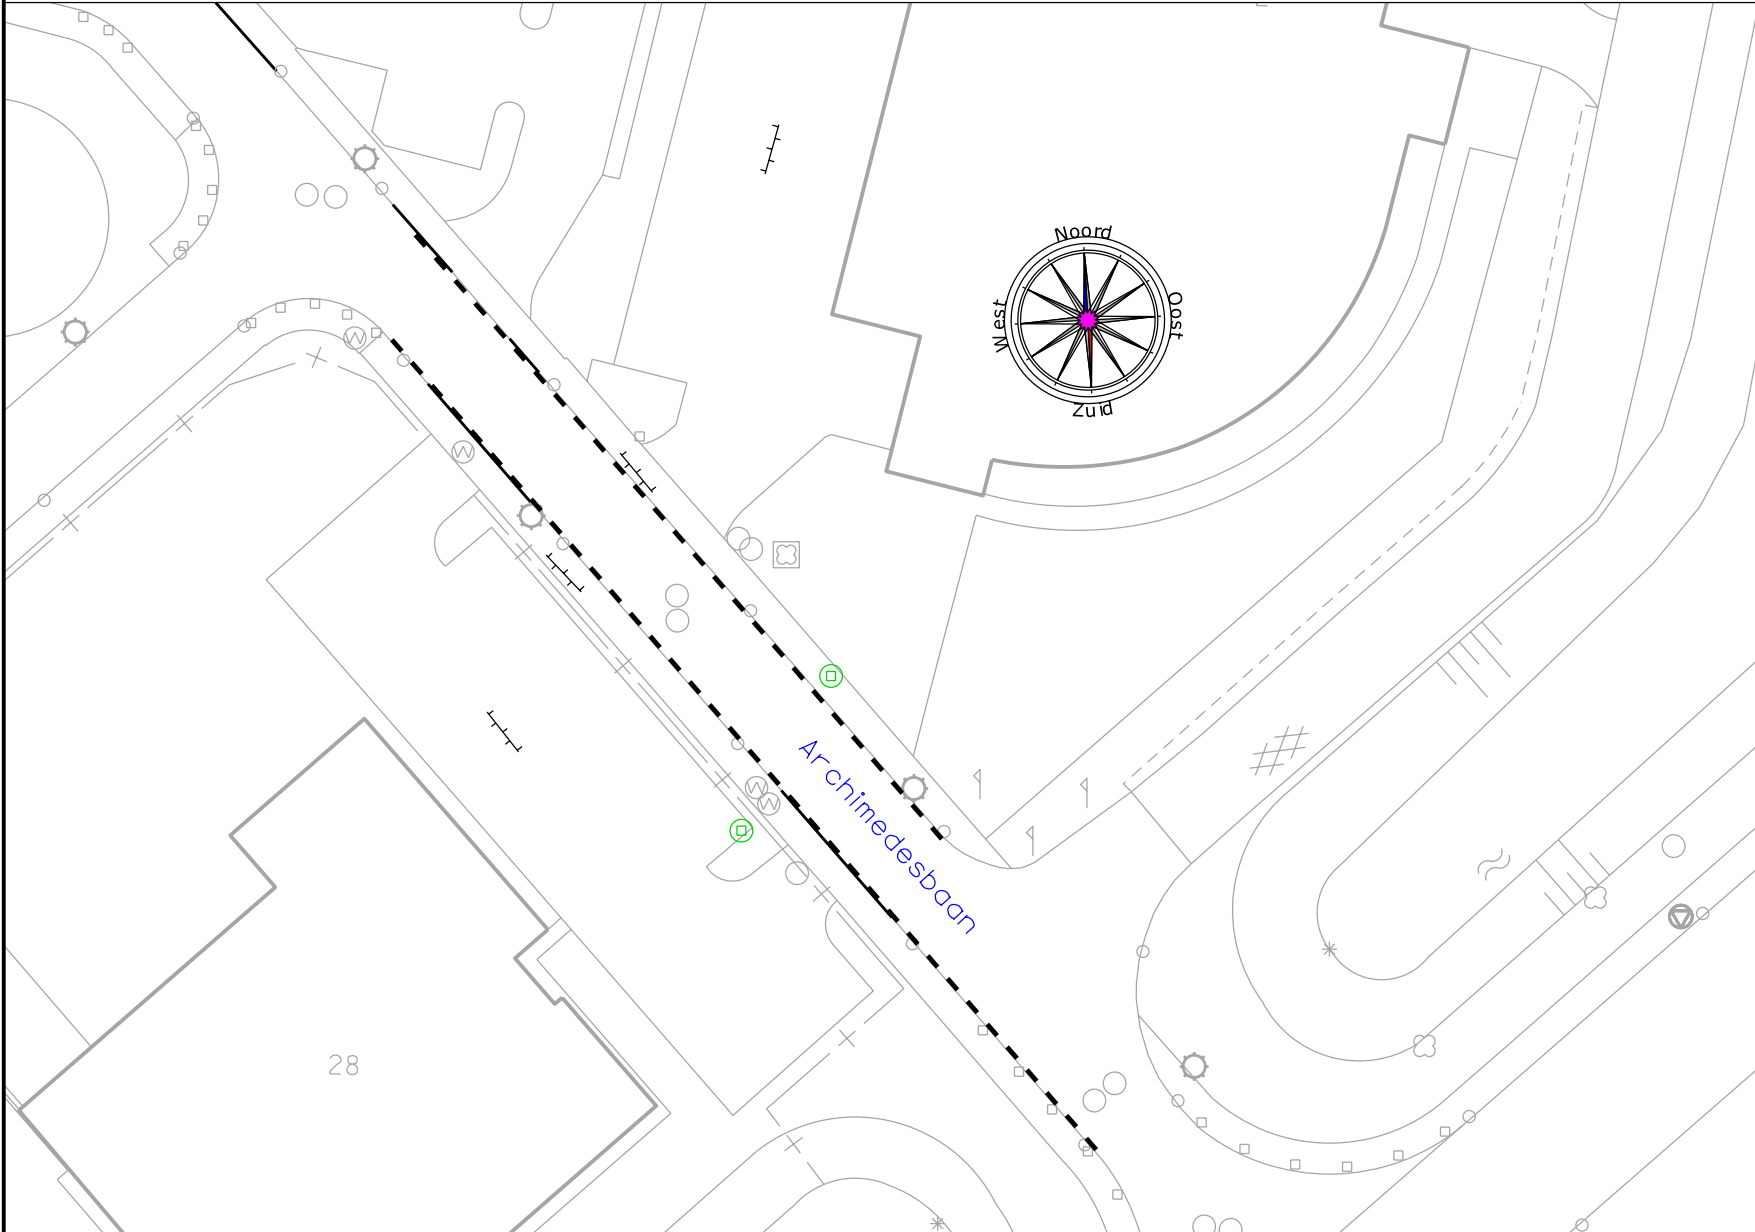

Lokatie: Plettenburg - Archimedesbaan

Besluit tot instellen van: Parkeerverbod d.m.v. gele onderbroken lijn