

Onderwerp: **Verkeersbesluit tot aanleg van een zebrapad ter hoogte van Jan Hooglandstraat no. 57 te Olst.**

Burgemeester en wethouders van Olst-Wijhe;

besluiten:

Om op verzoek van de bewoners van woon- en werkgemeenschap Overkempe uit de Boskamp, en ten behoeve van de toekomstige bewoners "De Herbergier" een voetgangersoversteek tegenover de Jan Hooglandstraat 57 te realiseren. De kruising met de Kleistraat wordt als onveilig en onoverzichtelijk aangemerkt. De Jan Hooglandstraat betreft een erftoegangsweg A met een toegestane snelheidsregime van 50 km per uur.

Overwegingen ten aanzien van het besluit:

Vereiste van het besluit

Op grond van artikel 15 en 18 van de Wegenverkeerswet 1994, is het college bevoegd tot het nemen van dit verkeersbesluit.

Op grond van het bepaalde in artikel 12, van het Besluit administratieve bepalingen inzake het wegverkeer (BABW) moet een verkeersbesluit worden genomen voor de plaatsing van de in artikel 12, sub a genoemde borden, behorende bij bijlage 1 van het RVV 1990.

Belangenafweging en motivering;

- Dat dagelijks (verstandelijk gehandicapte) bewoners van Overkempe de Jan Hooglandstraat (vanwege een eenzijdig trottoir) dienen over te steken;
- Dat binnenkort demeterende bewoners van de locatie De Herbergier (voorheen locatie Polletje) ook hiervan gebruik kunnen maken;
- De bestaande niet geregelde oversteek voor bovengenoemde doelgroepen op de kruising met de Kleistraat als onveilig wordt ervaren;
- Dat een geregelde voetgangersoversteek past binnen de inrichtingseisen behorende bij erftoegangswegen A met een snelheidsregime van 50 km per uur;
- Dat met het vorenstaande sprake is van de doelstelling als vermeld in artikel 2, lid 1, sub a en b van de Wegenverkeerswet, namelijk het verzekeren van de veiligheid op de weg en het beschermen van weggebruikers;
- Dat door het instellen van een zebrapad voetgangers een veiligere oversteekplaatsen hebben;
- dat overeenkomstig artikel 24 van het Besluit Administratieve Bepalingen inzake het Wegverkeer heeftoverleg plaatsgevonden met de verkeersadviseur van politie-eenheid Oost Nederland, district IJsselland, die hierover een positief advies heeft uitgebracht;
- Dat verkeerscommissie een positief advies heeft uitgebracht;
- Dat de locatie mede is bepaald in overleg met plaatselijk belang Olst en huurder Herbergier;
- Dat het wegvak in beheer is van de gemeente Olst-Wijhe
- Dat de oversteeklocatie mede is bepaald in overleg met plaatselijk belang Olst, de Belangengroep Beter Boskamp en huurder Herbergier.


besluiten:

Tot het aanleggen van een zebrapad op de Jan Hooglandstraat te Olst ter hoogte van huisnummer 57 door middel van het plaatsen van borden L2 van bijlage 1 van het Reglement Verkeersregels en Verkeerstekens 1990 en het aanbrengen van belijning, zoals is aangegeven op de bij dit besluit behorende tekening met projectcode GOL01510.

Wijhe, december 2013.


Wethouder C.M.A. van den Berg

Hooglandstraat

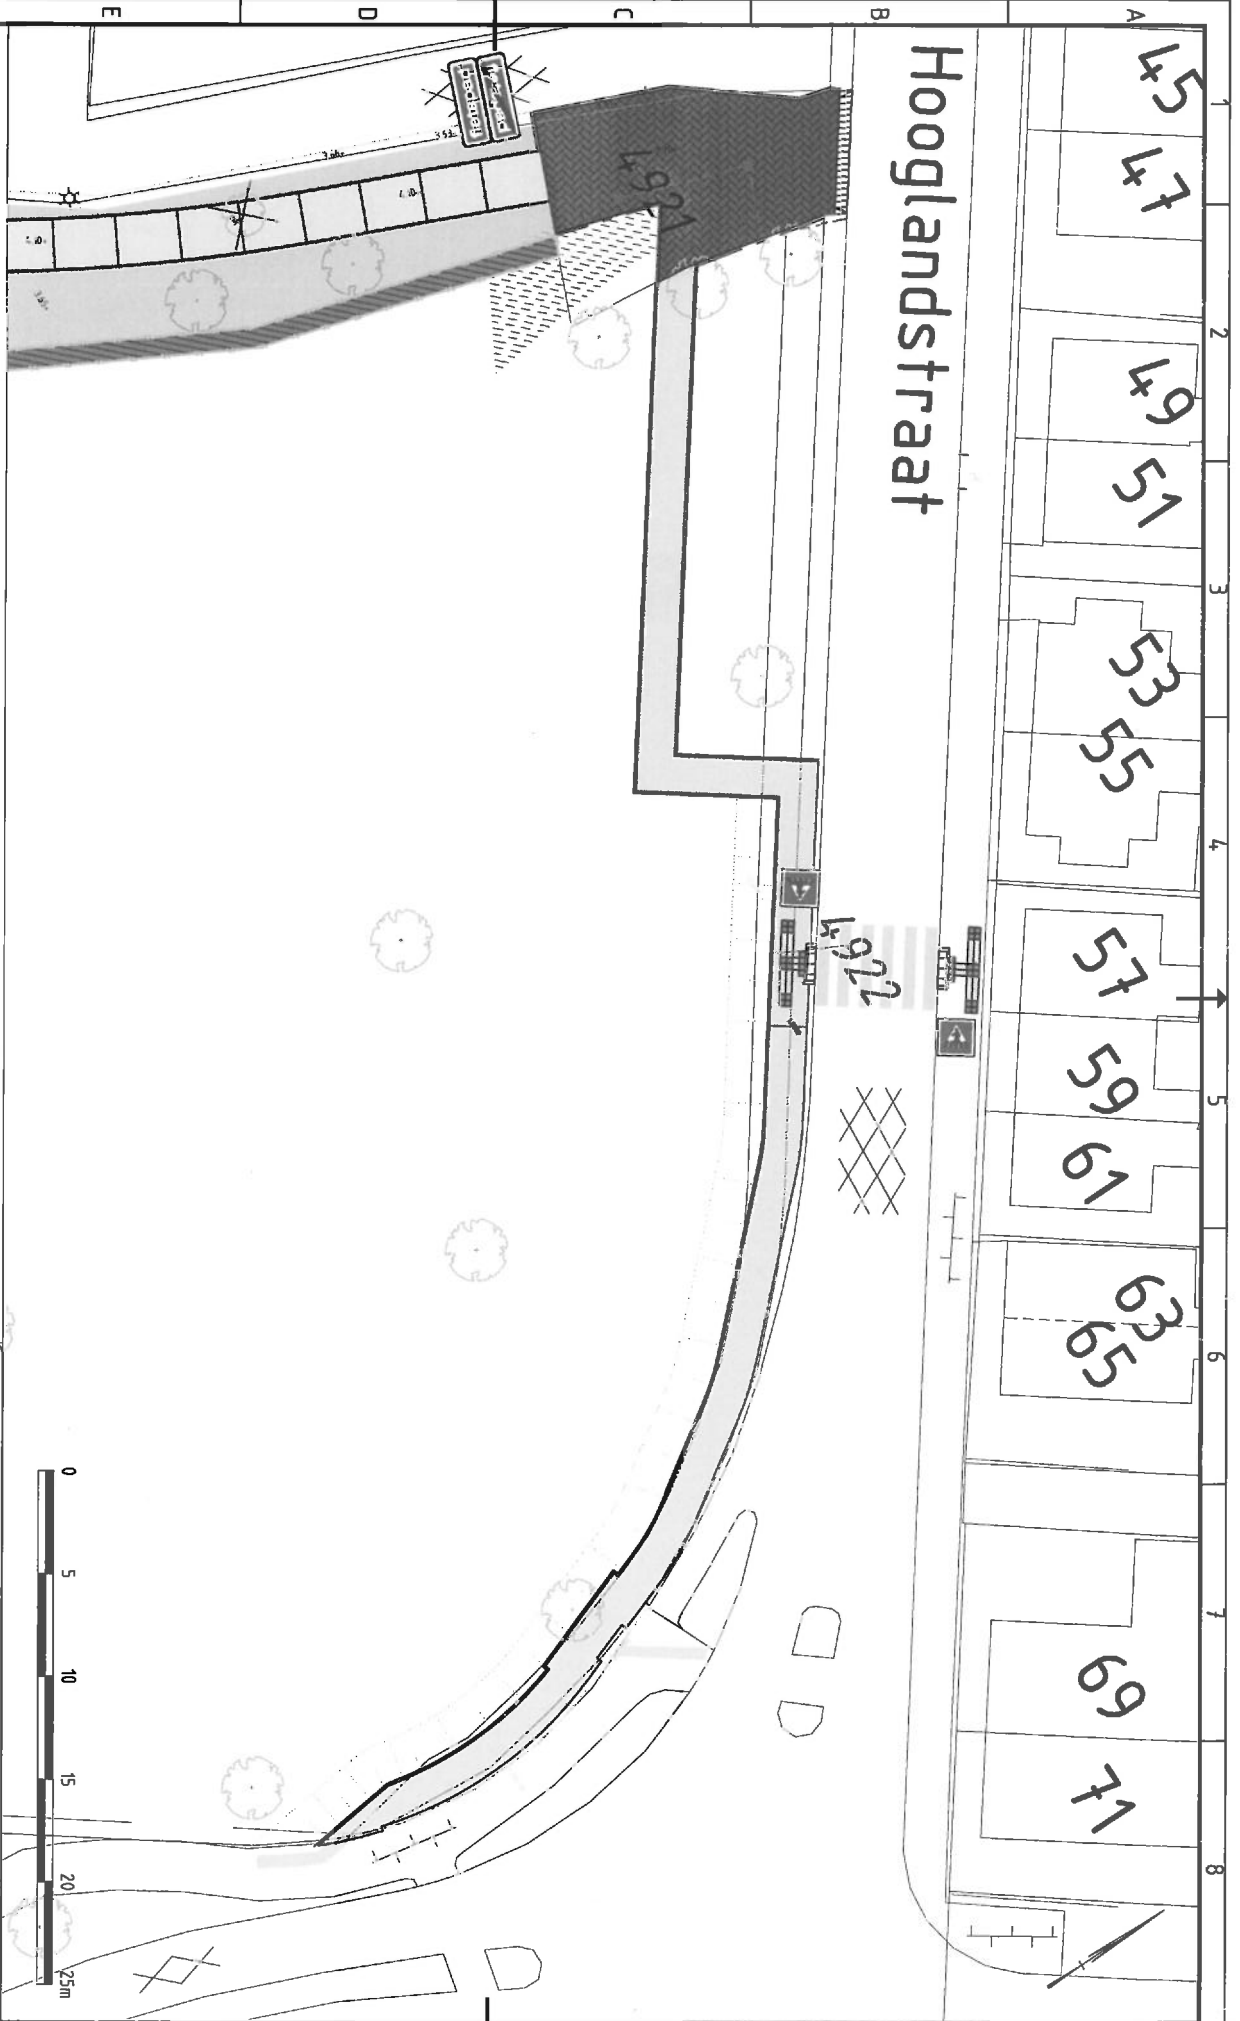

Project: Voetpad langs 't Polletje te Olst
 Trottoir Jan Hooglandstraat in Olst

Gepland: R.P. van Meurs

Datum: 04-12-2013

Schaal: 1:250

Formaat: A3

Projectcode: GOL01610

Document:

AMT
 BUREAU HOOGSTRAAT

Gepland: J. v.d. Kolk

Datum: 04-12-2013

Status: Definitief

Versie: 1.0

Tekening: 1/1

Soort document: TEKENING

