



OVERZICHT KADEVAK 3A

Schaal 1:1000

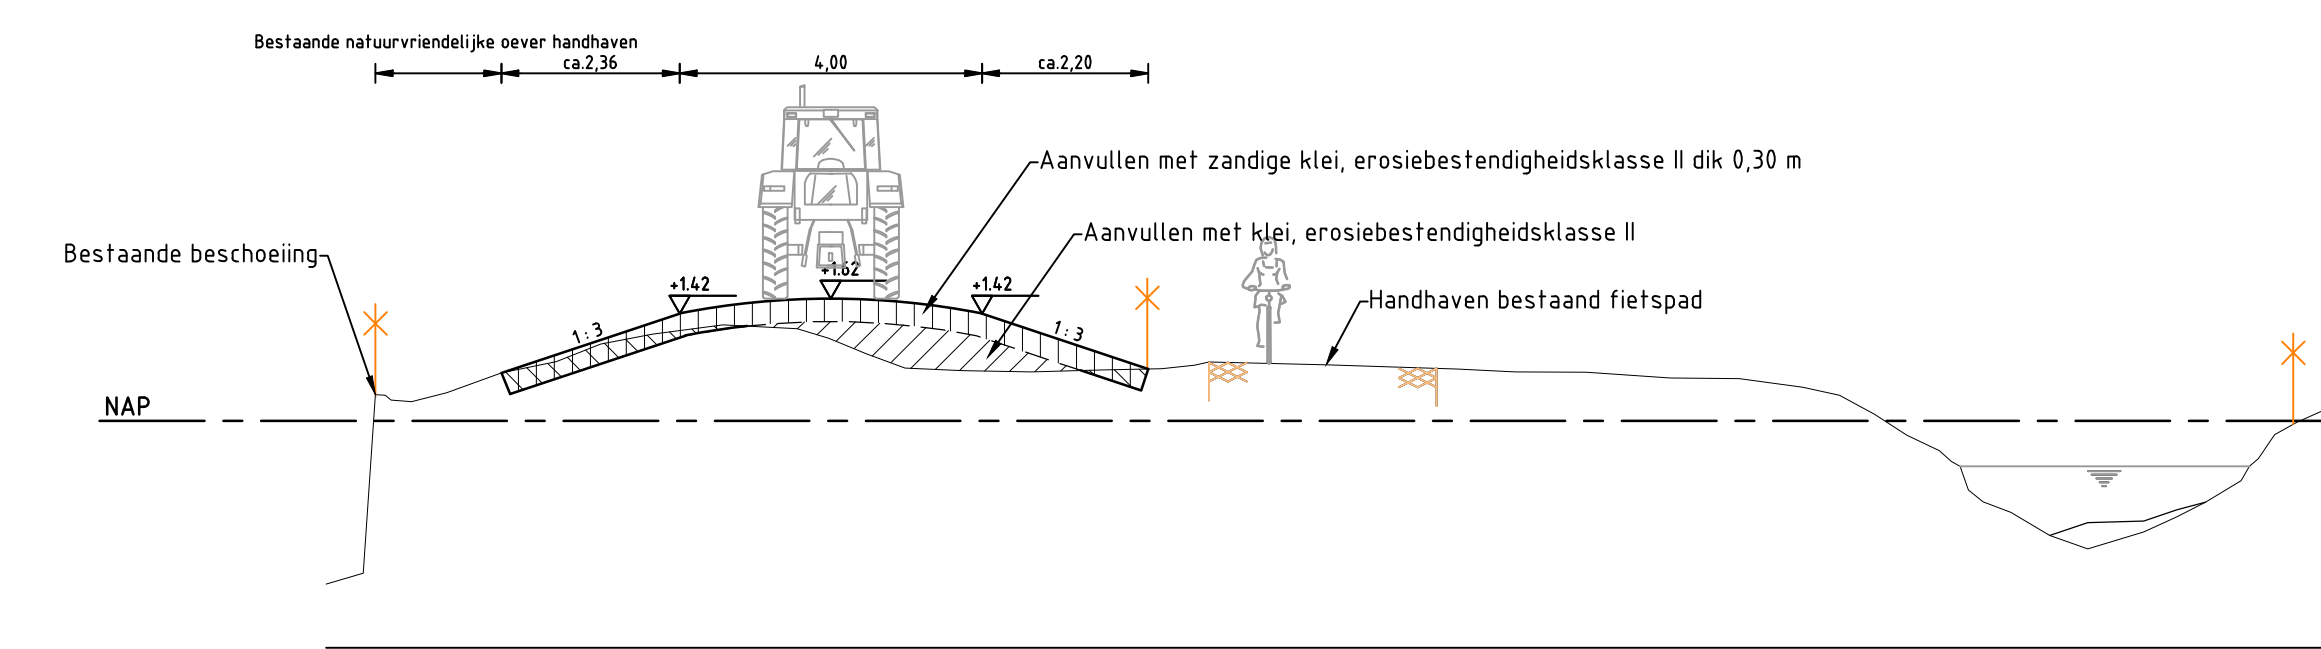


DWARSPROFIEL 3A.6

Schaal 1:100
Kadevak 3A

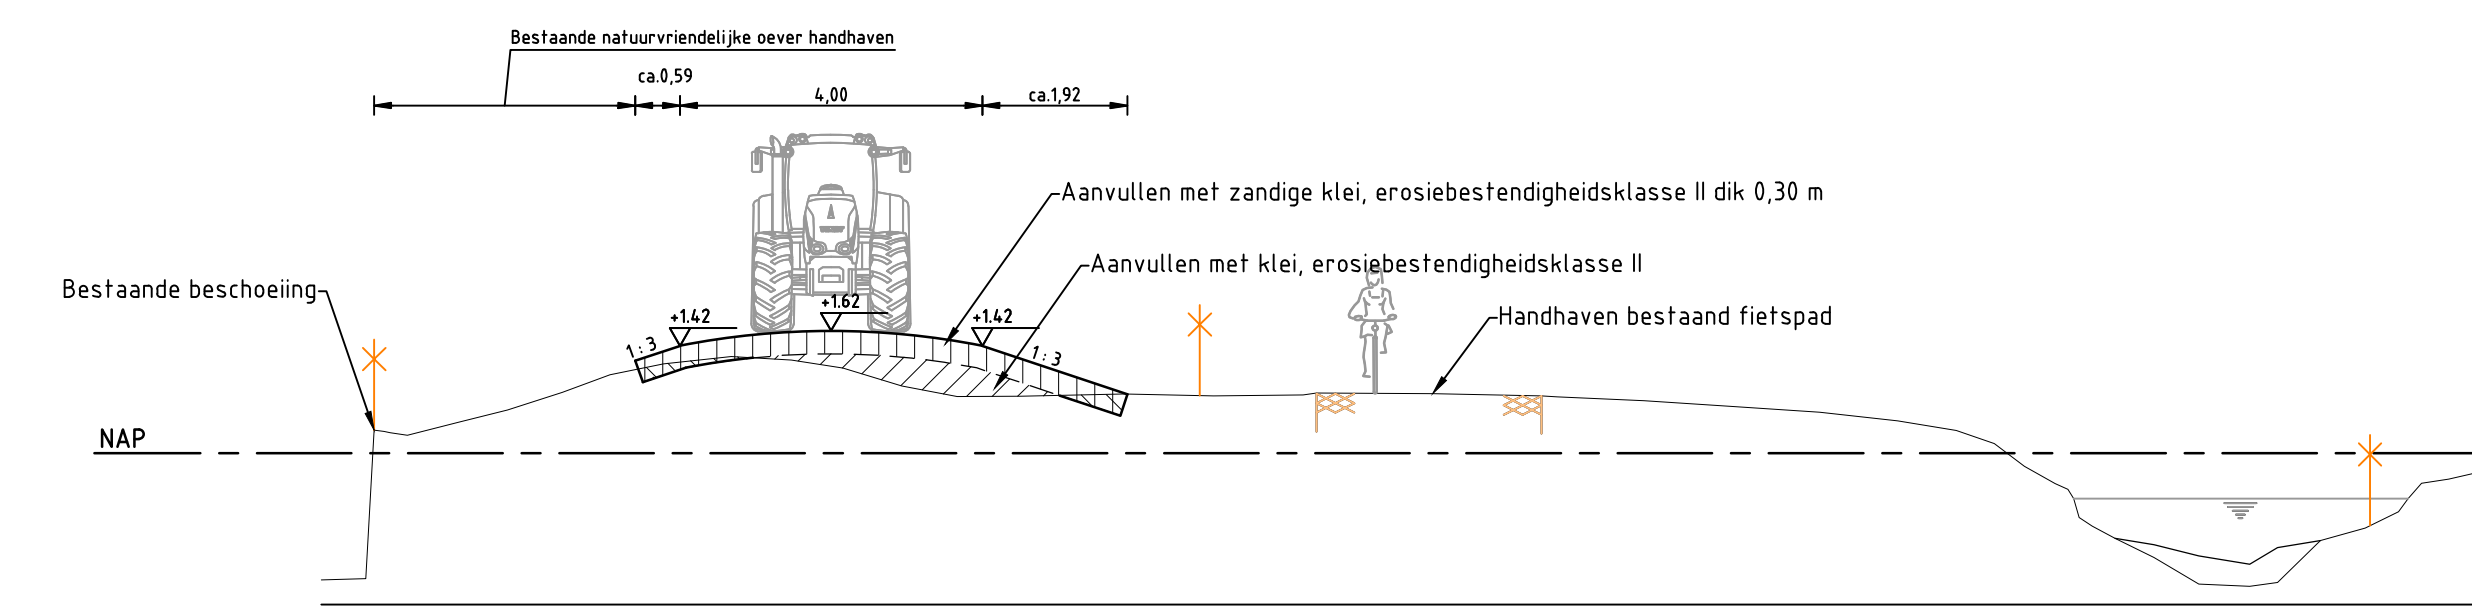


DWARSPROFIEL 26

Schaal 1:100
Kadevak 3A

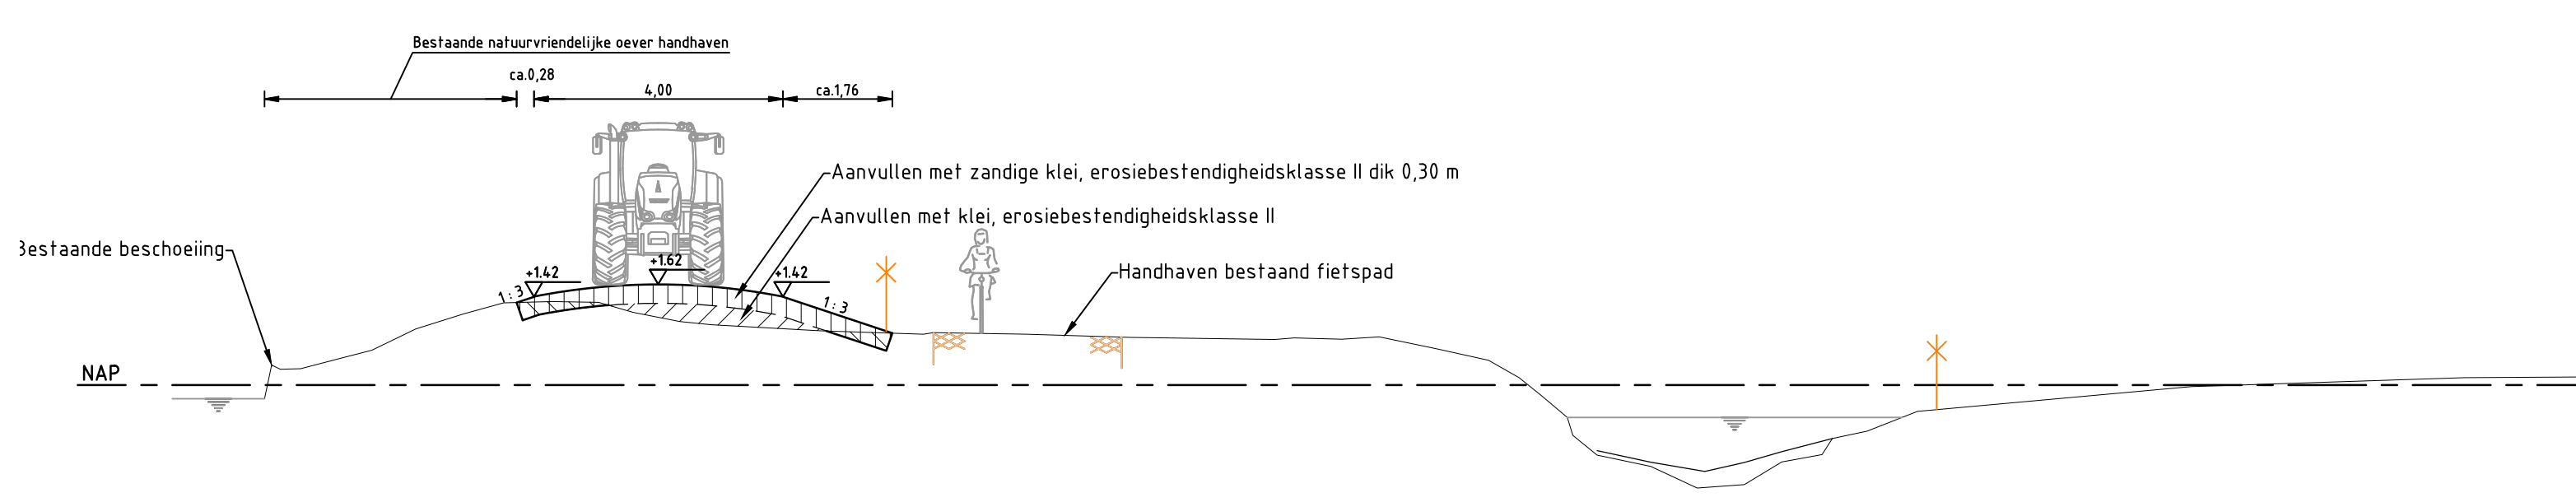


DWARSPROFIEL 3A.5

Schaal 1:100
Kadevak 3A

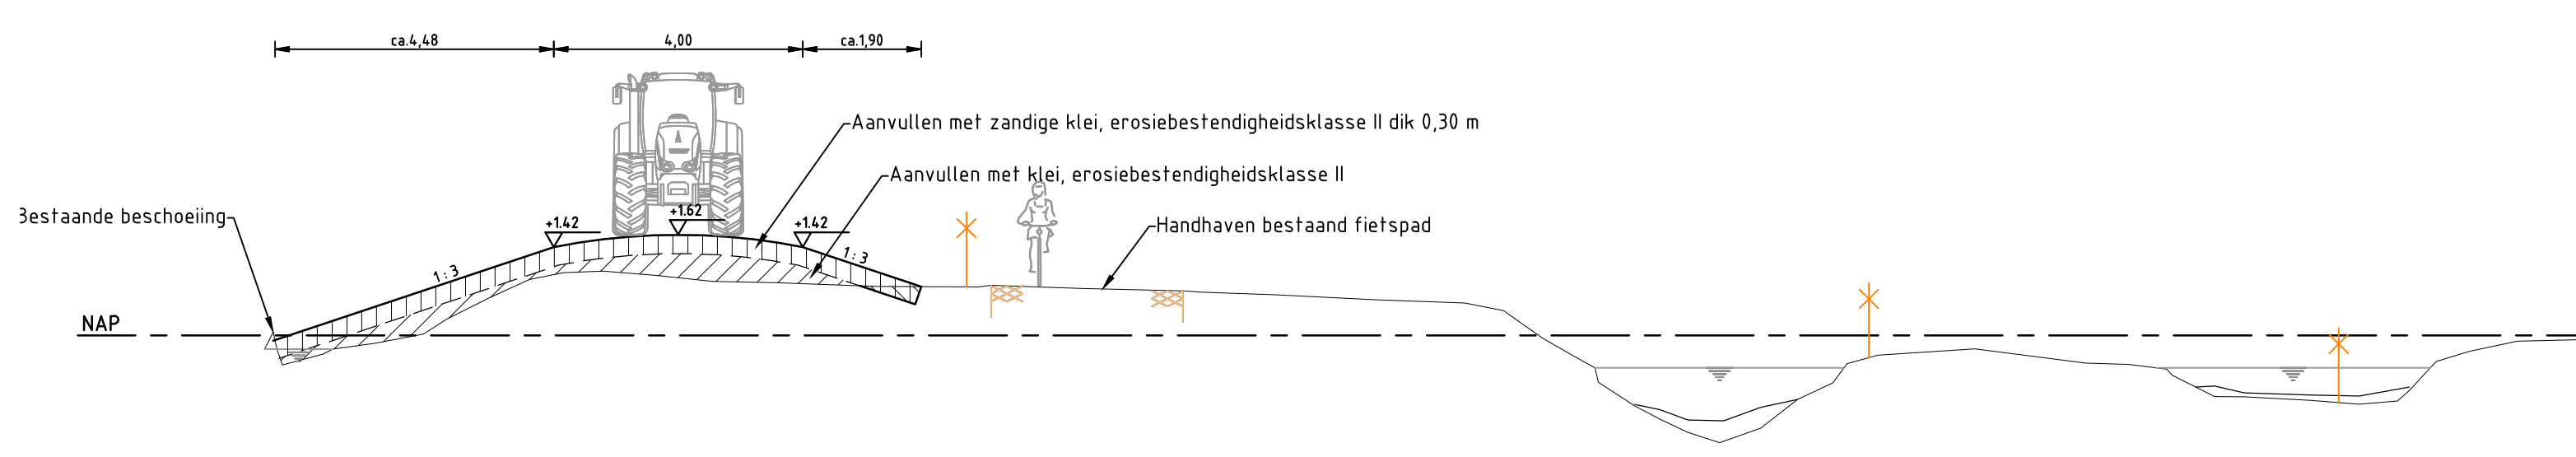


DWARSPROFIEL 27

Schaal 1:100
Kadevak 3A

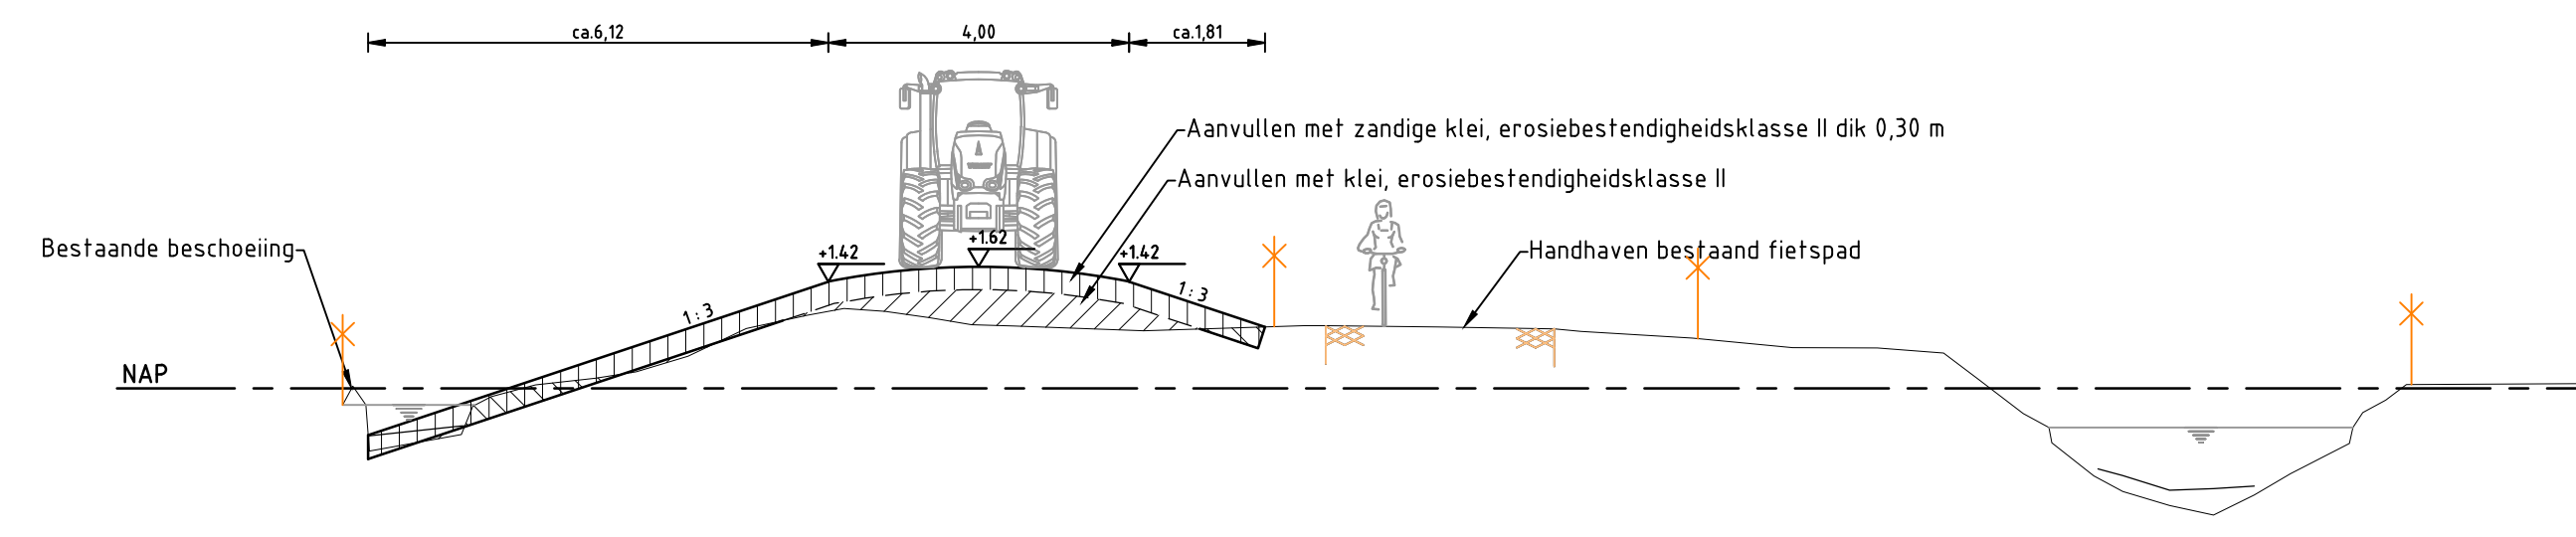


DWARSPROFIEL 28

Schaal 1:100
Kadevak 3A

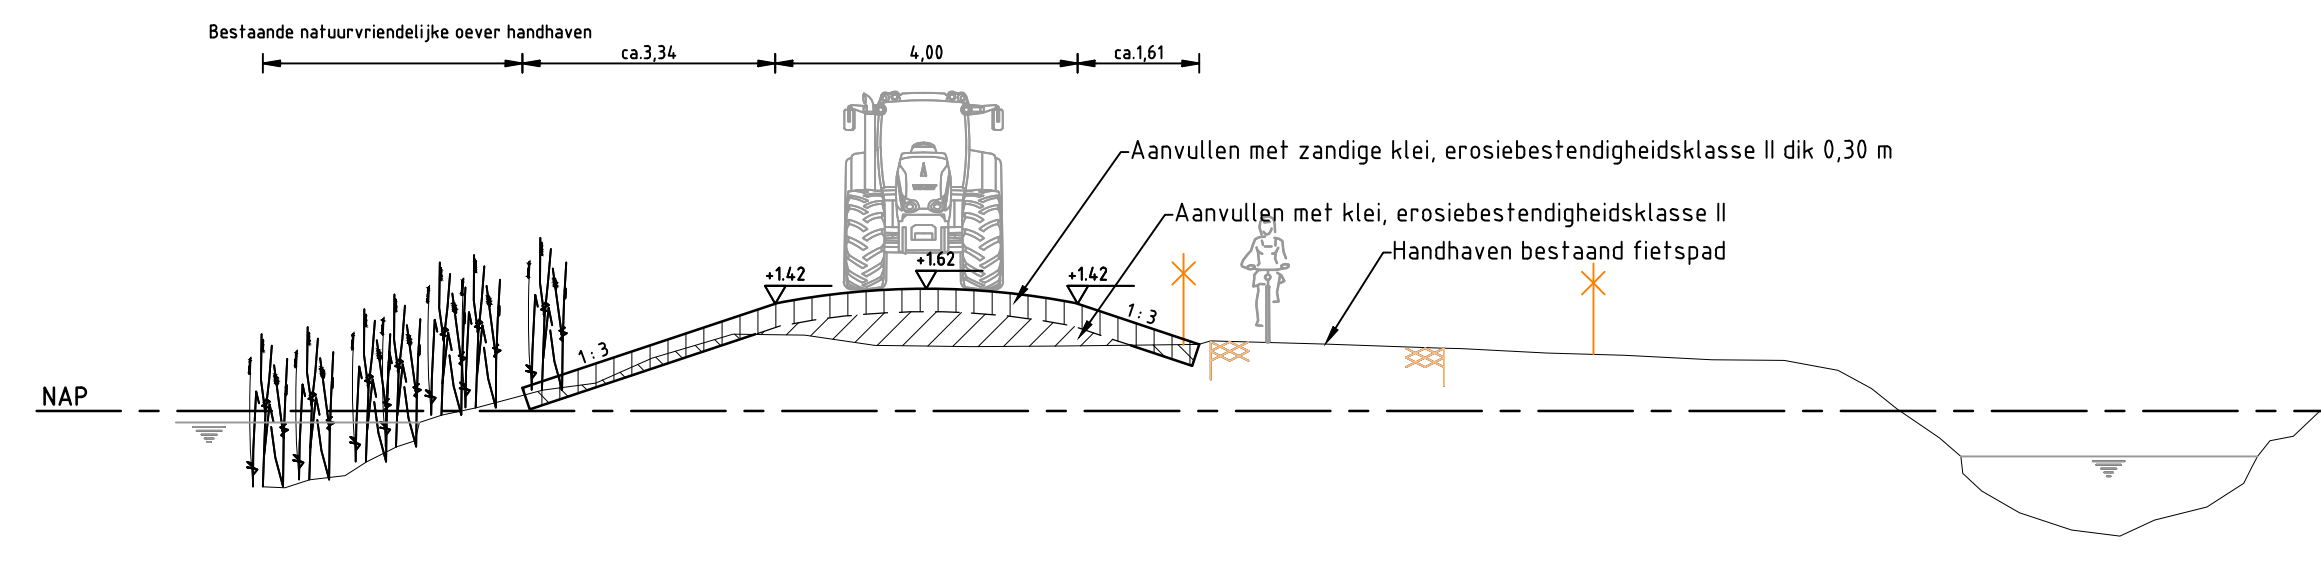

DWARSPROFIEL 3A.4

Schaal 1:100
Kadevak 3A

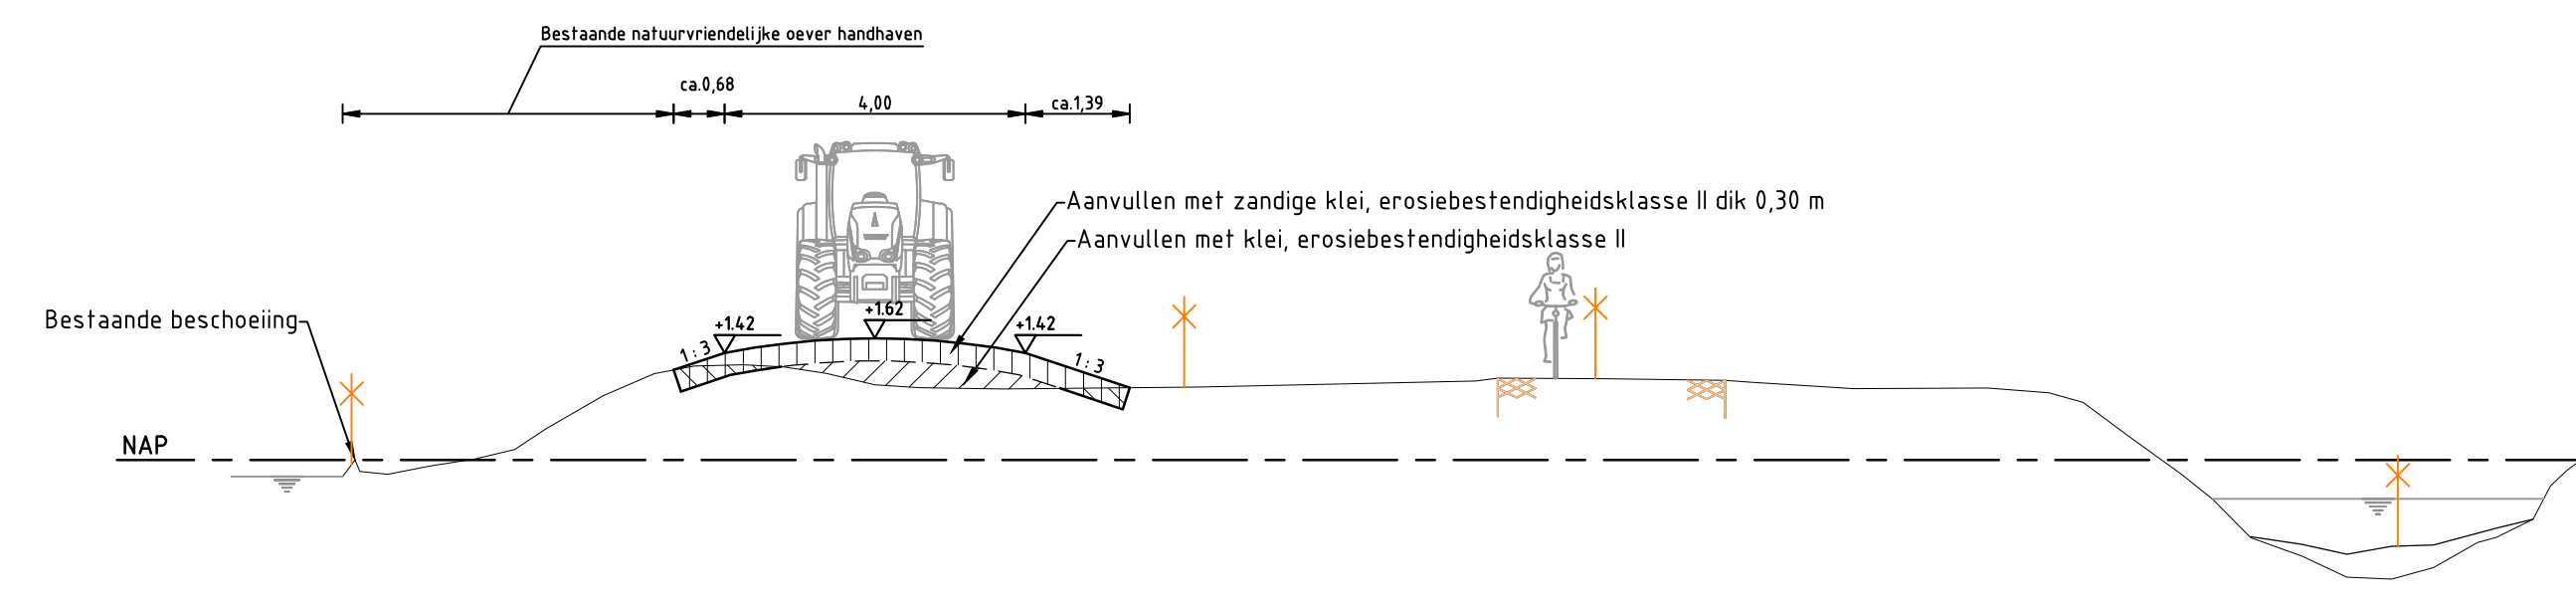

DWARSPROFIEL 30


Schaal 1:100
Kadevak 3A

LEGENDA DWARSPROFIEL

- Bestaande situatie
- Nieuwe situatie
- Materiaalscheiding
- Te ontgraven grond
- Aanbrengen klei
- Aanbrengen zandige klei
- Aanbrengen zand / vrijkomende grond
- Kadastrale grens
- Aankoopgrens

LEGENDA

- Bestaande situatie
 - Bebouwing
 - Beschoeiing
 - Damwand
 - Scheiding kadevak
 - Te dempen teensloot
 - Nieuwe aanleghoogte
 - Kadastrale grens
- SOE00 L 638
- Perceelnummer
 - Sectienummer
 - L. P. O. ontz.
 - Gemeente
 - SOE00 = Soest
 - BAA01 = Baarn

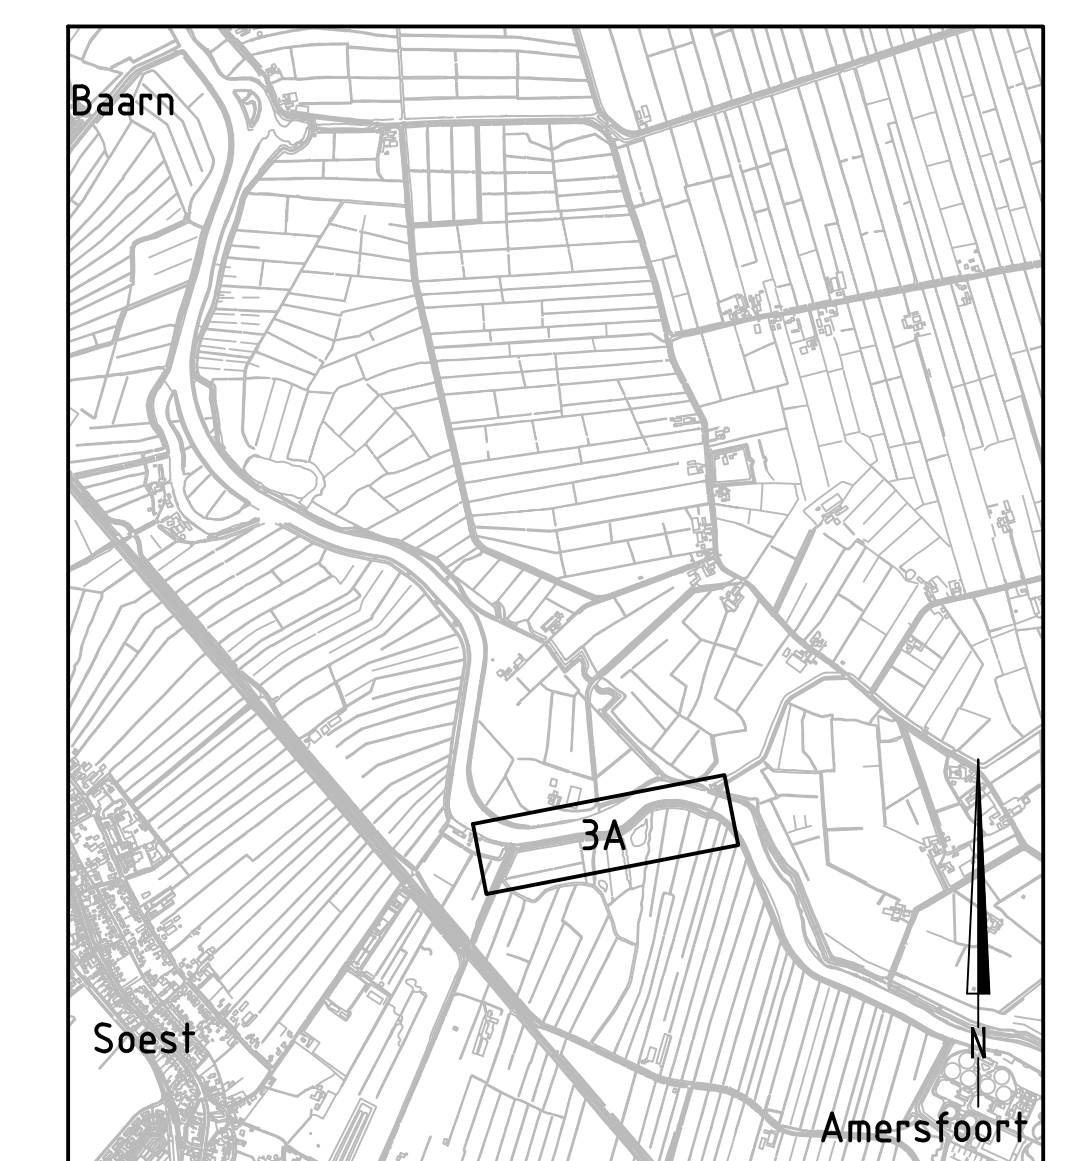

TOTAALOVERZICHT

Wk	Datum	Doc	Omschrijving
Project: Verbetering kades Soesterpolders			
Projectnummer: NC13220201			
Borelnummer:			
Tekenster: L. C. ter Schiphorst			
Projectleider: J. J. Wantele			
Onderdeel: Tekening Projectplan (DO+) Kadevak 3A			
Formaat: A0			
Schaal: 1:100			
Opdrachtgever: waterschap vallei en veluwe			
RPS			
Vestiging Delft			
Binnenweg 2, 2025 XZ, Delft			
Postbus 5004, 2000 GB, Delft			
T 015 - 750 10 00 F 015 - 750 15 10 W www.rps.nl			
Fase: DO+			
Status: Definitief			
Datum: 16-09-2013			
Tekeningsnummer: 13220201-306			
Wk:			