


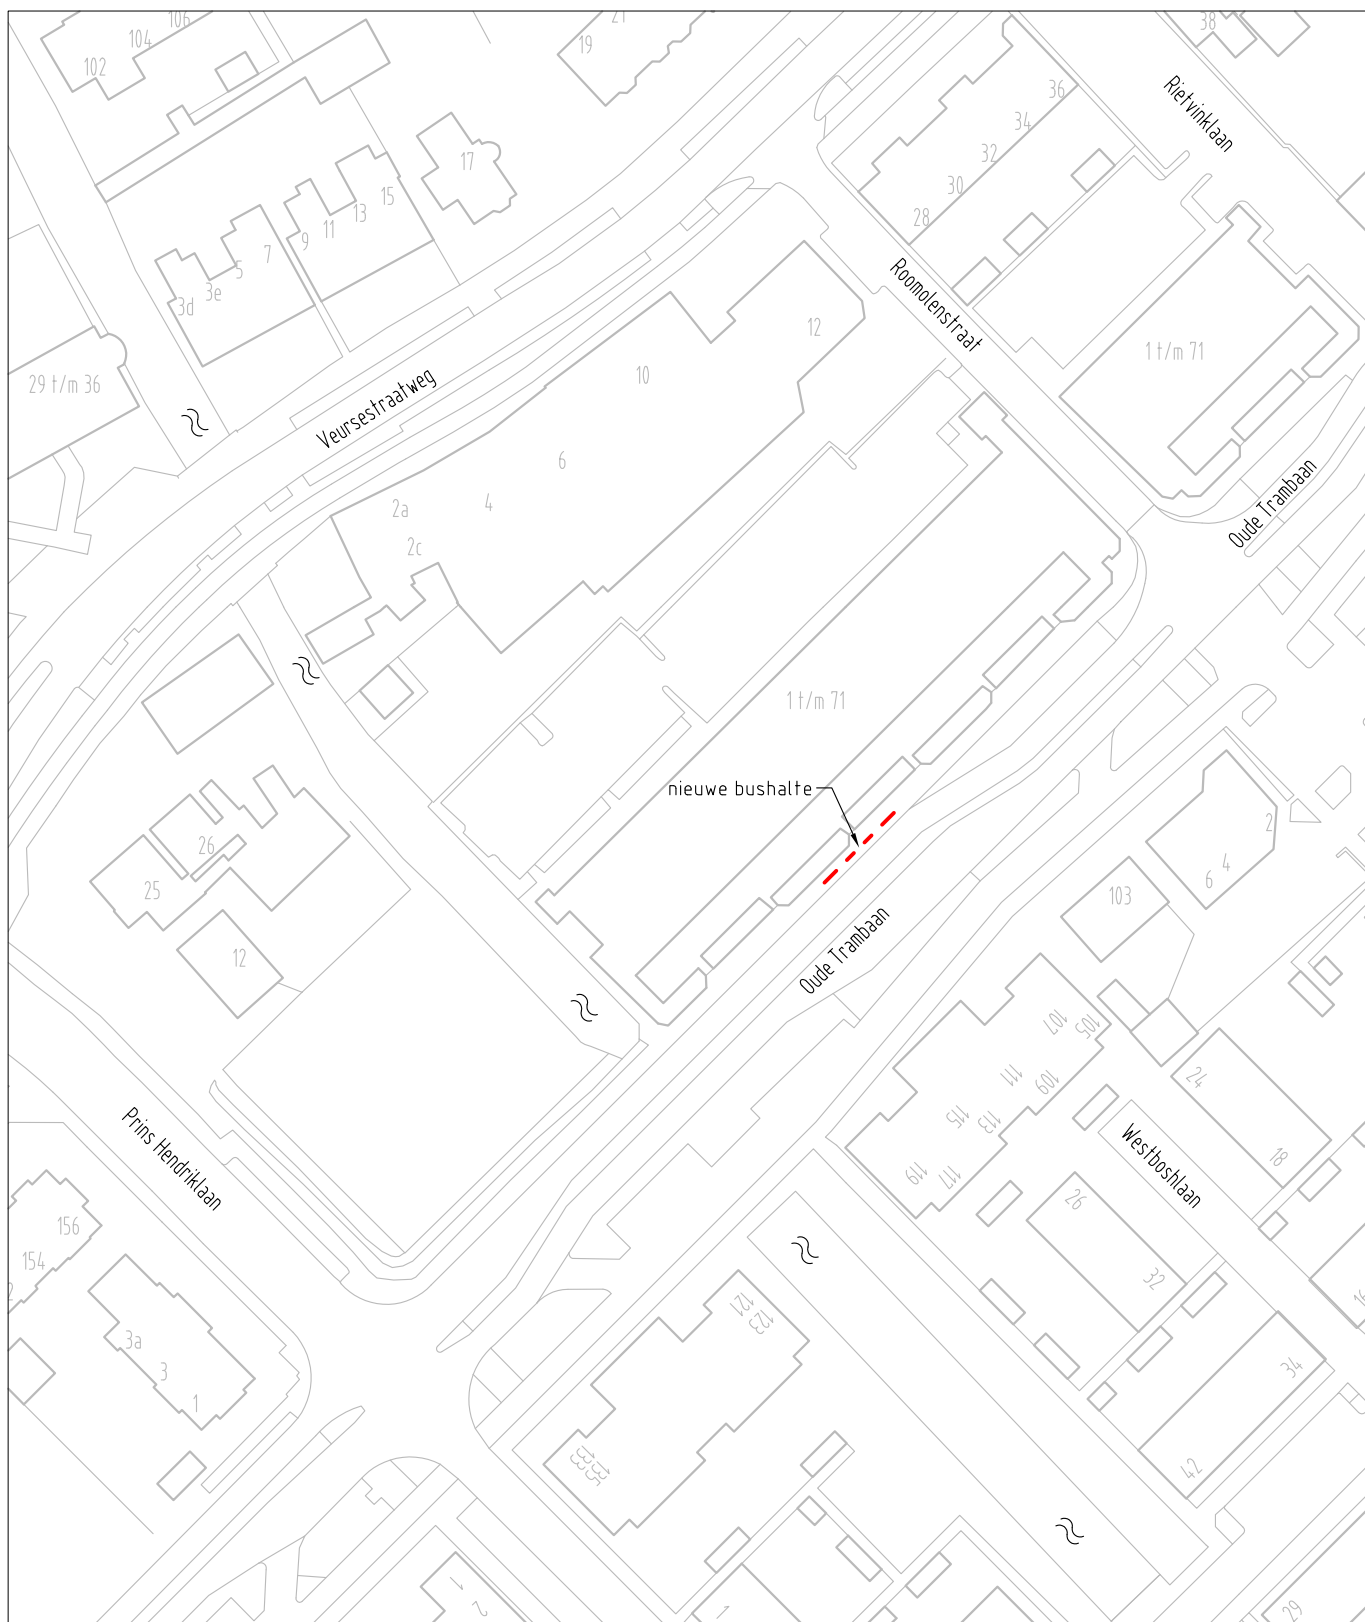

Gemeente Leidschendam-Voorburg

Postbus 905
2270 AX Voorburg
Telefoon 14 070



Afdeling	Stadsbeheer	Schaal	1:1000
Gefekend	R.J. Huf	Status	Concept
Gecontroleerd	T. Braam	Datum	10-12-2013

Tekeningnummer

LV13-27

Formaat

A4

Behorend bij kenmerk

909921

Verkeersbesluit

Nieuwe bushalte Oude Trambaan

Aan deze tekening kunnen geen rechten worden ontleend