

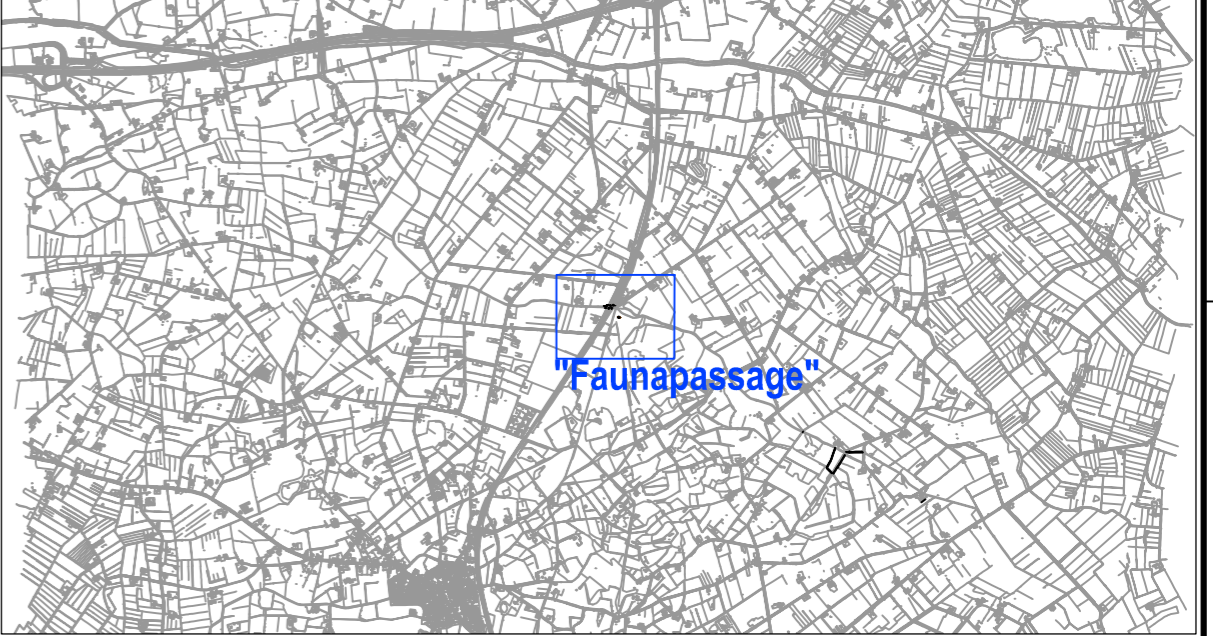


# Bovenaanzicht faunapassage

Schaal 1:500

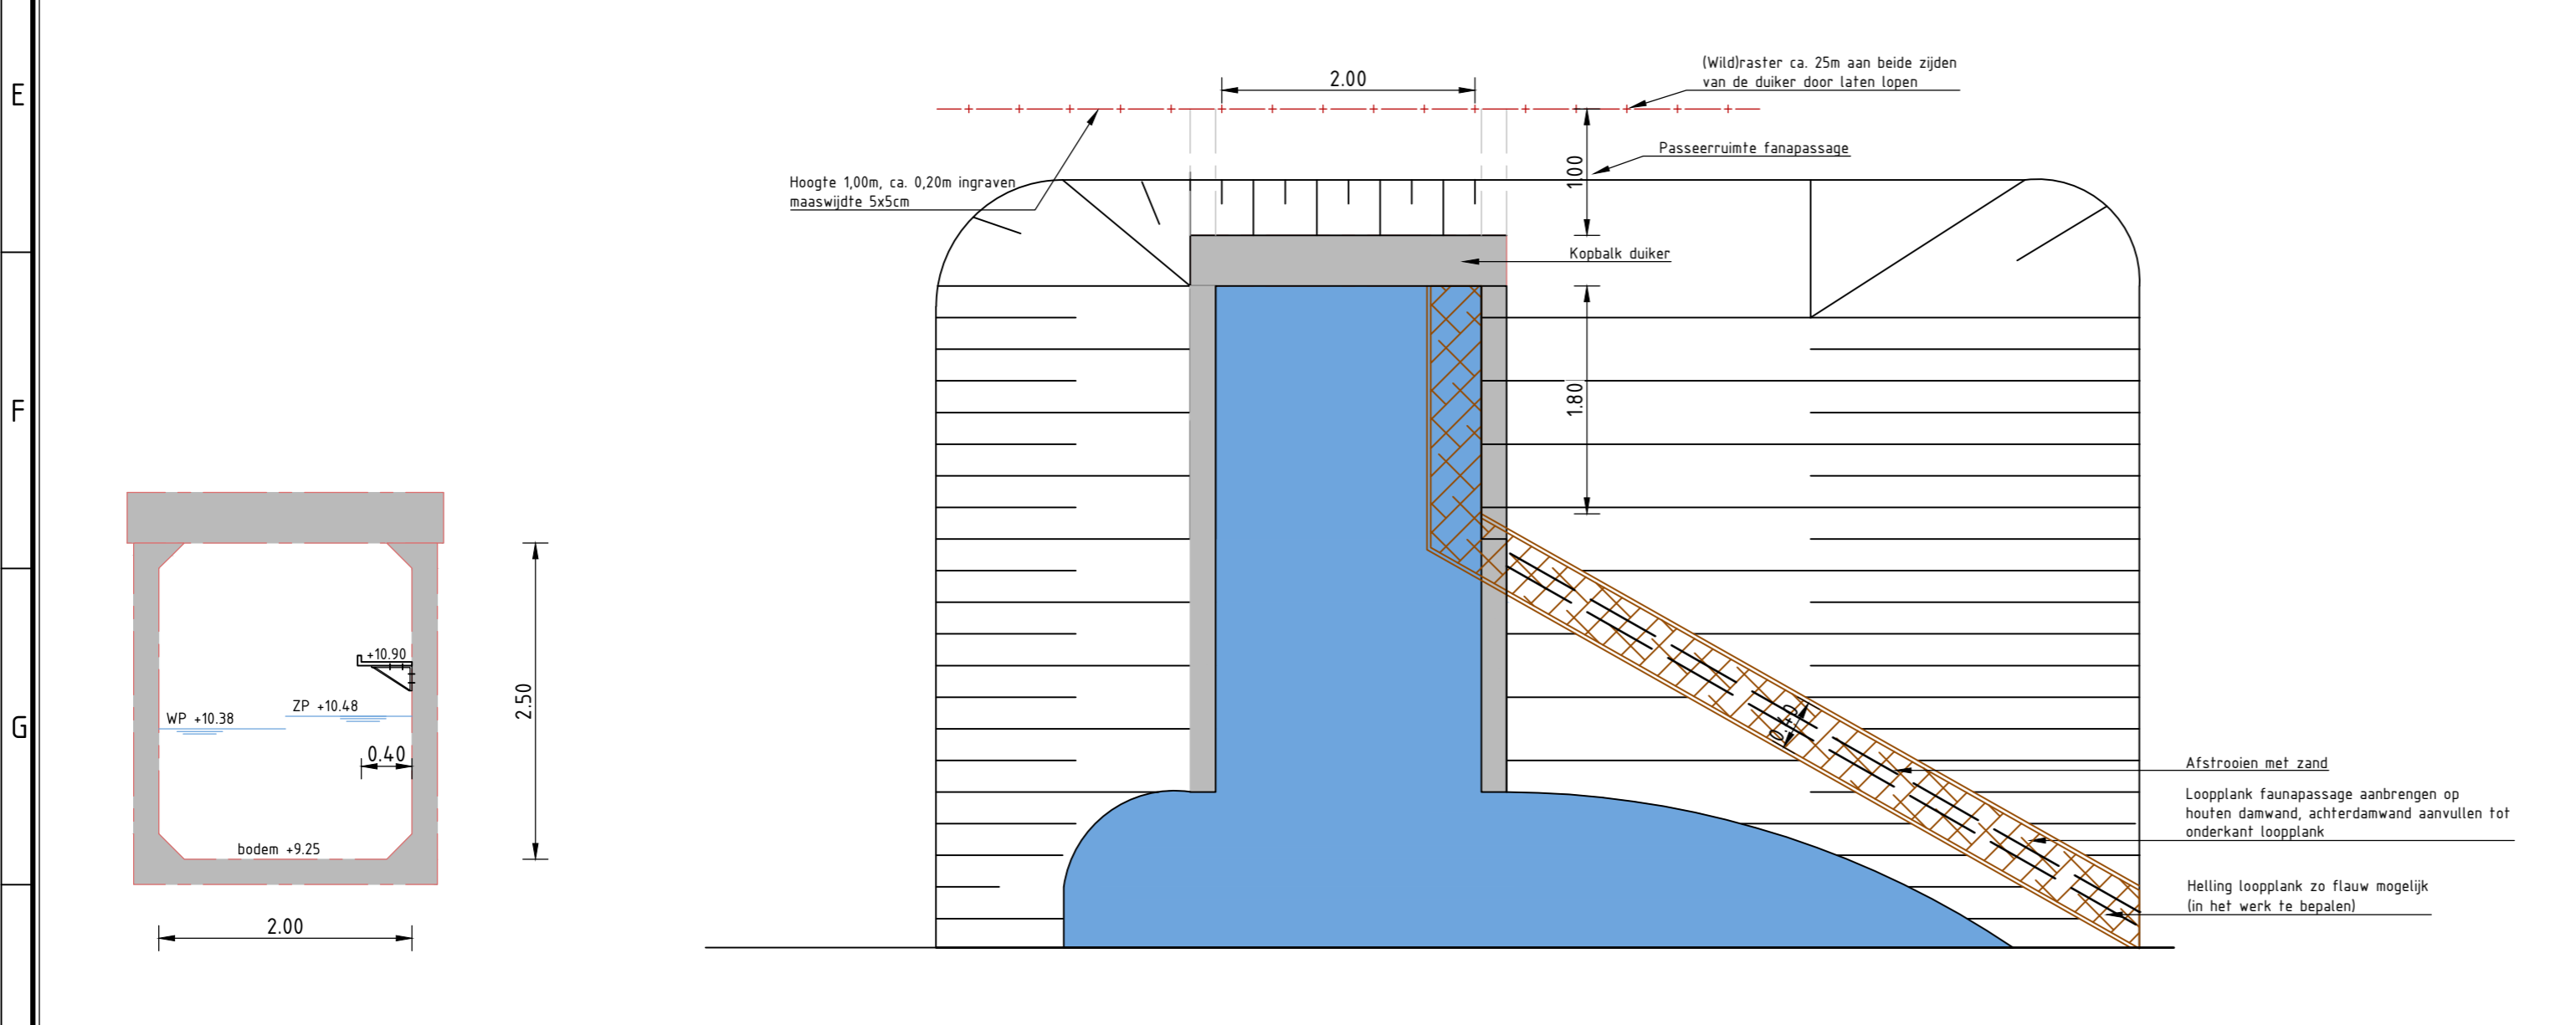

1.0	Definitief	MTe	16-05-2013
0.3	Diverse wijzigingen n.a.v. opmerkingen Waterschap (13-02)	SGi	06-03-2013
0.2	Diverse wijzigingen n.a.v. overleg met Waterschap (25-01)	SGi	06-02-2013
Versie	Omschrijving wijziging	Getekend	Par. Datum
12080	3004	1.0	16-05-2013 12080-3004 - 1 / 1
Schaal	Fase	Opdrachtgever	
1:500	DO	Waterschap Rijn & IJssel	
Bladformaat	Status	Project	
A2	DEFINITIEF	Herininrichting Dortherbeek	
Getekend	Vrijgegeven	Paraaf	Omschrijving
MTe	RK		Faunapassage t.p.v. N332

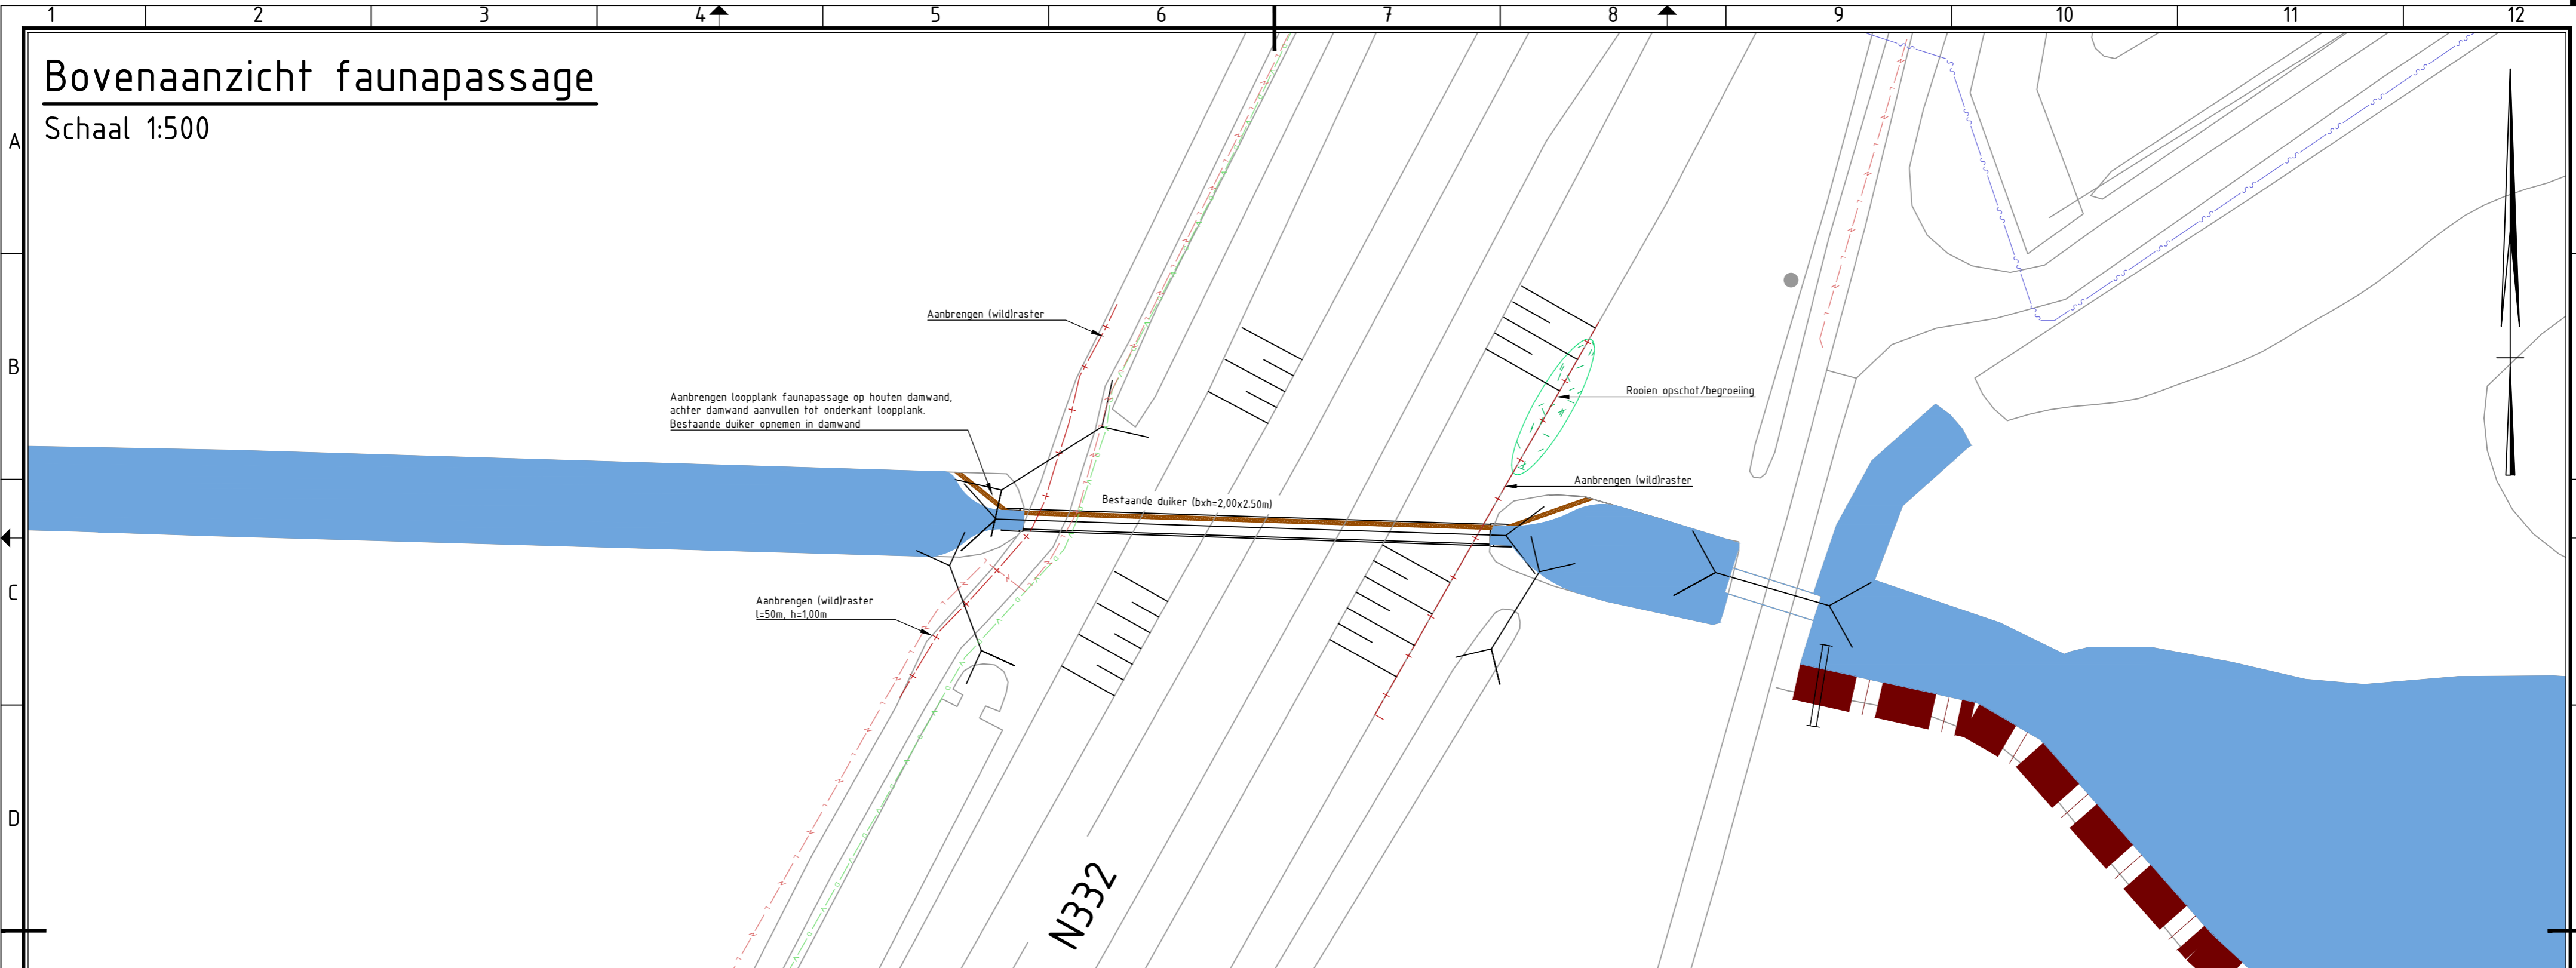