

Legenda

Bestaand

- Bestaande watergang (Dortherbeek)
- (Huidige) kadastrale grenzen
- Leggerprofiel van de Dortherbeek met NAP hoogte (t.p.v. de dwarsprofielen) - slibdikte ontgraven tot leggerprofiel
- grasland / maaisland
- Bestaand gebruik in momentopname aug. 2012
- Bestaande slagboom
- Bestaande duiker

Inrichting

- Aanbrengen raster (2x gladde draad, palen h.o.h. 4,00m)
- Aanbrengen raster (2x draad met isolatoren, palen h.o.h. 4,00m)
- Verwijderen bestaand raster
- Aanbrengen natuurvriendelijk oever, type: Bosoever
- Aanbrengen natuurvriendelijk oever, type: Plasdras
- Aanbrengen natuurvriendelijk oever, type: Steile oever
- Onderhoudspad in eigendom (4,00m breed)
- Onderhoudspad o.b.v. zakelijk recht (4,00m breed)
- Onderhoudspad o.b.v. zakelijk recht (5,00m breed)
- Onderhoudspad o.b.v. keur
- Houten slagboom tbv afsluiting onderhoudspad
- Poortgrepen tbv het afsluiten van het raster
- Betonnen grensmaal
- Dempen watergang
- Ontgraven/opschonen watergang
- Nieuw te plaatsen duiker
- (Toekomstige) kadastrale grenzen
- Roeien opschot/begroeiing

Inrichting stapstenen


- Bloemrijk grasland
- Struukturijk grasland
- Nat broekbos
- Struweel
- Mantel zoomvegetatie
- Plasdras
- Ruigte
- Spontane ontwikkeling bos
- Aanbrengen bossage

Kabels & leidingen

- Nederlandse Gasunie
- Water Vitens
- Laagspanning Liander
- Laagspanning
- Middenspanning Liander
- Datatransport UPC
- Datatransport KPN
- Gas lage druk Cogas
- Gas lage druk Liander
- Riool vrijverval Lochem
- Riool onder druk Lochem

Opmerkingen

- Stapsteen "WRIJ" wordt eigendom van WRIJ
- Stapsteen "derden" blijft eigendom van derden

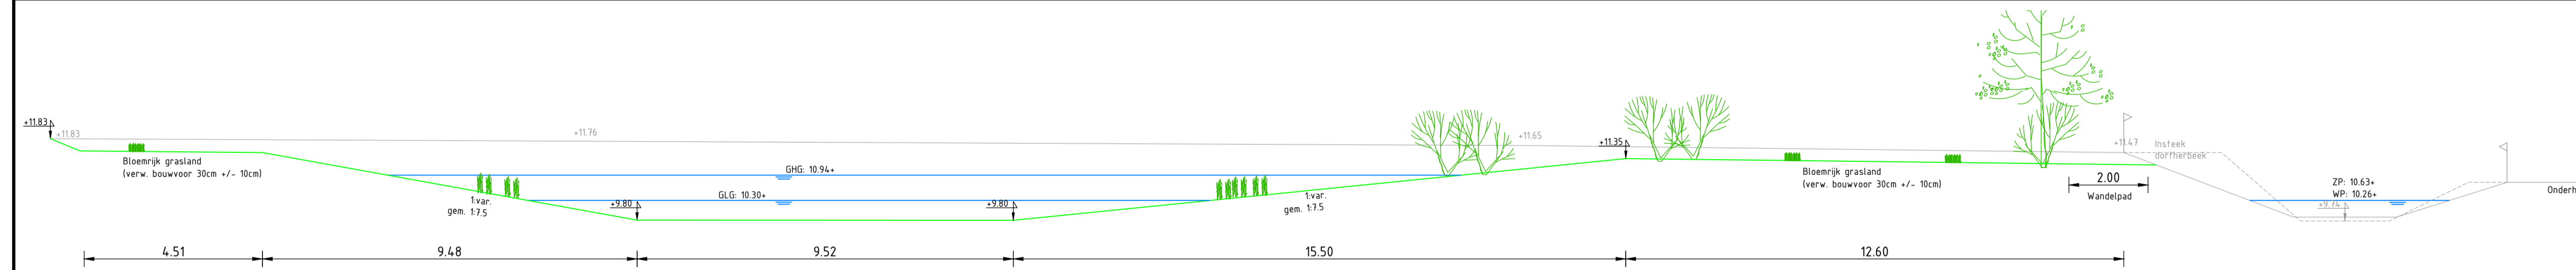

Dwarsprofiel 2 'Holmershuizen'
Schaal 1:100

1.0	Definitief	MTe	16-05-2013	
0.7	Diverse wijzigingen n.a.v. opmerkingen Waterschap (18-04)	SGI	18-04-2013	
0.6	Verwijderd: Tekst in dwarsprofiel	SGI	18-04-2013	
0.5	Diverse wijzigingen n.a.v. opmerkingen Waterschap (05-04)	SGI	05-04-2013	
Versie	Omschrijving wijziging	Gefekend	Par.	Datum
12080	Tekeningnummer 3011	1.0		
12080	Datum 16-05-2013	12080-3011		
Schaal 1:1000	Fase DO	Oprichtgever: Waterschap Rijn & IJssel		
Bedformaat A1	Status DEFINITIEF			
Geleend MTe	Vrijgegeven RK	Paraf.	Project: Herinrichting Dortherbeek Midden & Oost	
		Project: Herinrichting Dortherbeek Midden & Oost Omschrijving: Stapsteen Holmershuizen		