



Legenda

Bestaand

- Bestaande watergang (Dortherbeek)
- (Huidige) kadastrale grenzen
- Leggerprofiel van de Dortherbeek met NAP hoogte (t.p.v. de dwarsprofielen) - slibdikte ontgraven tot leggerprofiel
- grasland / maaisland
- Bestaand gebruik in momentopname aug. 2012
- Bestaande slagboom
- Bestaande duiker

Inrichting

- Aanbrengen raster (2x gladde draad, palen h.o.h. 4,00m)
- Aanbrengen raster (2x draad met isolatoren, palen h.o.h. 4,00m)
- Verwijderen bestaand raster
- Aanbrengen natuurvriendelijk oever, type: Bosoever
- Aanbrengen natuurvriendelijk oever, type: Plasdras
- Aanbrengen natuurvriendelijk oever, type: Steile oever
- Onderhoudspad in eigendom (4,00m breed)
- Onderhoudspad o.b.v. zakelijk recht (4,00m breed)
- Onderhoudspad o.b.v. zakelijk recht (5,00m breed)
- Onderhoudspad o.b.v. keur
- Houten slagboom tbv afsluiting onderhoudspad
- Poortgrepen tbv het afsluiten van het raster
- Betonnen grenspaal
- Dempen watergang
- Ontgraven/opschonen watergang
- Nieuw te plaatsen duiker
- (Toekomstige) kadastrale grenzen
- Rooien opschot/begroeiing

Inrichting stapstenen


- Bloemrijk grasland
- Structuurrijk grasland
- Nat broekbos
- Struweel
- Mantel zoomvegetatie
- Plasdras
- Ruigte
- Spontane ontwikkeling bos
- Aanbrengen bossage

Kabels & leidingen

- Nederlandse Gasunie
- Water Vitens
- Laagspanning Liander
- Laagspanning
- Middenspanning Liander
- Datatransport UPC
- Datatransport KPN
- Gas lage druk Cogas
- Gas lage druk Liander
- Riool vrijverval Lochem
- Riool onder druk Lochem

Opmerkingen

- Stapsteen "WRIJ" wordt eigendom van WRIJ
- Stapsteen "derden" blijft eigendom van derden

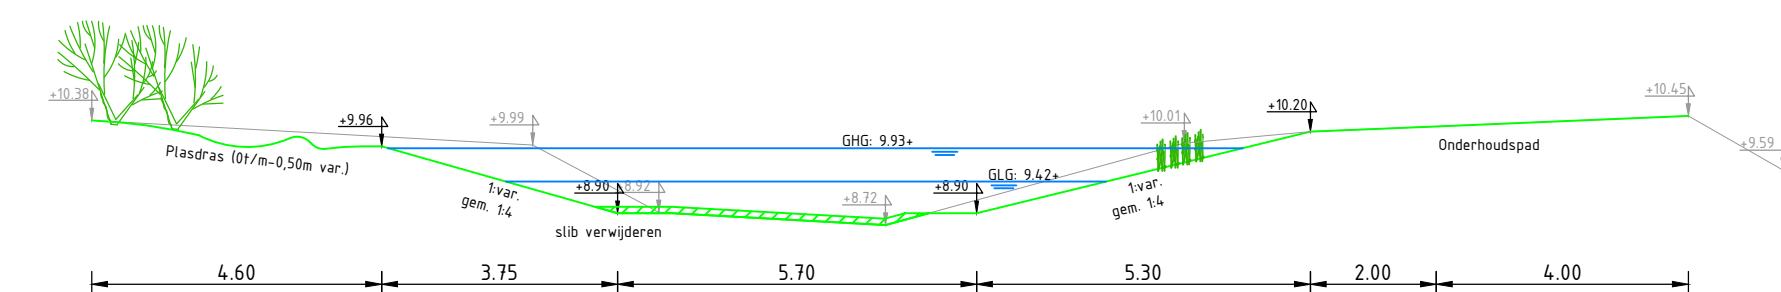

Dwarsprofiel 6 'Toldijk'
Schaal 1:100

1.0	Definitief	MTe	16-05-2013			
0.4	Diverse wijzigingen n.a.v. opmerkingen Waterschap (05-04)	SGi	05-03-2013			
0.3	Diverse wijzigingen n.a.v. opmerkingen Waterschap (13-02)	SGi	06-03-2013			
0.2	Diverse wijzigingen n.a.v. overleg met Waterschap (25-01)	SGi	06-02-2013			
Versie	Omschrijving wijziging	Gefekend	Par.	Datum		
12080	3014	1.0				
Projectnummer	Tekeningnummer	Versie	Datum	Documentnummer	Documentsoort	Blad in bladen
12080	3014	1.0	16-05-2013	12080-3014	-	1 / 1
Schaal	Fase	Oprichtgever				
1:1000	DO	Waterschap Rijn & IJssel				
Bladformaat	Status					
A1	DEFINITEF					
Gepland	Vrijgegeven	Paraaf	Project			
MTe	RK		Herinrichting Dortherbeek Midden & Oost			
			Omschrijving			
			Stapsteen Toldijk (derden)			