



Lengteprofiel Middachter Molenbeek (02.000)

schaal verticaal: 1:100  
schaal horizontaal: 1:5000

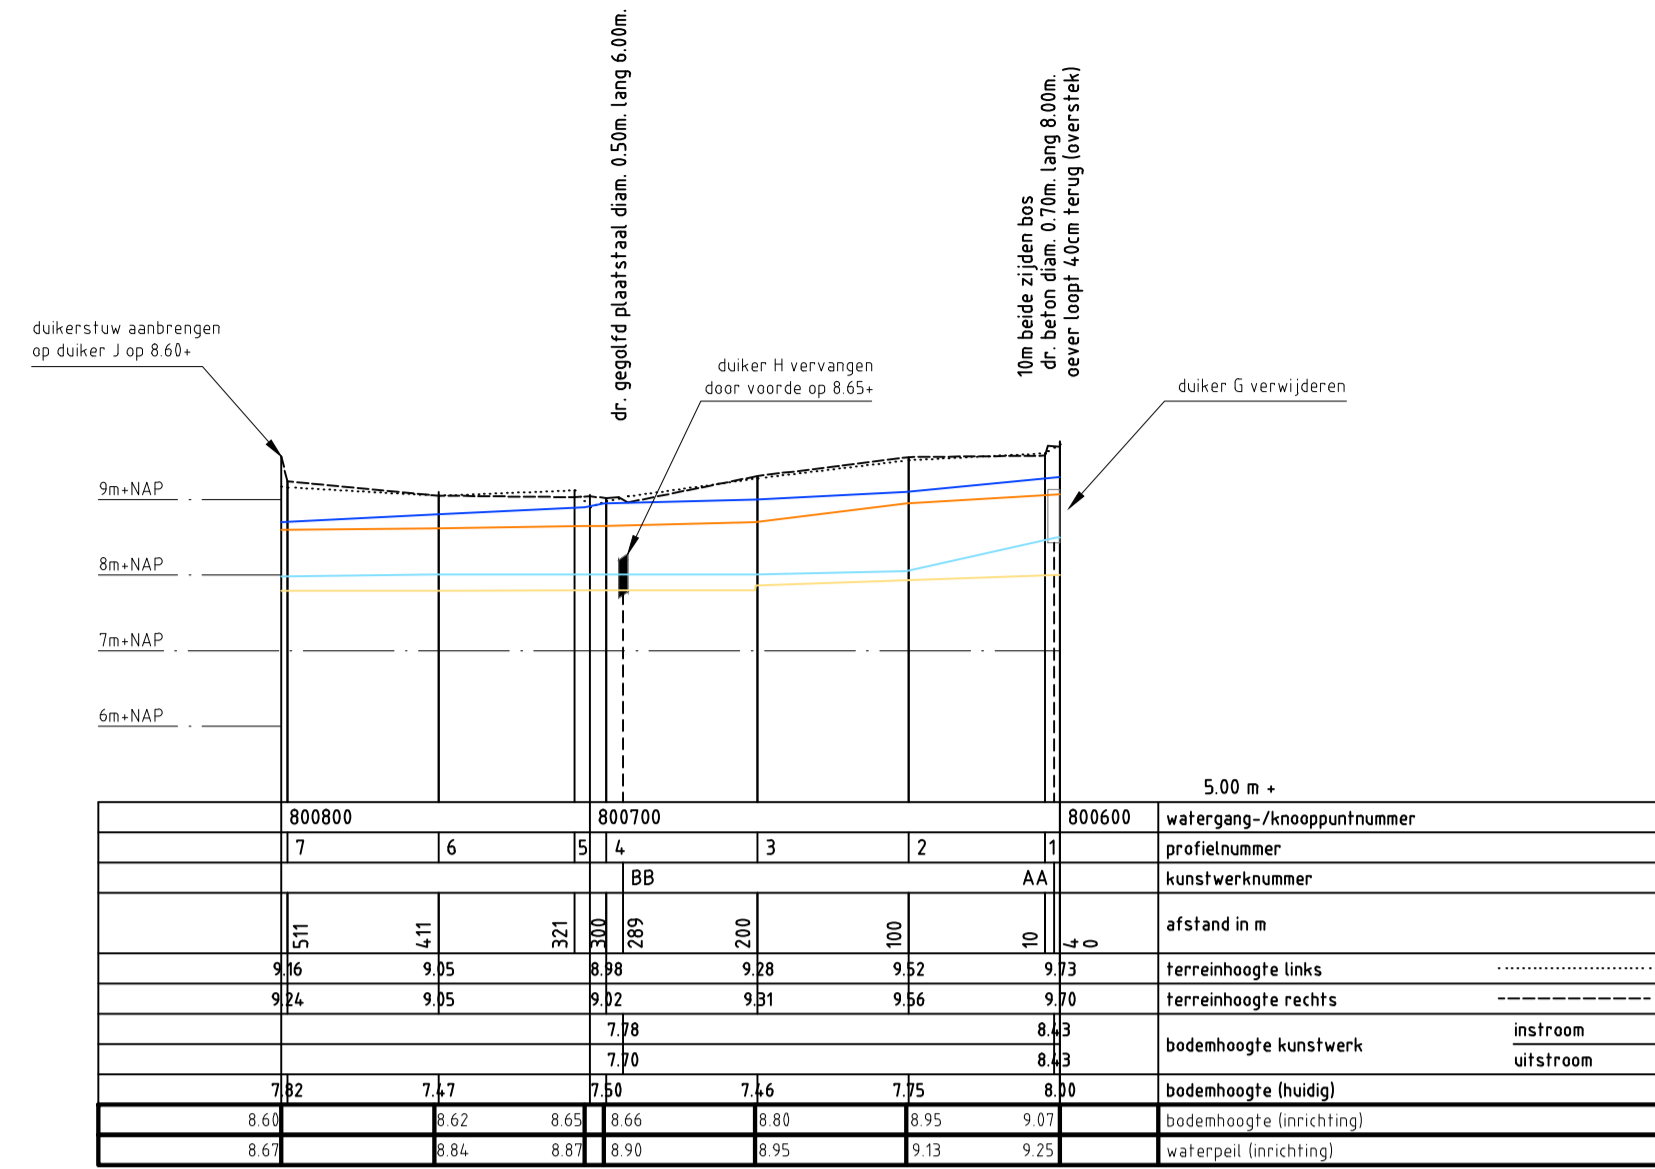


Lengteprofiel Middelste beek (06.000)

schaal verticaal: 1:100  
schaal horizontaal: 1:5000

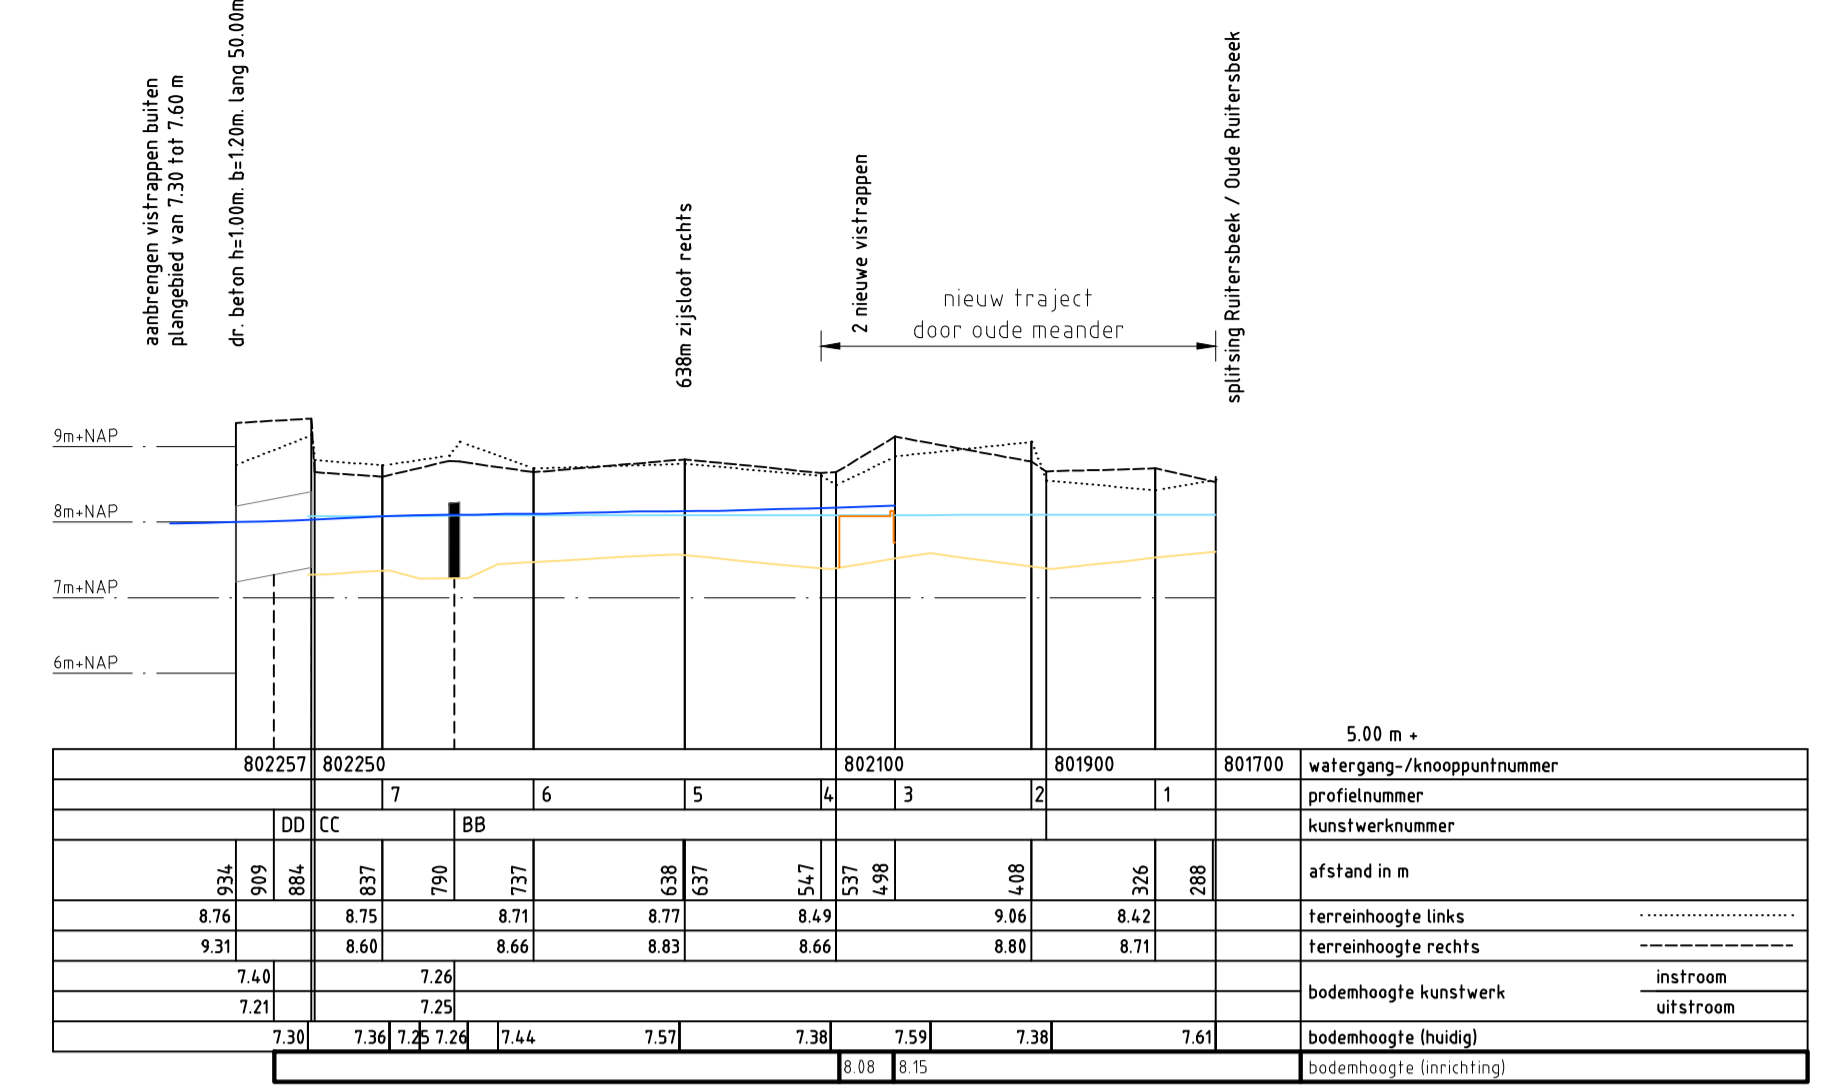


Lengteprofiel Oude Ruitersbeek (12.000)

schaal verticaal: 1:100  
schaal horizontaal: 1:5000

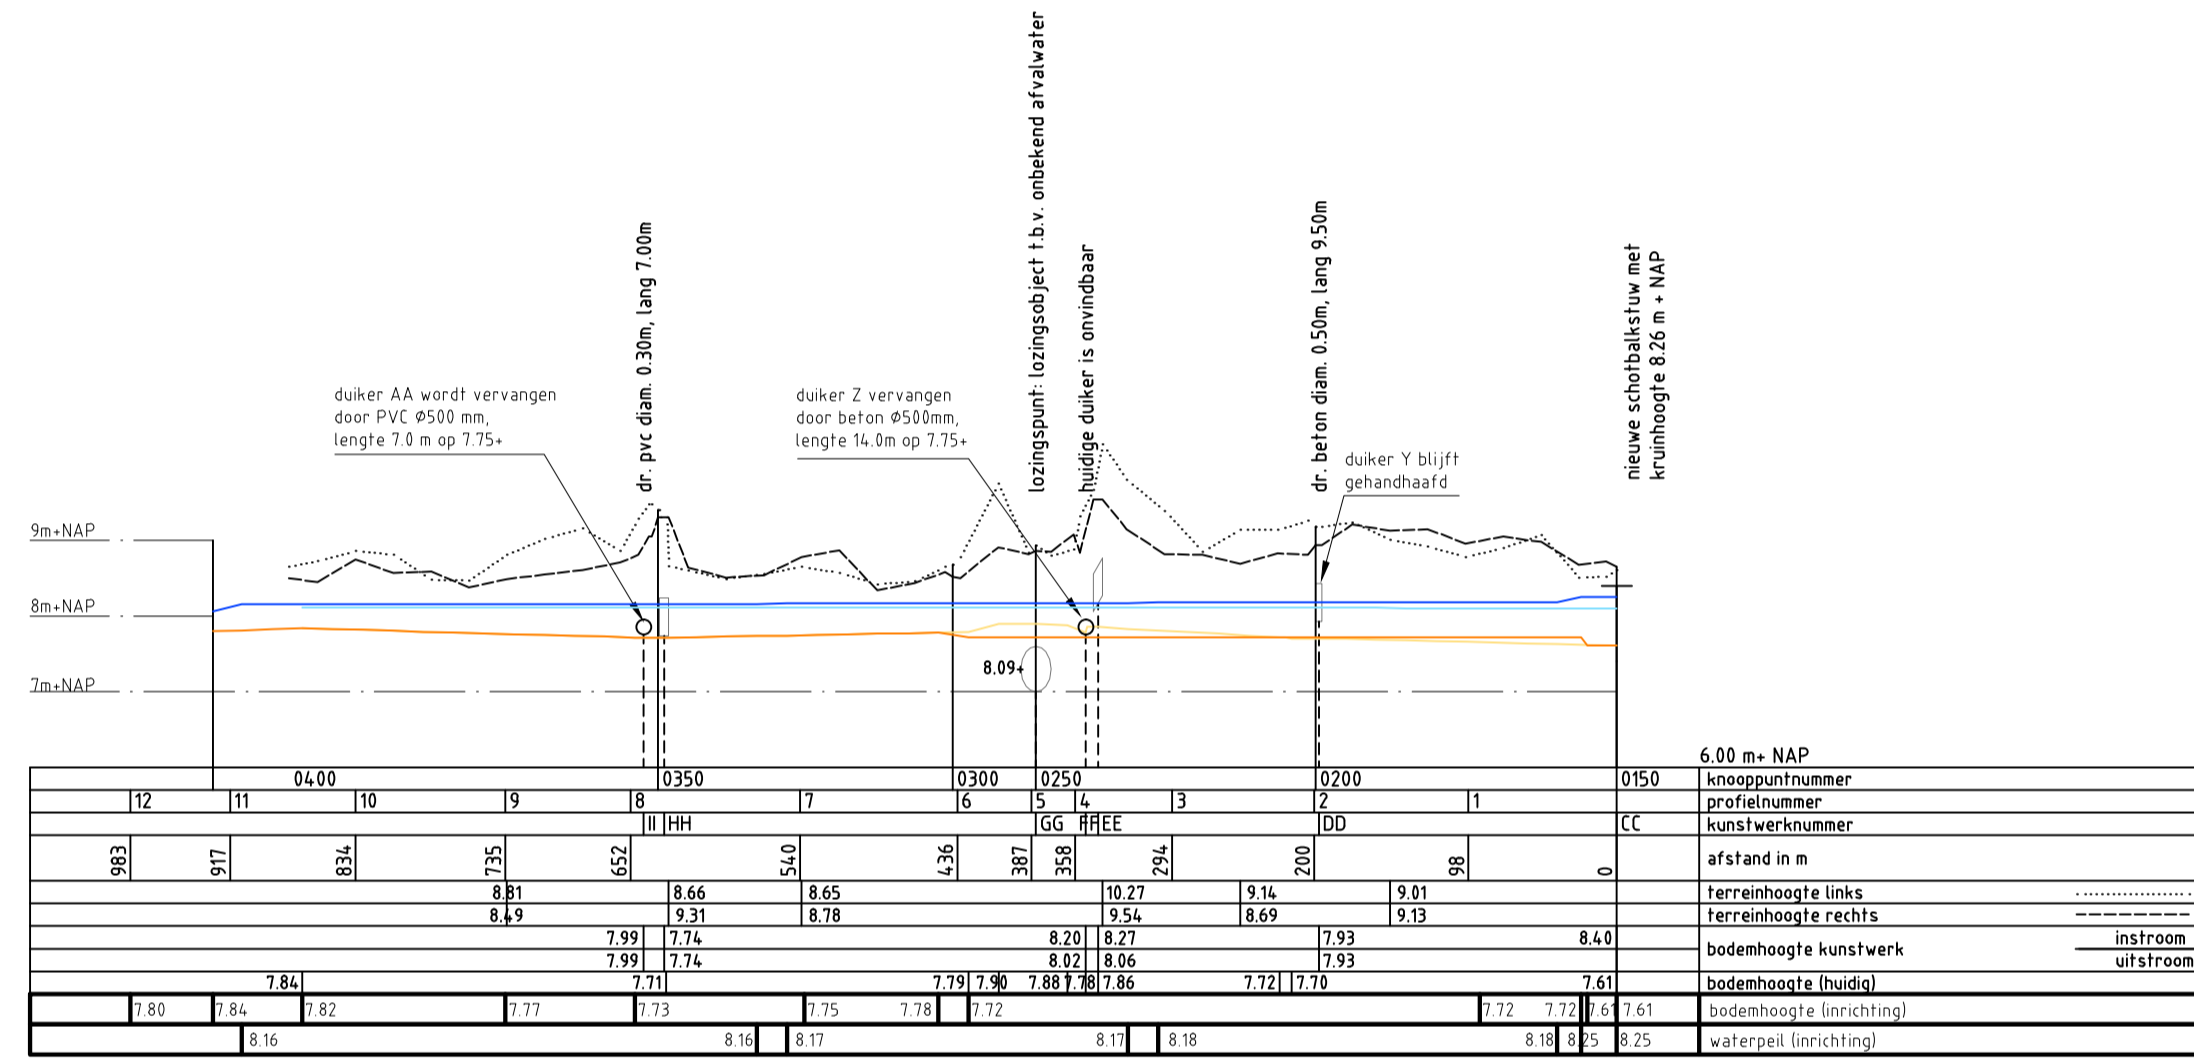


Lengteprofiel Ruitersbeek (22.000)

schaal verticaal: 1:100  
schaal horizontaal: 1:5000

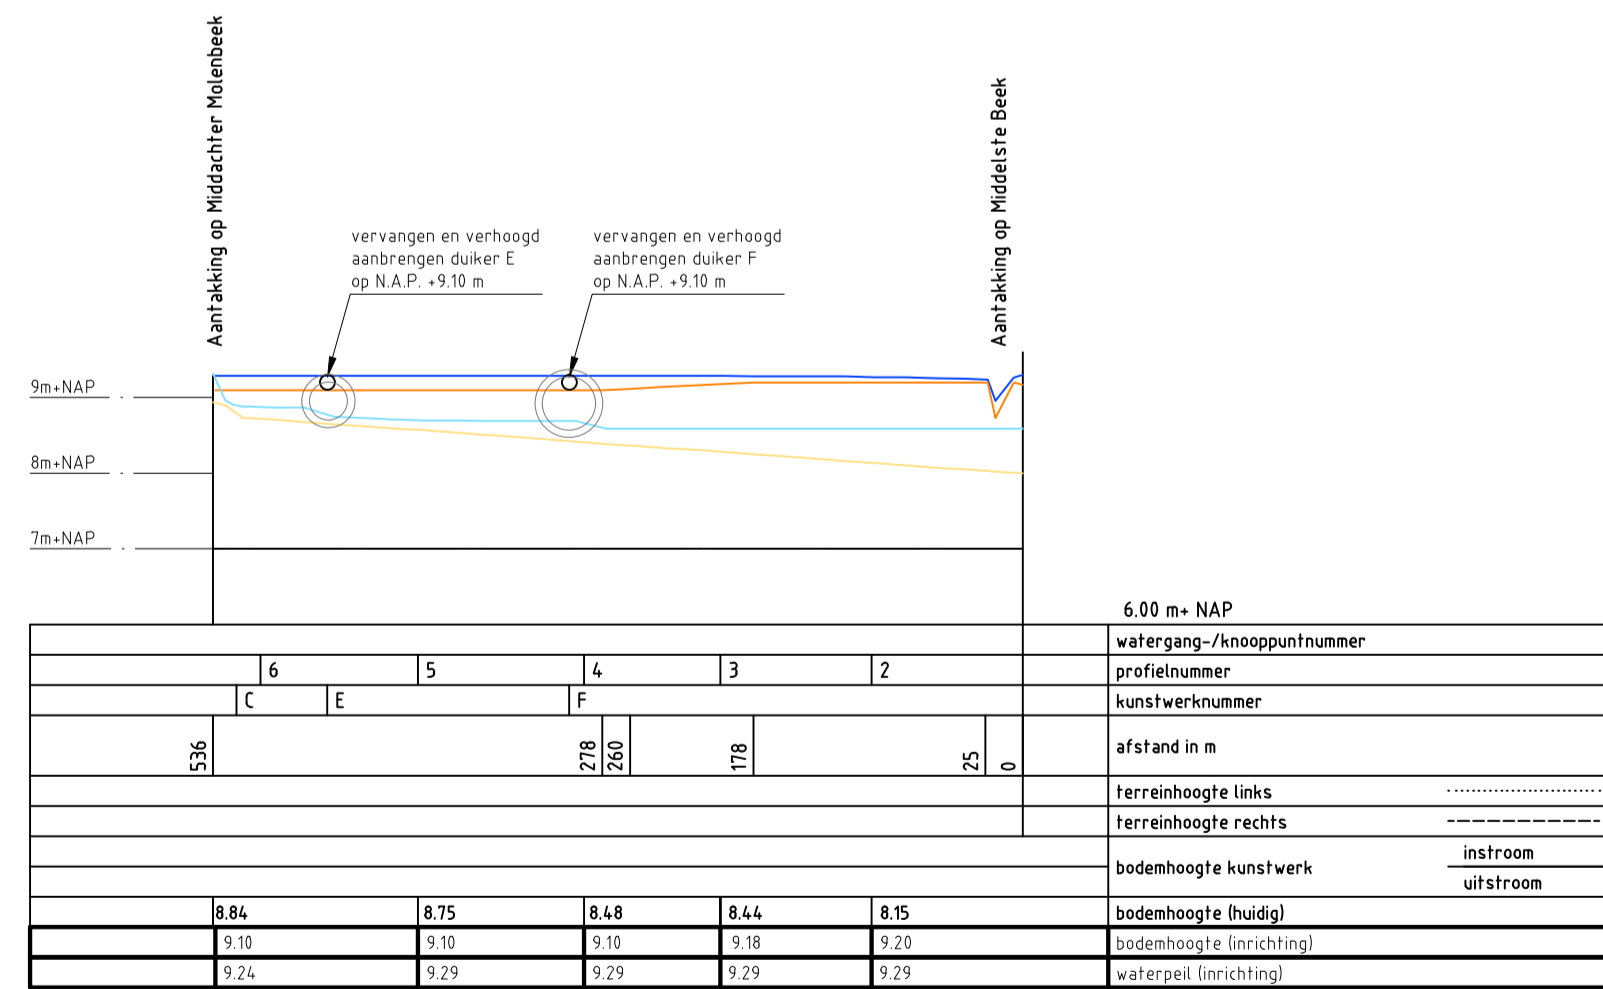

Lengteprofiel Parallelsloot (02.000)

schaal verticaal: 1:100  
schaal horizontaal: 1:5000

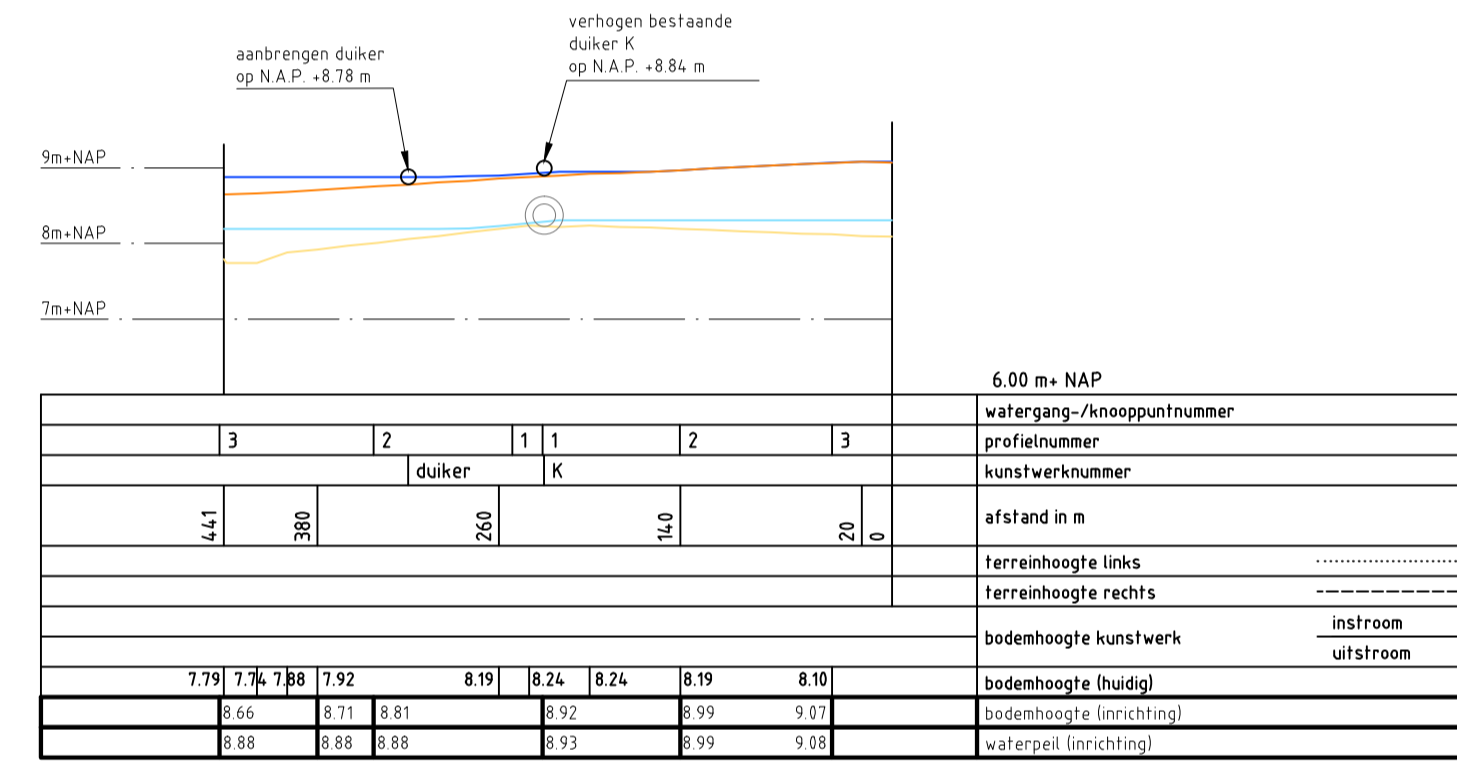

Lengteprofiel Aepadsloot (06.005)

schaal verticaal: 1:100  
schaal horizontaal: 1:5000

Legenda

- bestaande bodemhoogte
- bestaande waterlijn
- bodemhoogte inrichting
- waterpeil inrichting

D	diverse aanpassingen	DWIN	SKLA	SKLA	2-12-2013
C	diverse aanpassingen	W. van Boekel	F. Verhagen	F. Verhagen	31-07-2013
B	diverse aanpassingen	W. van Boekel	F. Verhagen	F. Verhagen	15-07-2013
A	Bodem en water hoogtes in profielen aangepast	P. van Ijogen	F. Verhagen	F. Verhagen	24-09-2013
0	Eerste uitgave	M. van Beekveld	C. van Doveren	F. Verhagen	16-01-2013
revisie	omschrijving	getekend	gecontroleerd	akkoord	datum

opdrachtgever  
**Waterschap Rijn en IJssel**

Waterschap Rijn en IJssel  
WATERBEHEER: VEILIG EN OP MAAT

project  
**Aanpassing Inrichtingsplan Havikerwaard**  
FILENAAM 9X5785-A0-DO20131202-801.dwg

omschrijving  
**Lengteprofielen**  
**Figuur 4.3**

HaskoningDHV Nederland B.V.  
Rivers, Deltas and Coasts

formaat	schaal	fase	bladz.	van	projectnummer	tekeningsnummer
A1	n.v.t.	Definitief Ontwerp	03	03	9X5785	13UP0246_4.3