


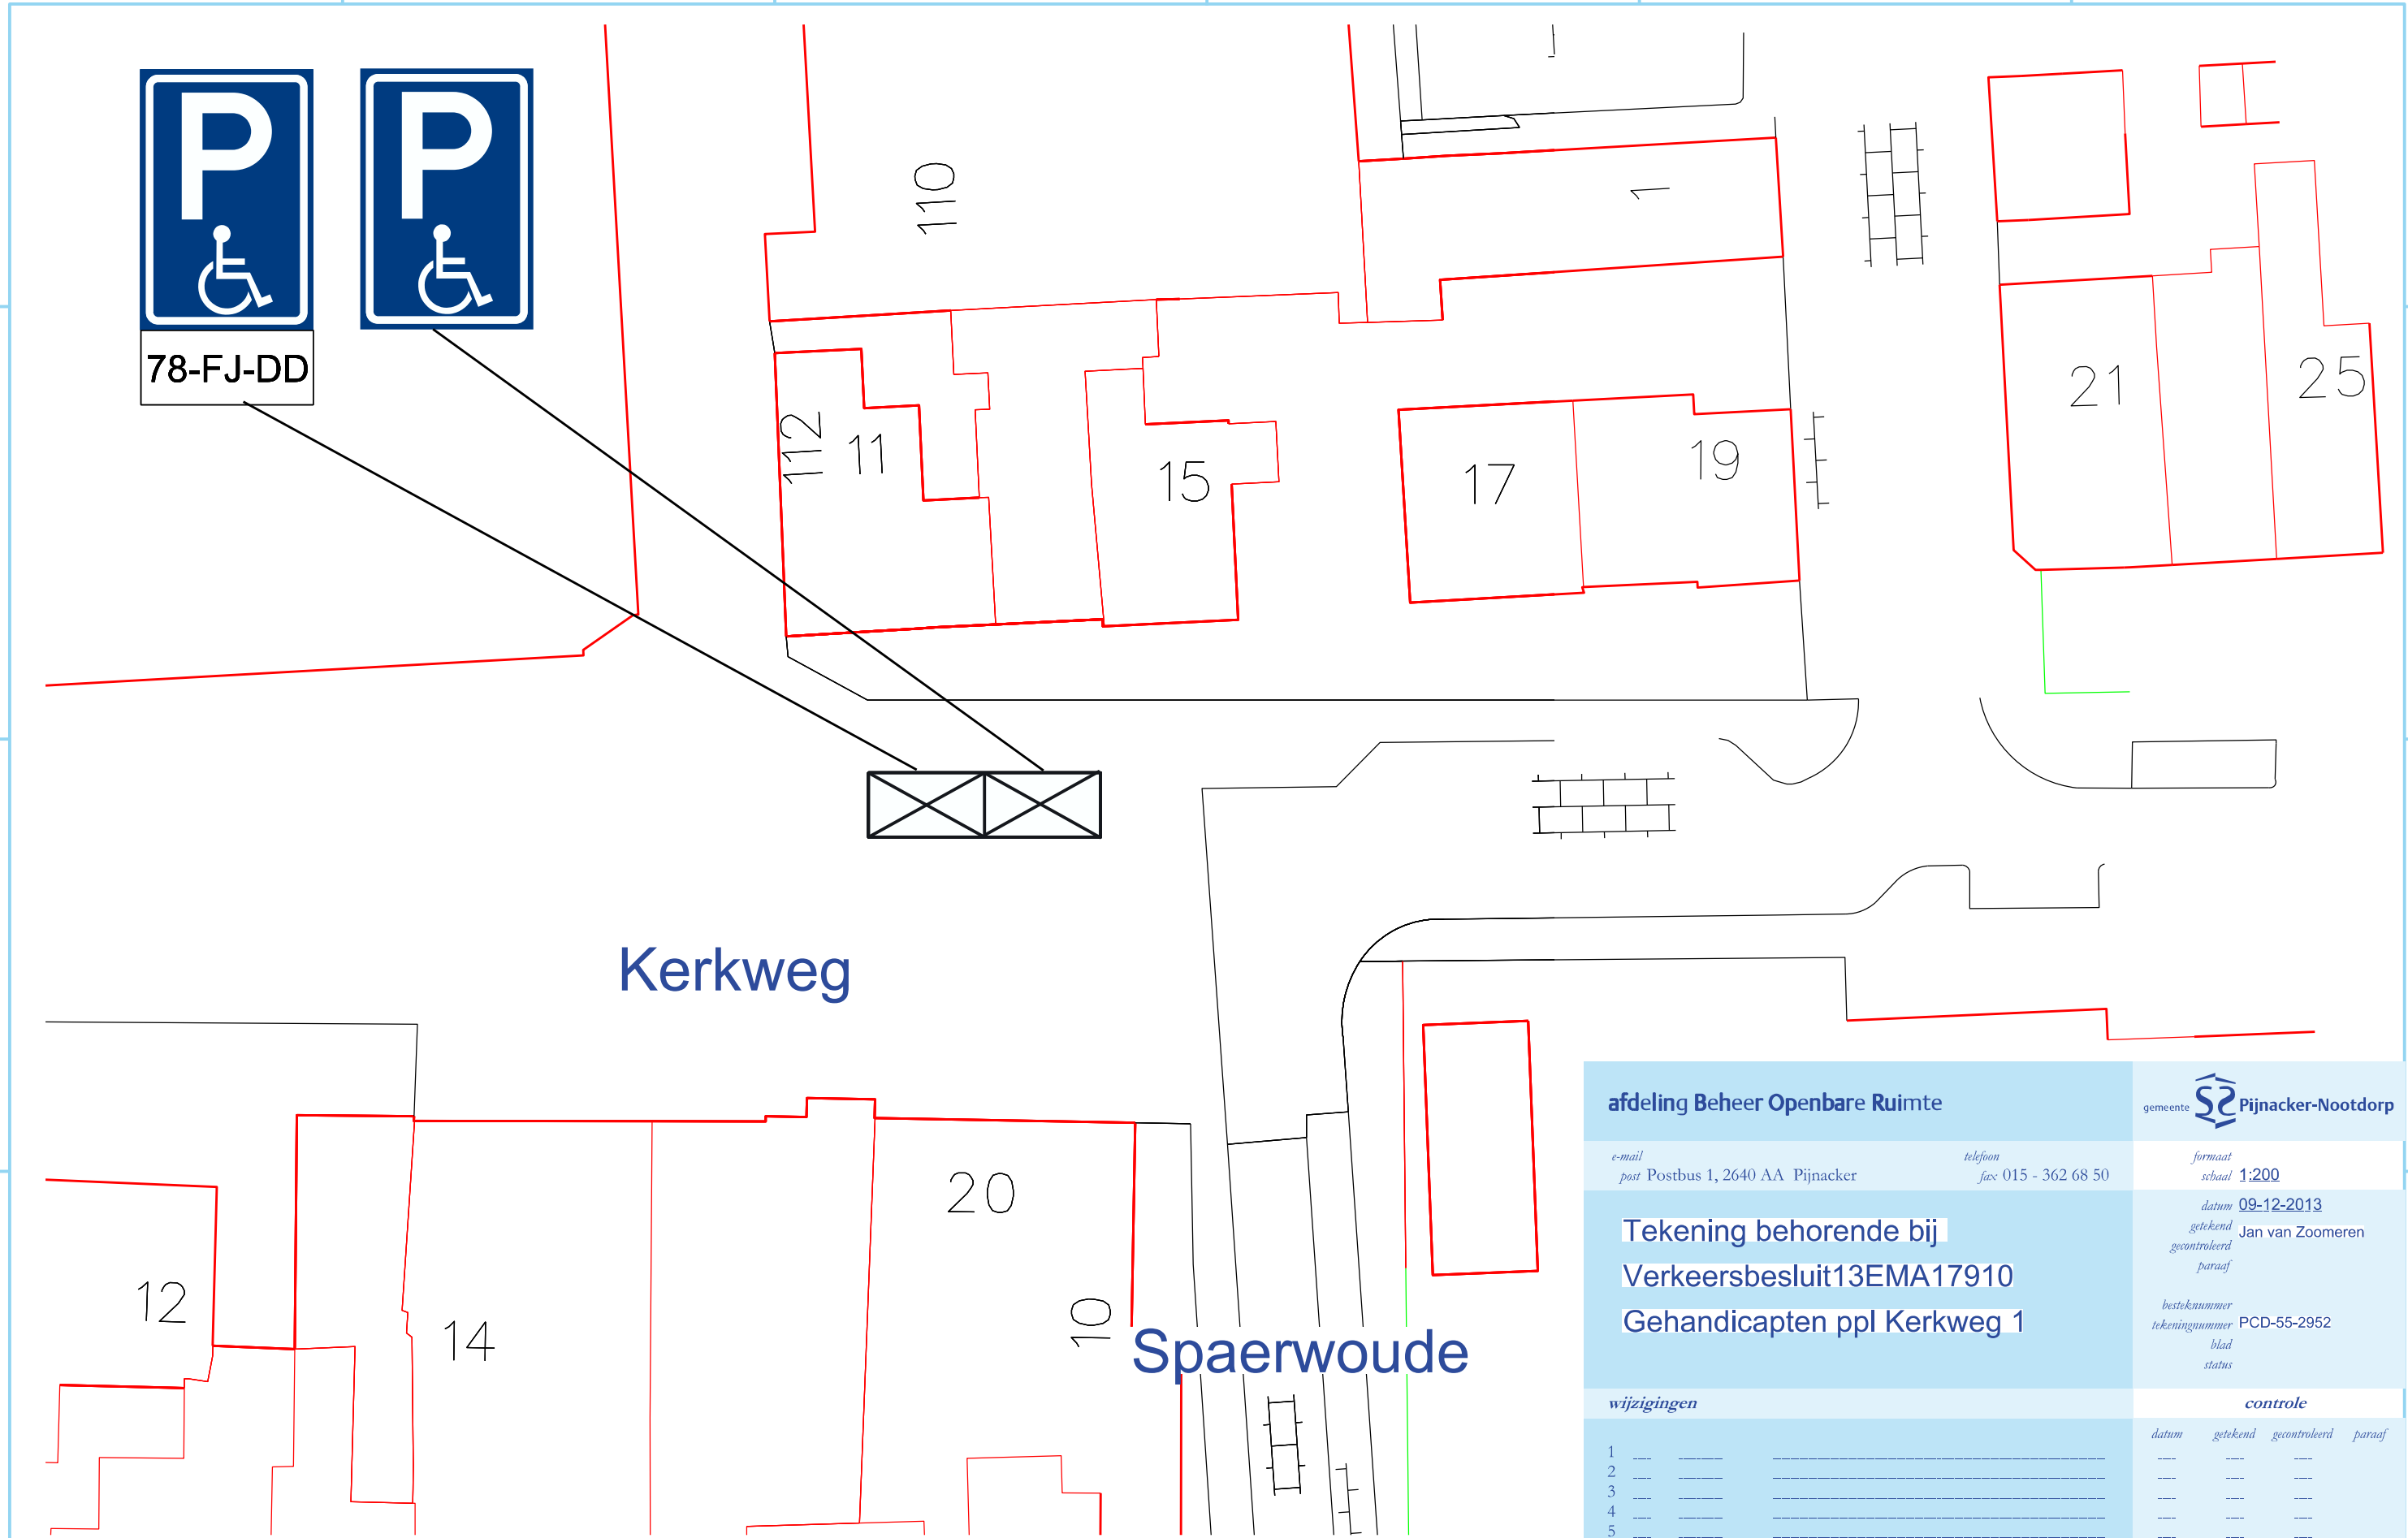

78-FJ-DD



Kerkweg

Spaerwoude

afdeling Beheer Openbare Ruimte



e-mail Postbus 1, 2640 AA Pijnacker

telefoon fax 015 - 362 68 50

formaat schaal 1:200

Tekening behorende bij Verkeersbesluit13EMA17910 Gehandicapten ppl Kerkweg 1

datum 09-12-2013 getekend Jan van Zoomeren gecontroleerd paraaf

besteknummer PCD-55-2952 tekeningnummer blad status

wijzigingen

controle

1	---	---	---	---
2	---	---	---	---
3	---	---	---	---
4	---	---	---	---
5	---	---	---	---

datum getekend gecontroleerd paraaf

---	---	---	---
---	---	---	---
---	---	---	---
---	---	---	---

F

E

D

C

B

A

1

2

3

4