




**SITUATIE**  
schaal 1:5.000

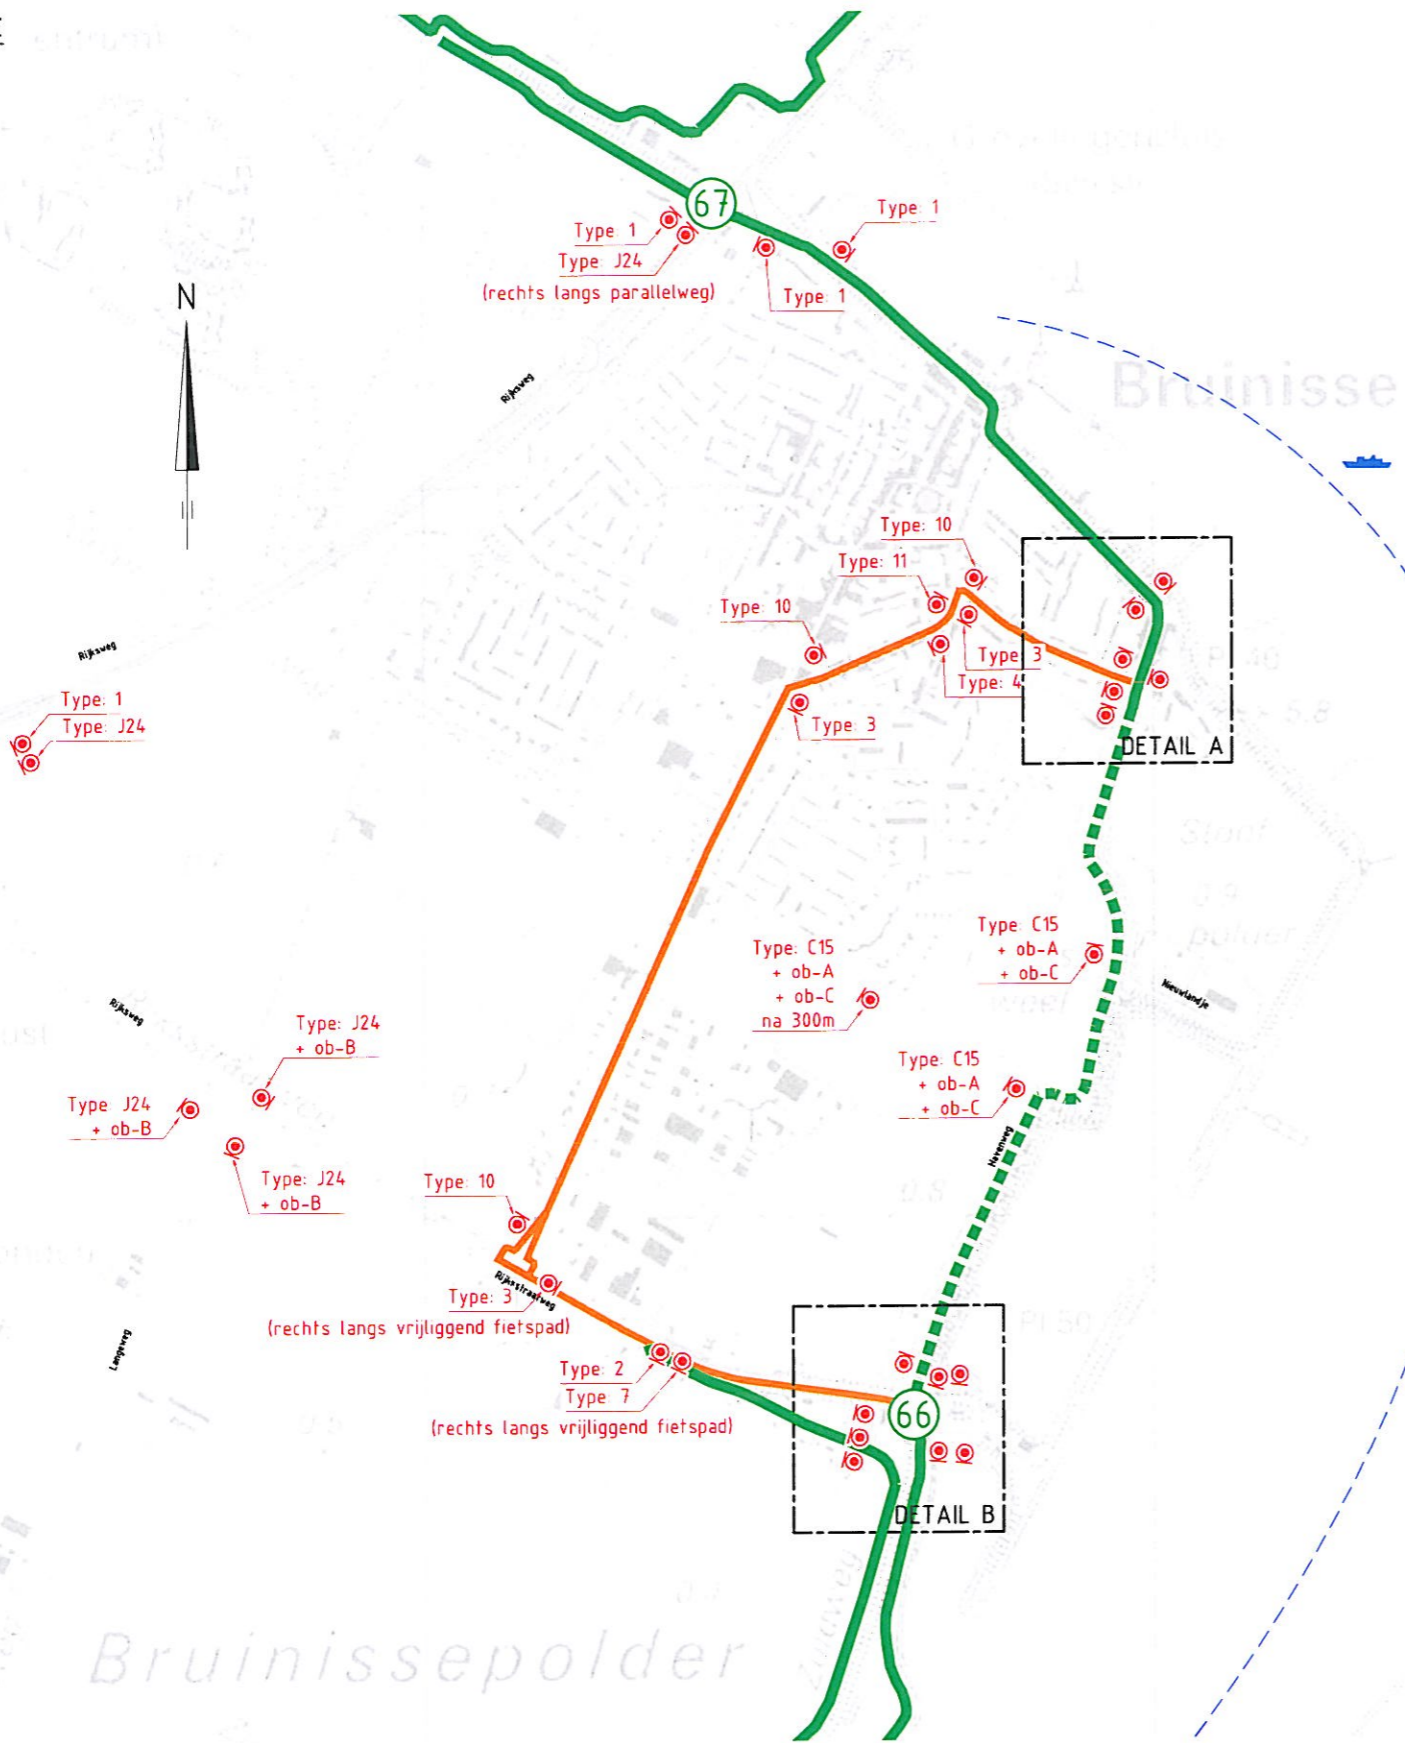

**DETAIL A**  
schaal 1:2.000

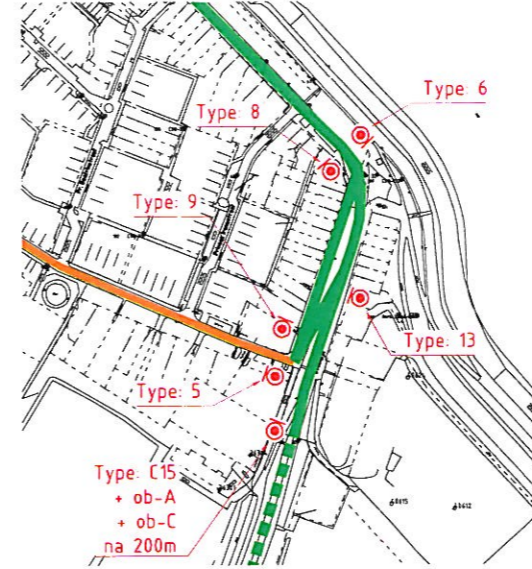

**DETAIL B**  
schaal 1:2.000

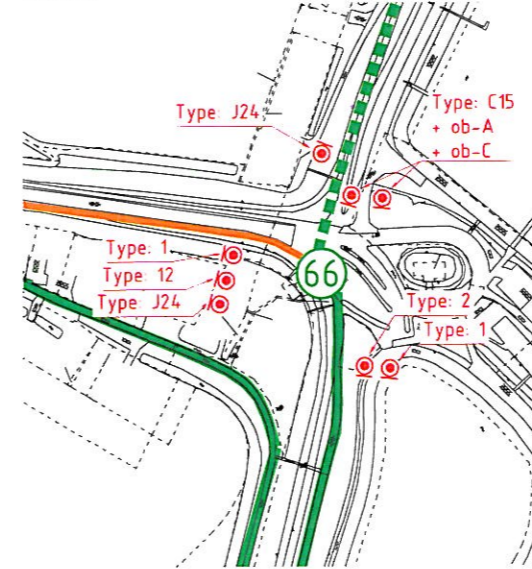

**VERKEERSBORDEN**

Type 01	Type 02	Type 03	Type 04
Type 05	Type 06	Type 07	Type 08
Type 09	Type 10	Type 11	Type 12
Type 13			
Type C15			
Type J24			
Type ob-A	Type ob-B	Type ob-C	

**VERKLARING**

- FIETSKNOOPPUNTENNETWERK ZEELAND
- FIETSRUTE TIJDELIJK NIET BESCHIKBAAR
- OMLEIDINGSROUTE
- Type 1 TE PLAATSEN BORD OMLEIDINGSROUTE
- VAARRUTE FIETS- EN VOETVEER
- VEERPONT

		afdeling WVI	
Project Zeeweringen			zaaknr. 31052561
Bruinissepolder tot Grevelingendam			
Omlidingsroute fietsverkeer			
getekend	J. van der Jagt	d.d.	08-10-2012
gecontroleerd	S. Vermeent	d.d.	08-10-2012
accord	S. Vereeke	d.d.	08-10-2012
schaal		15 000	
in		28 bladen, blad nr. 25	
gewijzigd		A1 ZLRW-2012-01225	