


CAMPERPARK ZEELAND

Schaal 1 : 500

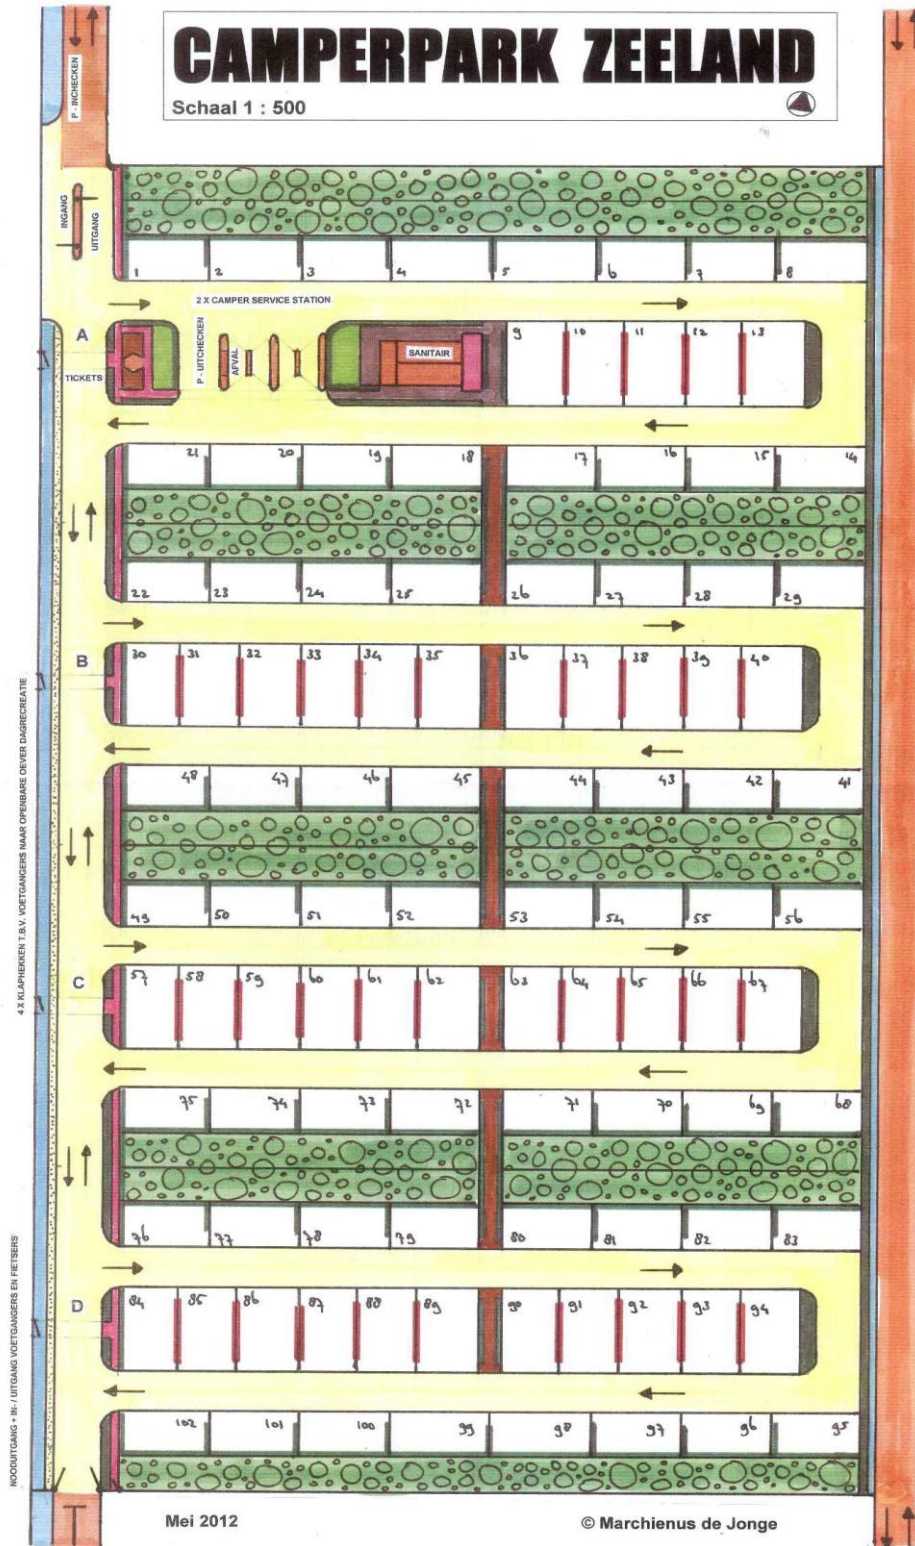

4 X KALPBEKEN T.B.V. VOETGANGERS NAAR OPDRIBARE OEFER DAGRECREATIE

NOODUITGANG - IN- / UITGANG VOETGANGERS EN FIETSEN

OPDRIBARE TOEGANGSWEI CAMPERPARK ZEELAND - T.B.V. PAKKELEN DAGRECREATIE - (PARKREIN) TRAILLENWEG

Mei 2012

© Marchienus de Jonge