


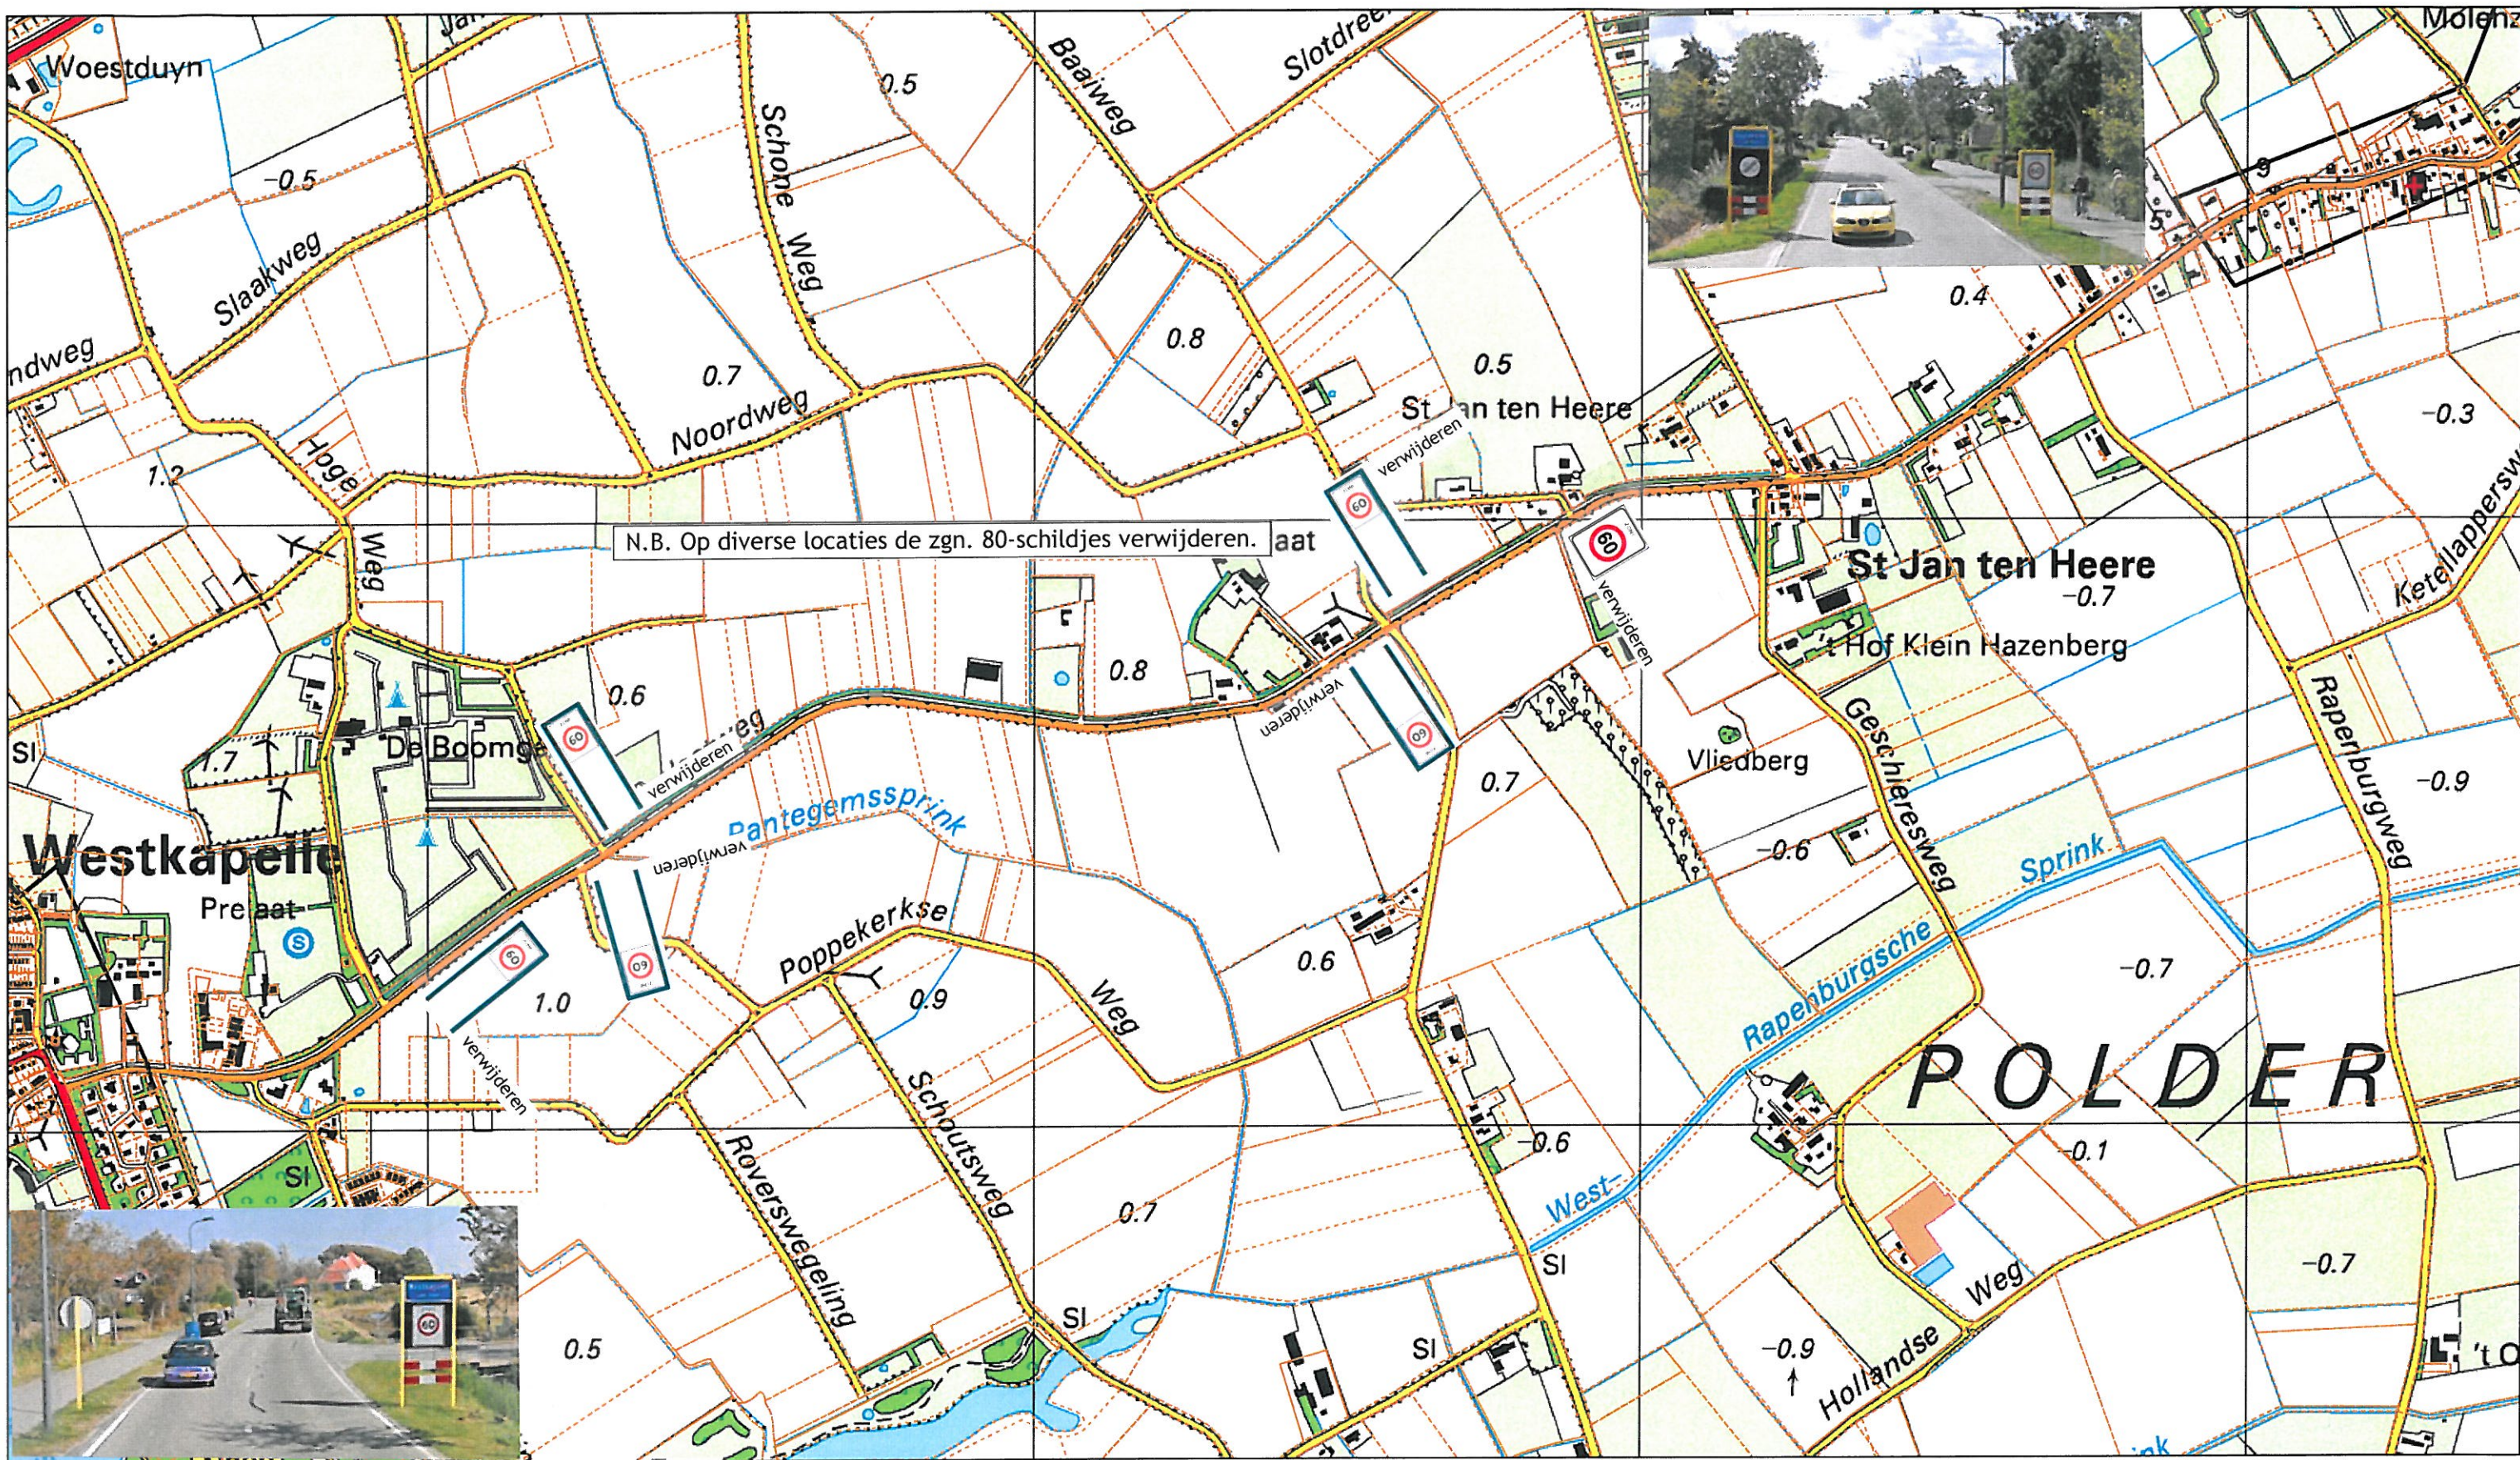

Waterschap Scheldestromen

Westkapelle-Aagtekerke, Prelaatweg

Instellen snelheidslimiet van 60 km per uur.
Bordenplan

	Naam	Datum
Getekend		14-09-2012
Gezien		
Gecontroleerd		

Formaat A3 Liggend
Schaal: 1:10.000



Waterschap Scheldestromen