


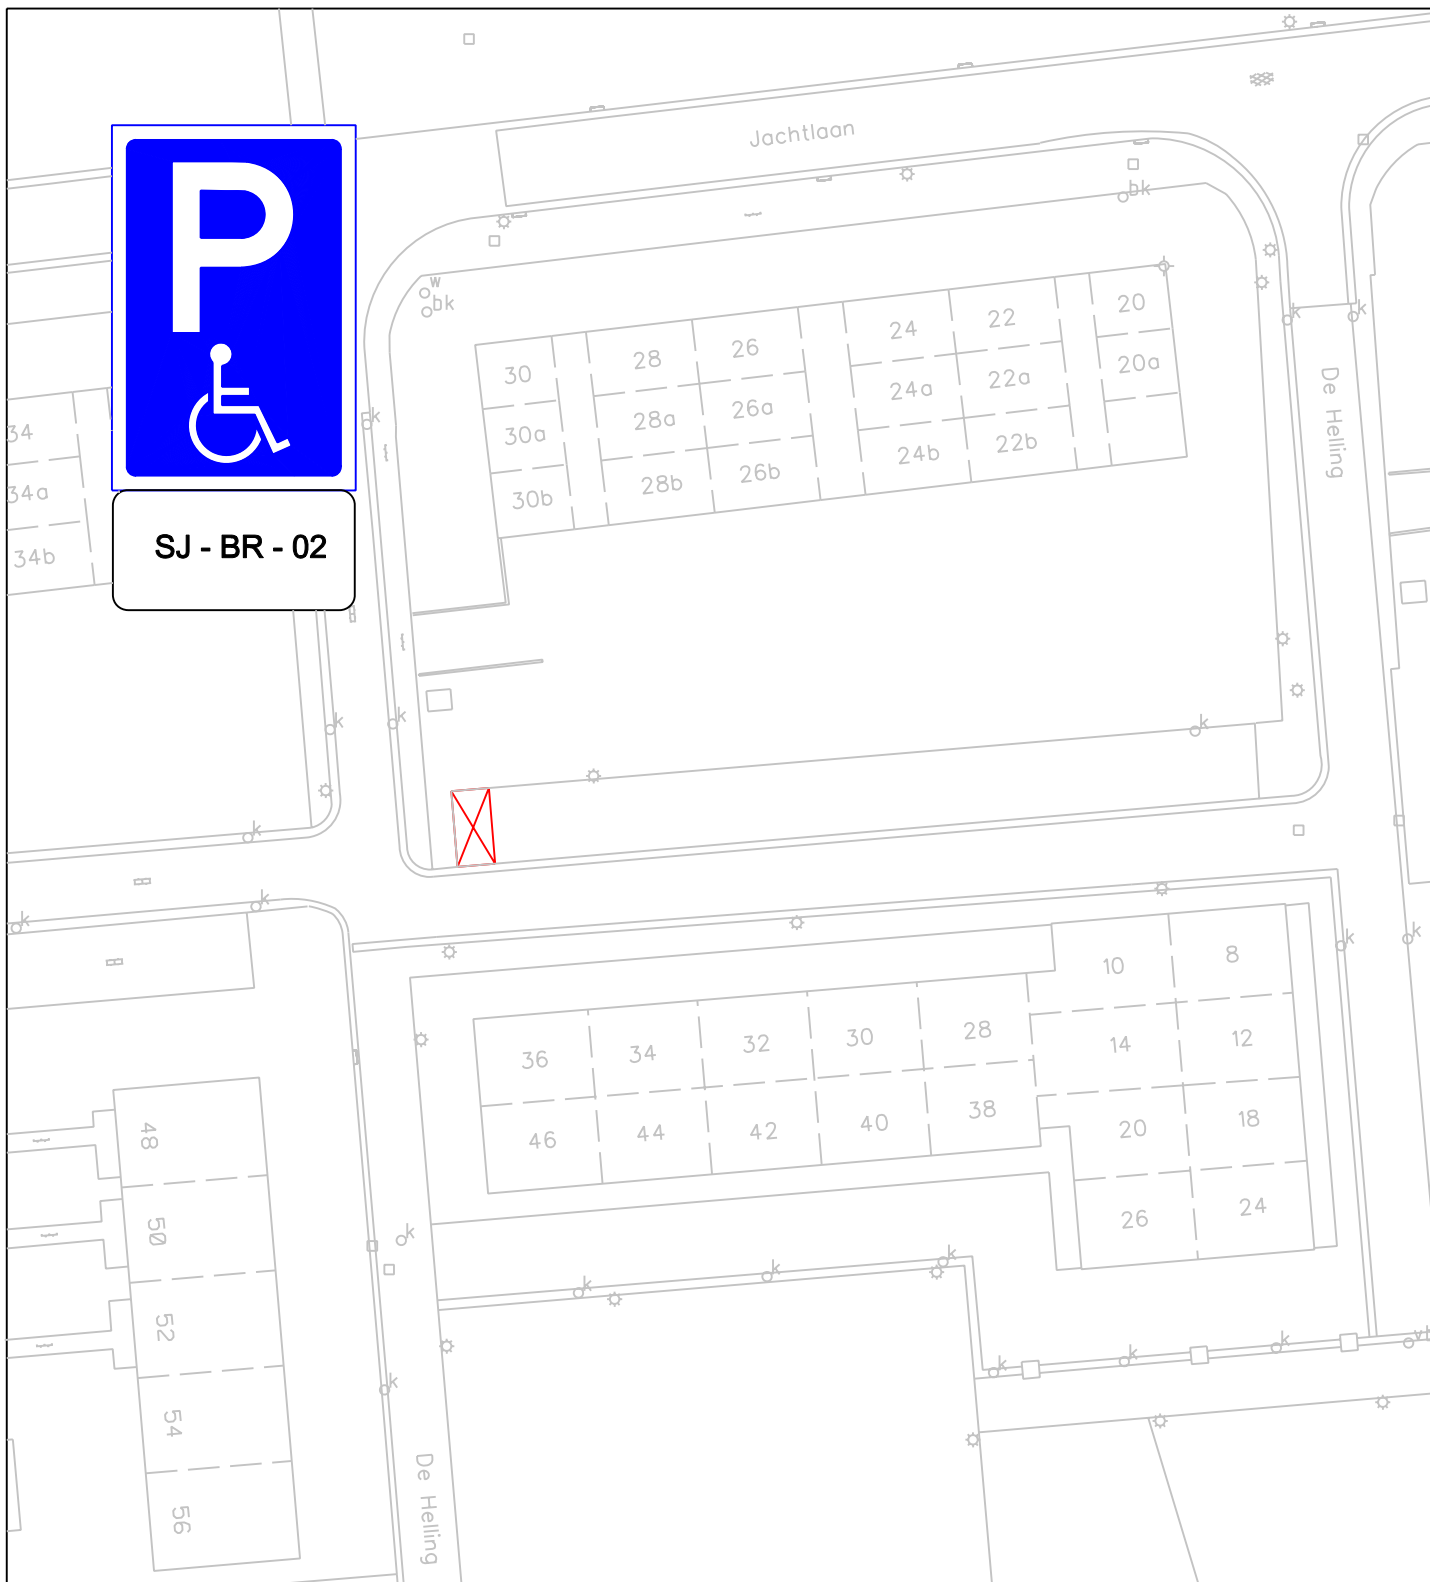

Afdeling Ontwikkeling

Gereserveerde GPP op kenteken (SJ-BR-02)

■ Ontwikkeling

□ verkeer en vervoer

get: J. Vogel

datum: 05-12-2012

schaal: 1 : 500

gew:

teknr: 2012-26