


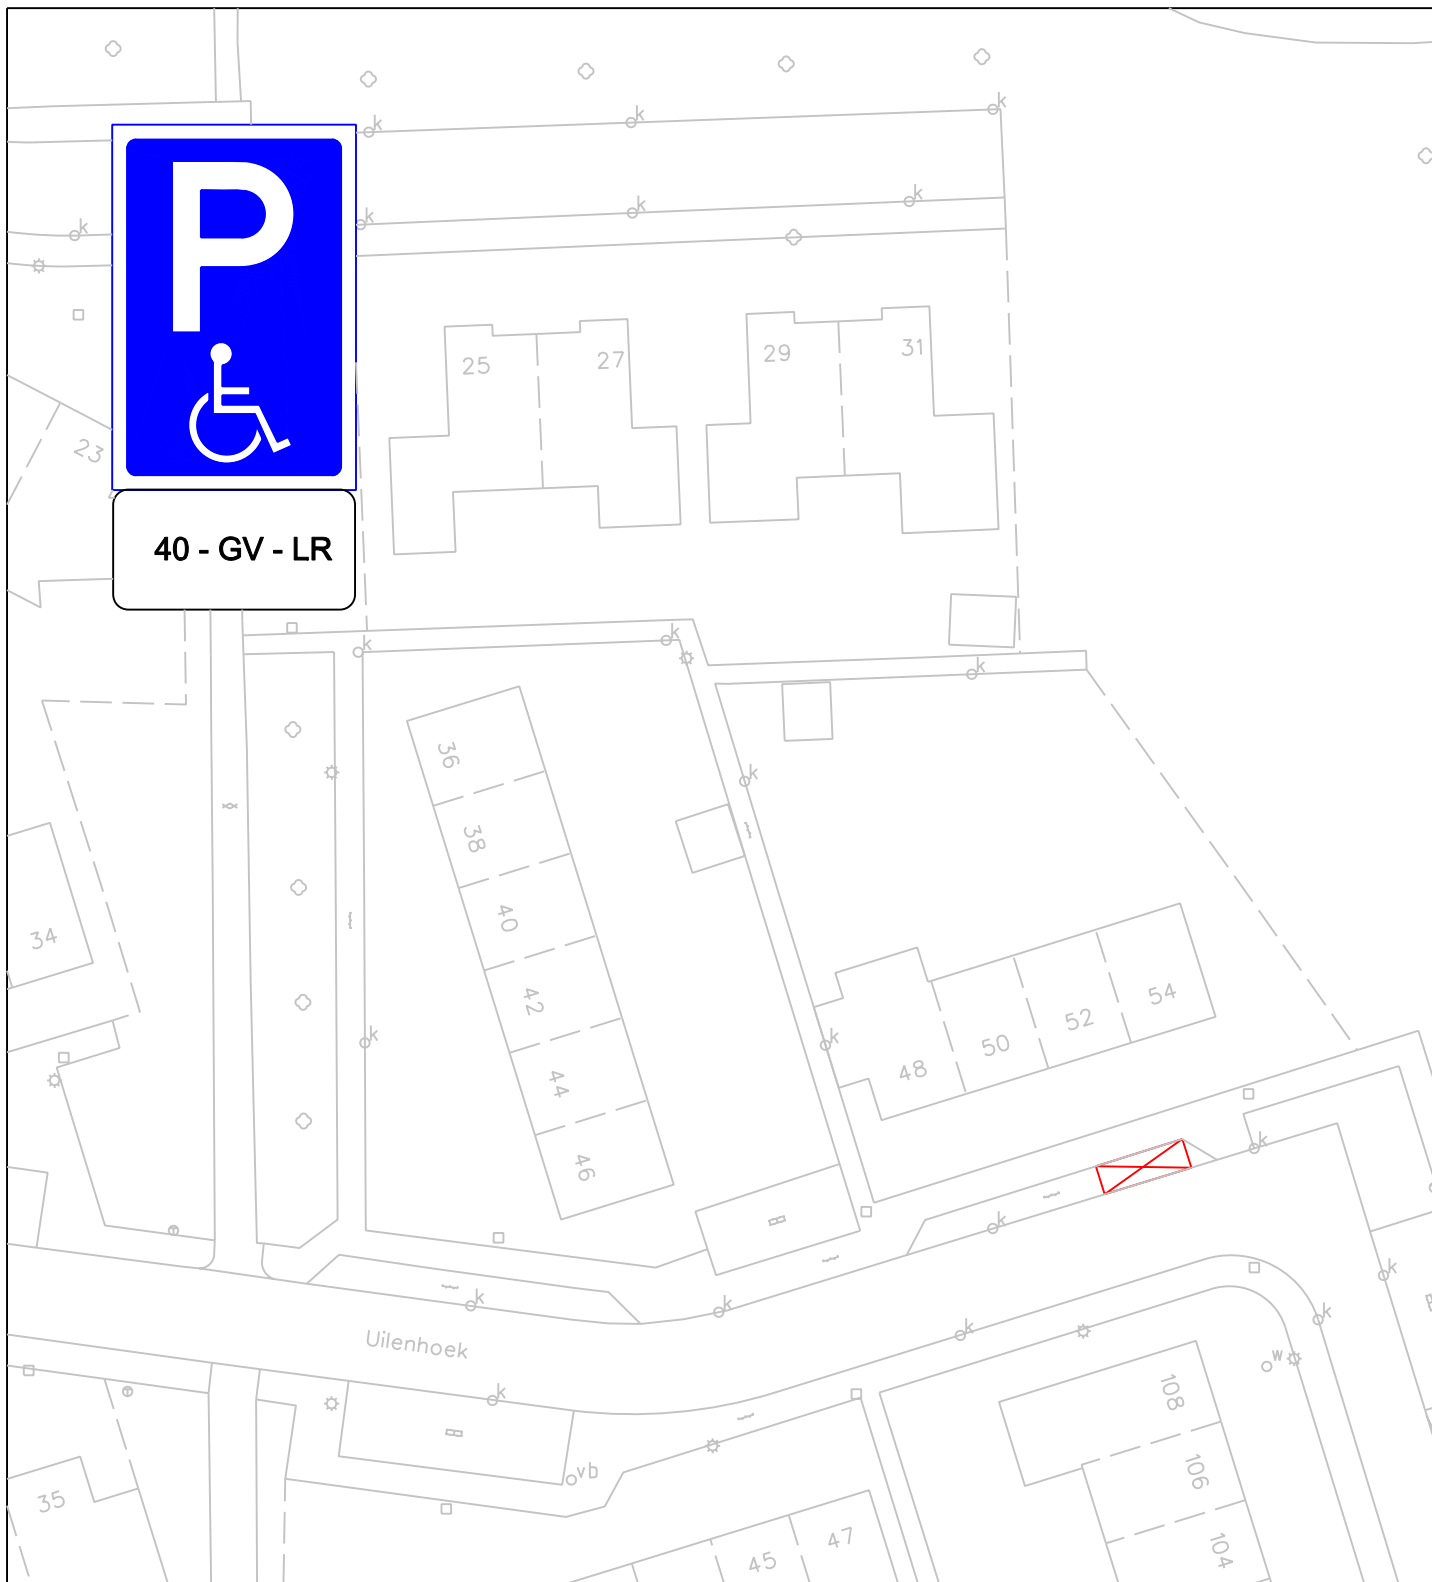

## Afdeling Ontwikkeling

### Gereserveerde GPP op kenteken (40-GV-LR)

☒ Ontwikkeling

☐ verkeer en vervoer

get: J. Vogel

datum: 05-12-2012

schaal: 1 : 500

gew:

teknr: 2012-27