


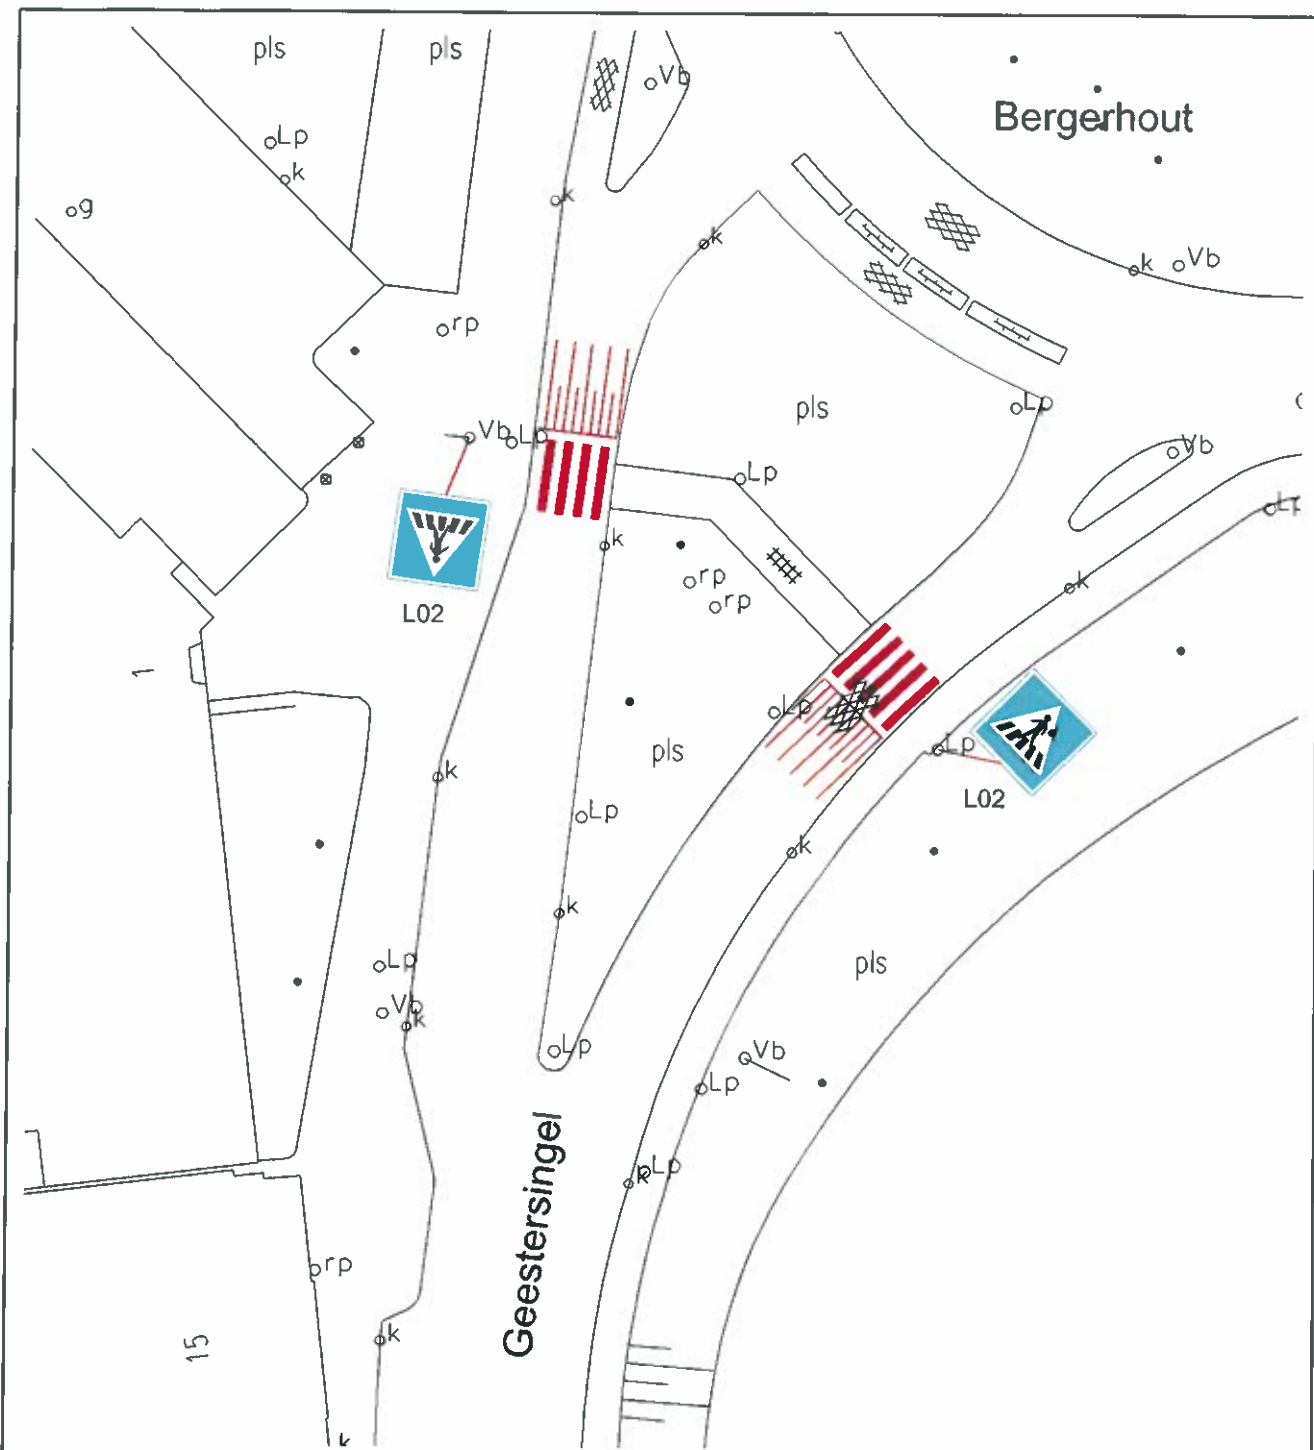

Verkeersbesluit
Voetgangersoversteekplaats (VOP)
Geestersingel

DAT.	28-09-12	GEZ.		GEZ.		IND.	DAT.	GET.	GEZ.	OMSCHRIJVING V.D. WIJZIGING
GET.	N.Klijn	GEZ.		BEST. NR.		AANT. BEST. TEK.				SCHAAL 1 : 400
GEZ.		GEZ.		DIENTSTJ.		BEST. TEK. NR.				DIGITALE PLOT
						WERKTEK.NR.				TEKENING NR.



sector : STADSONTWIKKELING

afdeling : VERKEER

bezoekadres: MALLEGATSPLEIN 10,

postadres: POSTBUS 53. 1800 BC ALKMAAR telefoon: 14 072 Email adres: post@alkmaar.nl

201201476