


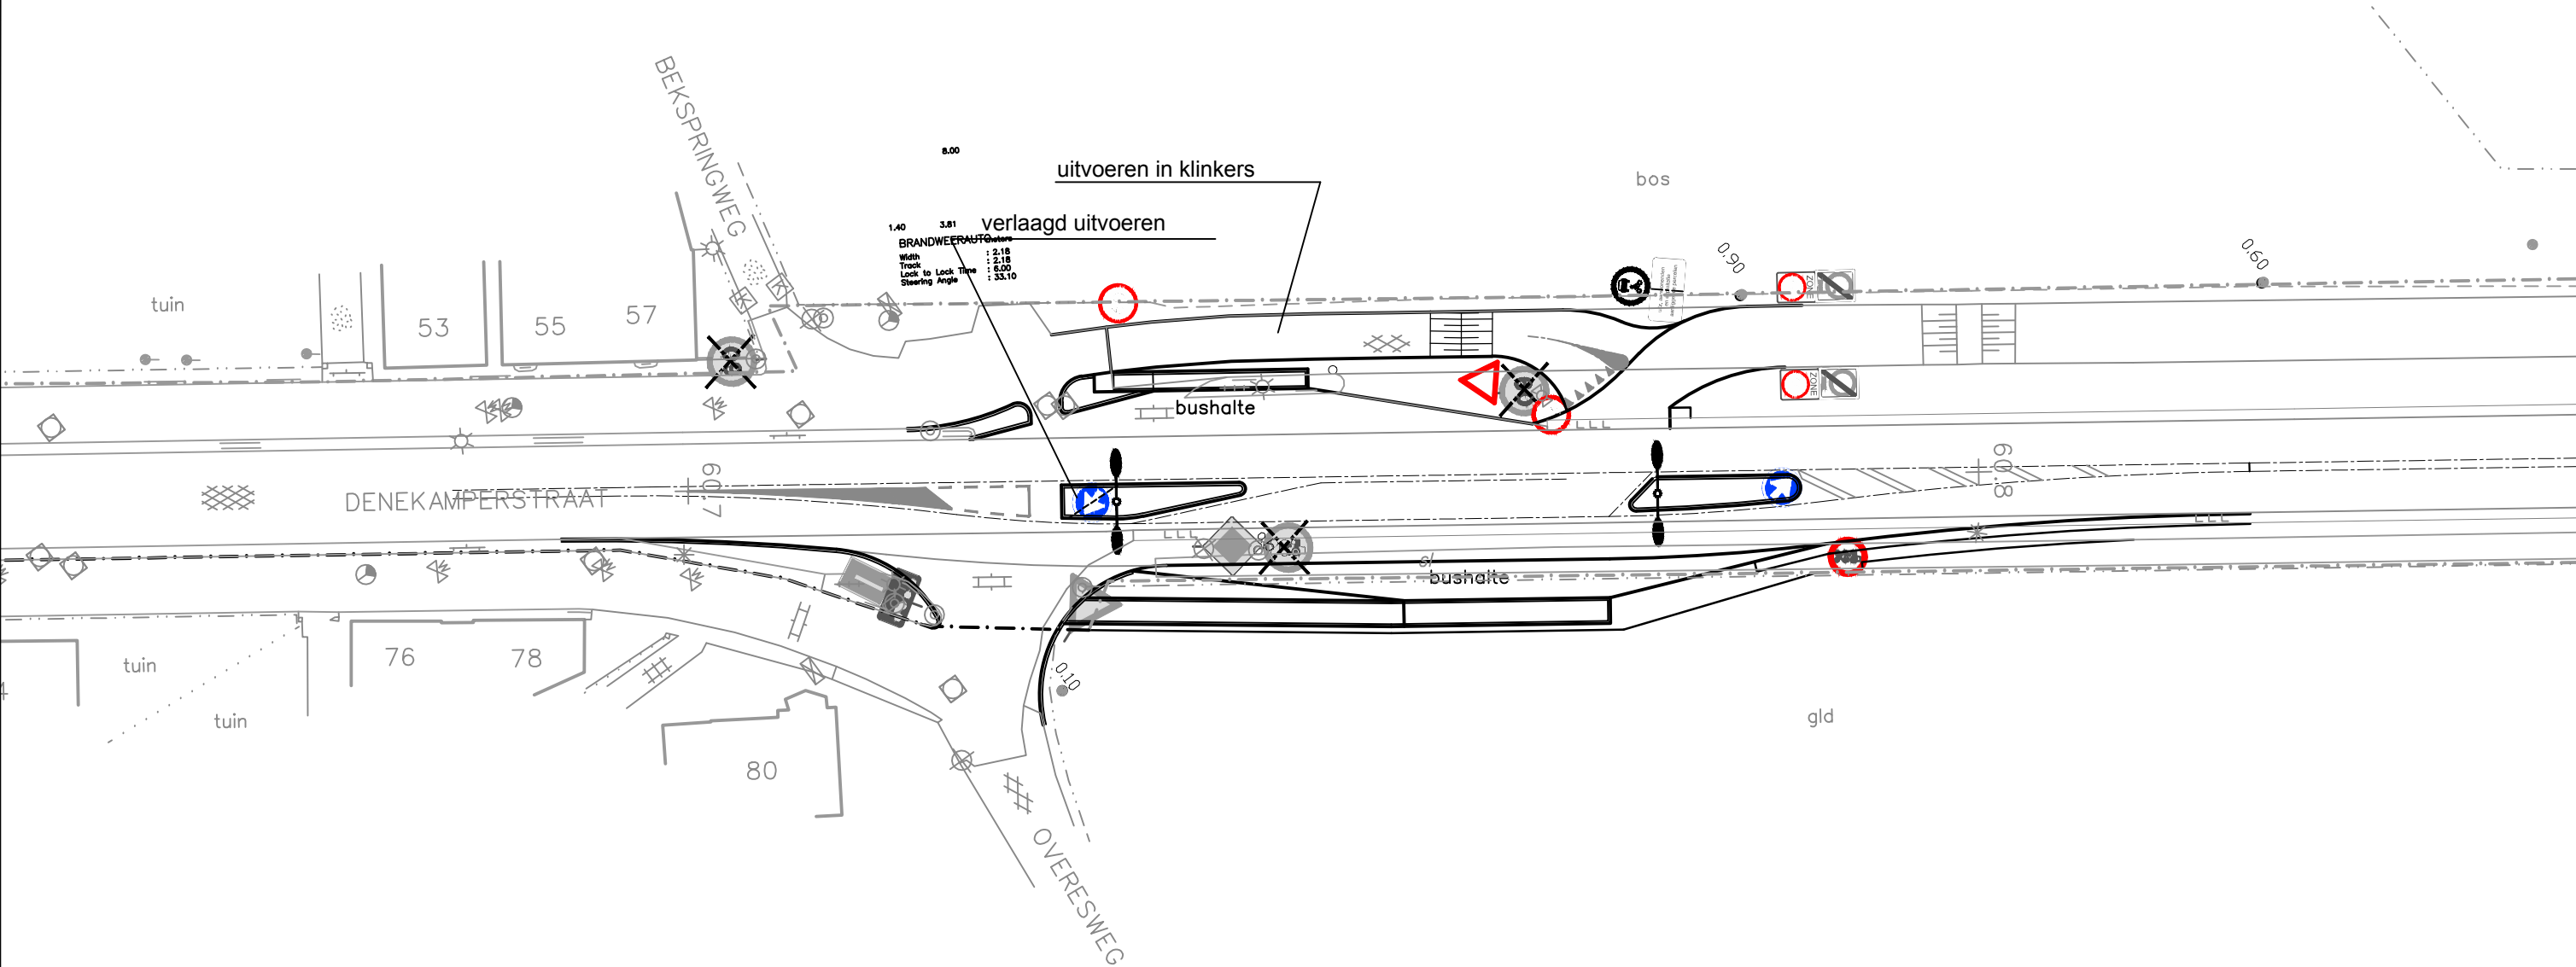

N342 Hengelo - Duitse grens
aansluiting Overesweg
behoort bij verkeersbesluit 2012/0293974
aanleg middengeleider en
nieuwe aansluiting parallelweg

situatietekening

Formaat
A3

BLAD VB-1

Schaal 1:500

Ontwerp

Getekend 18-12-2012 GvH

Gectrl.-PL 19-12-2012 GK

Gezien-PM

Tekening-nummer

N342/121218RVV V 05 VB01