


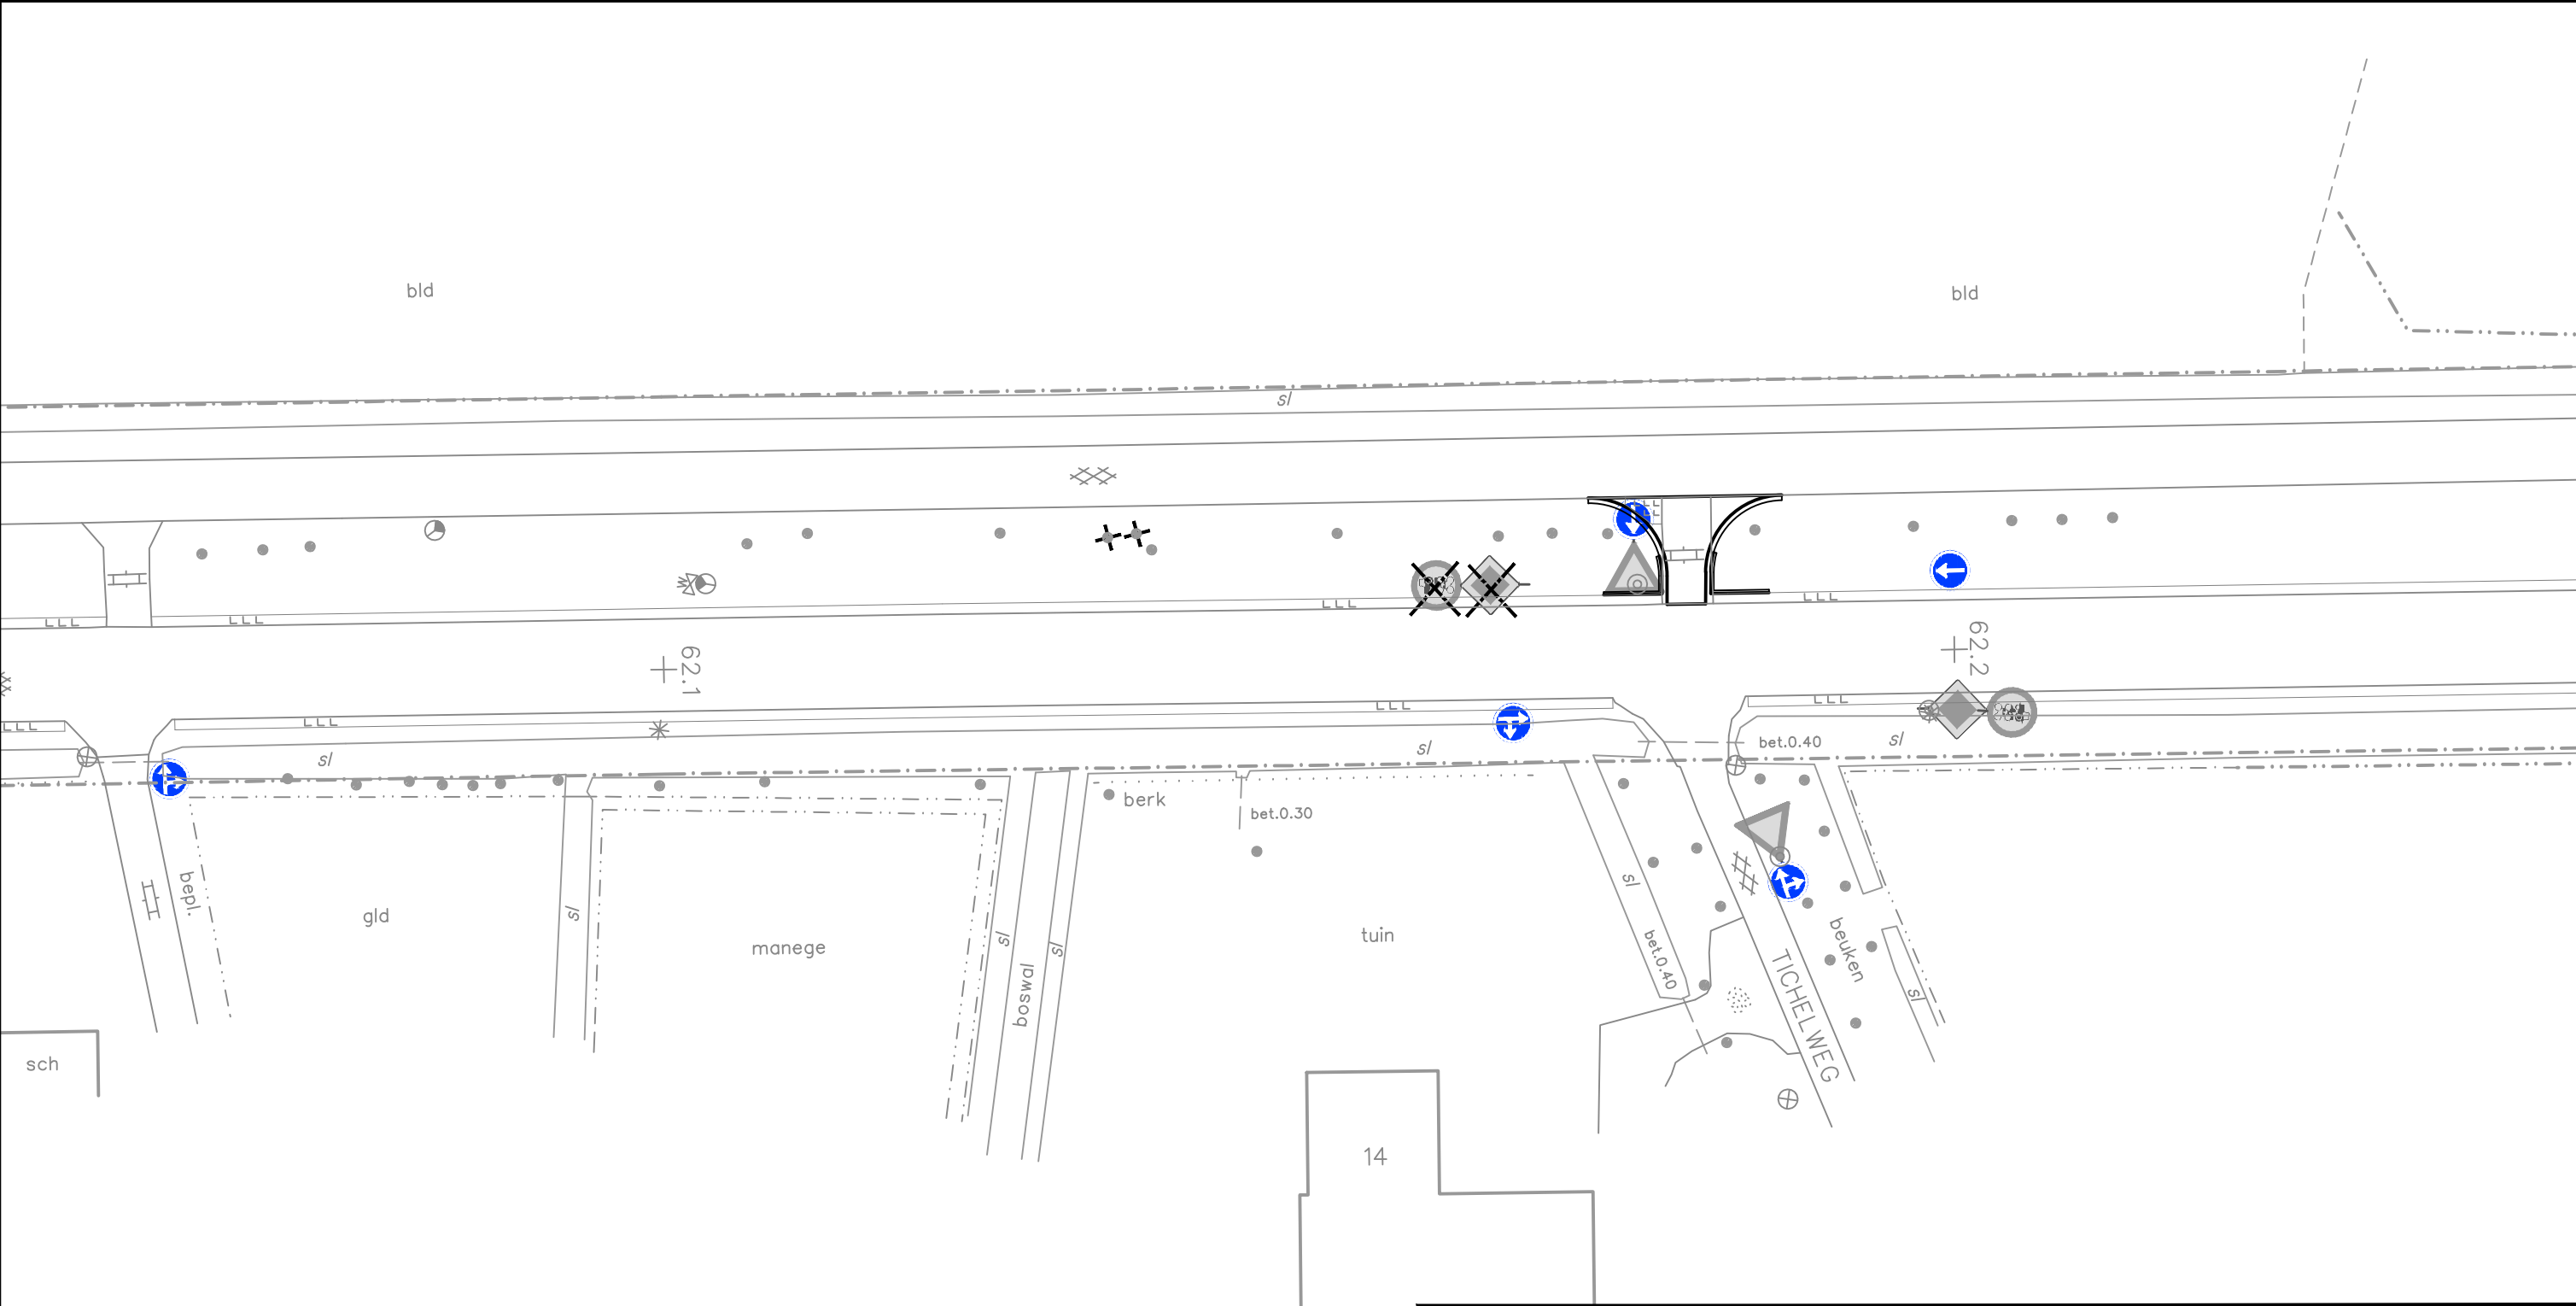

N342 Hengelo - Duitse grens
doorsteek Tichelweg
behoort bij verkeersbesluit 2012/0293974
aanpassing doorsteek

situatietekening

Formaat
A3

BLAD *VB-4*

Schaal *1:500*

Ontwerp

Getekend *18-12-2012 GvH*

Gectrl.-PL *19-12-2012 GK*

Gezien-PM

Tekening-nummer

N342/121218RVV V 05 VB04

Eenheid Wegen en Kanalen
Team Projecten

