


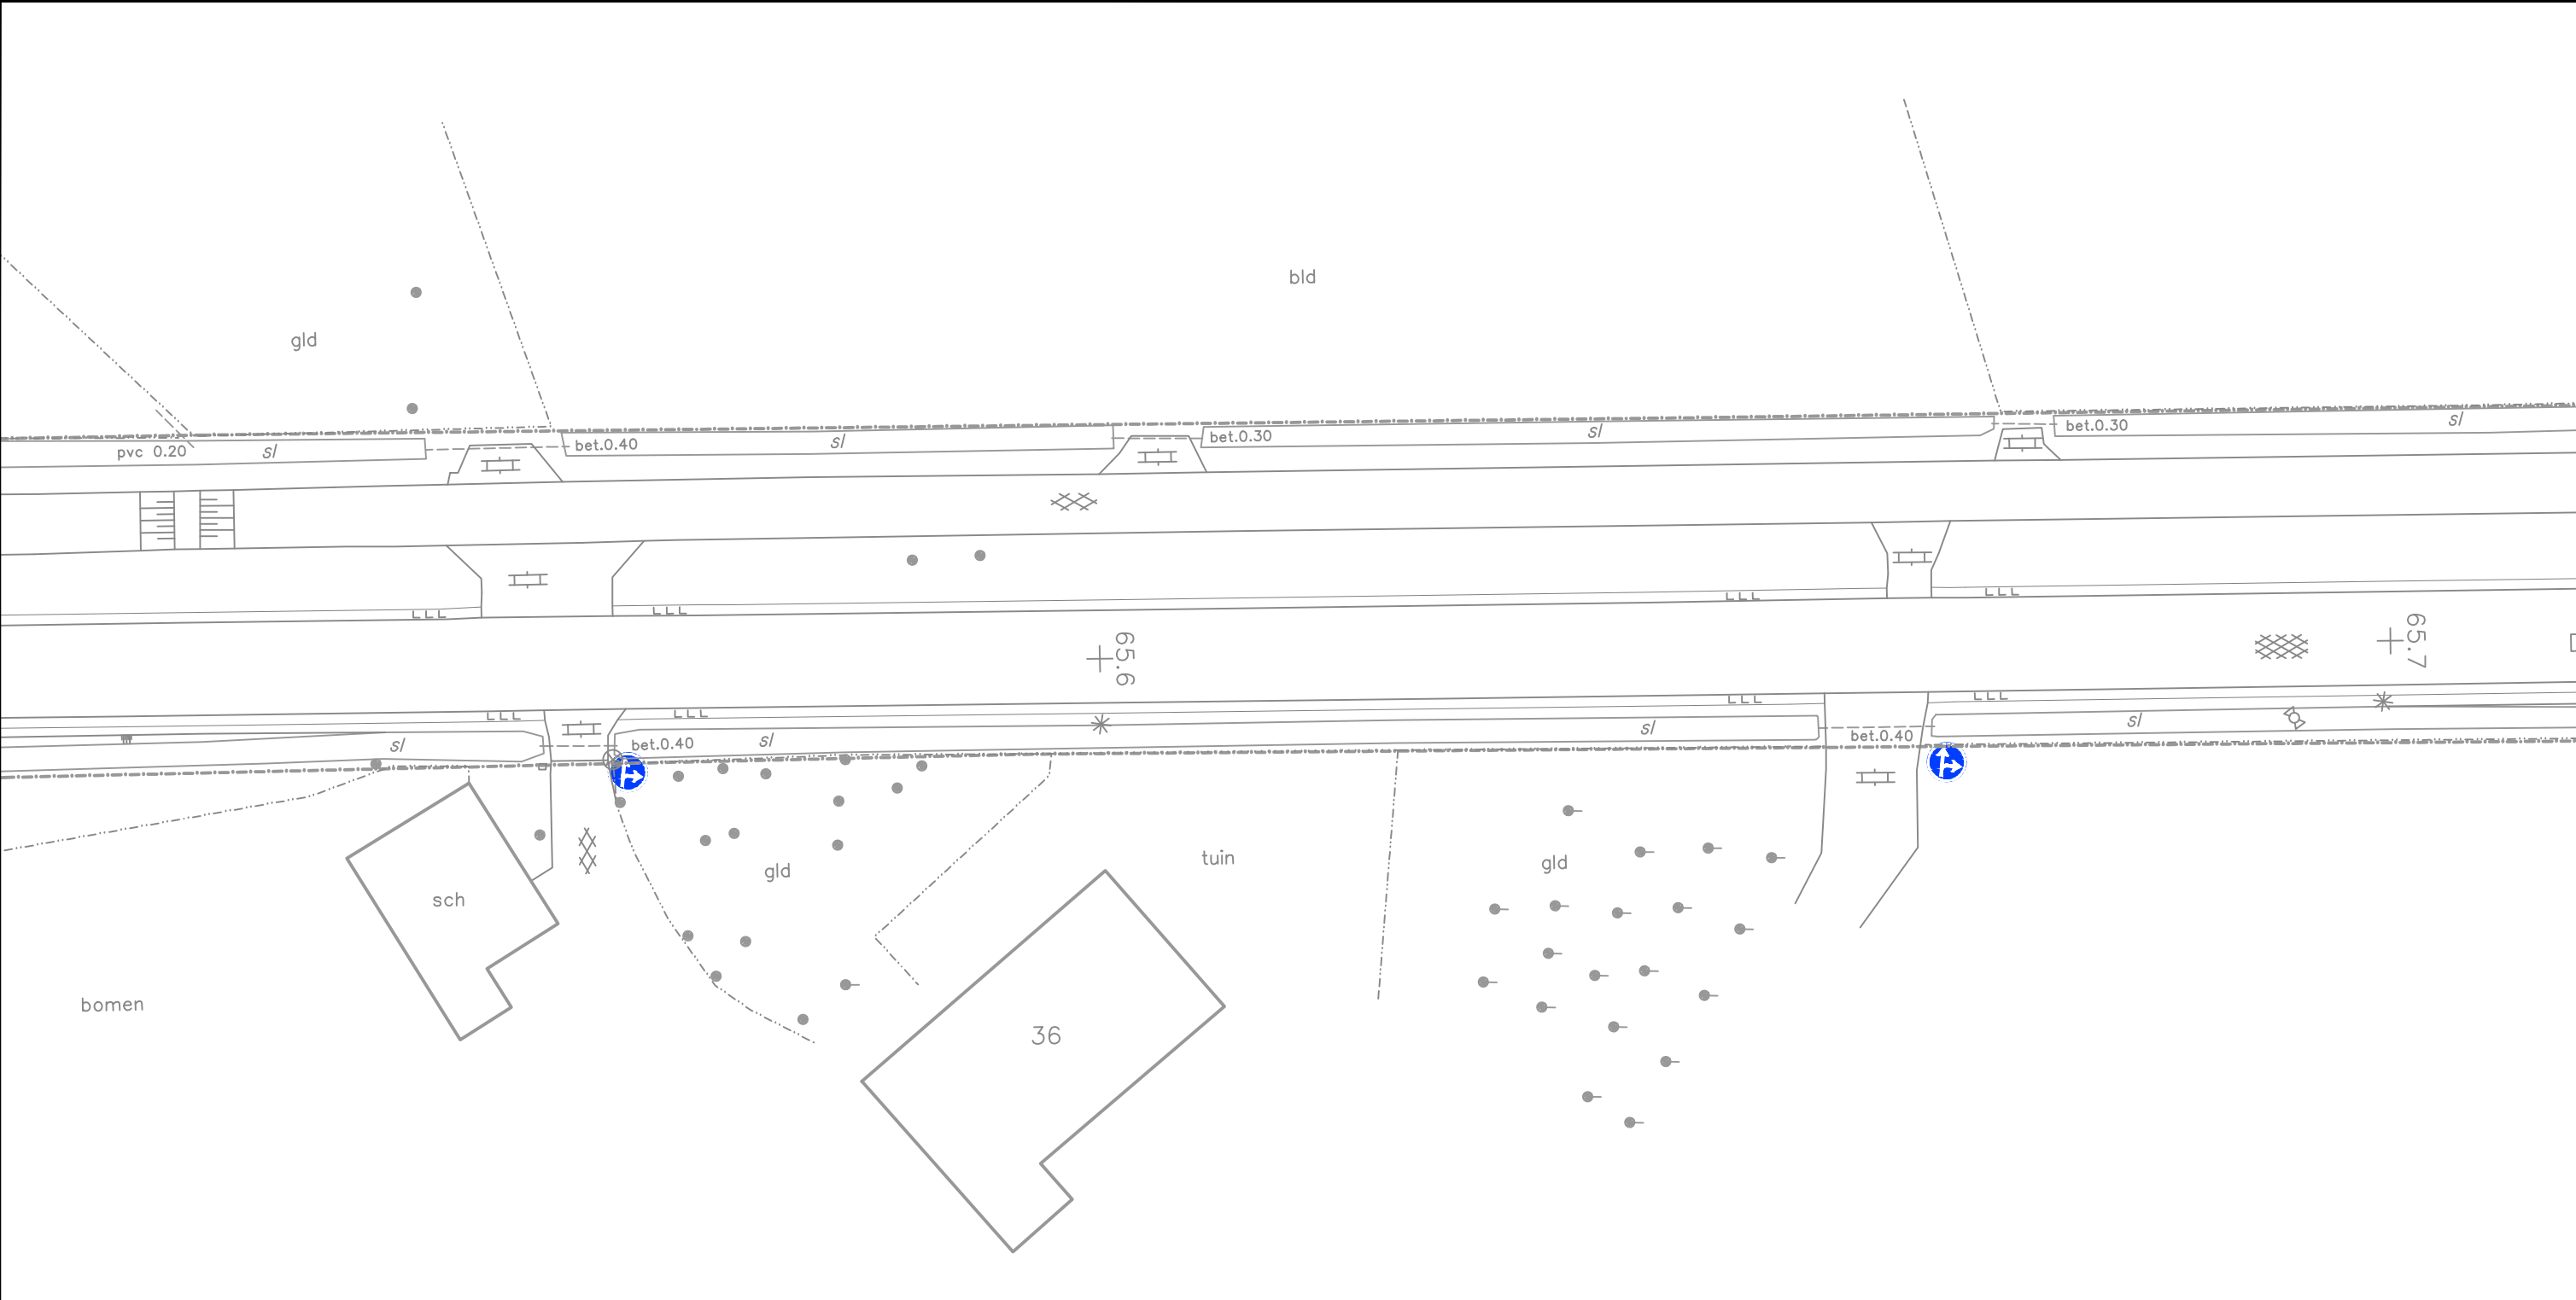

N342 Hengelo - Duitse grens
uitwegen nabij km 65,6
behoort bij verkeersbesluit 2012/0293974
aanpassing uitwegen

situatietekening

Formaat
A3

BLAD *VB-10*
Schaal 1:500
Ontwerp
Getekend 18-12-2012 GvH
Gectrl.-PL 19-12-2012 GK
Gezien-PM
Tekening-nummer
N342/121218RVV V 05 VB10

Eenheid Wegen en Kanalen
Team Projecten

