


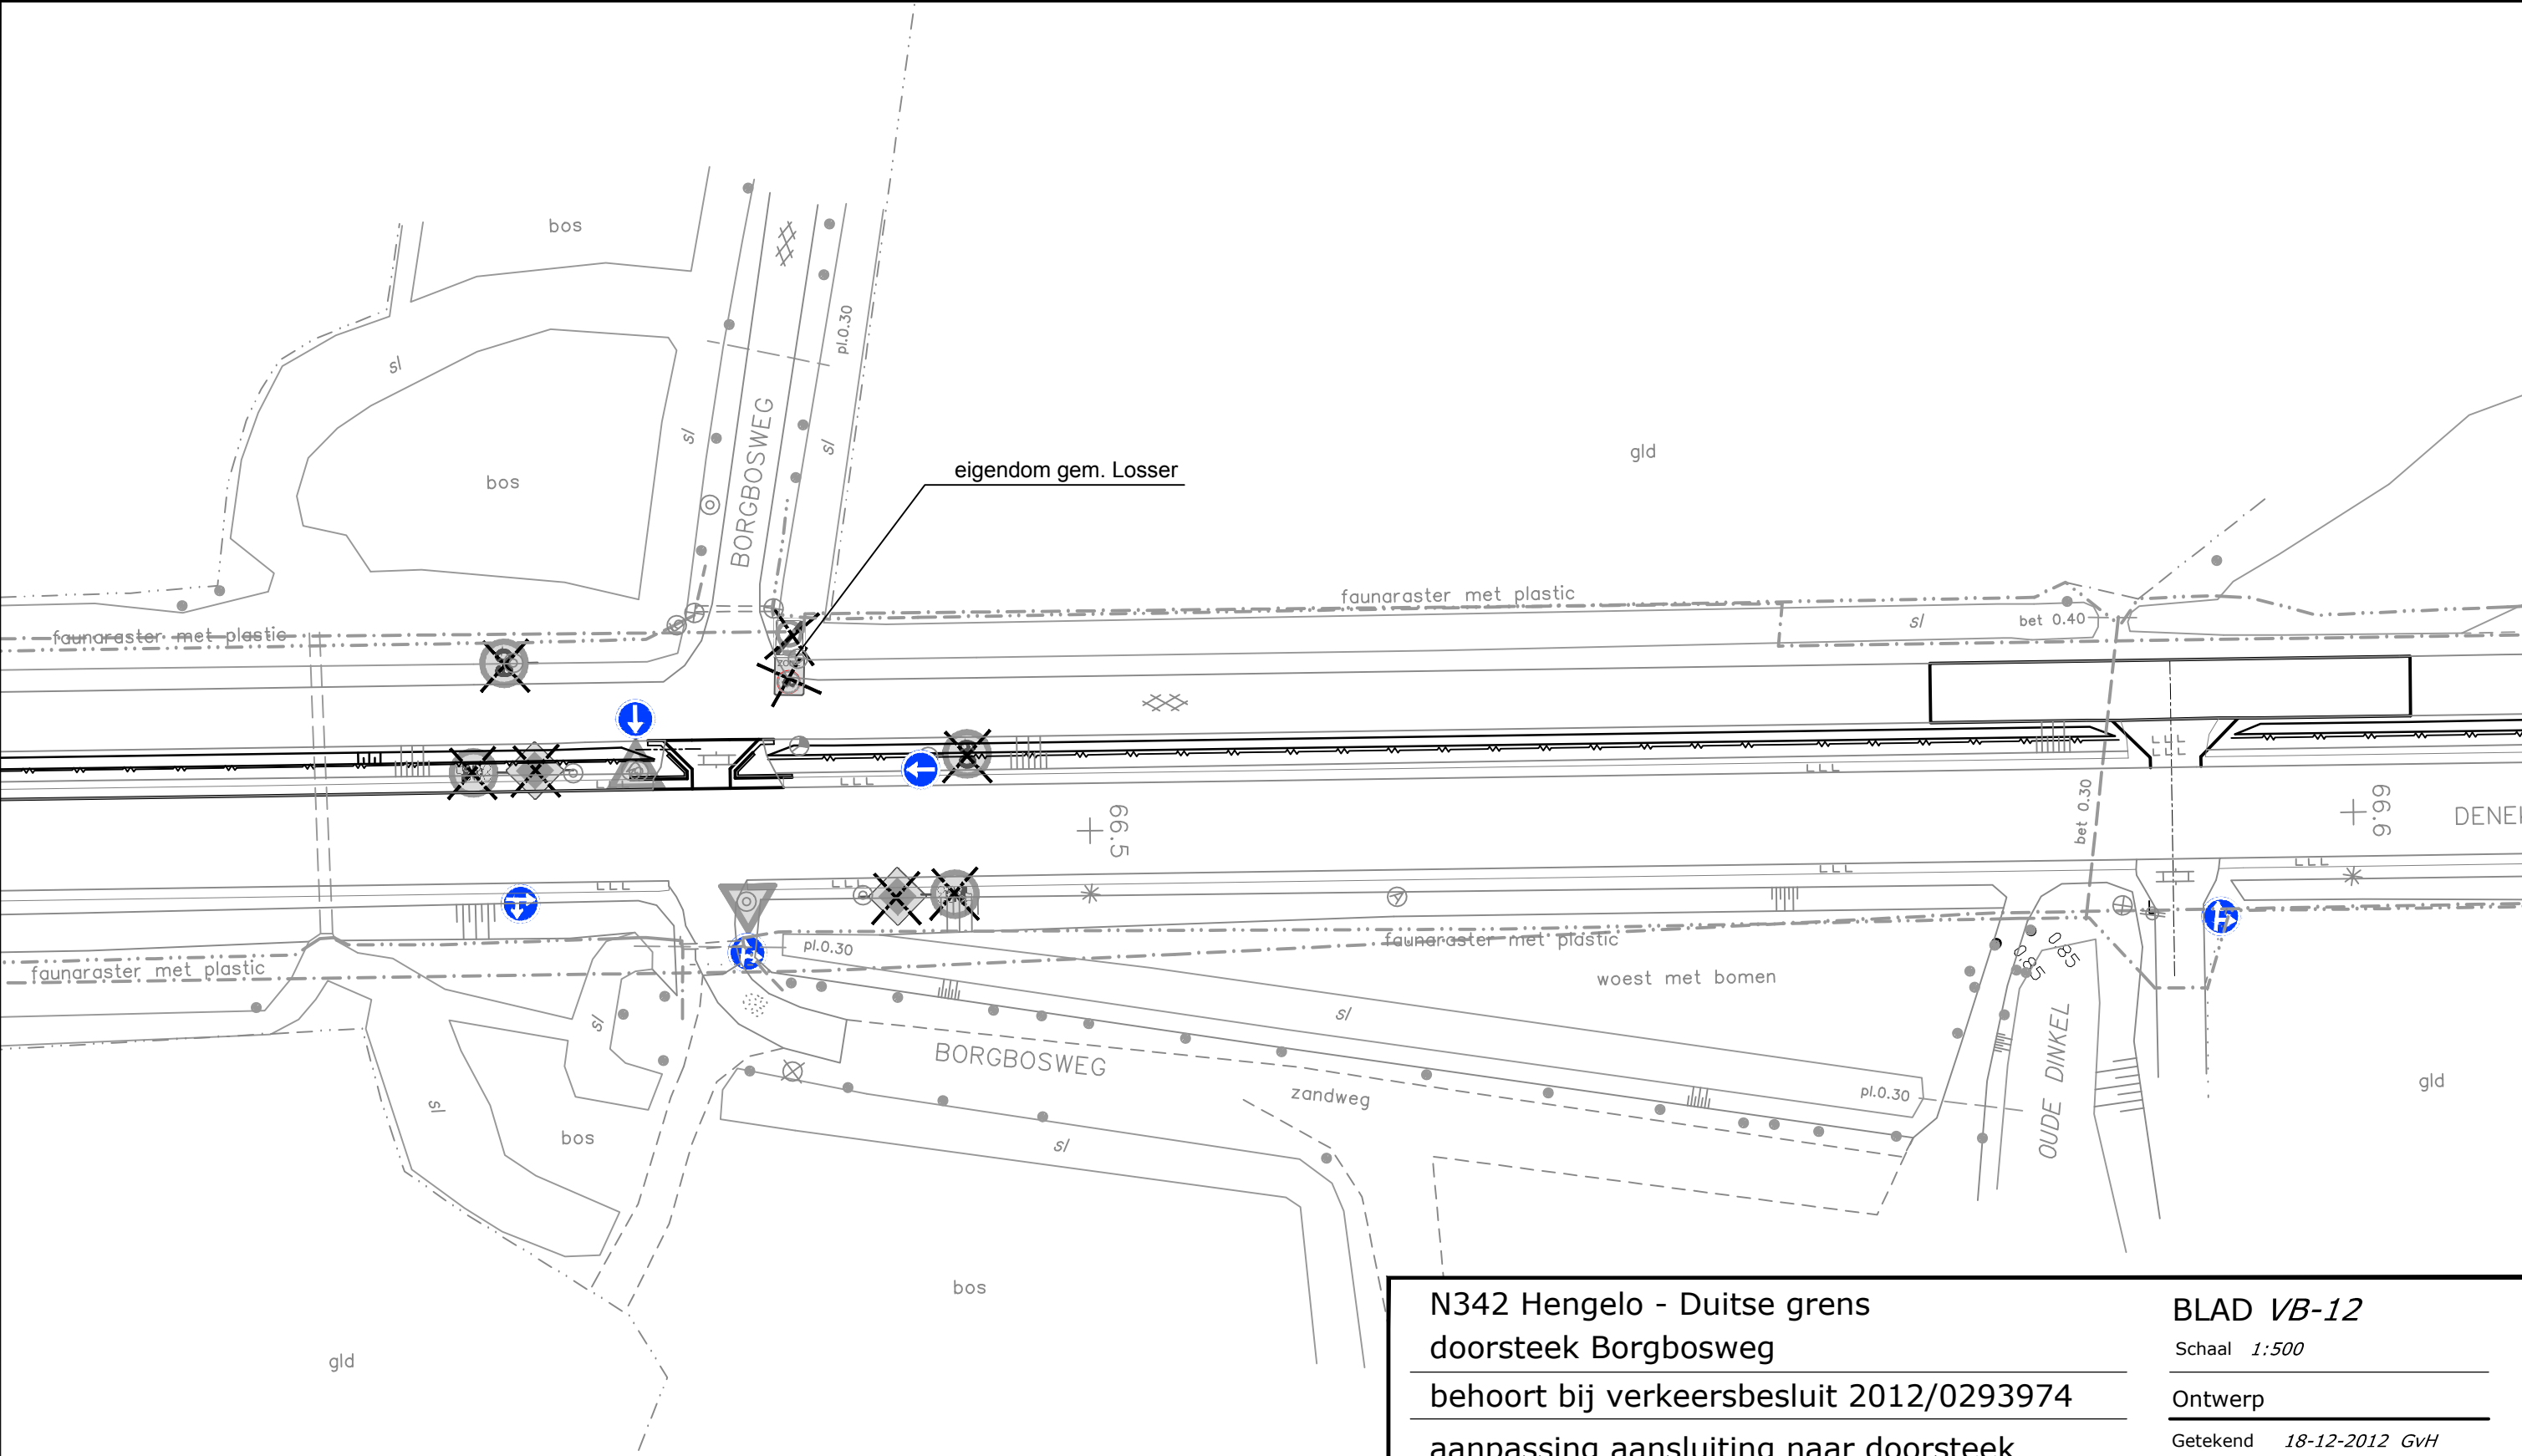

N342 Hengelo - Duitse grens
doorsteek Borgbosweg
behoort bij verkeersbesluit 2012/0293974
aanpassing aansluiting naar doorsteek

situatietekening

Formaat
A3

BLAD VB-12

Schaal 1:500

Ontwerp

Getekend 18-12-2012 GvH

Gectrl.-PL 19-12-2012 GK

Gezien-PM

Tekening-nummer

N342/121218RVV V 05 VB12

v 1	16-01-2013	toevoeging bord D4 hoofdrijbaan ri Hengelo	GvH	GK	
Wijziging	Datum	Omschrijving	Get.	Gec.	Acc.

Eenheid Wegen en Kanalen
Team Projecten

