


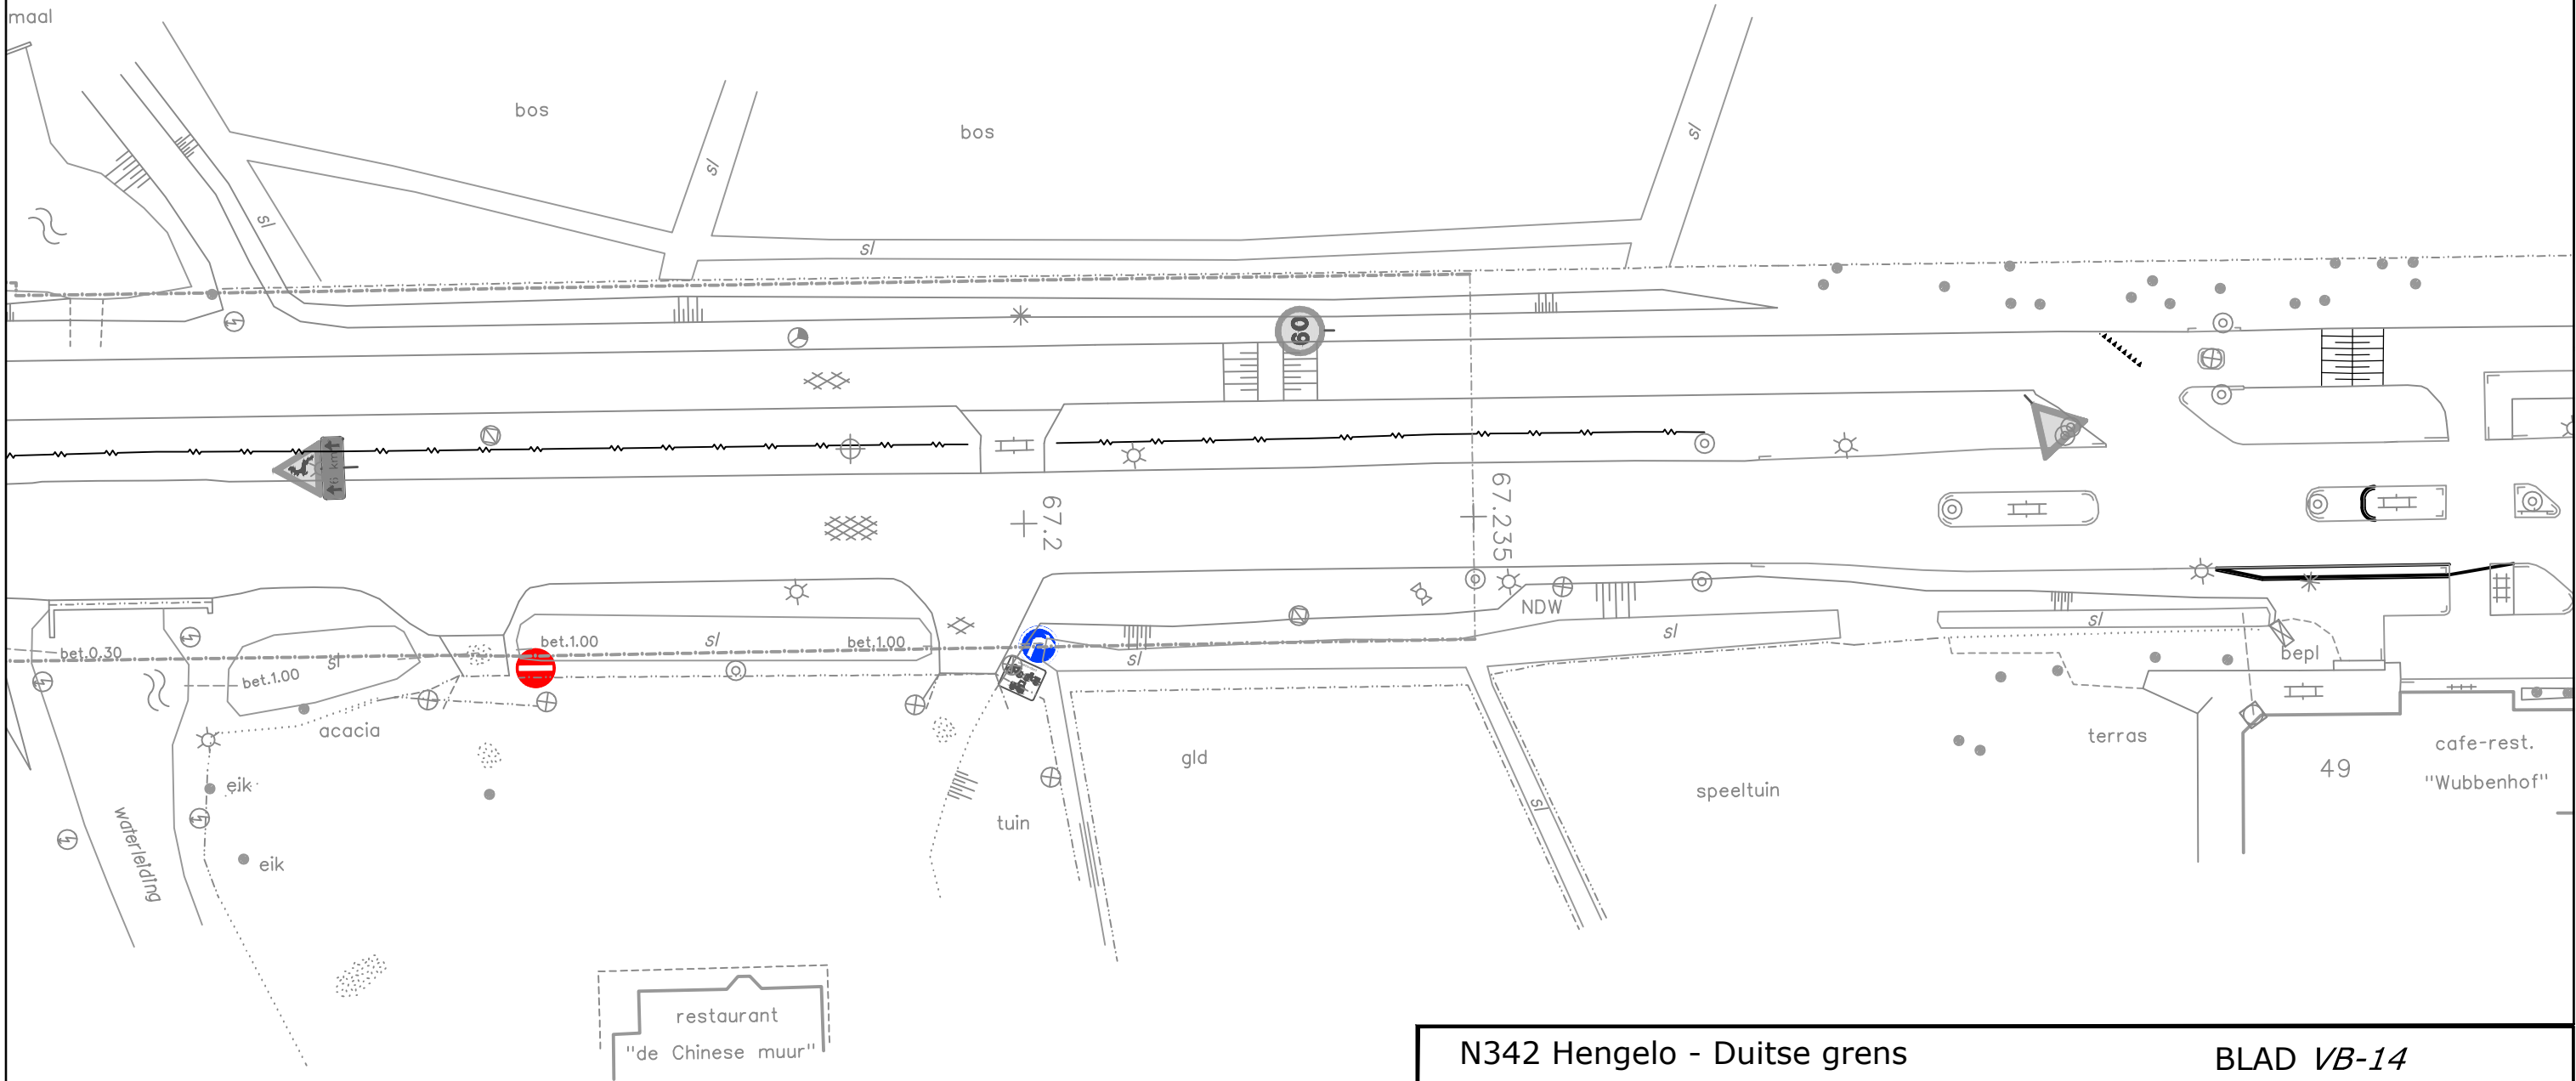

N342 Hengelo - Duitse grens
uitweg voormalige chinees
behoort bij verkeersbesluit 2012/0293974
aanpassing uitweg

situatietekening

Formaat
A3

BLAD VB-14

Schaal 1:500

Ontwerp

Getekend 18-12-2012 GvH

Gectrl.-PL 19-12-2012 GK

Gezien-PM

Tekening-nummer

N342/121218RVV V 05 VB14

Eenheid Wegen en Kanalen
Team Projecten

