



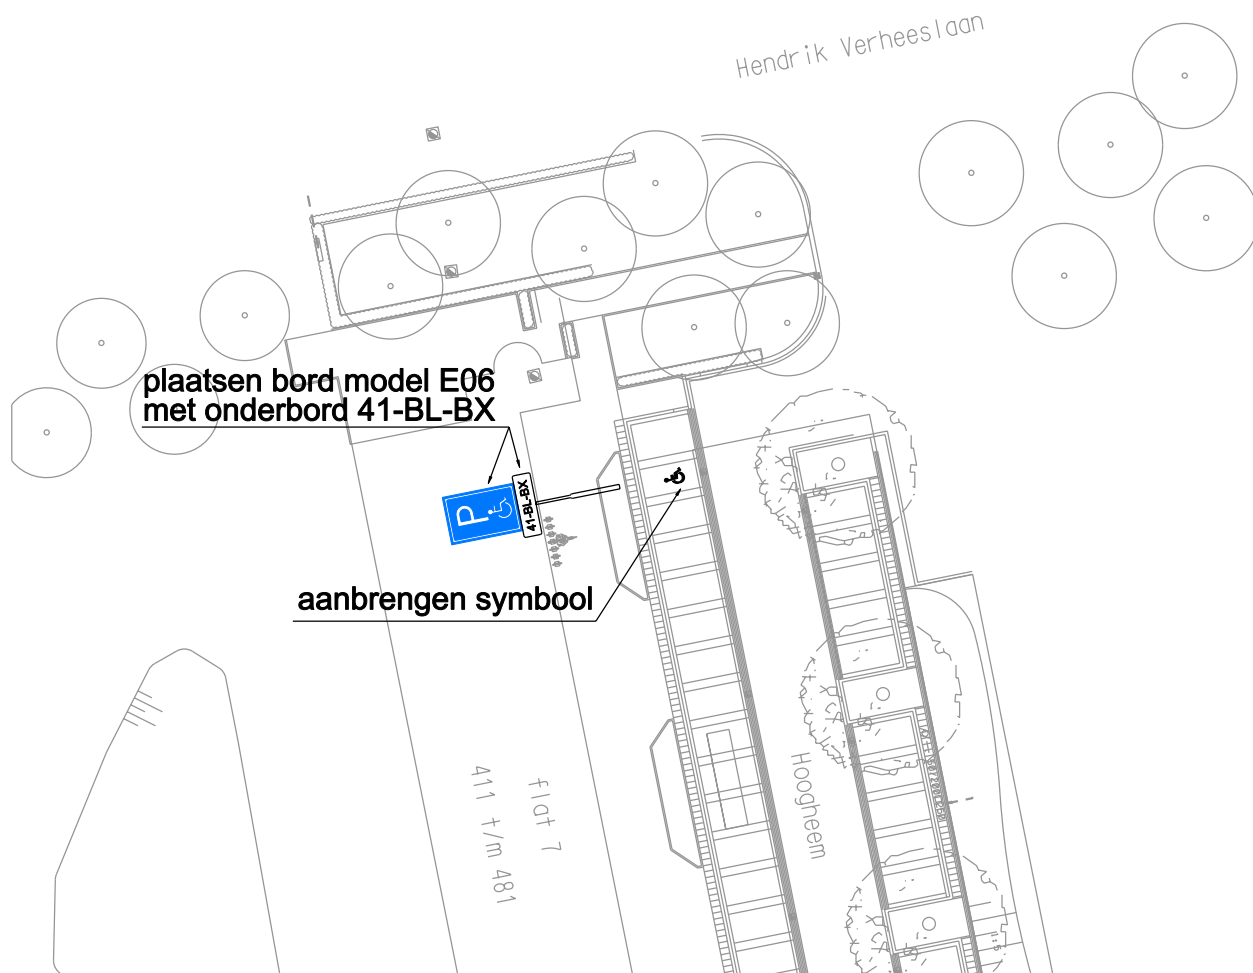

DEFINITIEF

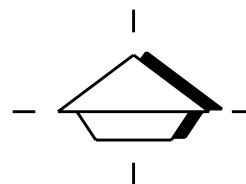

project:

HOOGHEEM 474

onderdeel:

**parkeerplaats gehandicapten
met kenteken 41-BL-BX**

registratienr.:

2013-05-01

schaal:

1 : 500

datum:

16-01-2013

getekend: hev

gewijzigd:

formaat: A4

ontwerper: *

gewijzigd:

file: 2013-05-01.dgn

gemeente

BOXTTEL

afd. Openbare Ruimte

Postbus 10000 5280 DA Boxtel

Telefoon: (0411) 655911 Telefax: (0411) 655225

E-mail: gemeente@boxtel.nl