


Wijdemeren Snelheidsremmende maatregelen 's Gravelandsevaart

SVP

Streekverkeerspolitie - 061 4629400

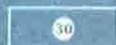

30 Km/u aanduiding op asfalt



aanduiding 30 Km/u poort

30 Km poort ▲

plaatte-aanduiding 30 Km/u poort



aanduiding bushalte



wijziging n.o.v. reactie Informatiewed 10 oktober 2011



drempel met asverspringing d.m.v. plantenbakken



asverspringing d.m.v. plantenbakken



wegversmalling d.m.v. plantenbakken met zebraapad

Emmaweg
Koninginneweg
Cannenburgeweg



wegversmalling d.m.v. plantenbakken



asverspringing d.m.v. plantenbakken




wegversmalling d.m.v. plantenbakken met zebraapad

Noorderinde
Zuiderinde

1:250

Bijlage bij besluit van
B & W Wijdemeren
het hoofd afdeling
Beheer Openbare Ruimte
d.d. 7-2-13


Wijdemeren Snelheidsremmende maatregelen 's Gravelandsevaart

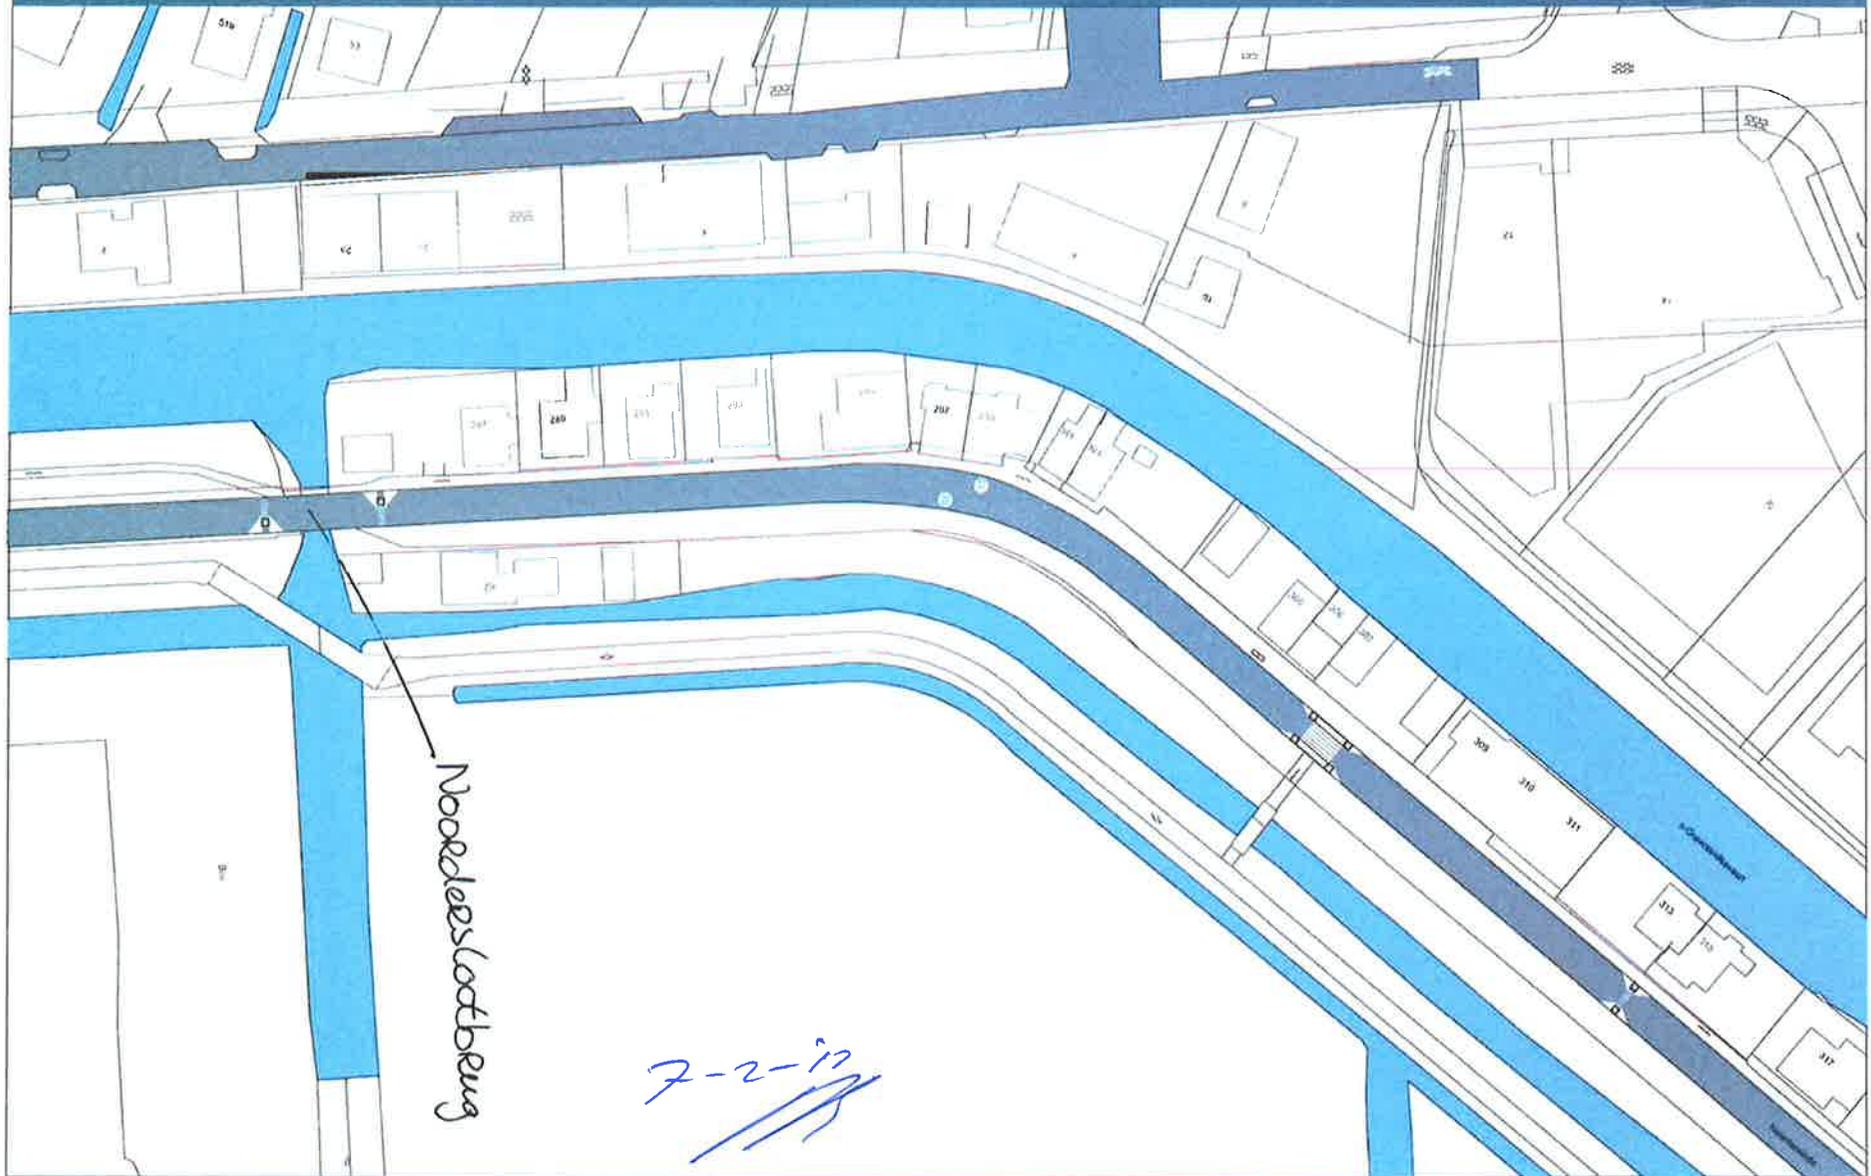

Widemereren Snelheidsremmende maatregelen 's Gravelandsevaart

SVP

advies, plan, en uitvoering

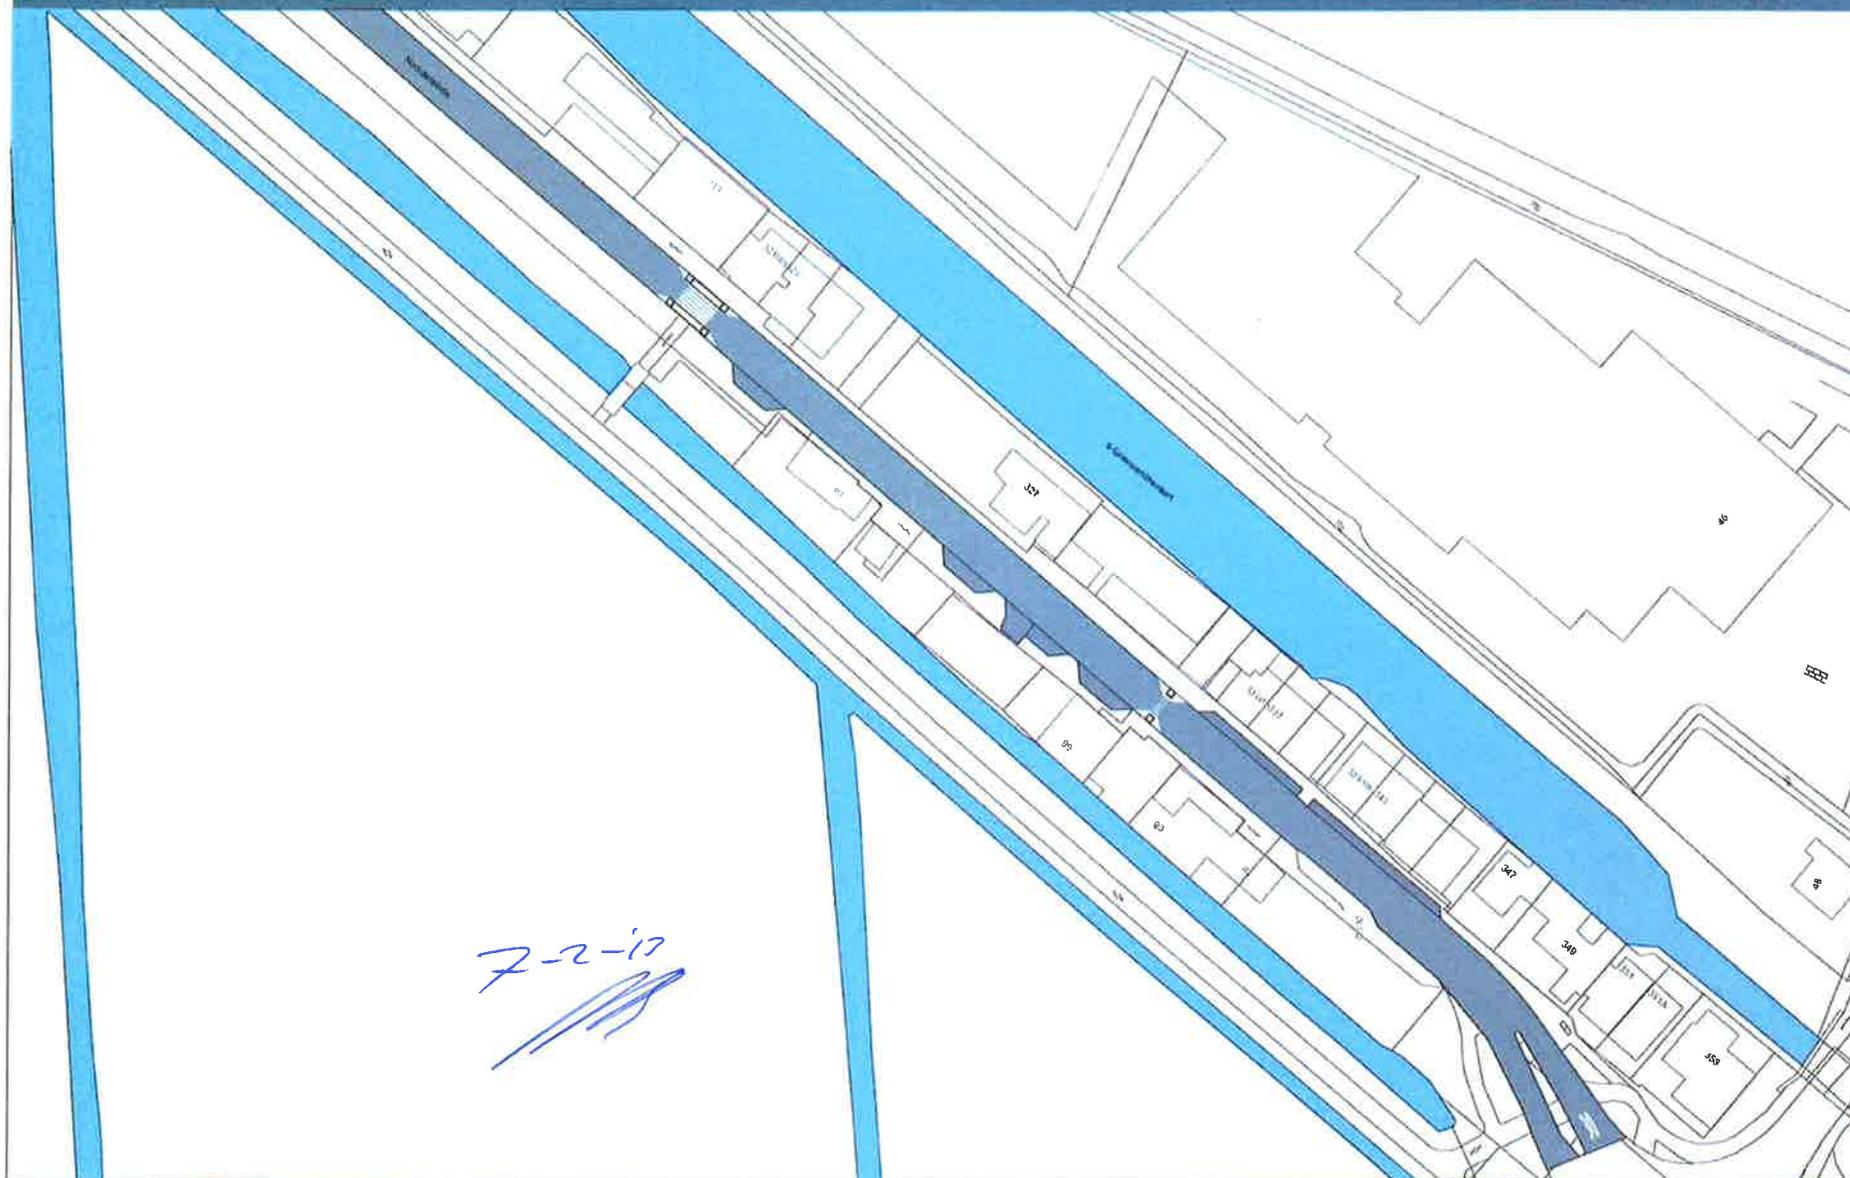

Snelheidsremmende maatregelen 30 km/h: Linnaweg - Koningsproefweg - Ompantbaanweg - Zouderende - Noorderende