


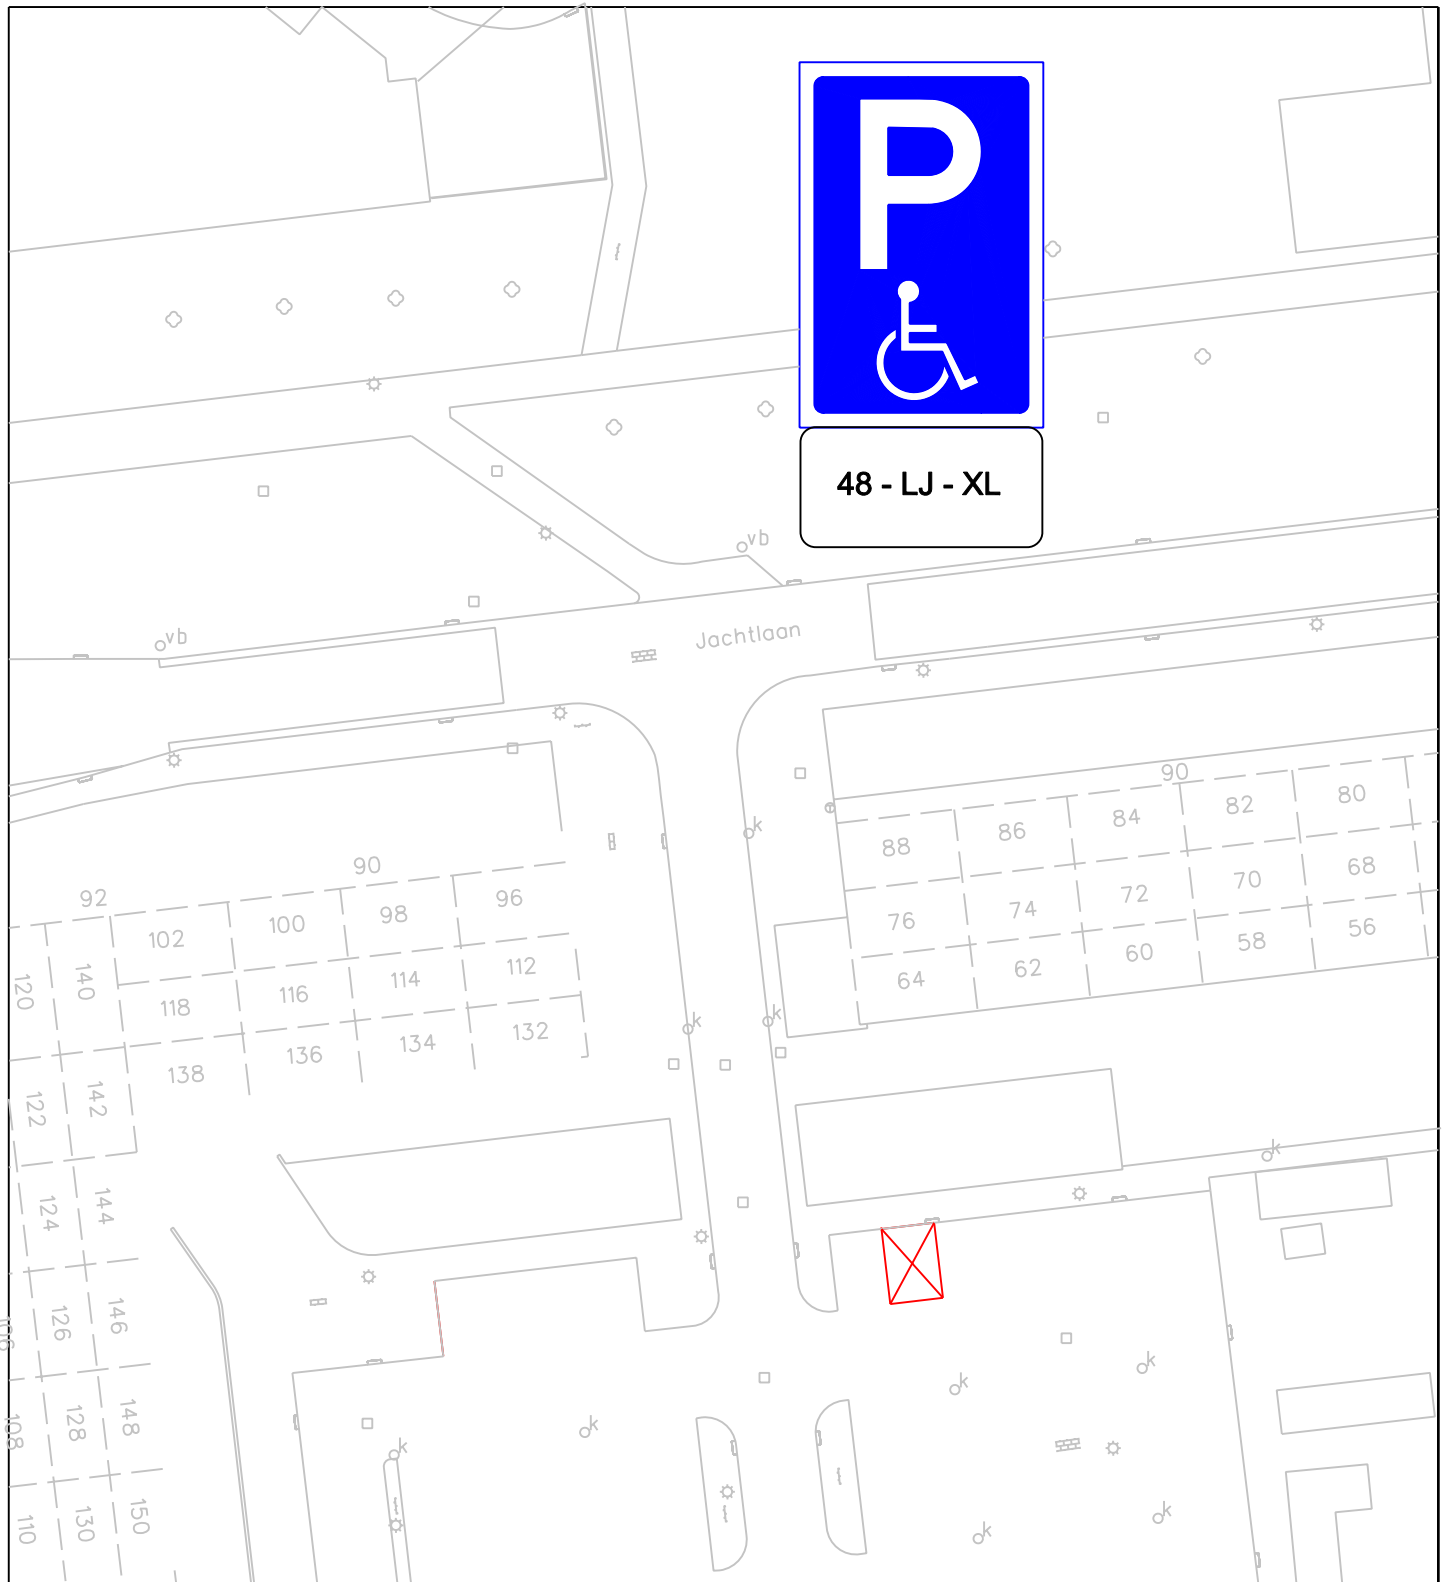

Afdeling Ontwikkeling

Gereserveerde GPP op kenteken (48-LJ-XL)

■ Ontwikkeling

□ verkeer en vervoer

get: J. Vogel

datum: 01-02-2013

schaal: 1 : 500

gew:

teknr: 2013-01