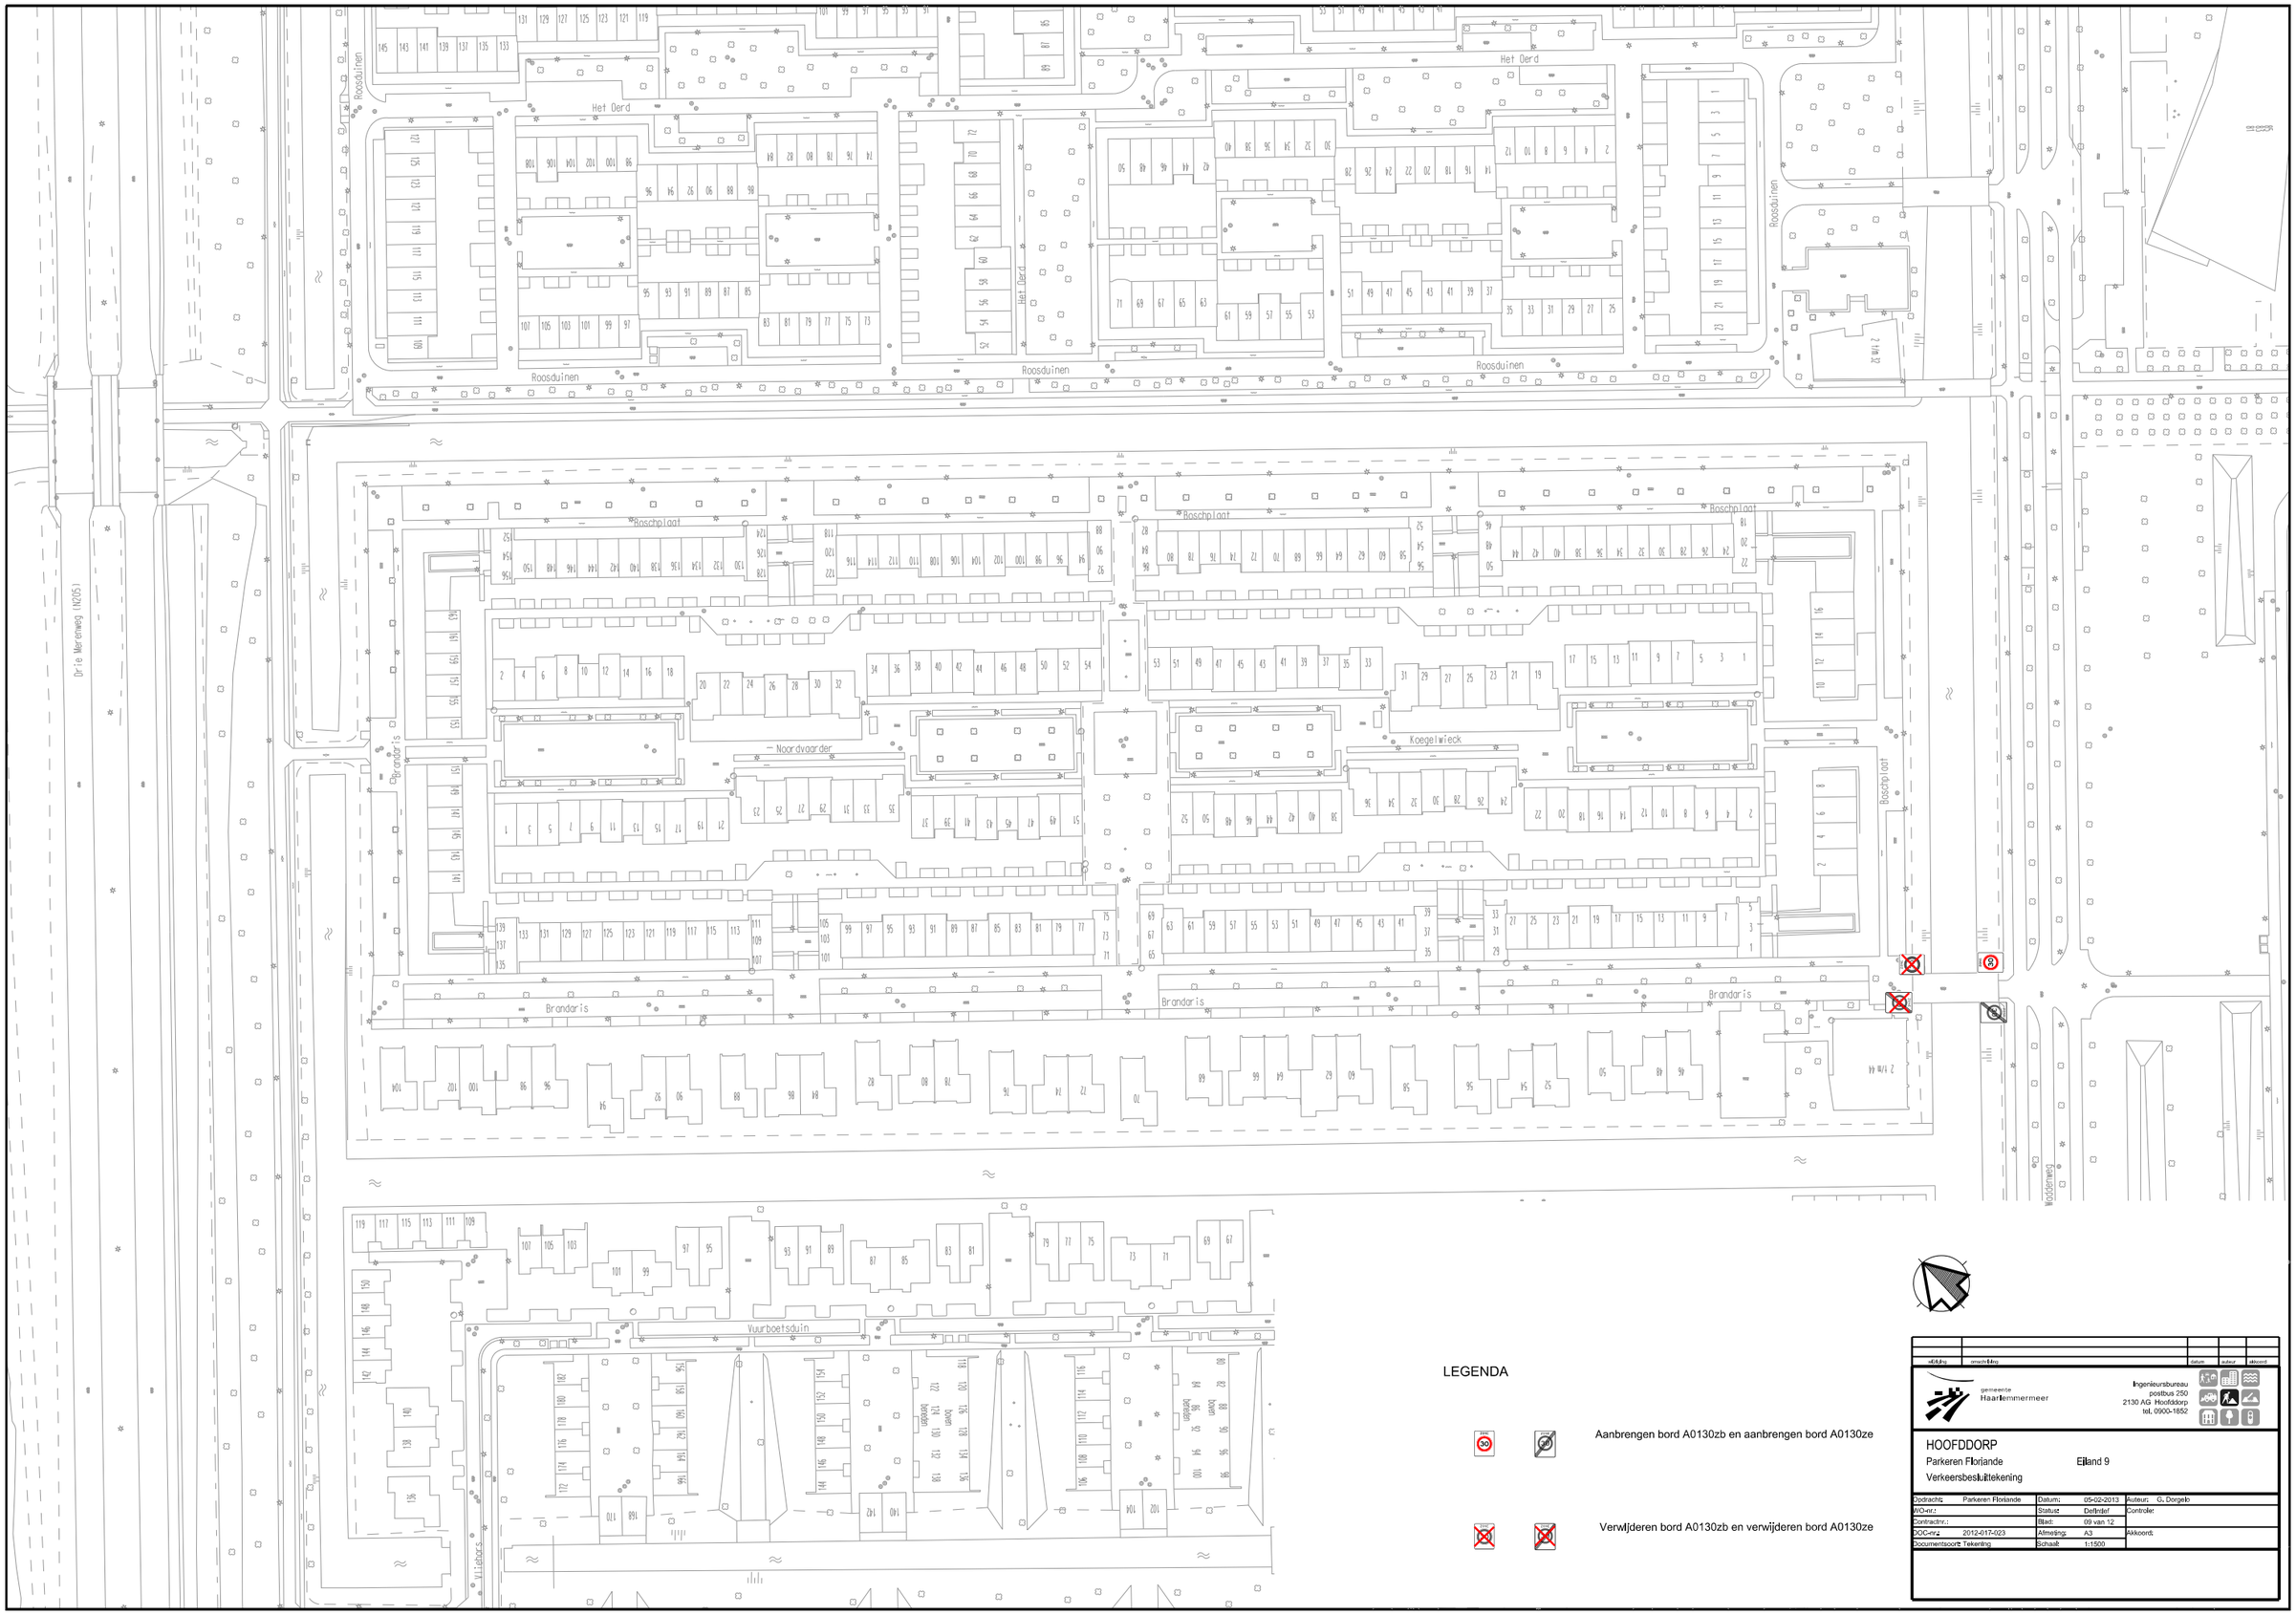

LEGENDA

Aanbrengen bord A0130zb en aanbrengen bord A0130ze

Verwijderen bord A0130zb en verwijderen bord A0130ze

wijziging	omschrijving	datum	auteur	akkoord

gemeente Haarlemmermeer

Ingenieursbureau
postbus 250
2130 AG Hoofddorp
tel. 0900-1852

HOOFDDORP
Parkeren Floriande
Verkeersbesluitekening

Eiland 9

Opdracht:	Parkeren Floriande	Datum:	05-02-2013	Auteur:	G. Dorgelo
WO-nr.:		Status:	Definitief	Controle:	
Contractnr.:		Blad:	09 van 12		
DOC-nr.:	2012-017-023	Afmeting:	A3	Akkoord:	
Documentsoort:	Tekening	Schaal:	1:1500		