


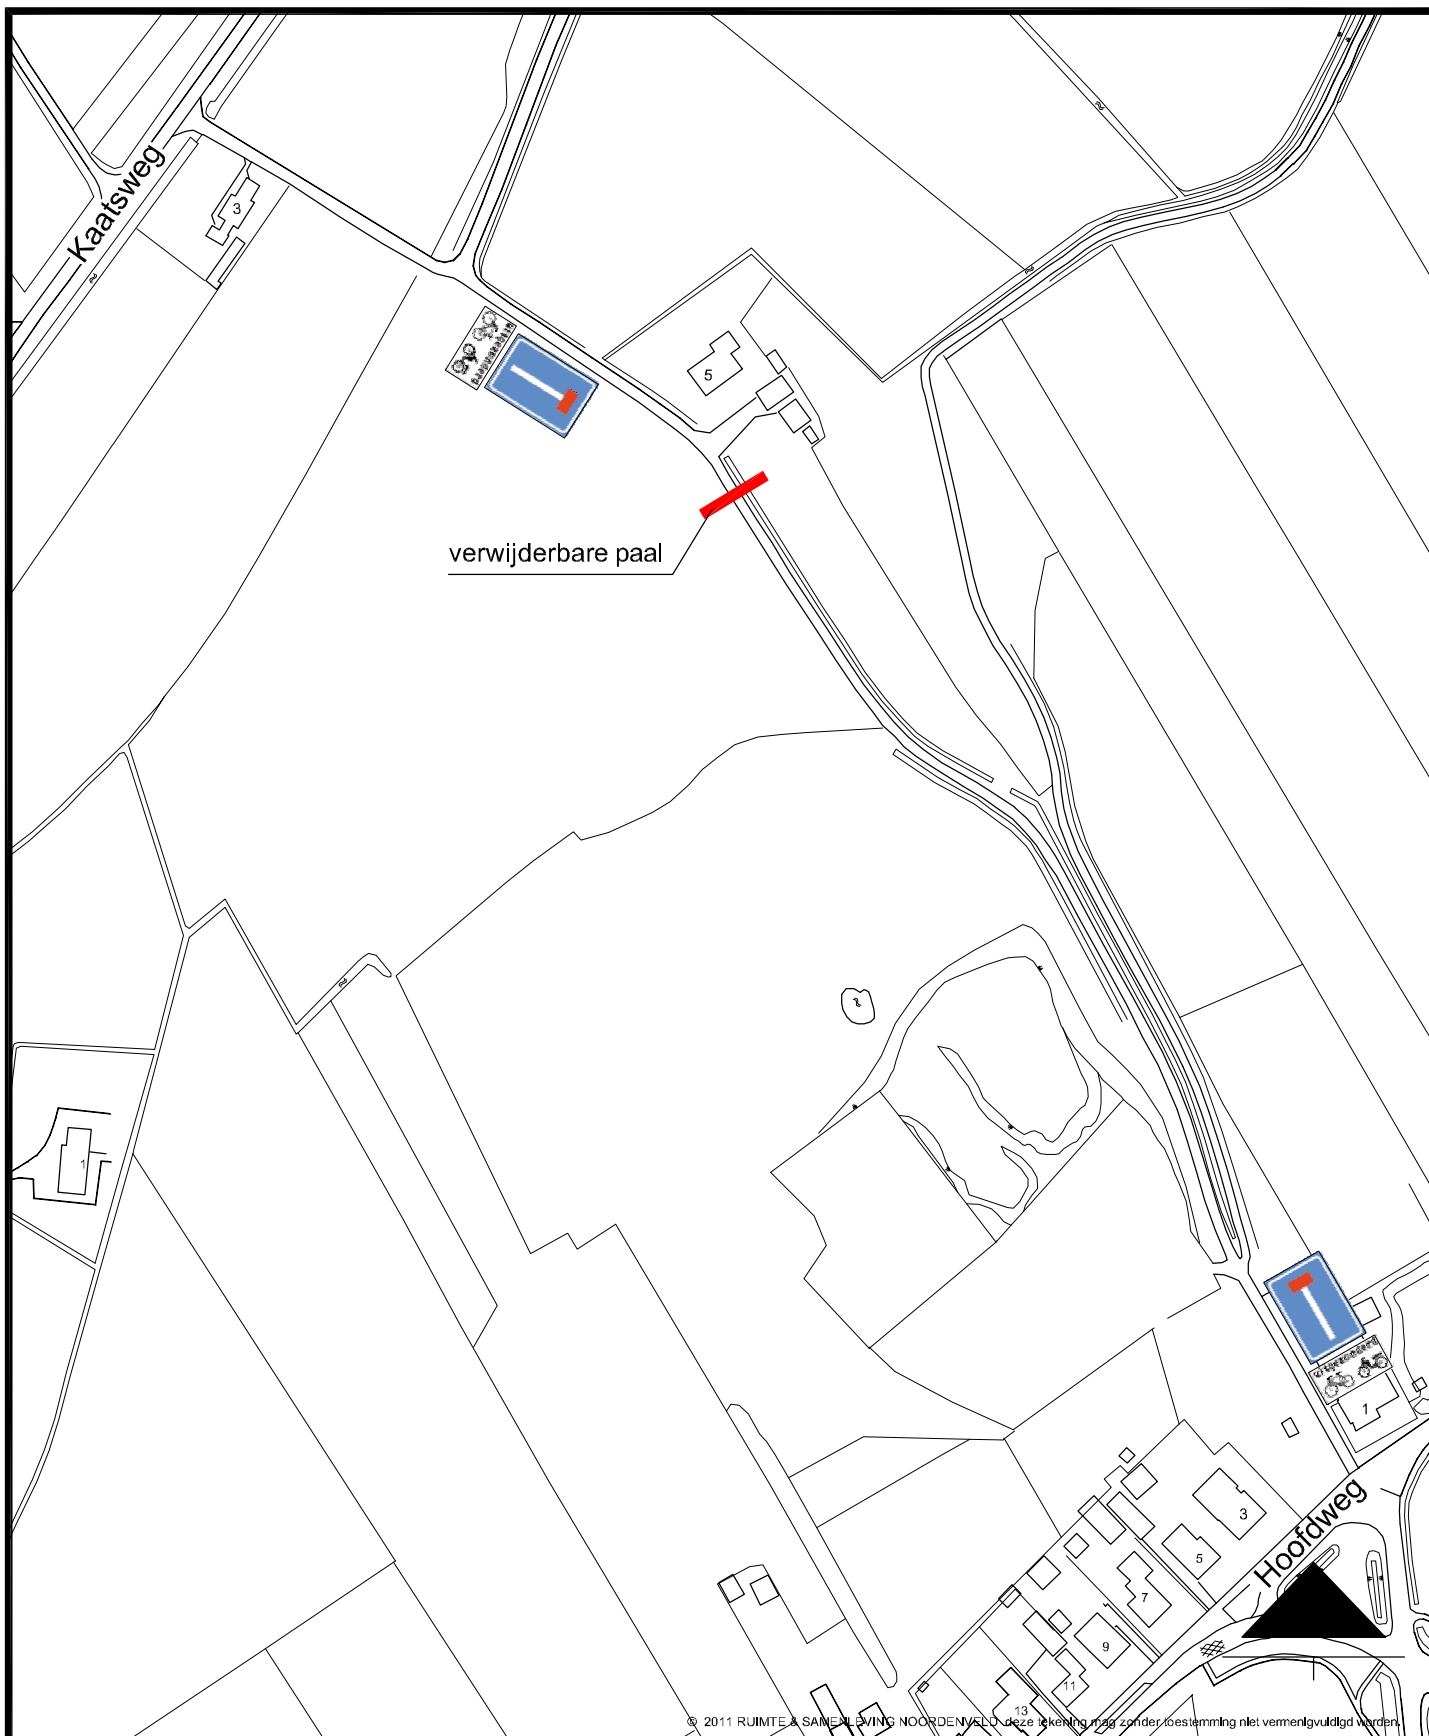

© 2011 RUIMTE & SAMENLEVING NOORDENVELD. Deze tekening mag zonder toestemming niet verspreid of gebruikt worden.

GEMEENTE

NOORDENVELD

RUIMTE & SAMENLEVING

kaatsweg 5 te Roderesch

Jersol

29-11-2012

afsluiting tpv Kaatsweg 5

1: 2000

1

A4

