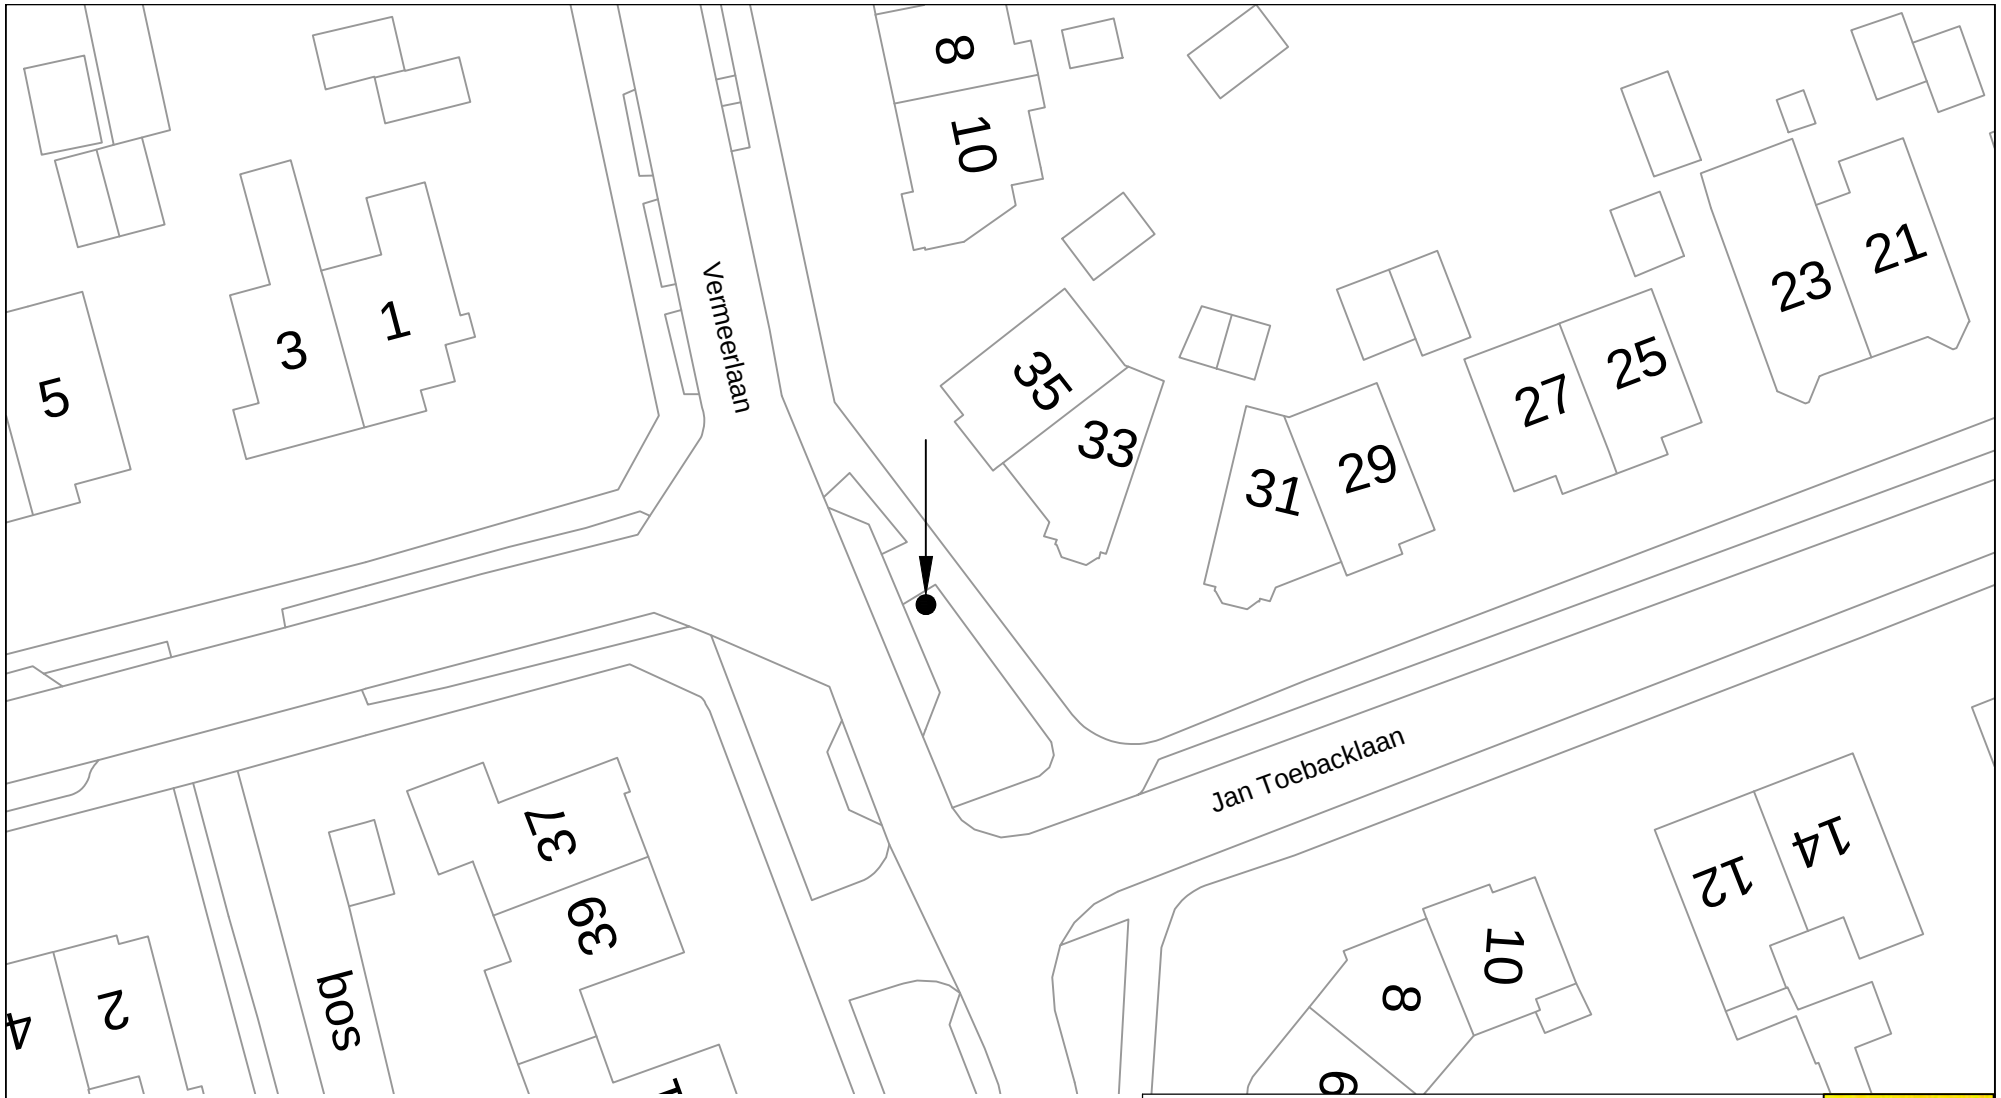



Locatie oplaadpaal
electrische auto's

# SECTOR GRONDGEBIED

| | | | |
|---|---|---|---|
| WERK: | Verkeersbesluit VB 1304 | GEWIJZIGD: | |
| ONDERWERP: | Aanwijzen oplaadpunt electrische auto Vermeerlaan | | |
| AFDELING: | Civiele Werken en Groenvoorzieningen | SCHAAL: | 1:500 |
| GETEKEND: | J. Frelink | OPMERKINGEN: | |
| DATUM: | 25 januari 2013 | | |
| BESTEKNR.: | | | |

GEMEENTE NAARDEN

TEKENINGNUMMER:

VB1304