
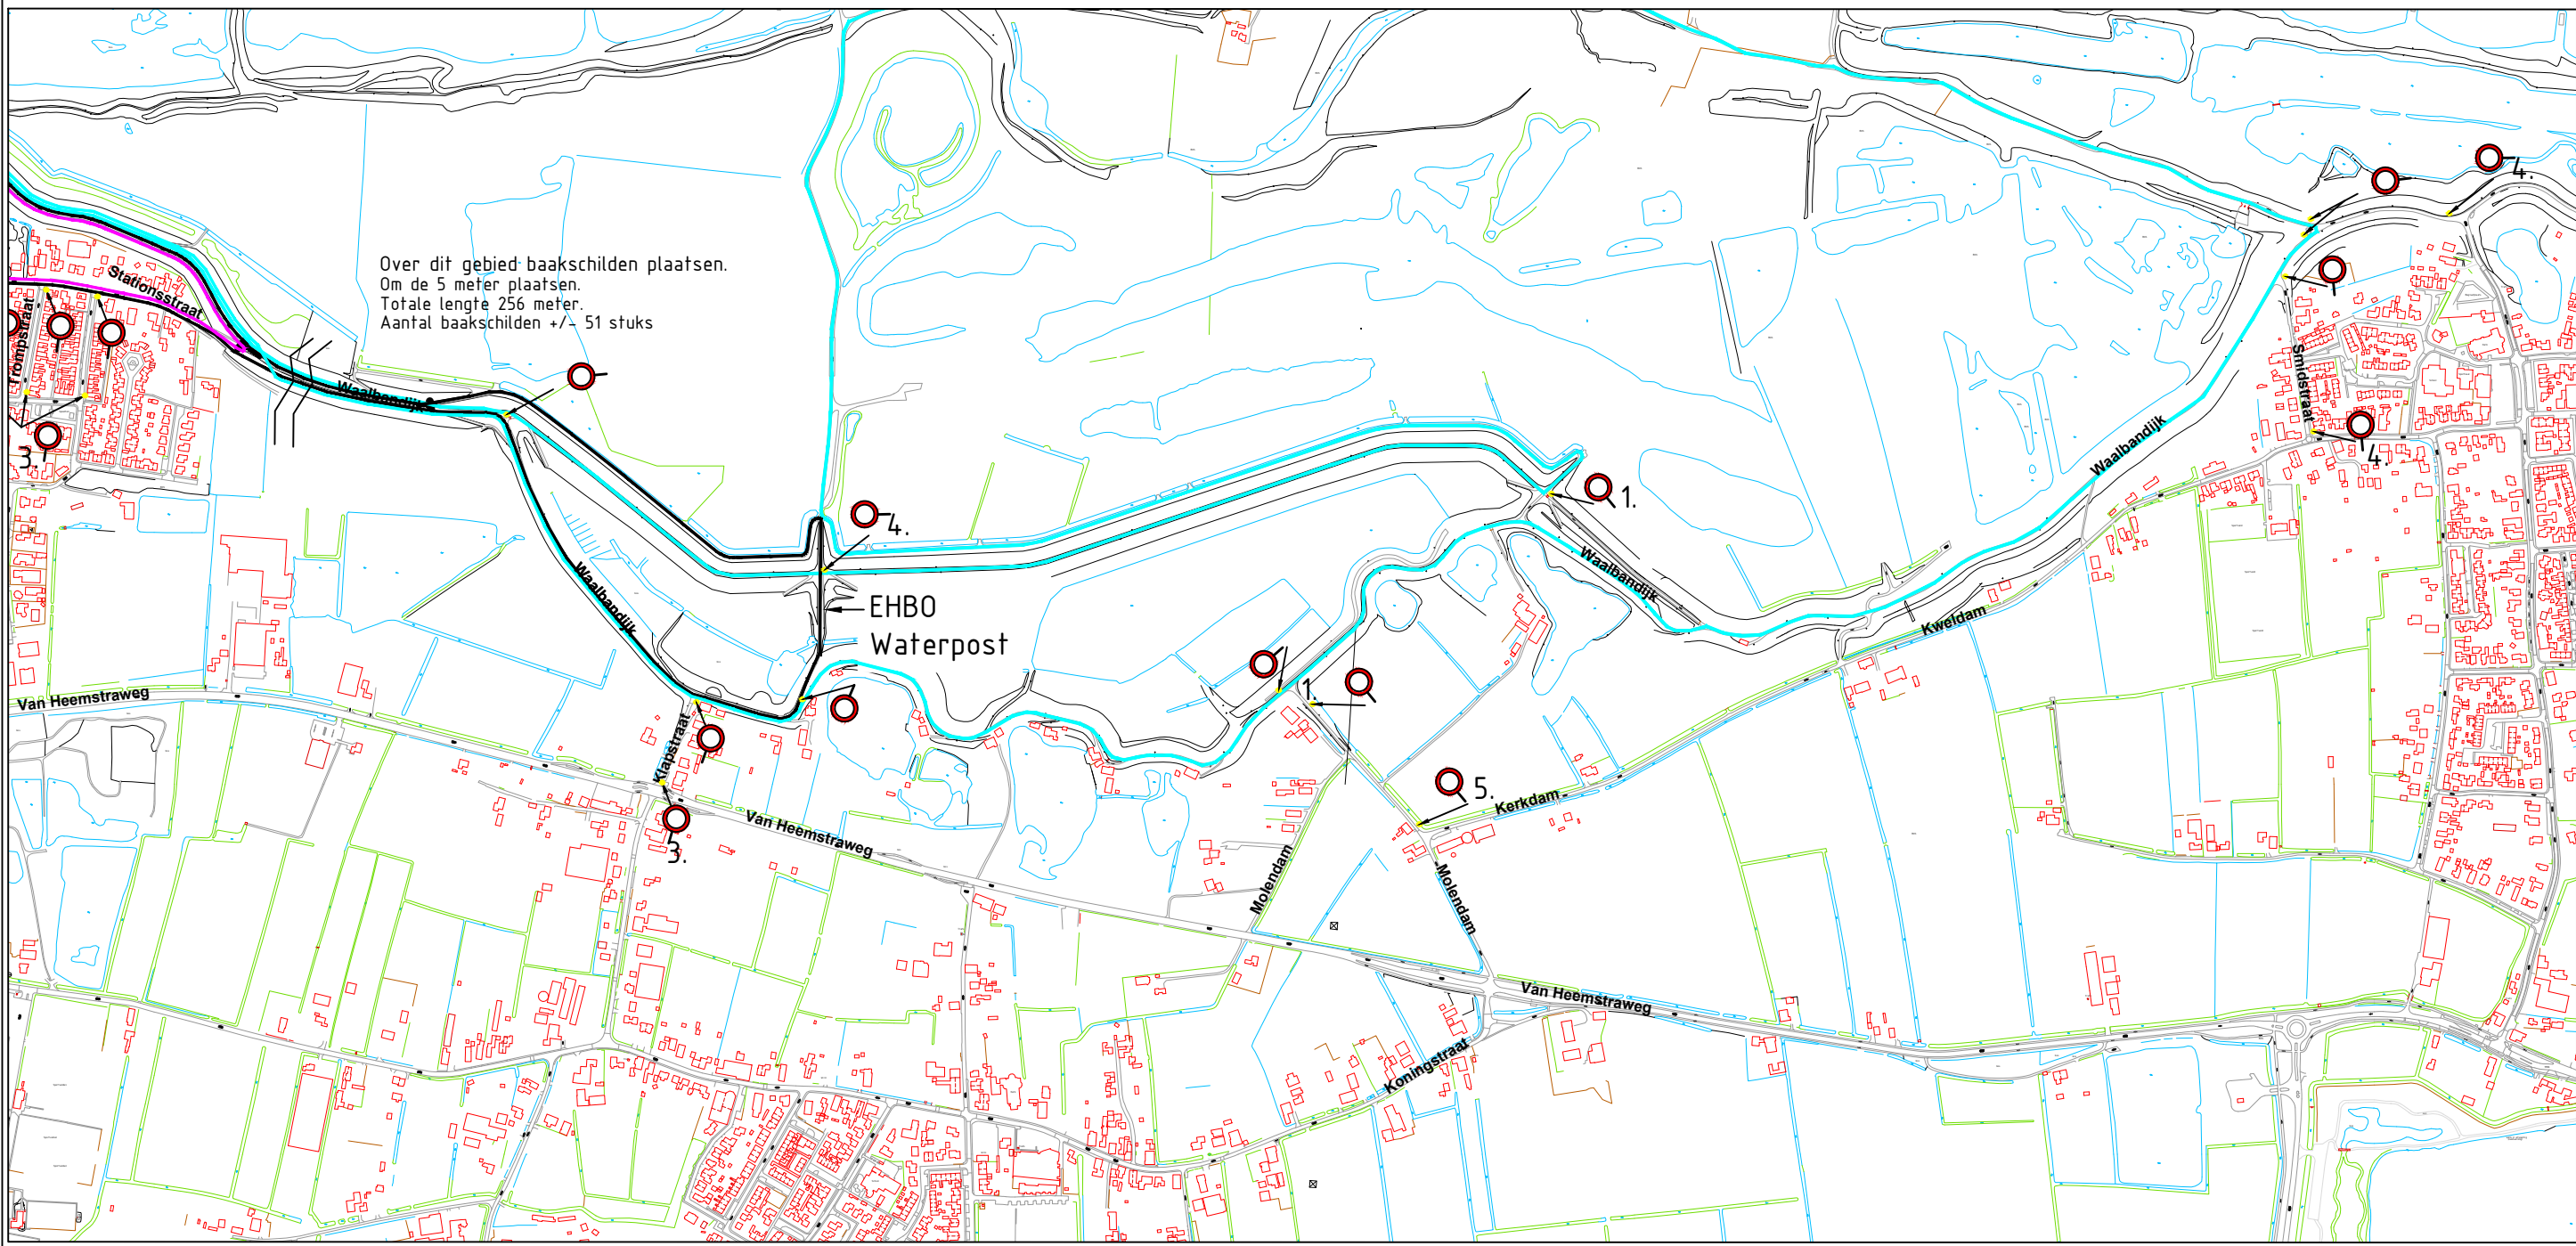


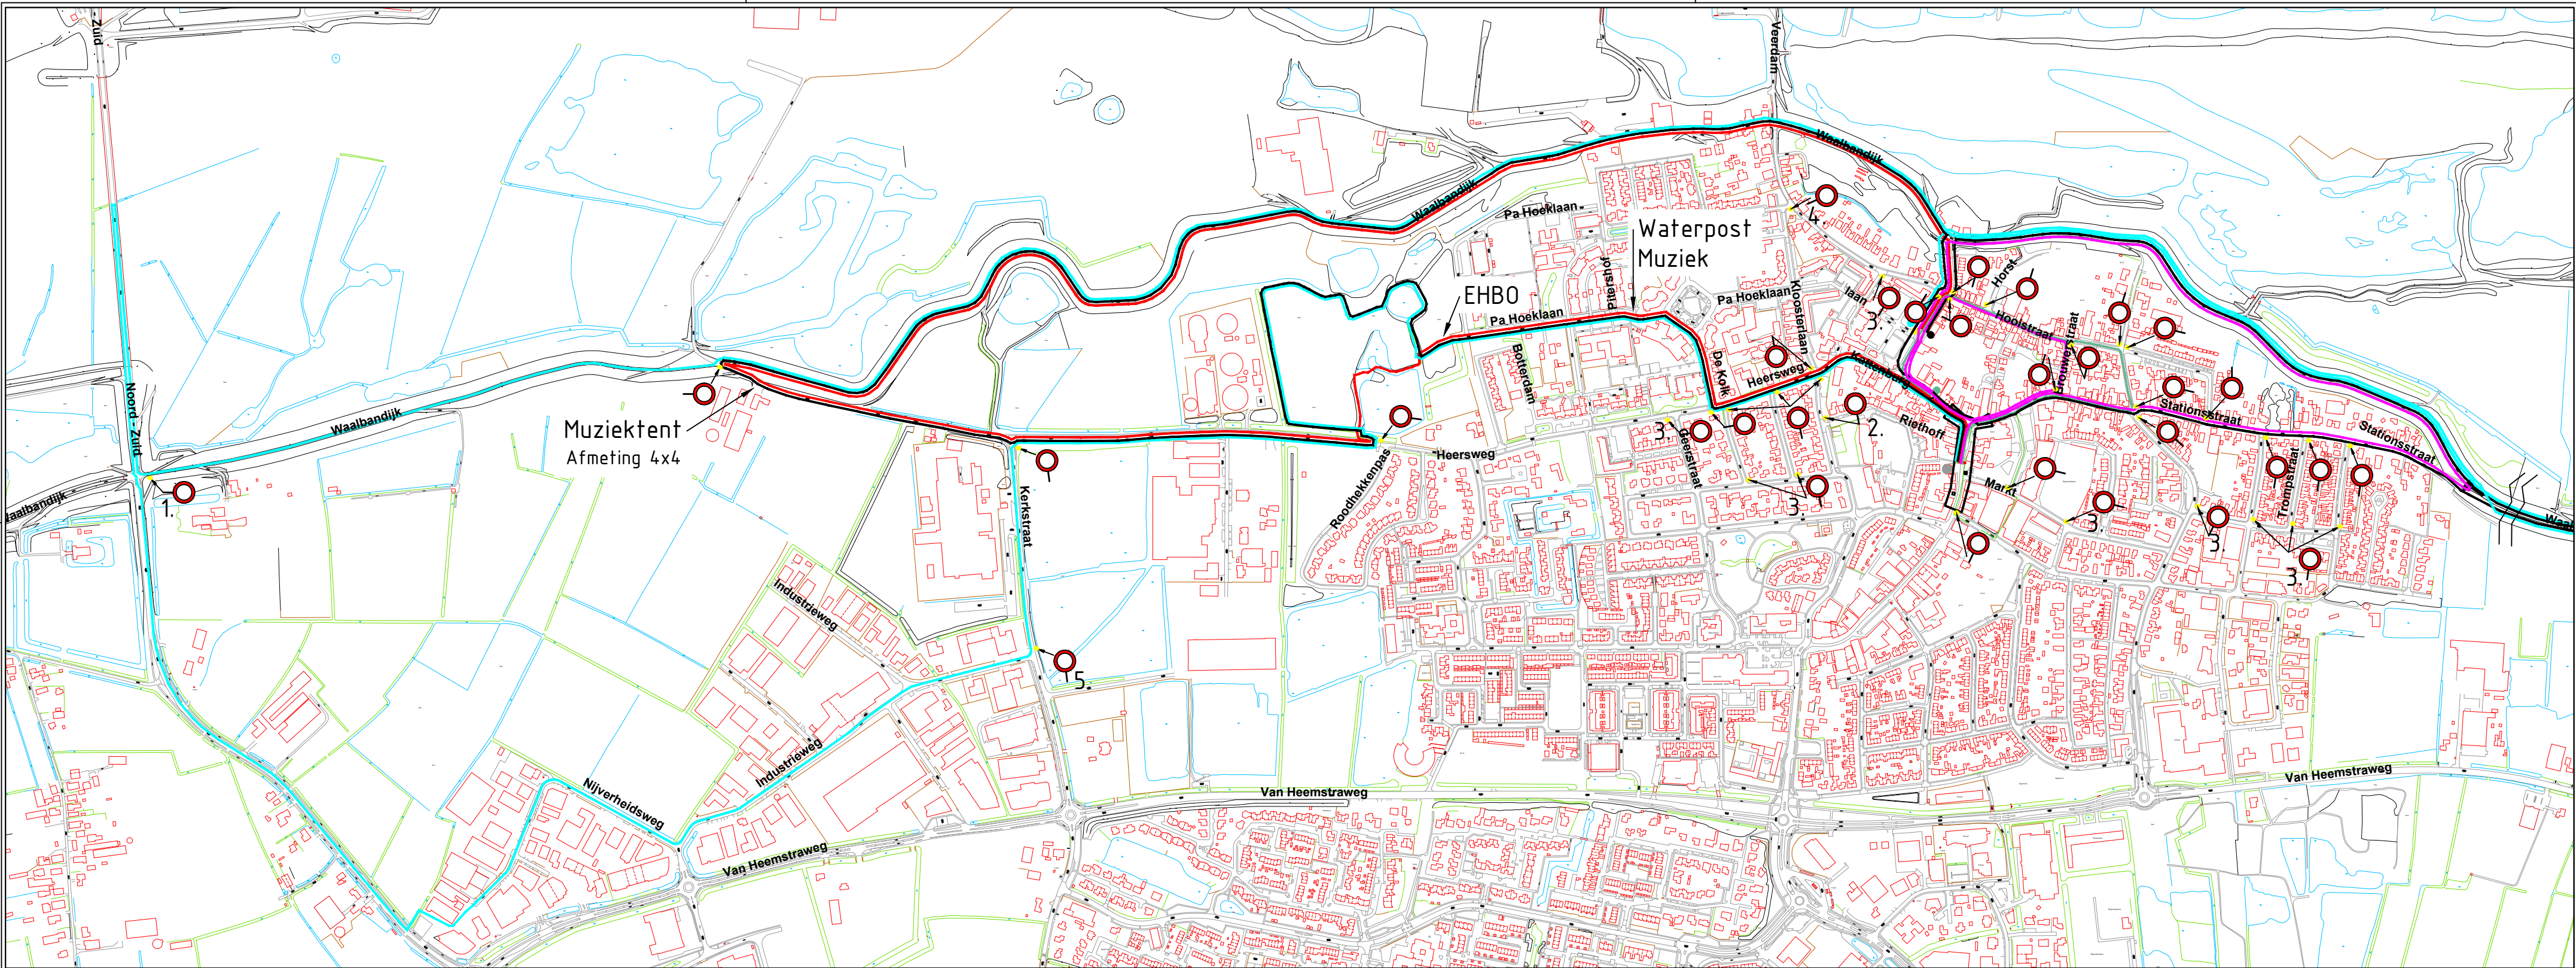

Over dit gebied baakschilden plaatsen.
Om de 5 meter plaatsen.
Totale lengte 256 meter.
Aantal baakschilden +/- 51 stuks

LEGENDA:

Verkeersbesluit Drutenloop zondag 7 april 2013

Gesloten in beide richtingen voor voertuigen, ruiters en geleiders van rij- of trekkieren of vee.

- 1. Onderbord: Doorgaand verkeer gestremd na 1km
- 2. Onderbord: Doorgaand verkeer gestremd na 50 m
- 3. Onderbord: Doorgaand verkeer gestremd na 100 m
- 4. Onderbord: Doorgaand verkeer gestremd na 200 m
- 5. Onderbord: Doorgaand verkeer gestremd na 300 m

Afsluitingen:

Centrum tussen 07:00u t/m 17:00u

(Hogestraat tussen Ooienvaarstraat en Kattenburg
Kattenburg tussen Parkeerterrein en kruispunt met Hogestraat.)

Tijdelijke afsluiting:

Route parcours wordt afgesloten via verkeersregelaars

- 1 km van 10:40u / 10:55u / 11:05u / 11:15u
- 3 km van 11:45u
- 5 km van 12:45u
- 10 km van 13:40u
- Halve marathon van 12:30u

Heuvel 1, 6651 DA Druten
Postbus 1, 6650 AA Druten
Tel: 0487-580100
Email: info@druten.nl
www.Druten.nl

PROJECT:	
PLAN: Drutenloop	
ONDERWERP: Verkeersbesluit Drutenloop 2013	
Getekend door: Rg	Datum: 20-02-2013
Gewijzigd door:	Wijzigingsdatum:
Xrefraster: 000455 Drutenloop 2013	Bestandsnaam: 000731 - Verkeersbesluit - Drutenloop 2013

Schaal: 1:200

Formaat: A2