


<b>ADRES</b>	Mr. G. Groen van Prinstererlaan 207. Gehandicaptenparkeerplaats op kenteken.
<b>KENTEKEN</b>	73-RRJ-5. Plaatsing bord E6 van bijlage 1 van het Reglement Verkeersregels en Verkeerstekens 1990 met onderbord bij het op de tekening in blauwe kleur gemarkeerde parkeervak. Dit is het tweede parkeervak vanuit het zuiden. Behoort bij besluit van burgemeester en wethouders van Amstelveen van 5 februari 2013.

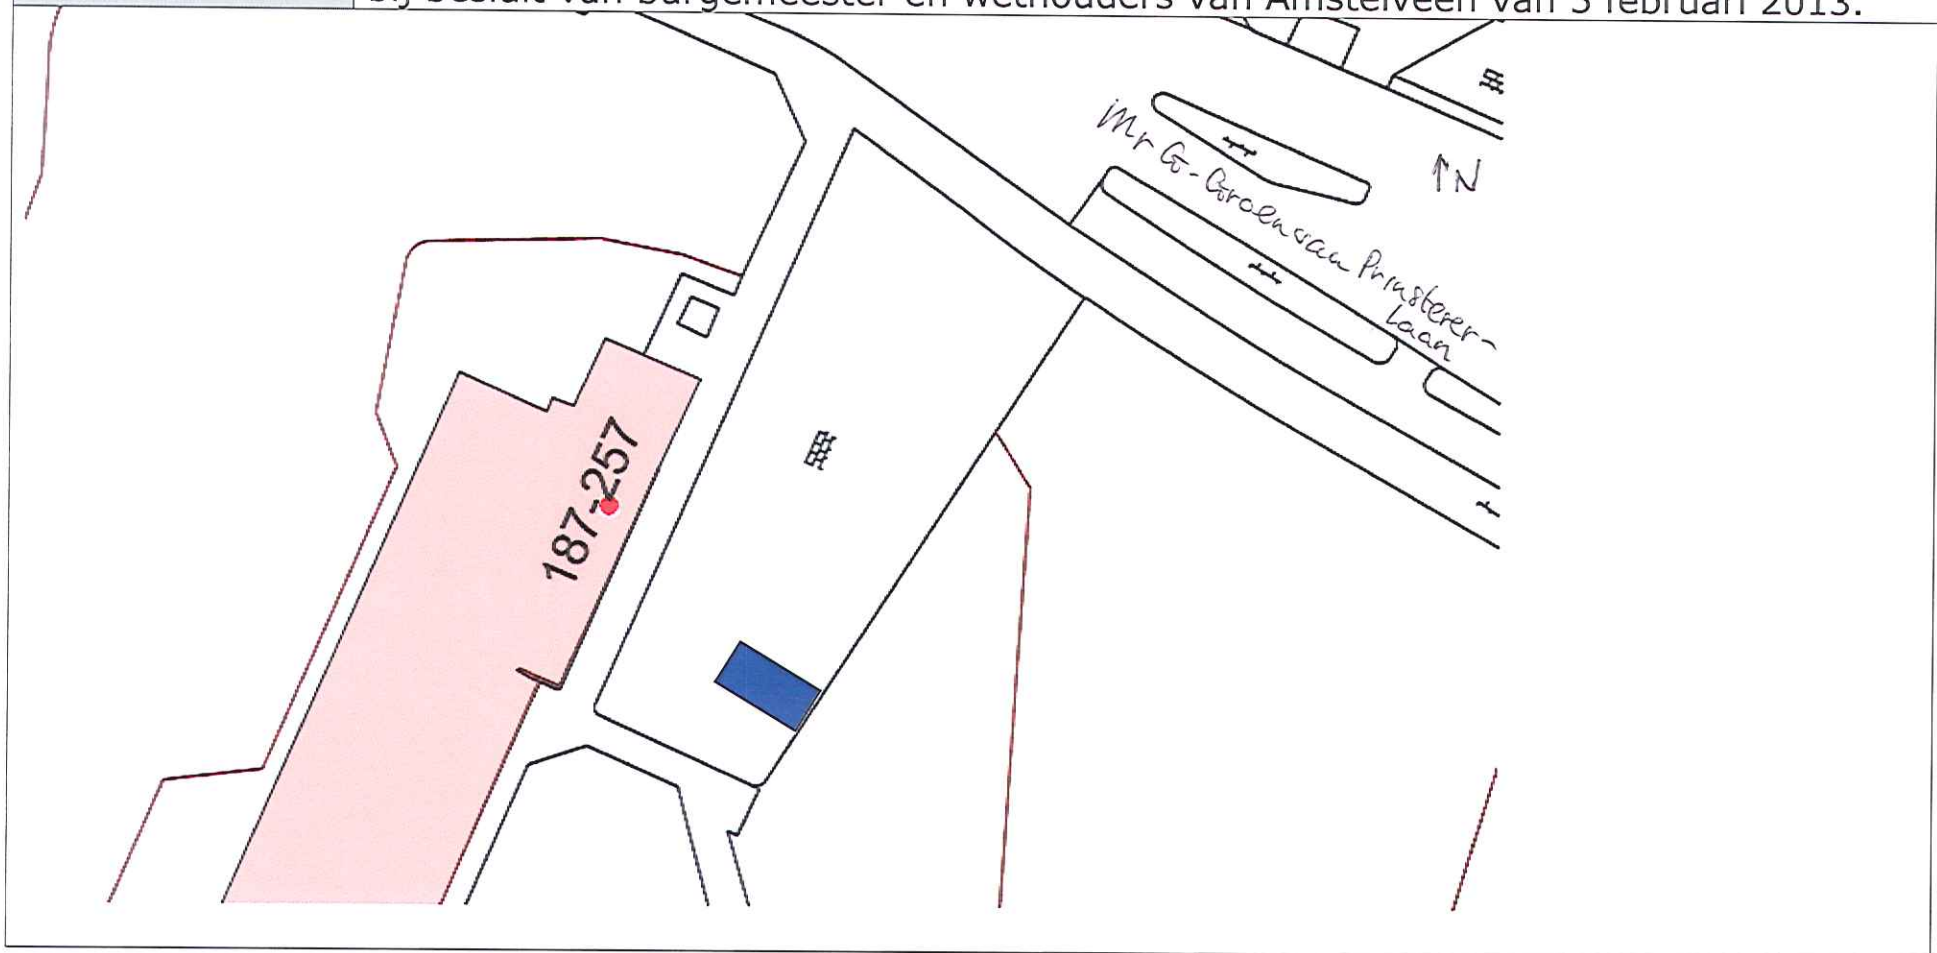

The image is a site plan or map showing a building complex. A large area is shaded in pink and labeled with the number '187-257'. Within this pink area, there is a small blue rectangular area, which is the designated parking space mentioned in the text. To the right of the pink area, there is a white area with a blue rectangular area, also representing a parking space. The plan includes a street labeled 'Mr G. Groen van Prinstererlaan' and a north arrow pointing upwards.