





SITUATION
school 1500

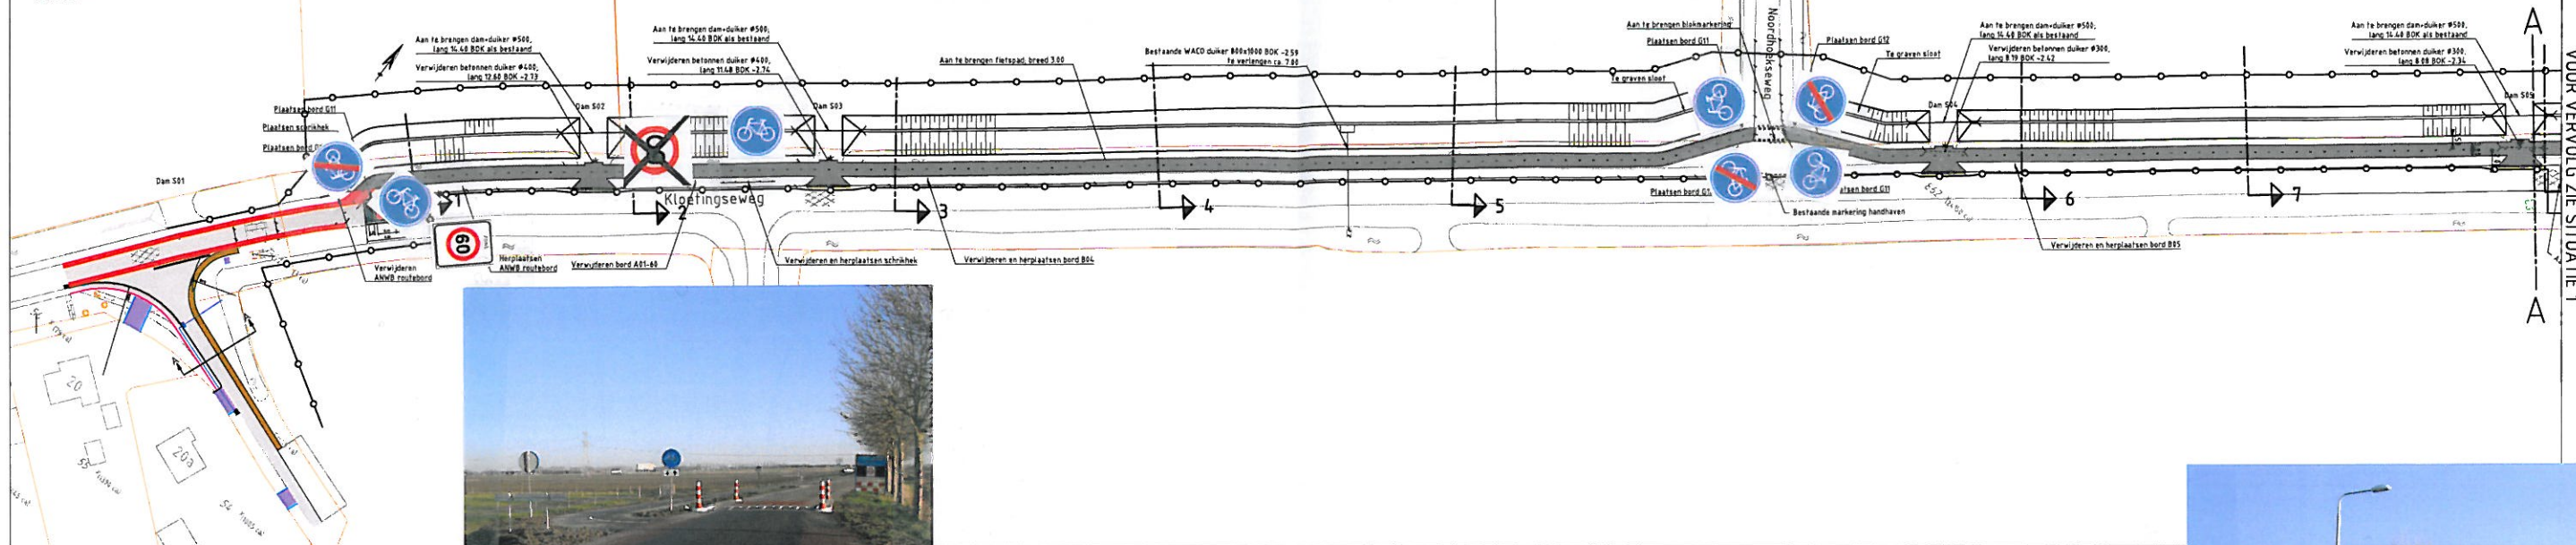


ALGEMEEN DWARSPROFIEL BESTAAND

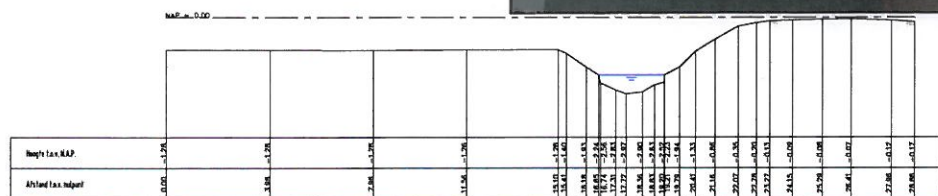

DWARSPROFIEL A-A
school 1100

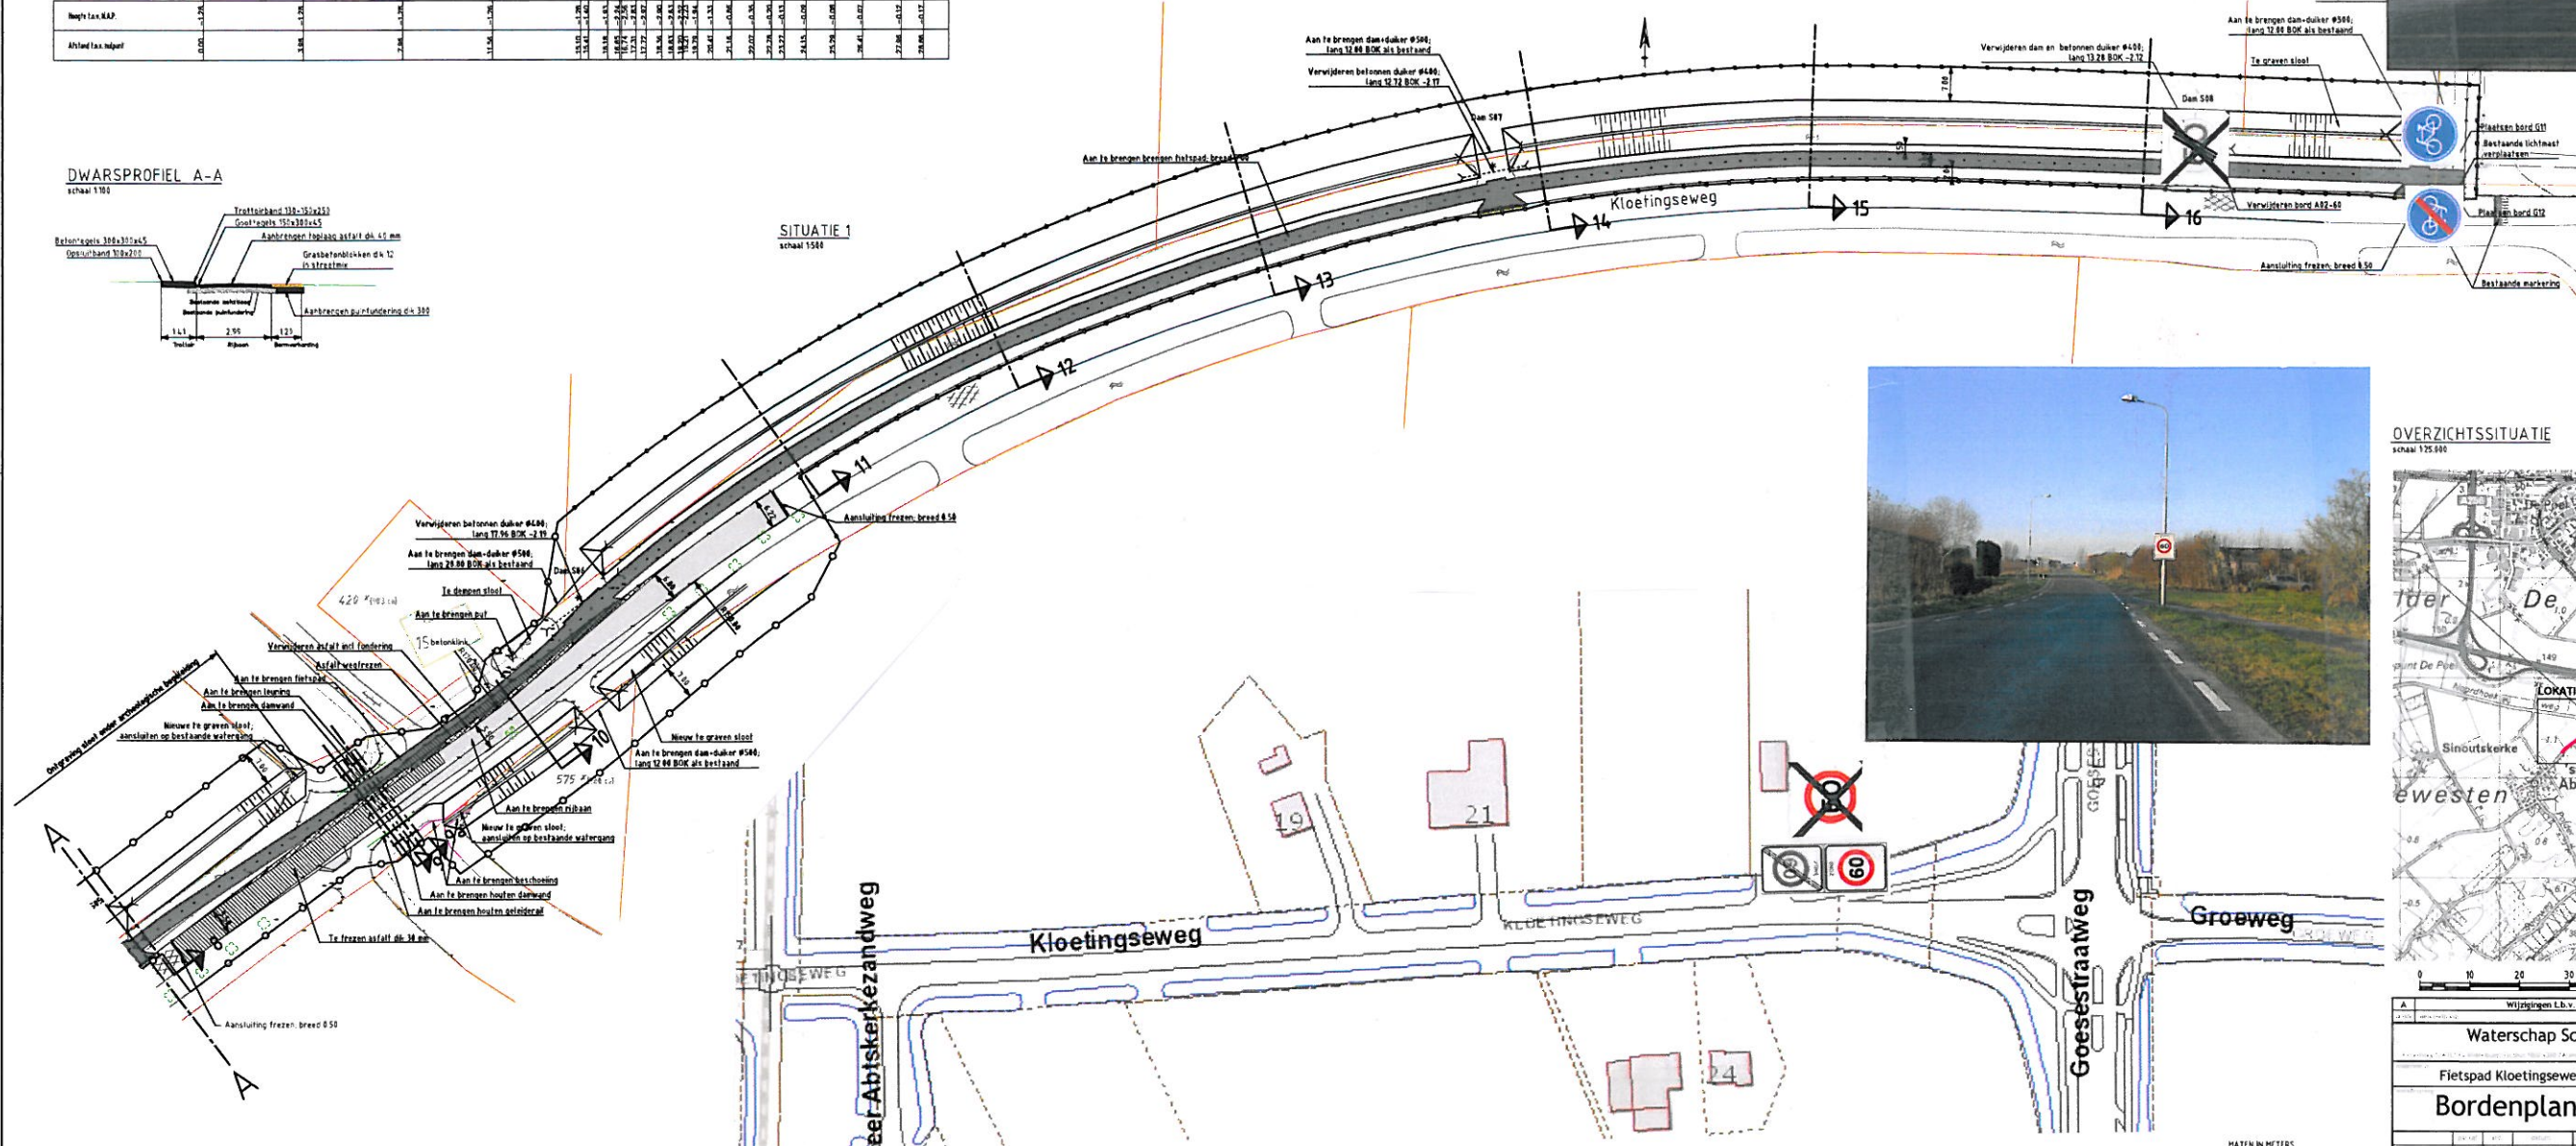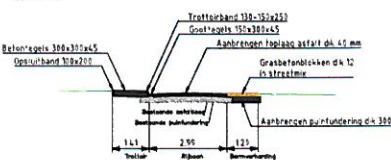

OVERZICHTSSITUATIE
SPAN 125.000

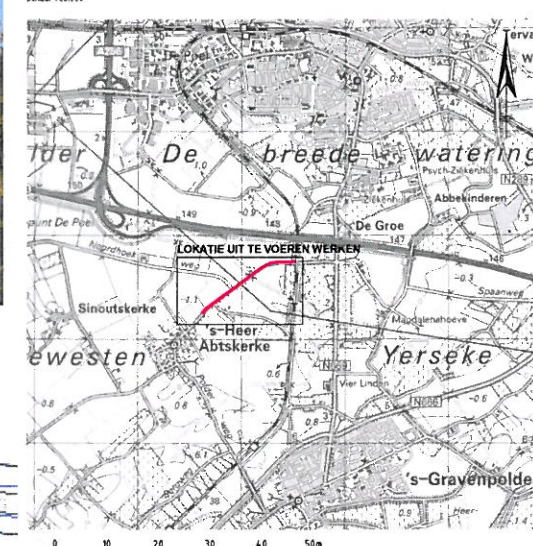

Wijzigingen b.v.v. nota van inlichtingen										00-06-2012		W.F.E.							
Waterschap Scheldestromen														 Waterschap Scheldestromen					
Fietspad Kloetingseweg te 't Heer Abskerke																			
Bordenplan 01-02-2013																			
VERZAAKT		W.F.E.		IB		09-05-2012		AUSCHUTTER		4		VERKEER		AD		VERKEER		1: 500 / 1:25.000	
VERZAAKT		W.F.E.		IB		09-05-2012		EIND		1		TEKENING		A170019B-11-049		DEFINITIEF		NY11049-01	

MATEN IN METERS
 DIAMETERS IN MILLIMETERS
 HOOGTEMATEN IN METERS T.O.V. N.A.F.