


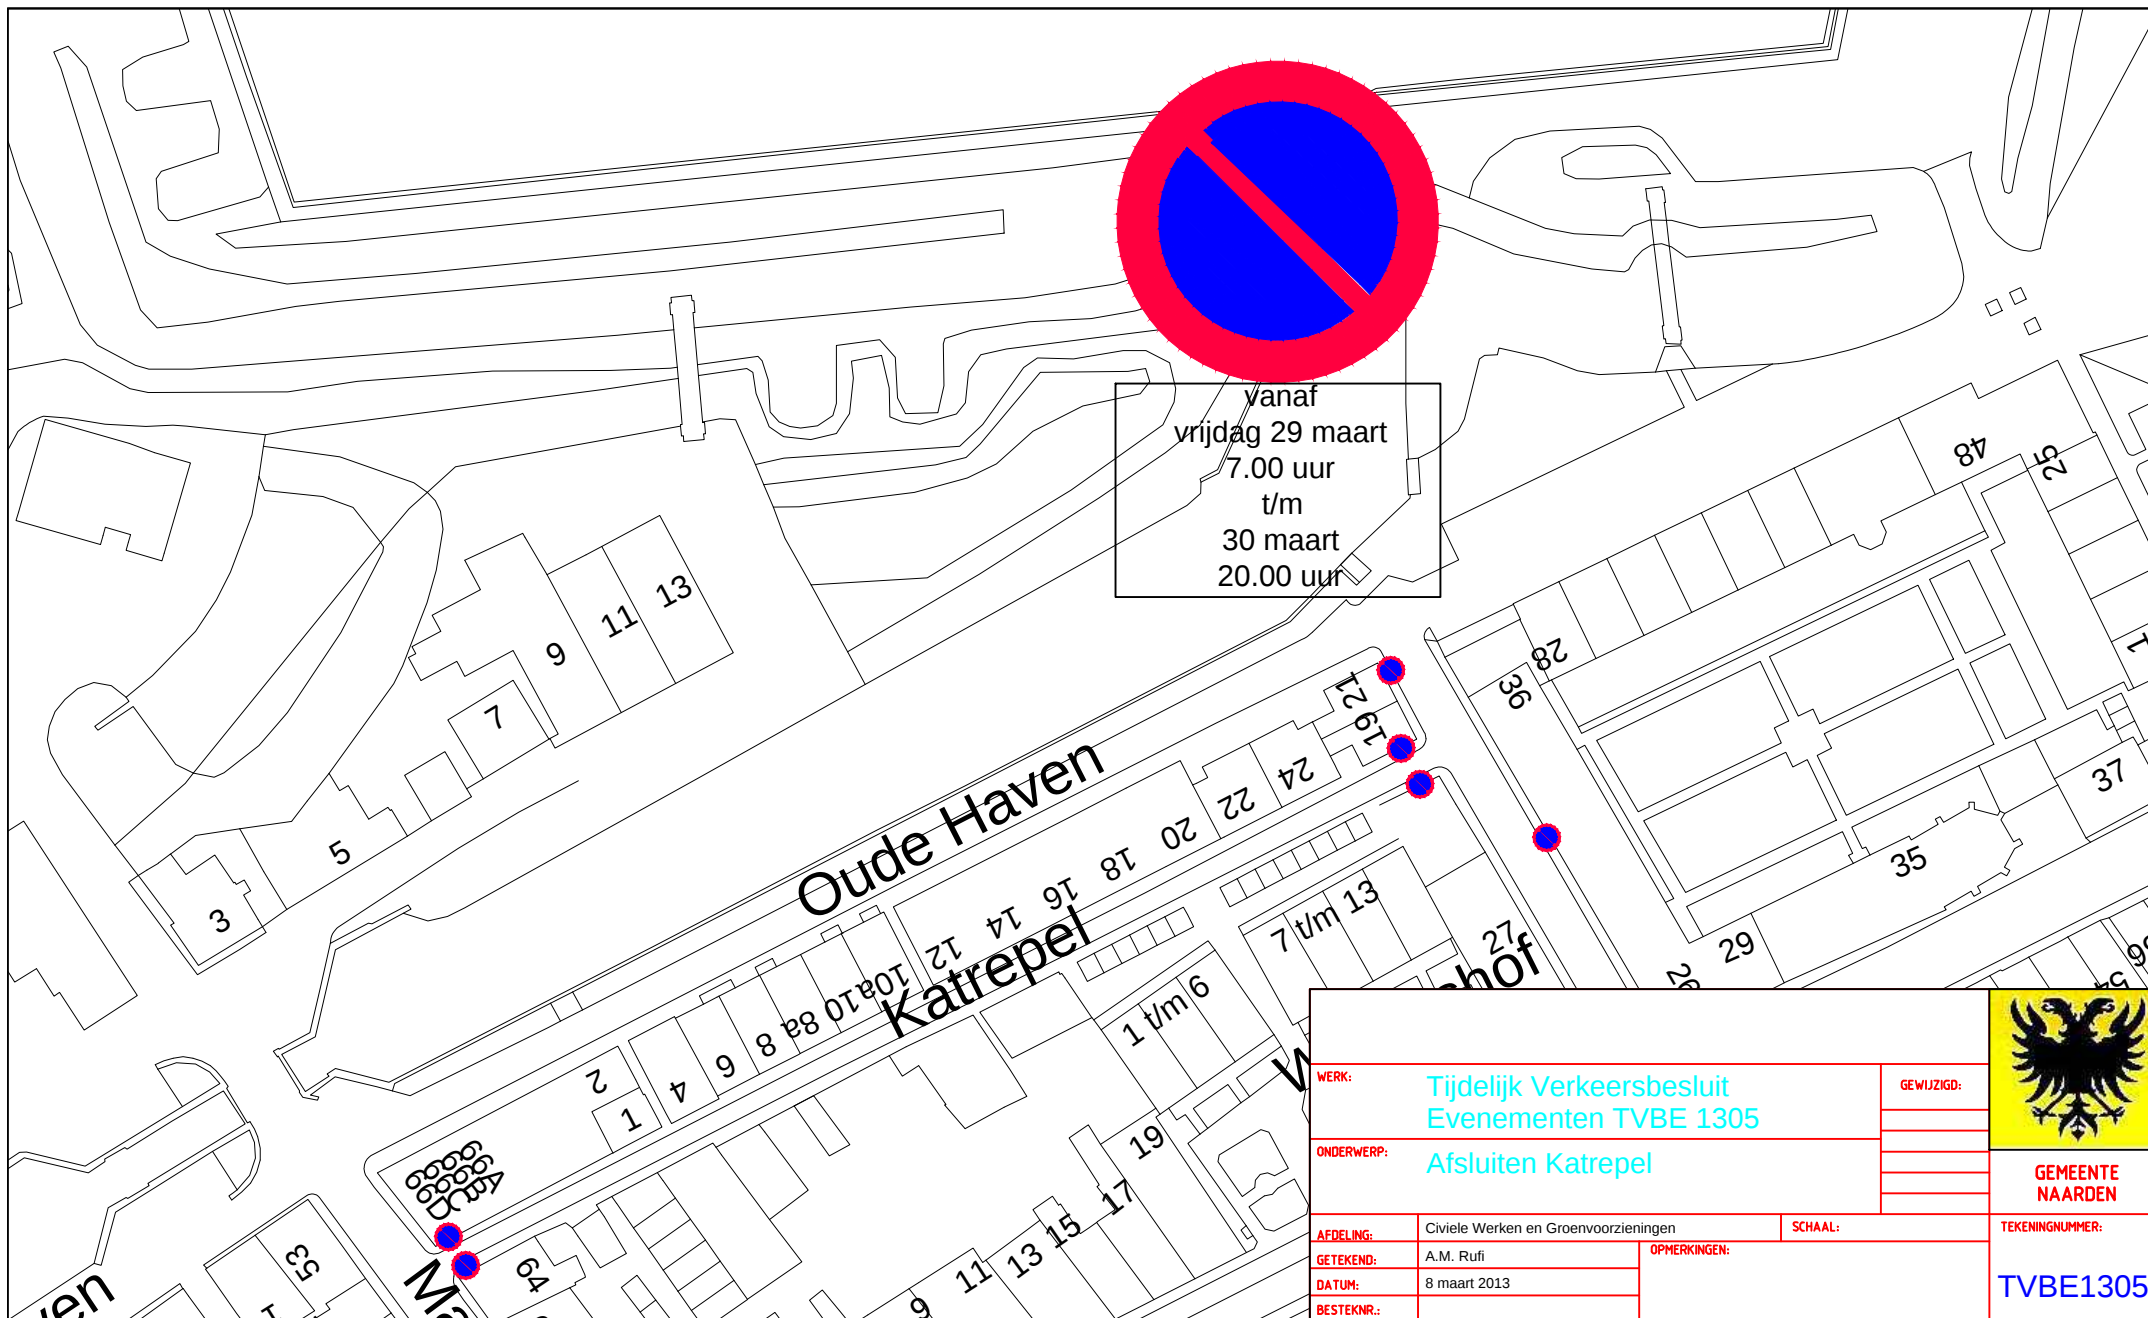

WERK:		Tijdelijk Verkeersbesluit Evenementen TVBE 1305		
ONDERWERP:		Afsluiten Katrepel		
AFDELING:		Civiele Werken en Groenvoorzieningen		
GETEKEND:		A.M. Ruffi		
DATUM:		8 maart 2013		TEKENINGNUMMER: TVBE1305
BESTEKNR.:				
OPMERKINGEN:		SCHAAAL:		