

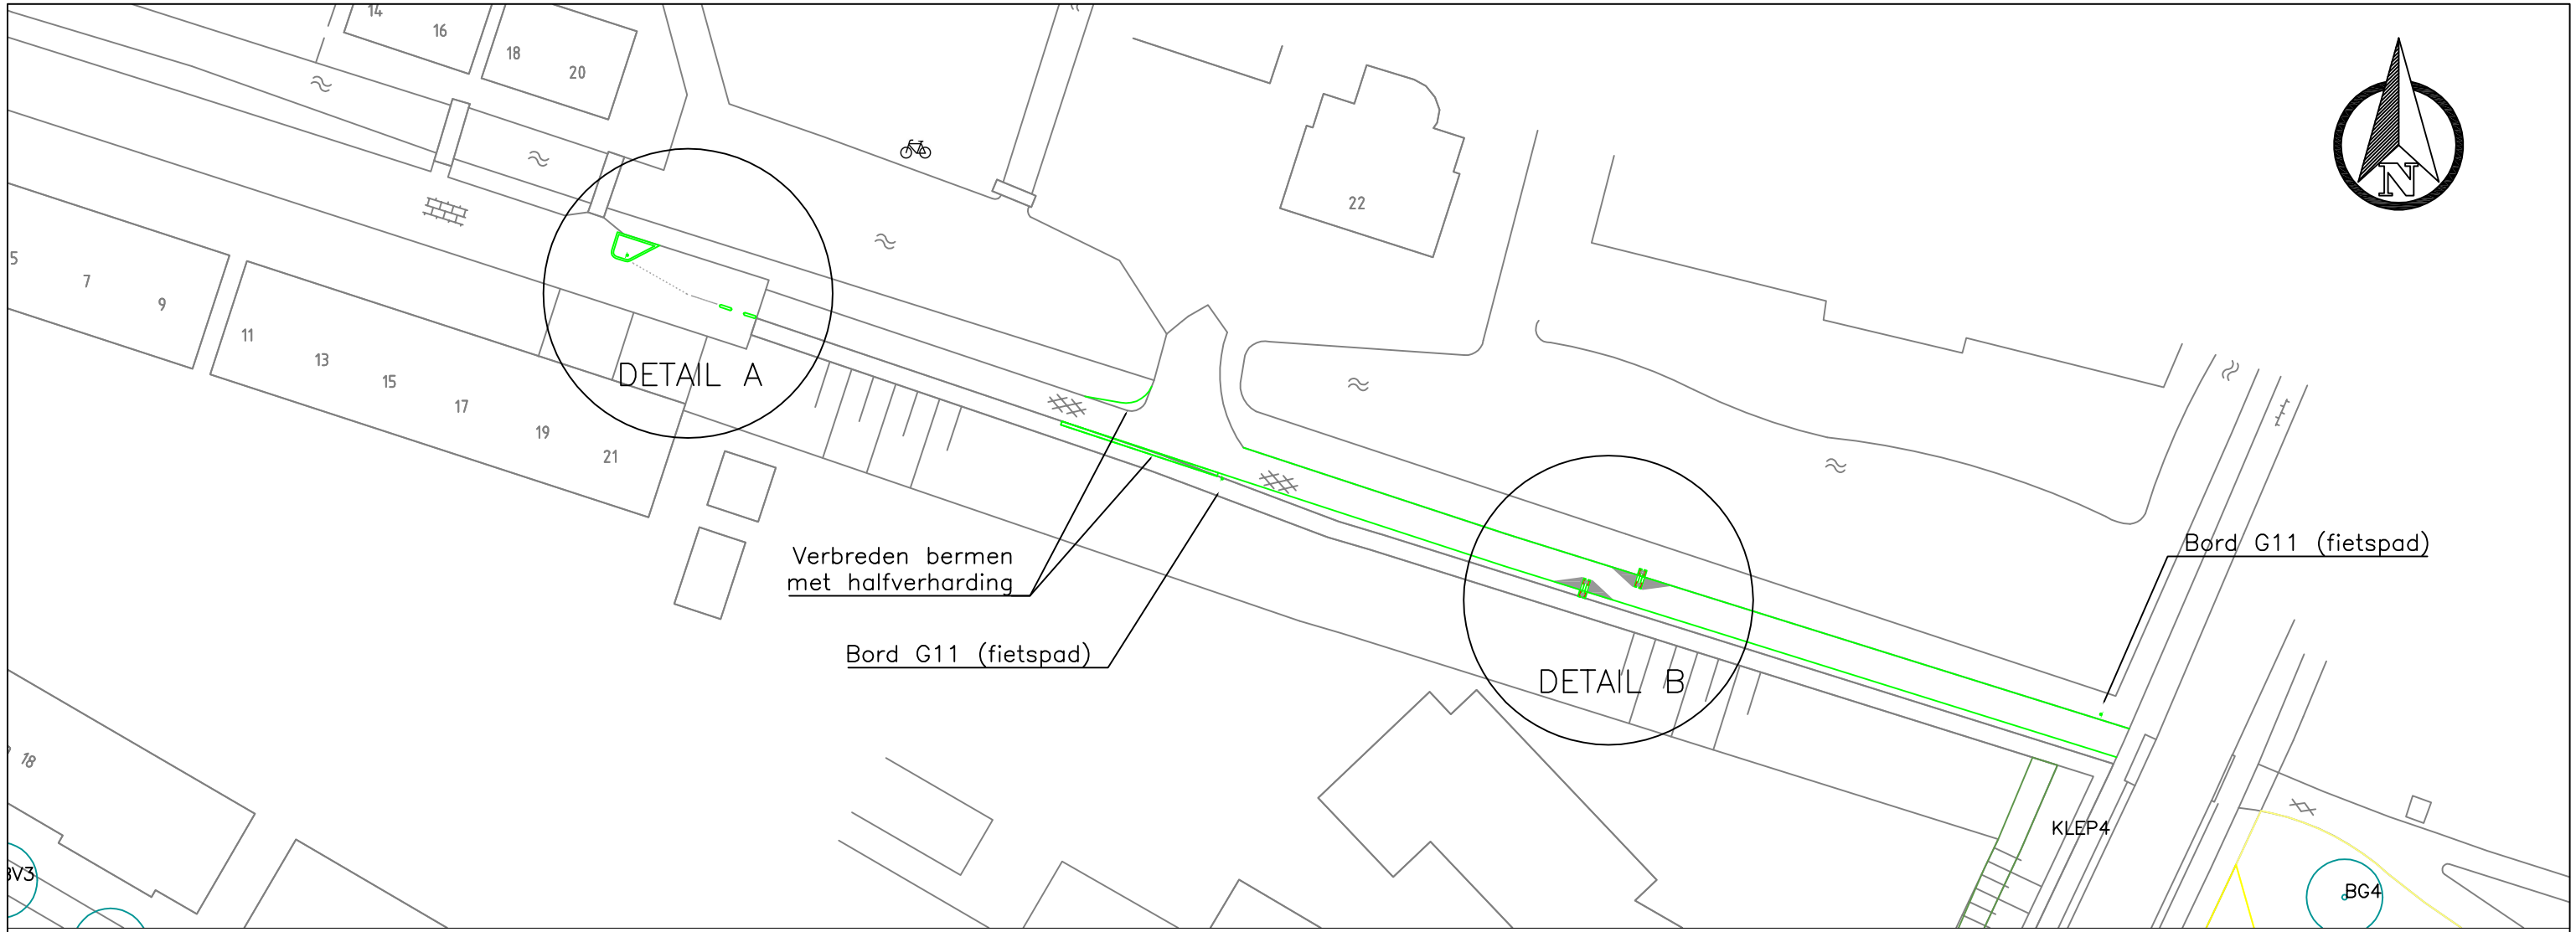


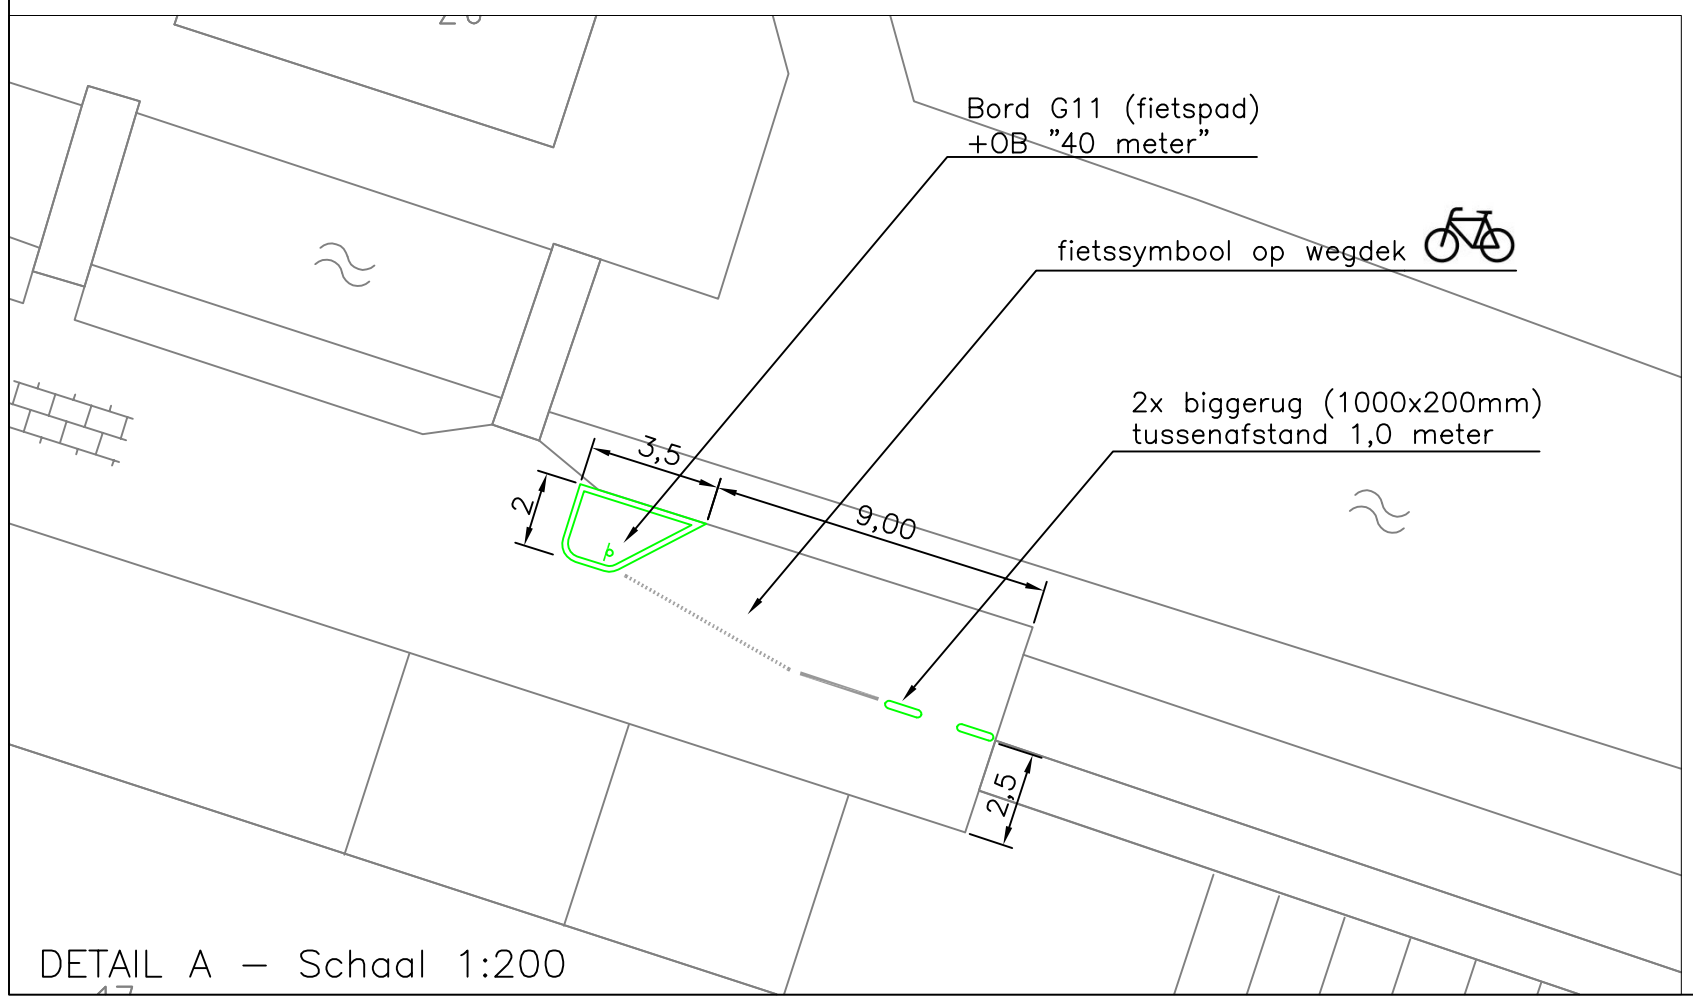

DETAIL A – Schaal 1:200

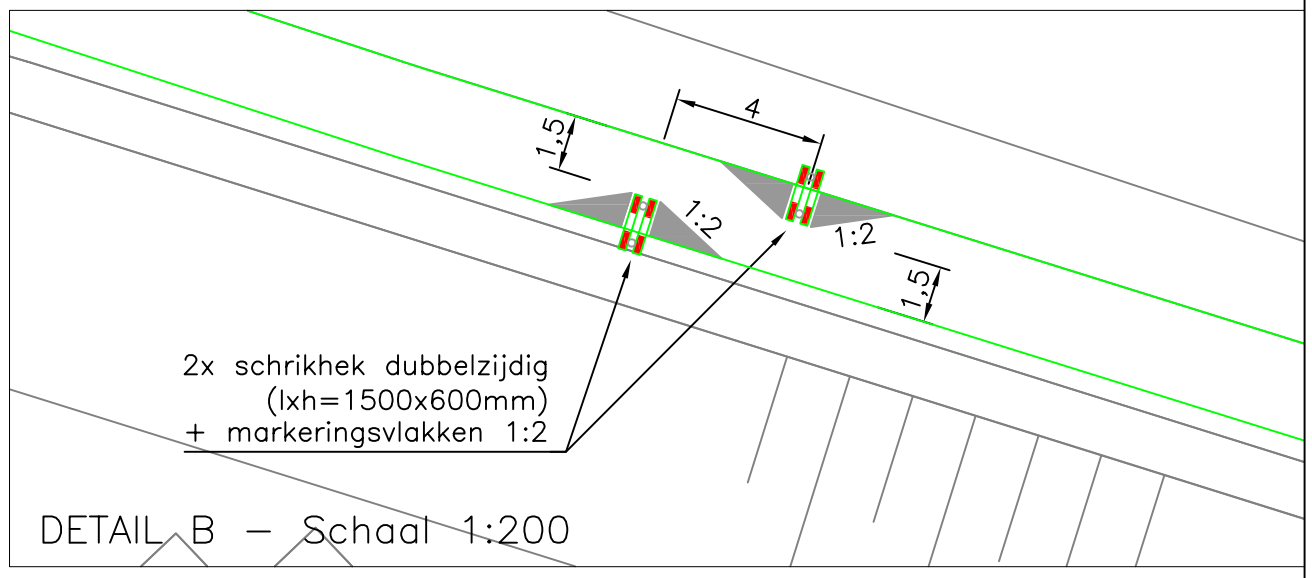

DETAIL B – Schaal 1:200

FIETSPAD JAN DORREKESKADE

Afsluiting fietspad voor autoverkeer van/naar Esdoornlaan

Schaal 1:500 / Formaat A3
Datum 14–03–2013