

DATUM **VERZONDEN 14 MAART 2013**
UW BRIEF VAN 12 februari 2013
UW KENMERK
ONS KENMERK VG/U
INGEKOMEN NR. I1301100
ONDERWERP Watervergunning

CONTACTPERSOON K.J.P.H. Castricum
DOORKIESNUMMER (088) - 97 43745
E-MAILADRES k.castricum@wshd.nl
BIJLAGEN vergunning met nr. D0021851



U1301851

waterschap
**Hollandse
Delta**

Stadsbeheer Rotterdam
T.a.v. de heer W. Zander
Jan van Goyenstraat 1
3181 HR ROZENBURG

Geachte heer Zander,

Naar aanleiding van uw aanvraag is besloten Stadsbeheer Rotterdam een vergunning te verlenen voor het vervangen van een beschoeiing aan de Jan van Goyenstraat te Rozenburg.

De vergunning met nummer D0021851 treft u als bijlage aan.

De mogelijkheid bestaat dat tegen het besluit bezwaar wordt gemaakt. Ook kan het verzoek worden ingediend om een voorlopige voorziening. Hiervoor verwijzen wij u naar de aandachtspunten die zijn bijgevoegd bij de vergunning.

Met nadruk wijzen wij u erop dat de uitvoering van de werkzaamheden, waartoe vergunning is verleend, gedurende de genoemde bezwaartermijn geheel voor uw risico komt.

De in de vergunning omschreven werken liggen geheel of gedeeltelijk op een perceel dat eigendom is van waterschap Hollandse Delta. De vergunde werken kunnen alleen worden uitgevoerd wanneer met het waterschap als eigenaar privaatrechtelijk overeenstemming is bereikt. Hiervoor dient contact te worden opgenomen met de afdeling Bestuurlijke en Juridische zaken.

Wij adviseren u deze brief bij de vergunning te bewaren. Voorts verzoeken wij u bij correspondentie het nummer van de vergunning te vermelden.

Aan deze vergunning zijn geen leges verbonden.

Heeft u naar aanleiding van deze brief nog vragen, dan kunt u contact opnemen met de medewerker zoals genoemd boven aan deze brief.

Hoogachtend,
namens dijkgraaf en heemraden,

E. Willemsen
teamleider vergunningverlening

Een afschrift van deze vergunning wordt verzonden aan de burgemeester en wethouders van de gemeente Rotterdam; kbr@bsd.rotterdam.nl

Handelsweg 100
2988 DC Ridderkerk
Postadres Postbus 4103
2980 GC Ridderkerk
telefoon 088 974 30 00
fax 088 974 30 01
internet www.wshd.nl
info@wshd.nl



waterschap
**Hollandse
Delta**

Watervergunning

Aanhef

Dijkgraaf en heemraden van waterschap Hollandse Delta hebben op 12 februari 2013 een aanvraag om een vergunning ontvangen van Stadsbeheer Rotterdam te Rozenburg. De aanvraag betreft het uitvoeren van handelingen in een waterstaatswerk, waarvoor krachtens verordening van het waterschap vergunning is vereist.

Besluit

Gelet op de bepalingen van de Waterwet, de Keur voor waterschap Hollandse Delta 2009, de Algemene wet bestuursrecht en de hieronder vermelde overwegingen besluiten dijkgraaf en heemraden als volgt:

- I De gevraagde vergunning aan Stadsbeheer Rotterdam, Jan van Goyenstraat 1 te Rozenburg of diens rechtverkrijgende(n), te verlenen. De vergunning betreft het vervangen van een beschoeiing aan de Jan van Goyenstraat te Rozenburg.
- II De vergunning te verlenen voor onbepaalde tijd voor het hebben en onderhouden van de werken genoemd onder besluit I.
- III De vergunning te verlenen voor de realisatie van de werken genoemd onder besluit I voor een periode van drie jaar, gerekend vanaf het moment dat de vergunning in werking treedt.
- IV De gewaarmerkte tekening zoals opgenomen in bijlage II deel te laten uitmaken van deze vergunning.
- V Aan de vergunning de opgenomen voorschriften te verbinden.

Ondertekening

Ridderkerk, d.d.


14 MAART 2013

Namens dijkgraaf en heemraden,


ing. I.J. Dekker
afdelingshoofd Vergunningverlening

Legeskosten: nihil

Handelsweg 100
2988 DC Ridderkerk
Postadres Postbus 4103
2980 GC Ridderkerk
telefoon 088 974 30 00
fax 088 974 30 01
internet www.wshd.nl
info@wshd.nl

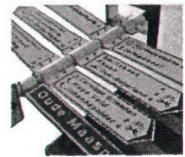

waterschap
**Hollandse
Delta**

Voorschriften

Ten aanzien van de aanvang en voltooiing van de werkzaamheden



1. De aanvang van de werkzaamheden moet ten minste één week van tevoren aan de afdeling Handhaving worden gemeld via het waterschapsloket. Het waterschapsloket is bereikbaar onder telefoonnummer 0900 2005005 (10 ct/min) of per e-mail 2005005@wshd.nl.
2. Voor aanvang van de werkzaamheden dient een naam en telefoonnummer van een contactpersoon, die in geval van calamiteiten door het waterschap bereikt kan worden, te worden gemeld bij het waterschapsloket.
3. Zonder de schriftelijke toestemming van het waterschap mag het werk niet worden gewijzigd, uitgebreid of verwijderd.
4. Indien ten behoeve van onderhoud enige grondroering, ophoging of vernieuwing moet worden gedaan moet ten minste één week van tevoren en anders zo vroeg als mogelijk dit schriftelijk worden gemeld aan de afdeling Handhaving.
5. Schade en onderhoud aan het oppervlaktewaterlichaam, als gevolg van de uitvoering van het werk, blijft gedurende een periode van een jaar na voltooiing van de werken voor rekening van de vergunninghouder.

Ten aanzien van uitvoering en revisie

6. Tijdens de uitvoering van het werk dient een exemplaar van deze vergunning met gewaarmerkte tekeningen op het werk aanwezig te zijn.
7. De werken moeten worden uitgevoerd overeenkomstig de bij deze vergunning behorende en als zodanig gewaarmerkte bijlagen, behoudens de uit de voorschriften voortvloeiende wijzigingen en/of aanvullingen.
8. Tijdens de uitvoering moet op eerste aanwijzing van de afdeling Handhaving in geval van calamiteiten en/of wateroverlast door de vergunninghouder direct alle maatregelen worden genomen die nodig zijn om de lokale waterhuishouding te waarborgen.
9. Indien het waterschap vaststelt dat wijziging van plaats of samenstelling van de krachtens deze vergunning toegestane werken met betrekking tot het waterstaatkundig belang nodig is, moeten deze wijzigingen op eerste aanzegging door de vergunninghouder worden aangebracht of uitgevoerd.
10. Alle voor de uitvoering van het werk in, langs of over het oppervlaktewaterlichaam te maken hulpconstructies behoeven de goedkeuring van de afdeling Handhaving en moeten direct na het gereedkomen van het onderdeel van het werk waarvoor zij werden aangebracht volledig worden verwijderd.
11. De lokale waterhuishouding mag tijdens de uitvoering van de werkzaamheden niet worden verstoord. Hiertoe moeten afdoende maatregelen getroffen worden.

Ten aanzien van grondroeringen

12. Grondroeringen behoren tot het strikt noodzakelijke te worden beperkt. Eventuele nazakkingen, voor zover die het gevolg zijn van de vergunde werkzaamheden, moeten door en op kosten van de vergunninghouder worden hersteld.
13. Alvorens met graafwerkzaamheden te beginnen moet de vergunninghouder zich ter plaatse op de hoogte stellen van de positie van aanwezige kabels en leidingen.

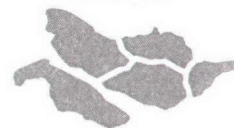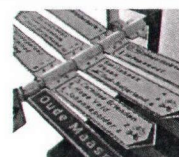

waterschap
**Hollandse
Delta**

14. Ingravingen moeten op een zodanige wijze worden gemaakt, dat de taluds van de gemaakte ingravingen niet mogen afschuiven.
15. De eventueel overblijvende grond en alle uit ontgravingen komend puin of andere voorwerpen moet door de vergunninghouder worden afgevoerd.

Ten aanzien van grondkerende constructies, steigers of vlonders


16. De grondkerende constructie moet door de vergunninghouder in goede staat worden onderhouden en mag niet door- en overgroeid raken. Dit betekent in ieder geval dat verzakkingen, vervormingen of andere schade aan de constructie direct moet worden hersteld.
17. De grondkerende constructie moet vloeiend aansluiten op eventuele reeds bestaande constructies.
18. De bovenkant van de grondkerende constructie moet minimaal 0,30 m boven het hoogst vigerende peil worden aangebracht en gehouden.

Ten aanzien van de grondkerende constructie

19. Op de waterlijn mag over 250 m een grondkerende constructie geplaatst worden, zodanig dat het natte profiel van het oppervlaktewaterlichaam niet wordt verkleind.

Ten aanzien van de afwerking

20. Als gevolg van de werkzaamheden mag geen grond, bagger of vuil in het water geraken of achterblijven. Direct na gereedkomen van de werkzaamheden, moet ter plaatse het oppervlaktewaterlichaam worden opgeschoond.
21. Direct na de voltooiing van het werk moet het werkterrein in een nette staat en in gelijke gesteldheid worden teruggebracht.
22. Losse materialen, planken e.d., die geen deel uitmaken van de werken waarvoor vergunning is verleend, moeten ten genoegen van de afdeling Handhaving worden verwijderd.

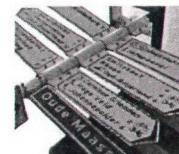

waterschap
**Hollandse
Delta**

Aanvraag en overwegingen

Aanleiding

De vergunninghouder is voornemens de bestaande beschoeiing te vervangen, omdat de huidige beschoeiing in slechte staat is. De werkzaamheden vinden plaats in verband met het opleveren van een evenemententerrein.

Voor een situatieschets van de locatie van de activiteiten wordt verwezen naar bijlage I.

Handelingen waarvoor vergunning wordt aangevraagd

Voor het uitvoeren van handelingen in waterstaatswerken is op grond van artikel 4.1.1 van de Keur van waterschap Hollandse Delta 2009 een vergunning vereist.

De werkzaamheden worden uitgevoerd in oppervlaktewaterlichaam nr. H27449. Dit oppervlaktewaterlichaam is een hoofdwatgang volgens de legger van waterschap Hollandse Delta.

Toetsing van de aanvraag aan de doelstellingen van het waterbeheer

Werken of werkzaamheden worden getoetst aan de doelstellingen van de Waterwet. Deze doelstellingen, die richtinggevend zijn bij de uitvoering van het waterbeheer, zijn als volgt geformuleerd:

- voorkoming en waar nodig beperking van overstromingen, wateroverlast en waterschaarste, in samenhang met
- bescherming en verbetering van de chemische en ecologische kwaliteit van watersystemen en
- vervulling van maatschappelijke functies door watersystemen.

Deze doelstellingen vormen in onderlinge samenhang de basis voor vergunningverlening en zijn geconcretiseerd via wettelijk vastgestelde normen en aanvullend beleid ten aanzien van de veiligheid, waterkwantiteit, waterkwaliteit en maatschappelijke functievervulling door watersystemen. De uitwerking hiervan vindt plaats in aanvullende regelgeving (onder andere de Keur van waterschap Hollandse Delta), in water- en beheersplannen op grond van hoofdstuk 4 van de Waterwet en in beleidsregels.

De vastgestelde normen en beleid zijn richtinggevend bij de toetsing of een aangevraagde handeling verenigbaar is met de doelstellingen voor het waterbeheer. Een vergunning wordt verleend indien werken of werkzaamheden zich niet verzetten tegen de doelstellingen van het waterbeheer en het mogelijk is om de belangen van het waterbeheer door het verbinden van voorschriften en beperkingen voldoende te beschermen.

Aanvragen voor een vergunning op grond van de Keur voor werken en werkzaamheden in en nabij waterstaatswerken worden getoetst op:



- effecten op het falen of verslechteren van de functie van waterstaatswerken en daaruit voortvloeiend het totale watersysteem;
- effecten op de (toekomstige) mogelijkheden van het doelmatig beheer en onderhoud van het waterstaatswerken en beschermingszones.

Overwegingen ten aanzien van het oppervlaktewaterlichaam

Voor het opleveren van een evenemententerrein moet een bestaande beschoeiing worden vervangen. Deze werkzaamheden vinden plaats langs een hoofdwatgang aan de Jan van Goyenstraat te Rozenburg.

effecten op bergingscapaciteit, doorstroming en peilregime

De bestaande beschoeiing wordt vervangen, waardoor de bergingscapaciteit gelijkwaardig blijft ten opzichte van de huidige situatie. Daarnaast worden de werkzaamheden conform beleid uitgevoerd in een hoofdwatgang met een breedte van tenminste 10 m, waardoor een goede doorstroming blijft gewaarborgd.

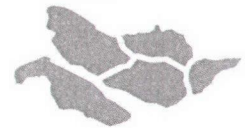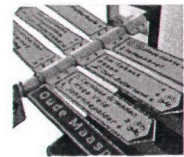

effecten op de ruimte voor doelmatig beheer en onderhoud

De hoofdwatrgang wordt varend onderhouden, waardoor zowel tijdens de werkzaamheden als in de eindsituatie een doelmatig beheer en onderhoud mogelijk is.

constructie en uitvoering

De constructie dient ter vervanging van een bestaande beschoeiing, omdat deze in slechte staat is. De constructie wordt conform beleid uitgevoerd, en heeft gezien de bestaande situatie enkel een positief effect op de instandhouding van het watersysteem.

Slotoverweging

Bij het naleven van de aan dit besluit verbonden voorschriften en gelet op het individuele belang van de vergunninghouder wordt de inbreuk op het waterstaatswerk aanvaardbaar geacht en zijn er vanuit het waterschap geen bezwaren tegen het verlenen van de gevraagde vergunning.


Procedure

De aanvraag is op 12 februari 2013 door het waterschap ontvangen en geregistreerd onder nummer I1301100.

De ingediende aanvraag bevat de volgende stukken:


- aanvraagformulier;
- 1 overzichtstekening, ongedateerd met kenmerk I1301100;
- 1 omschrijving beschoeiing, d.d. 12-02-2013 met kenmerk I1301100.

De voorbereiding van deze vergunning heeft conform het gestelde in afdeling 4.1.2 van de Algemene wet bestuursrecht (Awb) plaatsgevonden.

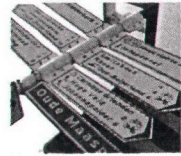



Aandachtspunten


- I De vergunninghouder moet er rekening mee houden dat er naast de onderhavige vergunning, voor de handelingen waarop de vergunning betrekking heeft, tevens andere vergunning(en) en/of ontheffing(en) en/of een meldingsplicht vereist kunnen zijn.
 - II Het hebben van deze vergunning ontslaat de houder niet van de verplichting om de redelijkerwijs mogelijke maatregelen te treffen teneinde te voorkomen dat derden ten gevolge van het gebruikmaken van de vergunning schade lijden.
 - III Indien het vergunningplichtige werk in andere handen mocht overgaan – bijvoorbeeld door verkoop, erfopvolging, overdracht van gebruiksrecht of anderszins – moet wijziging van de tenaamstelling van de vergunning schriftelijk worden aangevraagd bij het college van dijkgraaf en heemraden van waterschap Hollandse Delta. Het verzoek moet worden gedaan binnen vier weken na de rechtsopvolging.
 - IV Op grond van de Algemene wet bestuursrecht kan een (rechts)persoon, wiens belang rechtstreeks bij de vergunning is betrokken, gedurende een periode van zes weken vanaf de dag na bekendmaking, tegen dit besluit een bezwaarschrift indienen. Het bezwaarschrift moet worden gericht aan college van dijkgraaf en heemraden van waterschap Hollandse Delta, Postbus 4103, 2980 GC Ridderkerk
 - V De vergunning treedt in werking na bekendmaking. Op grond van artikel 6:16 Algemene wet bestuursrecht schorst het bezwaar de werking van dit besluit niet. Gelet hierop kan, na indiening van het bezwaarschrift, gedurende de bezwaartermijn ook een verzoek om een voorlopige voorziening worden ingediend op grond van artikel 8:81 Algemene wet bestuursrecht. In geval een voorlopige voorziening wordt ingediend, treedt de vergunning niet in werking voordat op dit verzoek is beslist. Het verzoek tot het treffen van een voorlopige voorziening moet worden gericht aan de Voorzieningenrechter van de sector bestuursrecht van de Rechtbank Rotterdam, Postbus 50950, 3007 BL Rotterdam of digitaal via <http://loket.rechtspraak.nl/bestuursrecht>.
- Wij verzoeken u vriendelijk om een afschrift van het verzoek tot het treffen van een voorlopige voorziening toe te zenden aan het college van dijkgraaf en heemraden van waterschap Hollandse Delta, Postbus 4103, 2980 GC Ridderkerk.
- VI Voor vragen omtrent deze vergunning kunt u contact opnemen met het waterschap via het waterschapsloket op nummer 0900 2005 005 (10 ct/min).

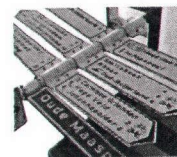

waterschap
**Hollandse
Delta**

Bijlage I Locatie projectgebied

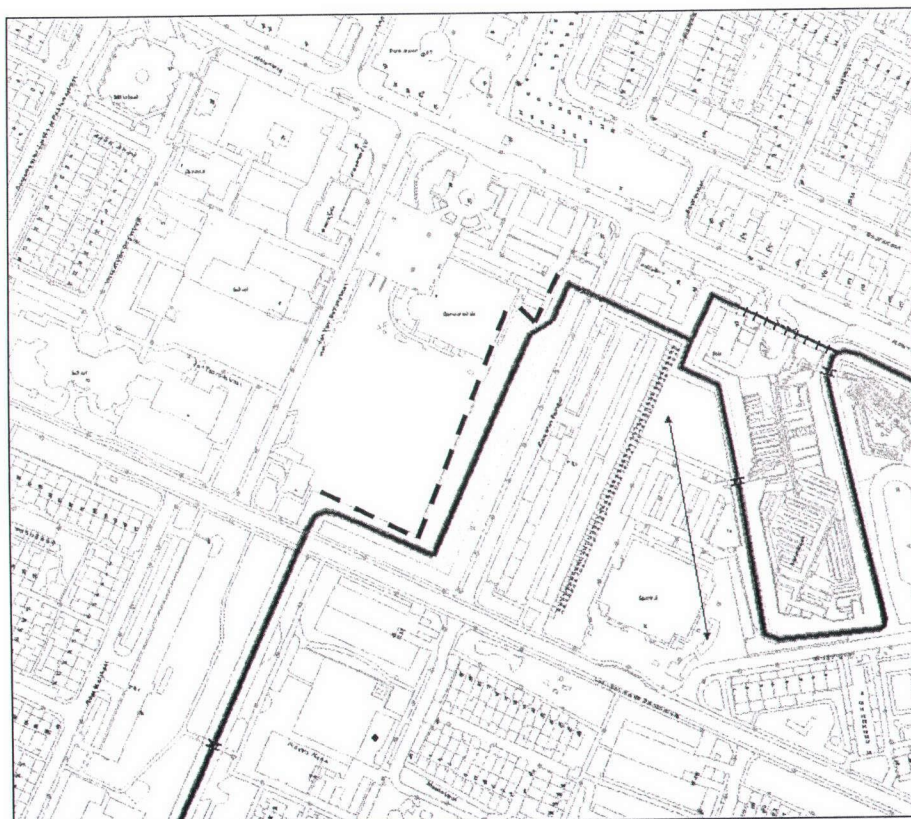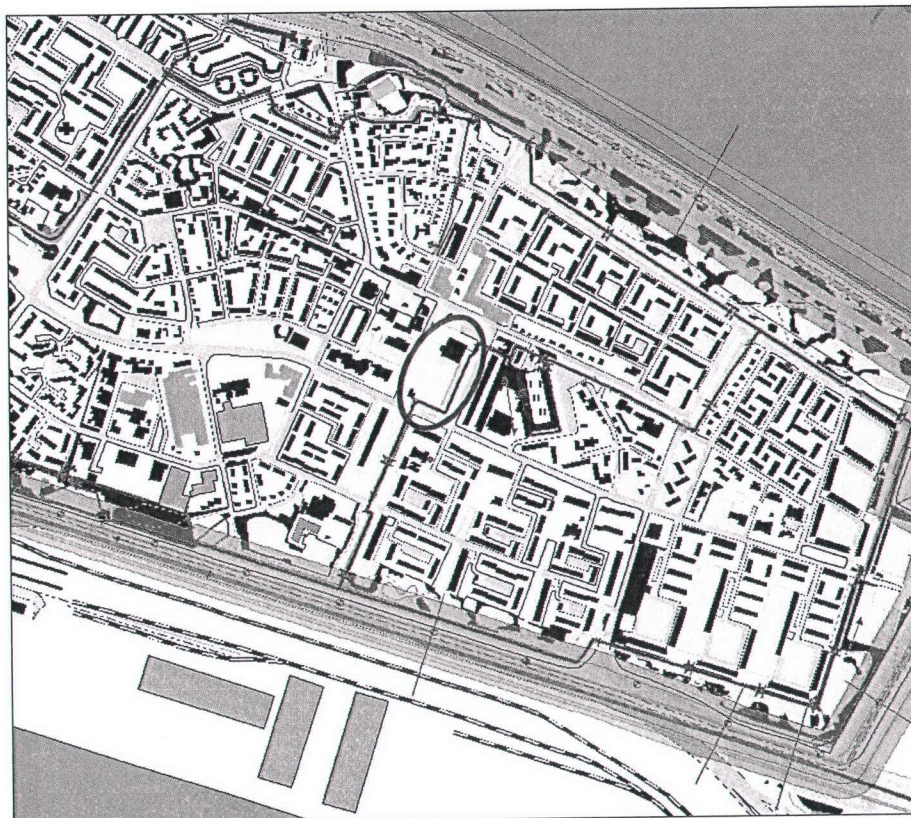

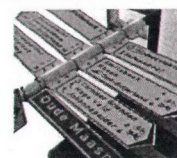

Bijlage II Gewaarmerkte tekeningen

- 1 overzichtstekening, ongedateerd met kenmerk I1301100;
- 1 omschrijving beschoeiing, d.d. 12-02-2013 met kenmerk I1301100.

Zander W. (Werner)

Van: Zander W. (Werner)
Verzonden: dinsdag 12 februari 2013 12:44
Aan: 'vergunningen@wshd.nl'
Onderwerp: FW: Message from PRN14005
Bijlagen: SPRN1400513021212280.pdf

Geachte heer, mevrouw,

Naar aanleiding van ons gesprek deze morgen het volgende:


Gemeentewerken Rotterdam heeft de opdracht gehad om voor 31-03 2013 een evenemententerrein aan te leggen aan het Molenveld tussen de Jan van Goyenstraat en de Rembrandtsingel in Rozenburg. Gelijktijdig met de werkzaamheden aan het Molenveld willen we de slechte beschoeiing vervangen (in rood aangegeven op de tekening) De bestaande beschoeiing bestaat uit een hoten beschoeiing. De nieuwe beschoeiing zal bestaan uit: Combischotten, bovenste 60 cm hardhout duurzaamheidsklasse I, FSC gecertificeerd, onderste 40 cm europees naaldhout, gespijkerd met stalen nagels, klampen hardhout duurzaamheidsklasse I van 10 cm, h.o.h 50 cm, i overlapklamp Hardhout duurzaamheidsklasse I van 20 cm. Incl 150 cm waterdoorlatend en grond dicht doek gemonteerd achter het schot 240 cm lang. De palen 7 x 7 x 300 cm

Vanwege de opleveringsdatum van 31- 03- 2012 van het evenemententerrein is er zeer veel haast met het vervangen van de beschoeiing.

Met vriendelijke groeten,

Werner Zander
Medewerker beheer en uitvoering
Werf Rozenburg gemeente Rotterdam
06-10476273
0181-488869

Van: PRN14005@rotterdam.nl [mailto:PRN14005@rotterdam.nl]
Verzonden: dinsdag 12 februari 2013 12:28
Aan: Zander W. (Werner)
Onderwerp: Message from PRN14005

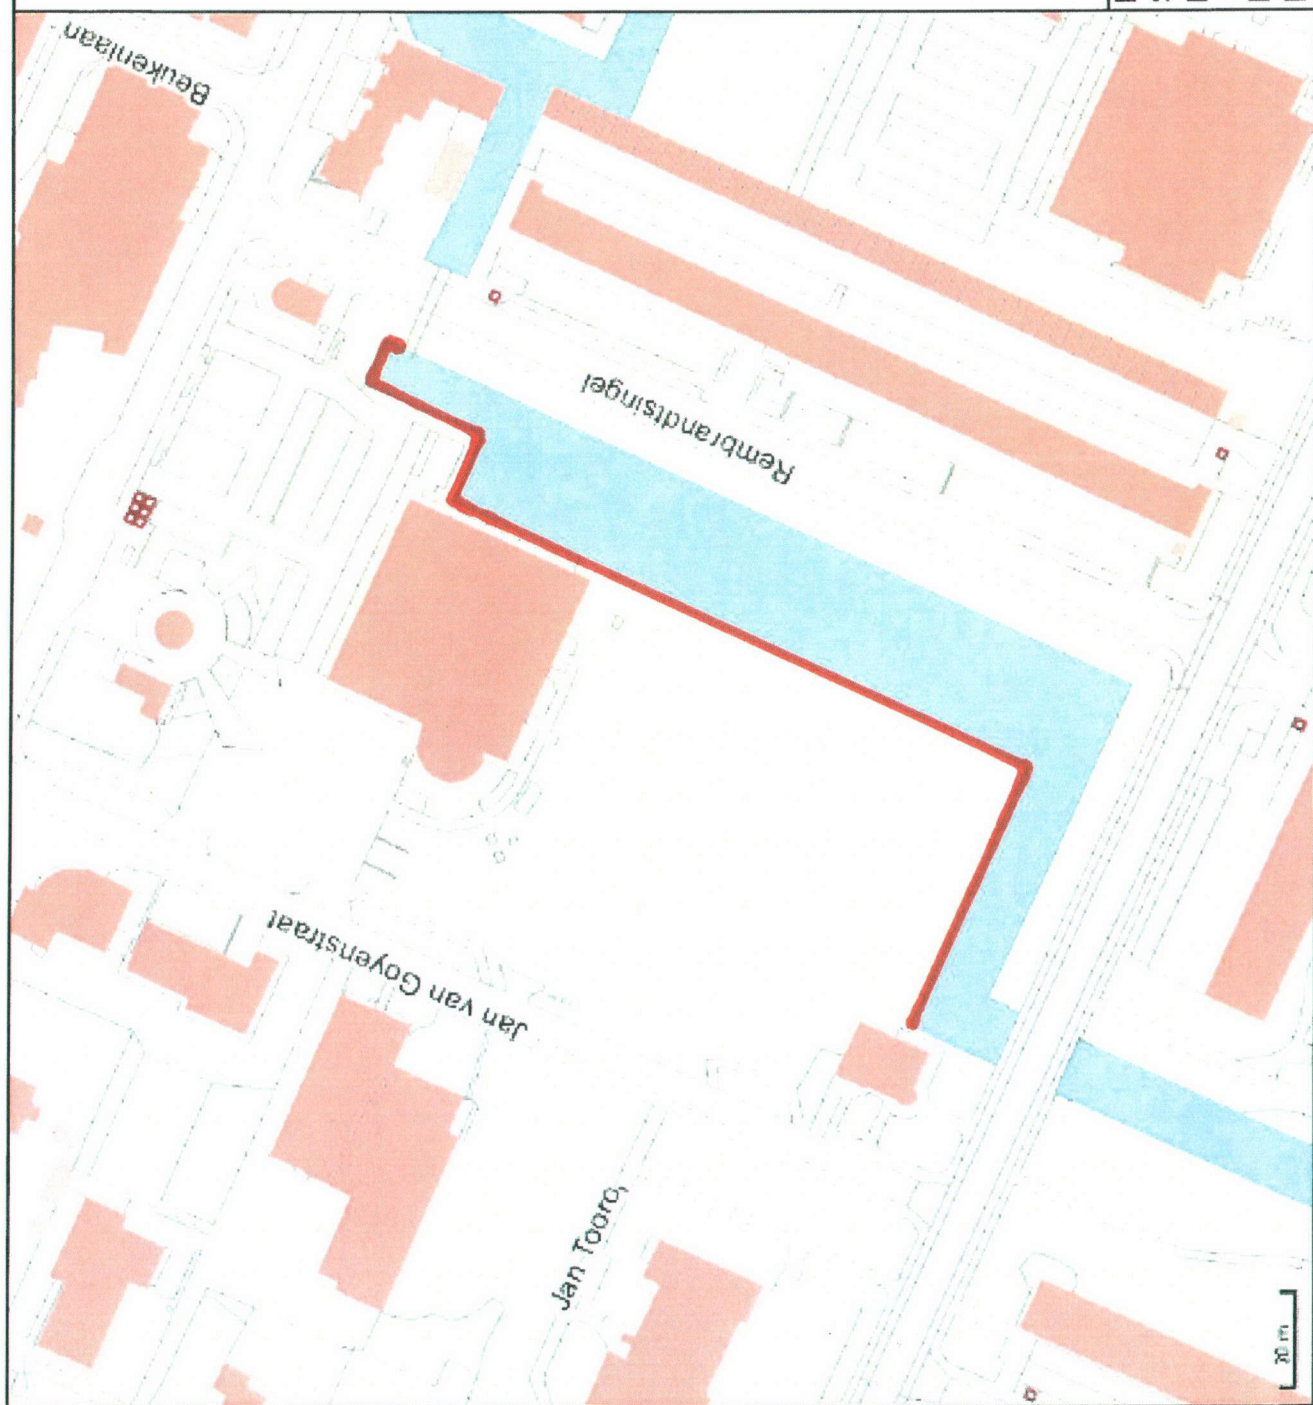

Behoort bij besluit

D 0021851

Waterschap Hollandse Delta

I 1301100

Naam: Werner Zander

Schaal: 1:1500

Papier: A4

Linksonder: 76525,435466

Rechtsboven: 76814,435736