


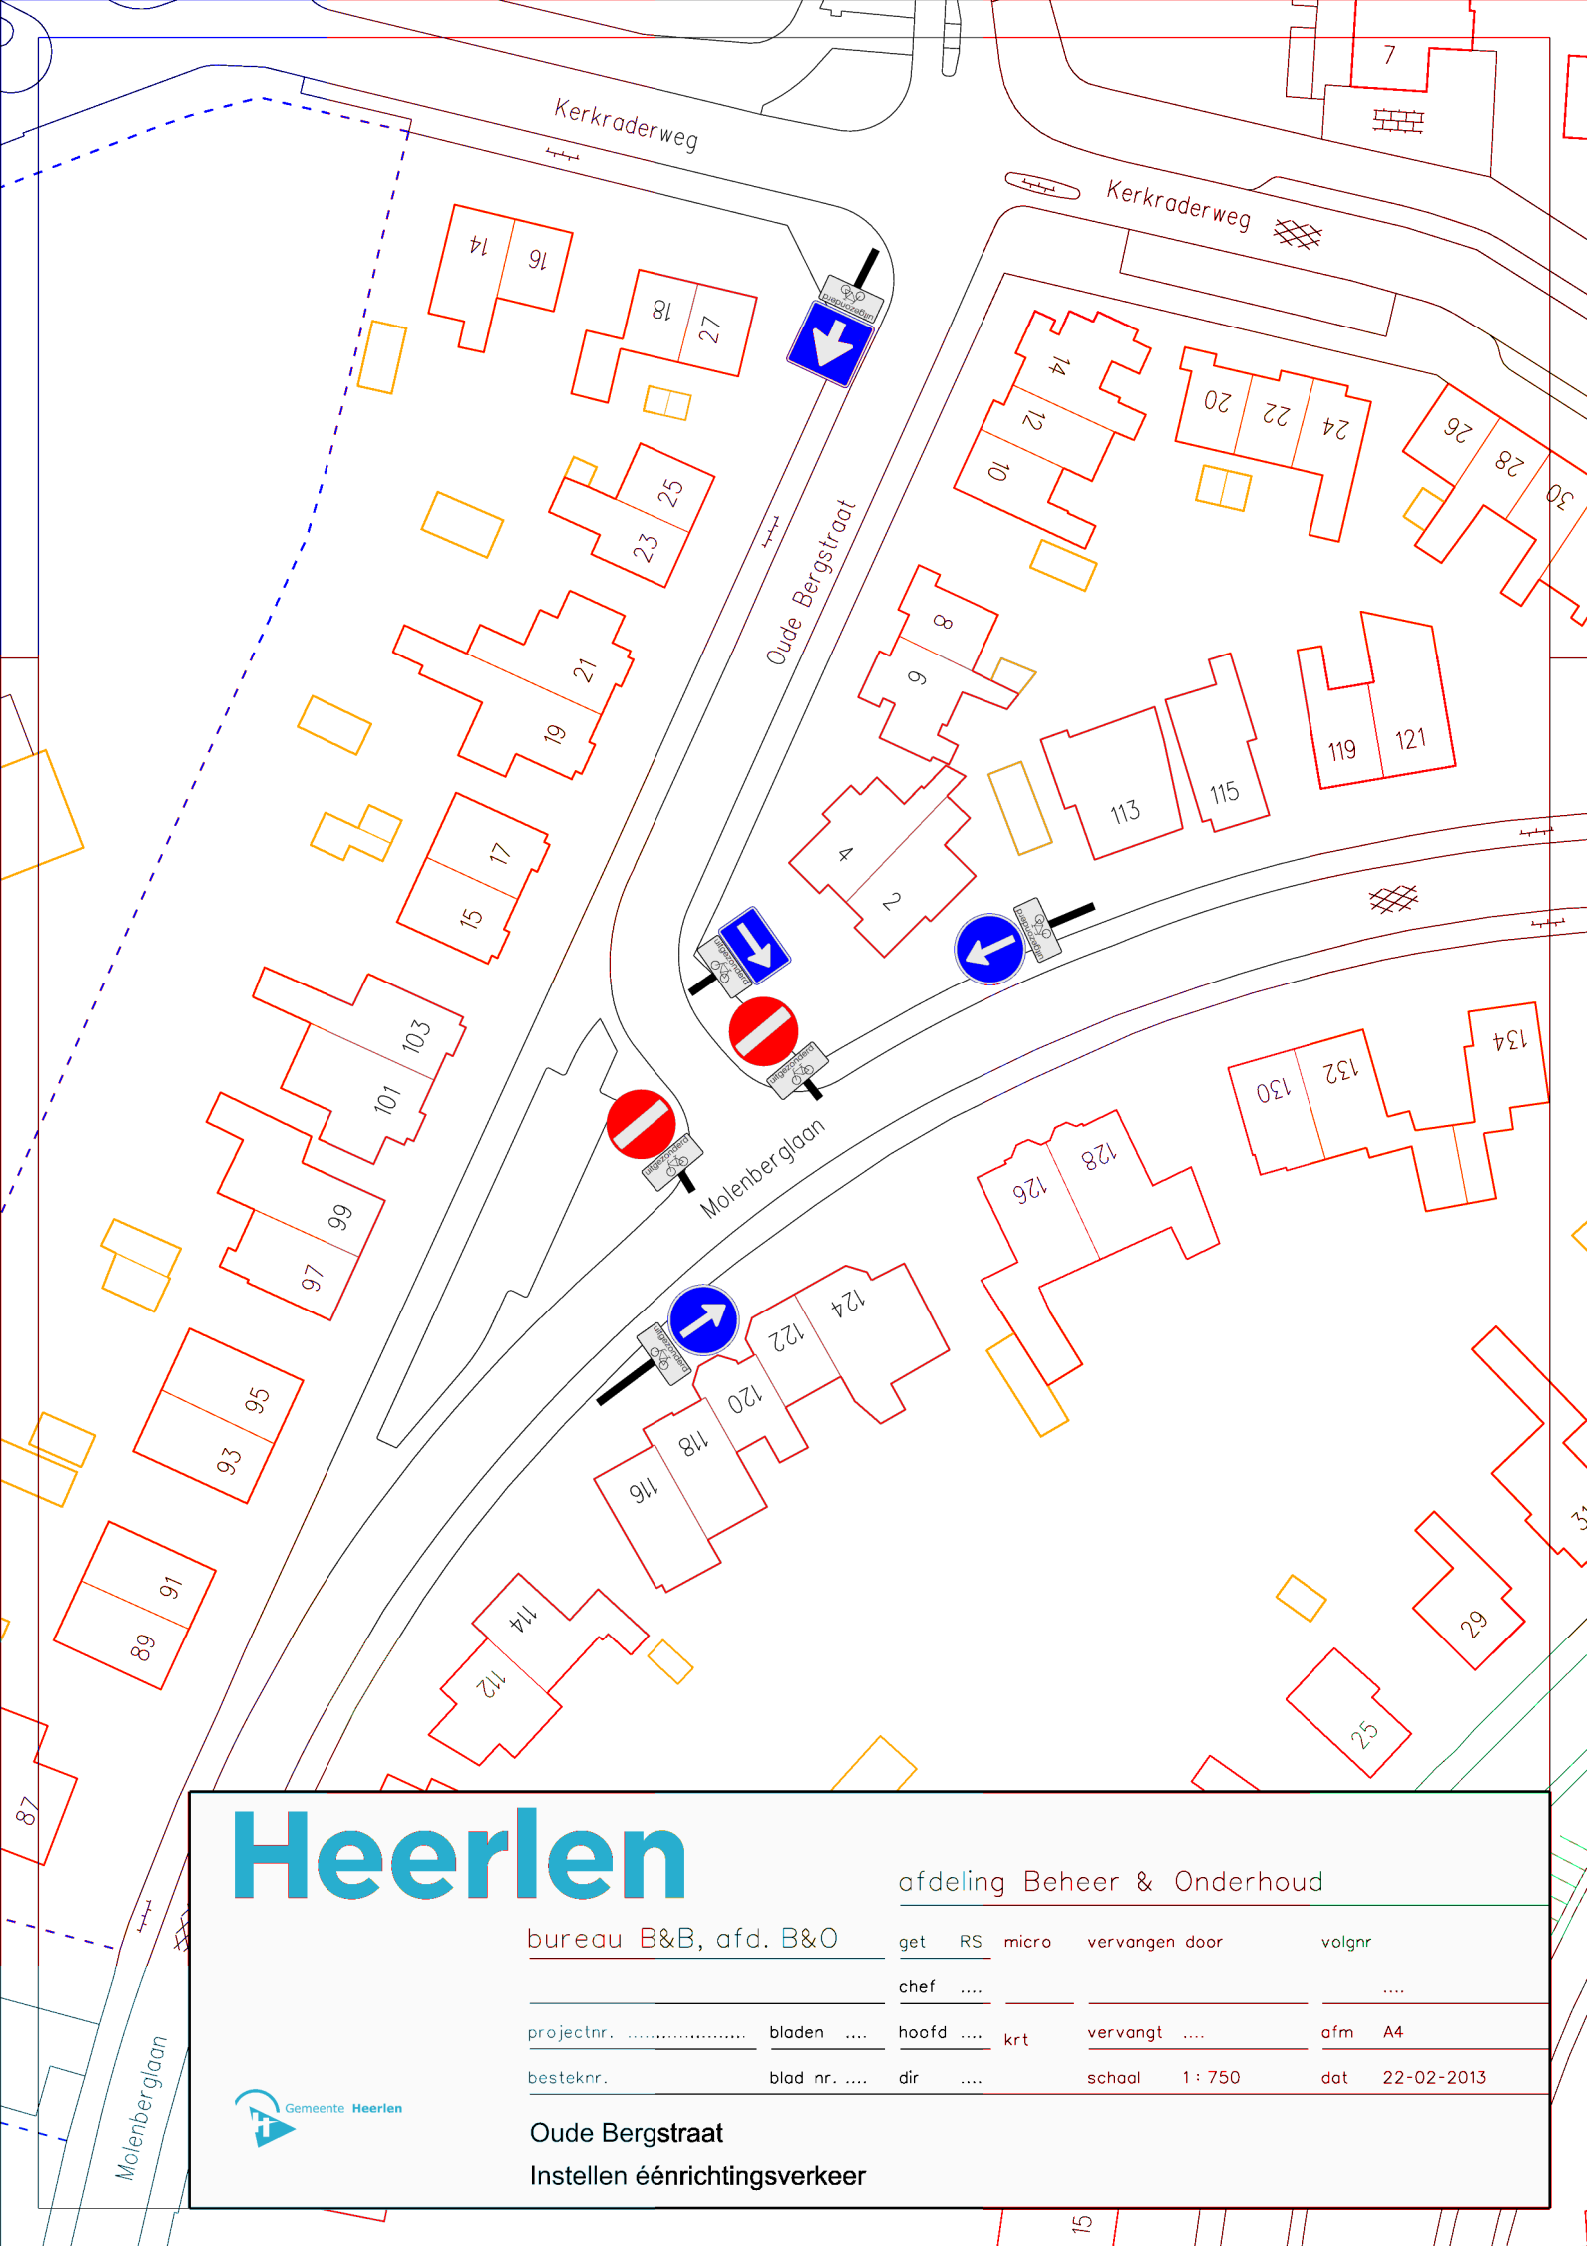

Heerlen

afdeling Beheer & Onderhoud

bureau B&B, afd. B&O

get RS micro vervangen door volgnr

chef

projectnr. bladen hoofd krt vervangt afm A4

besteknr. blad nr. dir school 1: 750 dat 22-02-2013



Oude Bergstraat
Instellen éénrichtingsverkeer