

VERKEERSBESLUIT




Nummer:
IBGRY-Wz-VTO-00008

behoort bij besluit van Burgemeester en
Wethouders van Nieuwegein,
van:
De Secretaris,

Getekend: LV vd Ven
Datum: 19-10-2012
Besluit:
Plaatsing:
Intrekking:
Verwijdering:

model	nr.	afm.	kl.	aant.
	doorgetrokken	AS lijn	0	

Klasse indeling
0 = gemoffeld
I = engineer grade
II = high intensity
III = diamond grade

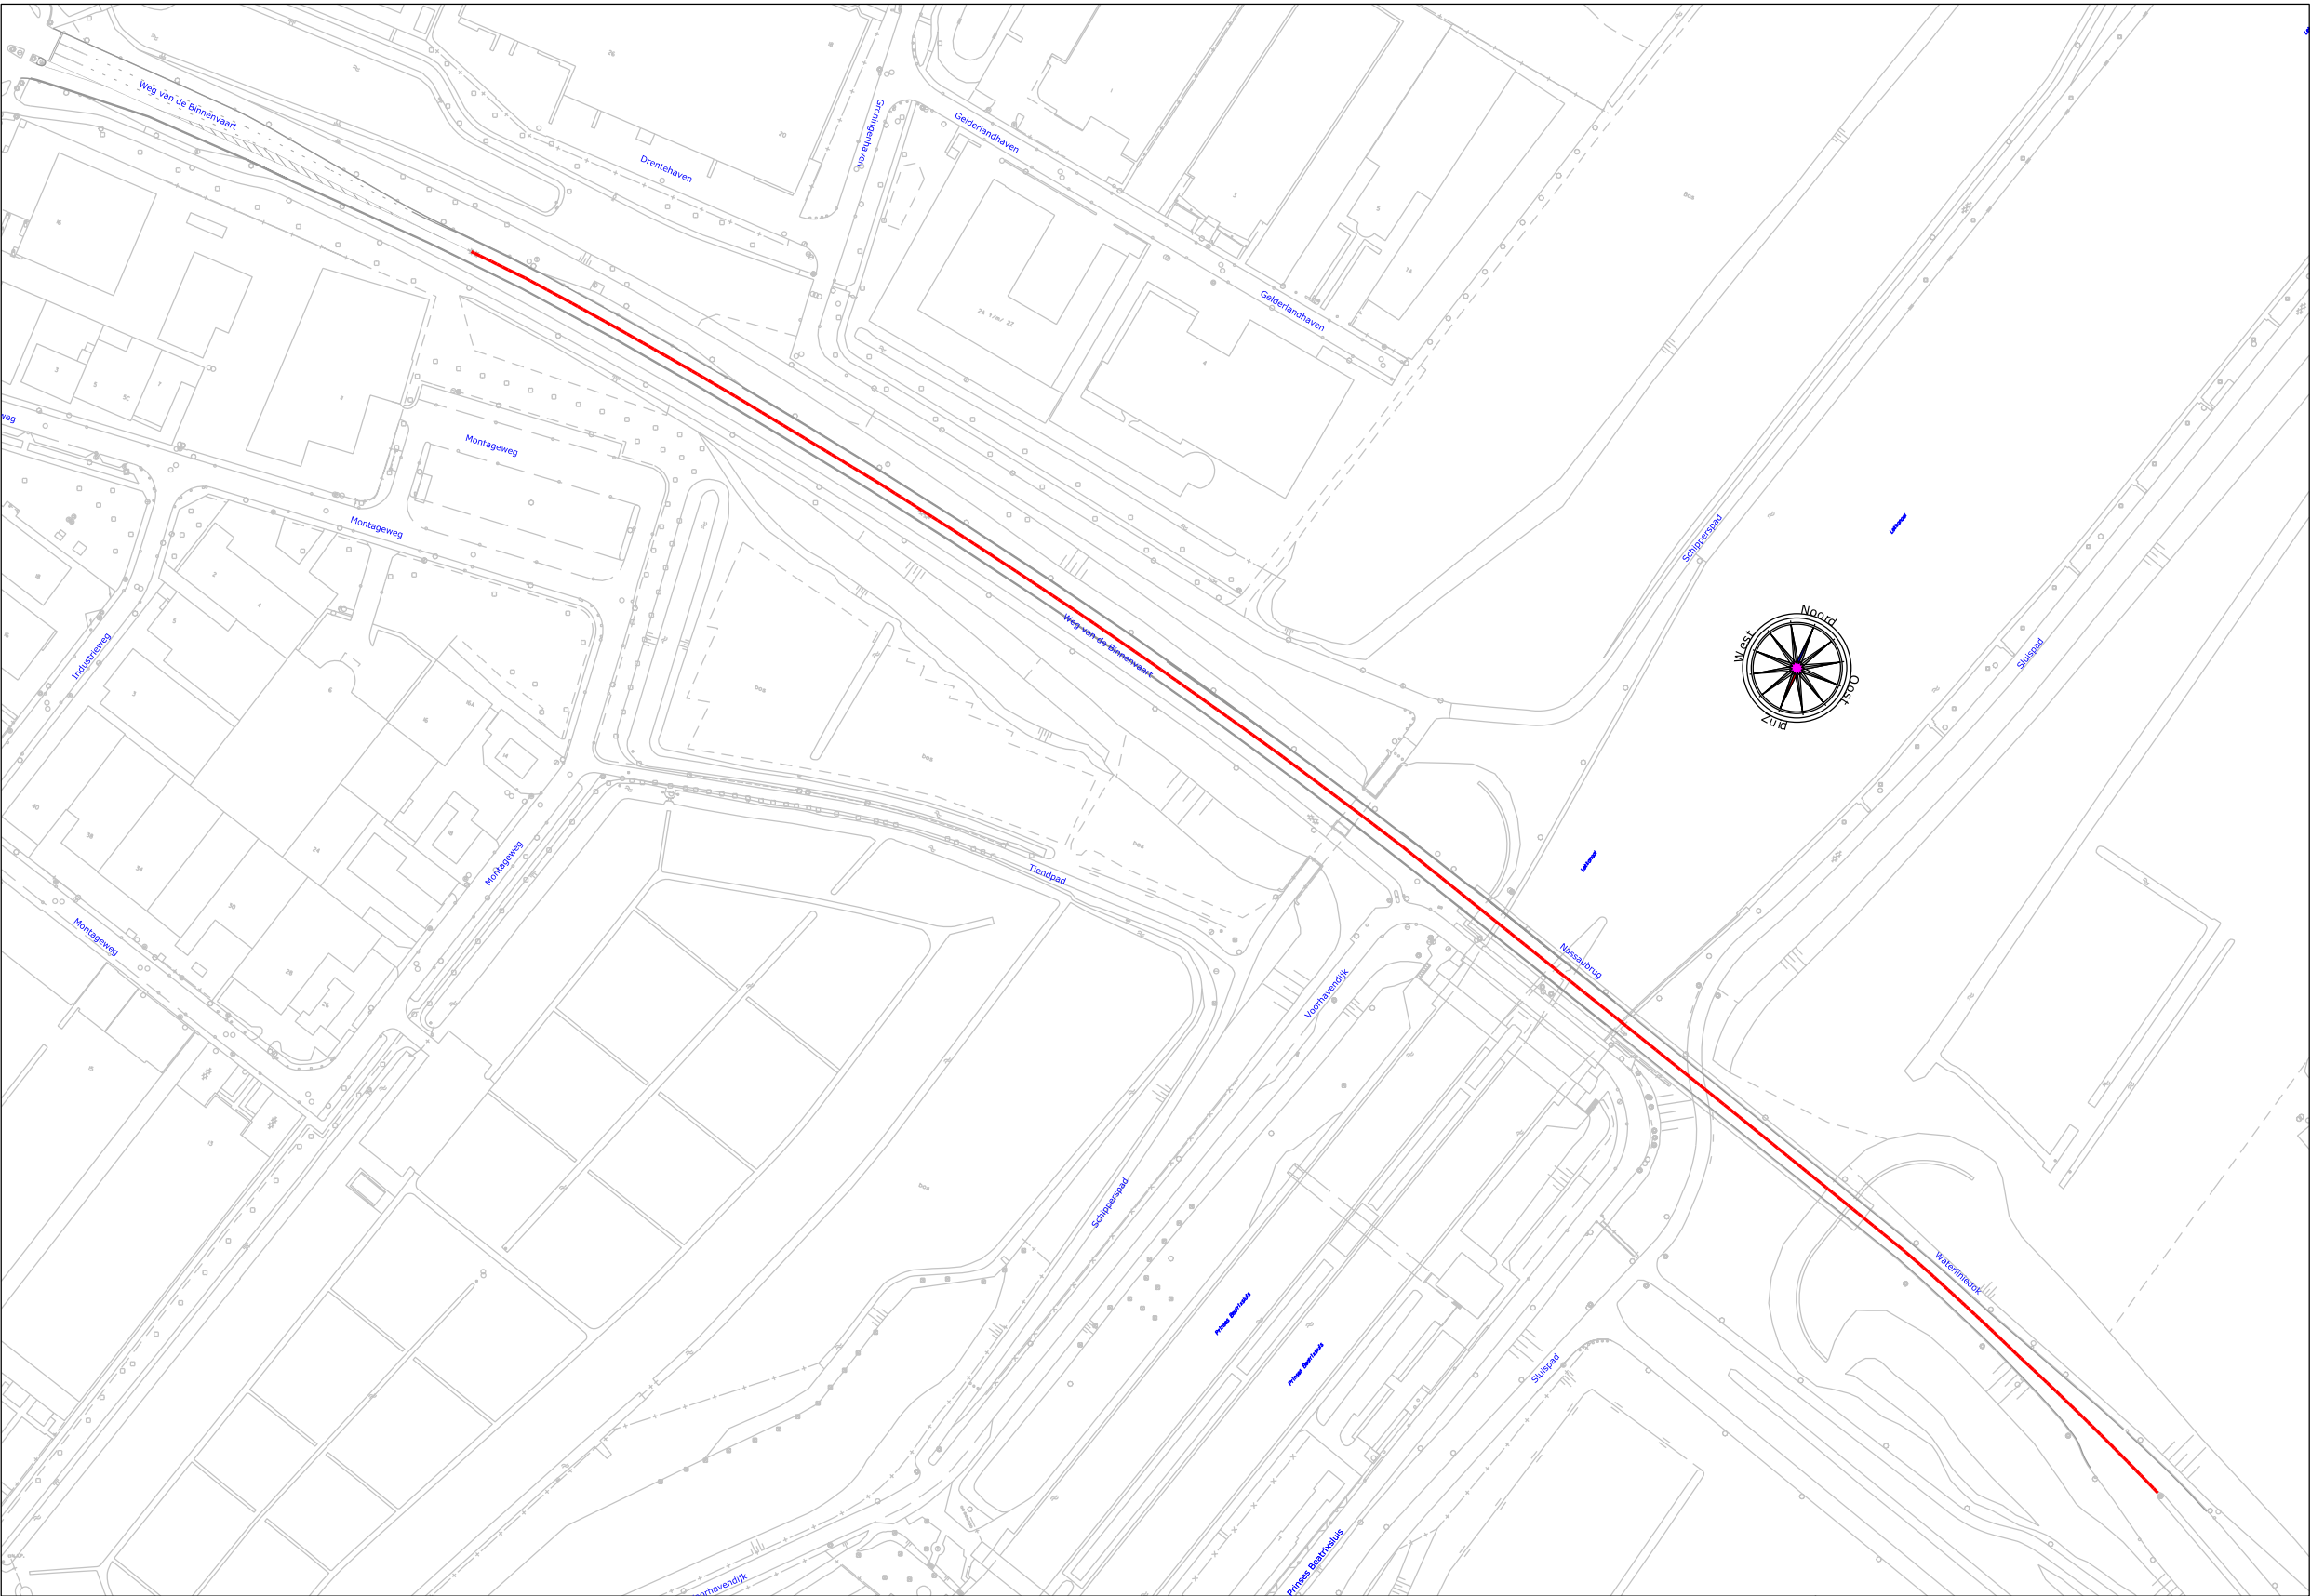

Lokatie: De Wiers Zuid - Weg van de Binnenvaart

Besluit tot instellen van: doorgetrokken aslijn